


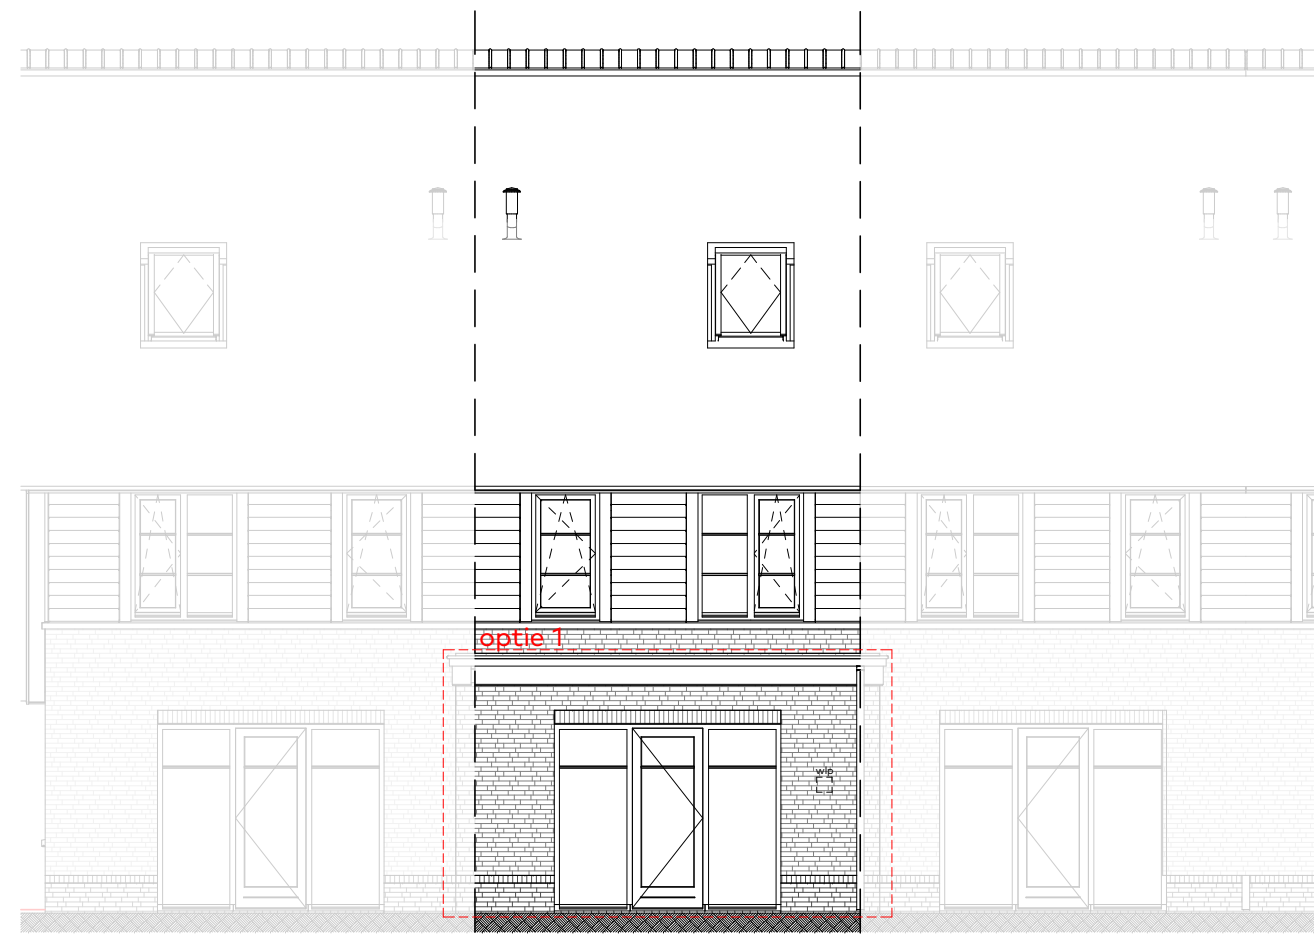

achtergevel

schaal 1:100
voorbeeld gevel: bwnr 46 (type A5)

optiemogelijkheden:

- optie 1: uitbouw 1,2m




rechterzijgevel

schaal 1:100
voorbeeld gevel: bwnr 46 (type A5)

optiemogelijkheden:

- optie 1: uitbouw 1,2m

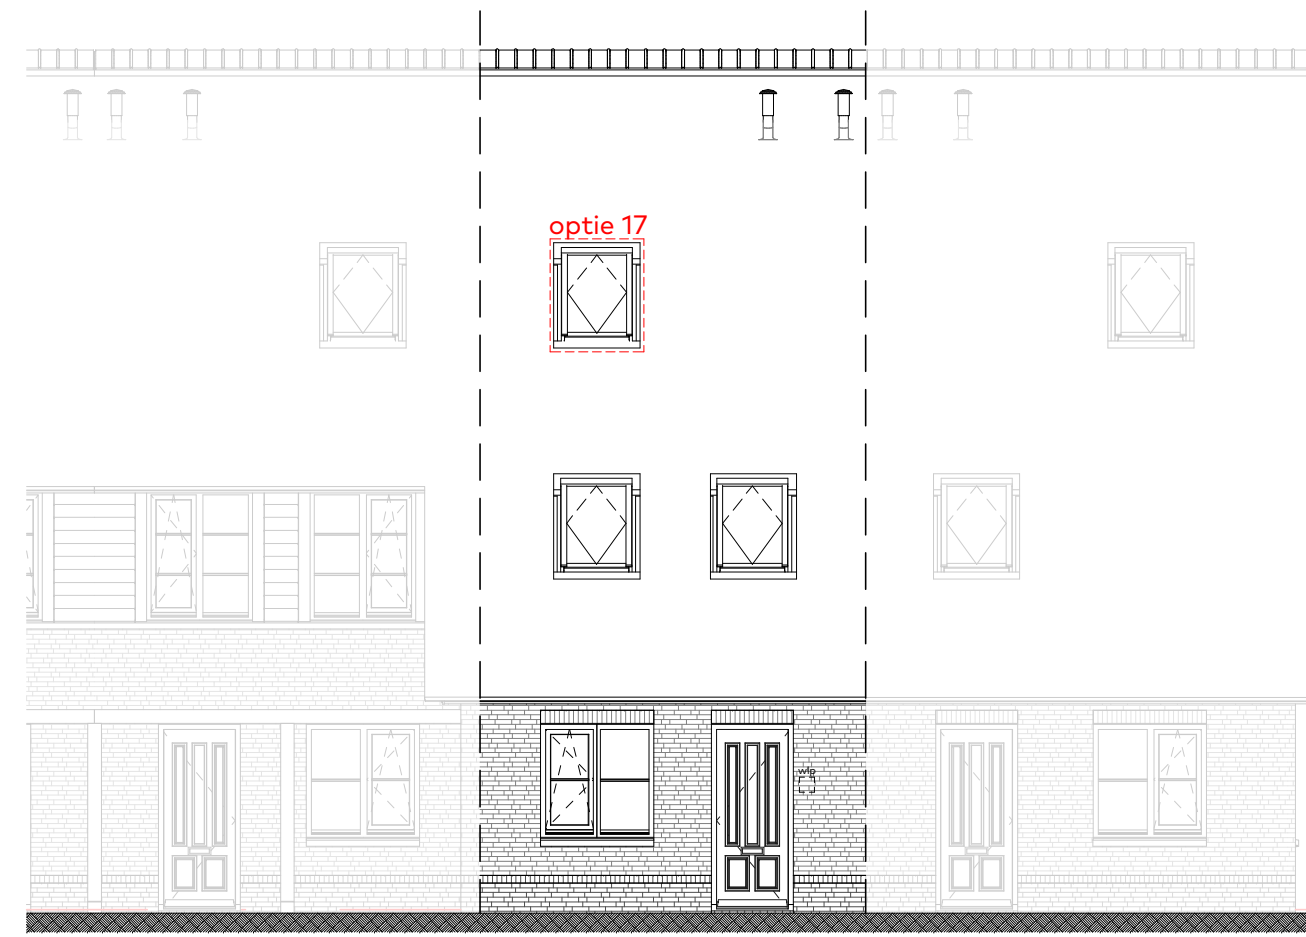

voorgevel

schaal 1:100
voorbeeld gevel: bwnr 46 (type A5)

optiemogelijkheden:

- optie 17: dakraam




achtergevel

schaal 1:100
voorbeeld gevel: bwnr 46 (type A5)

optiemogelijkheden:

- optie 18 dakkapel

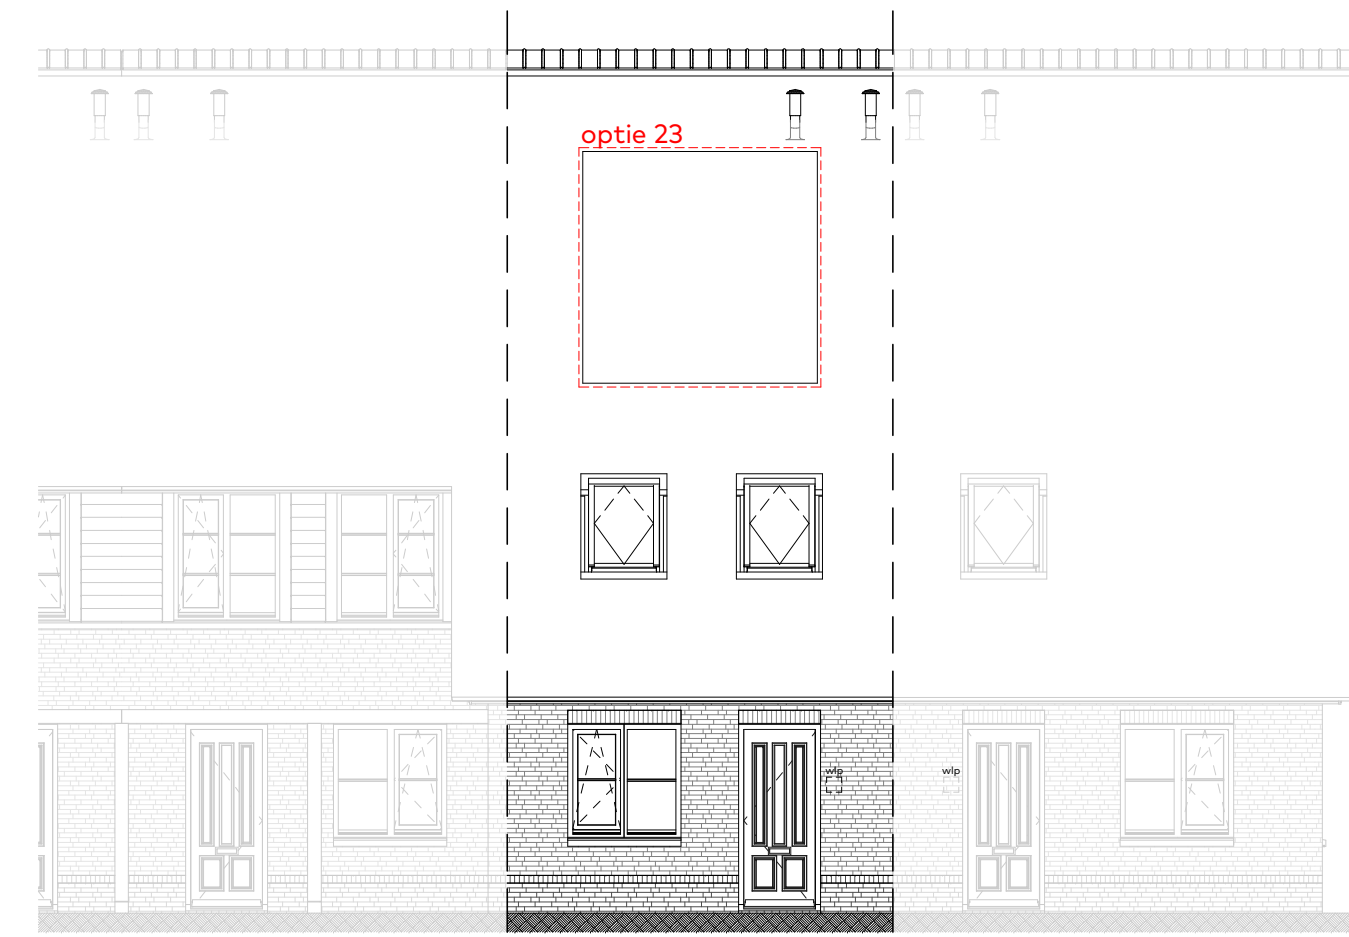


voorgevel

schaal 1:100
voorbeeld gevel: bwnr 46 (type A5)

optiemogelijkheden:

- optie 23: pv-panelen
- indicatie posities, aantallen per 2 stuks te kiezen.

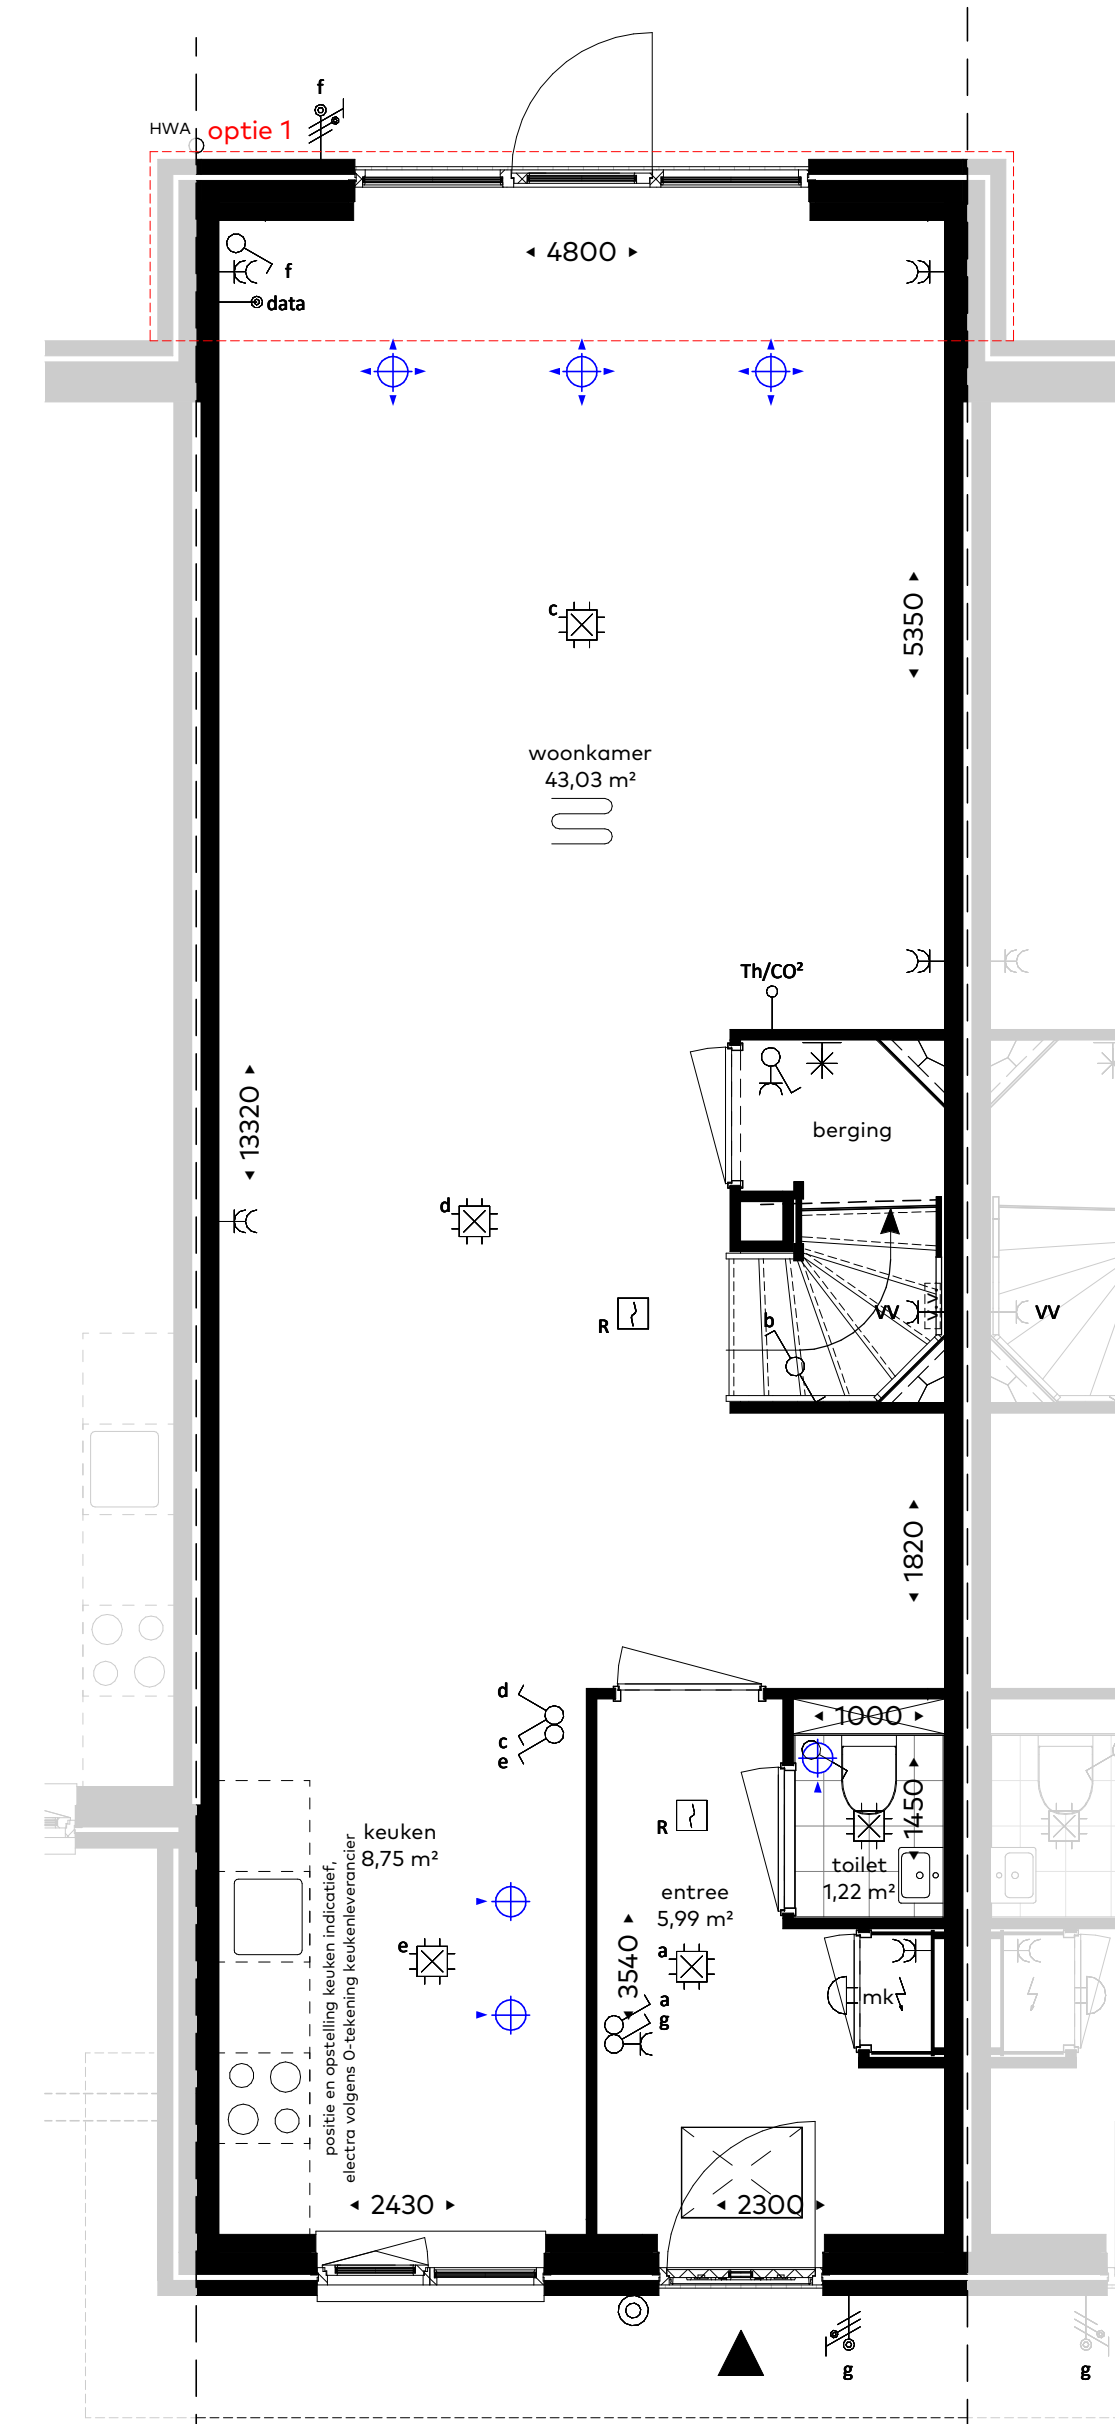


begane grond

schaal 1:50
voorbeeld plattegrond: bwnr 46 (type A5)

optiemogelijkheden:

- optie 1: uitbouw 1,2m

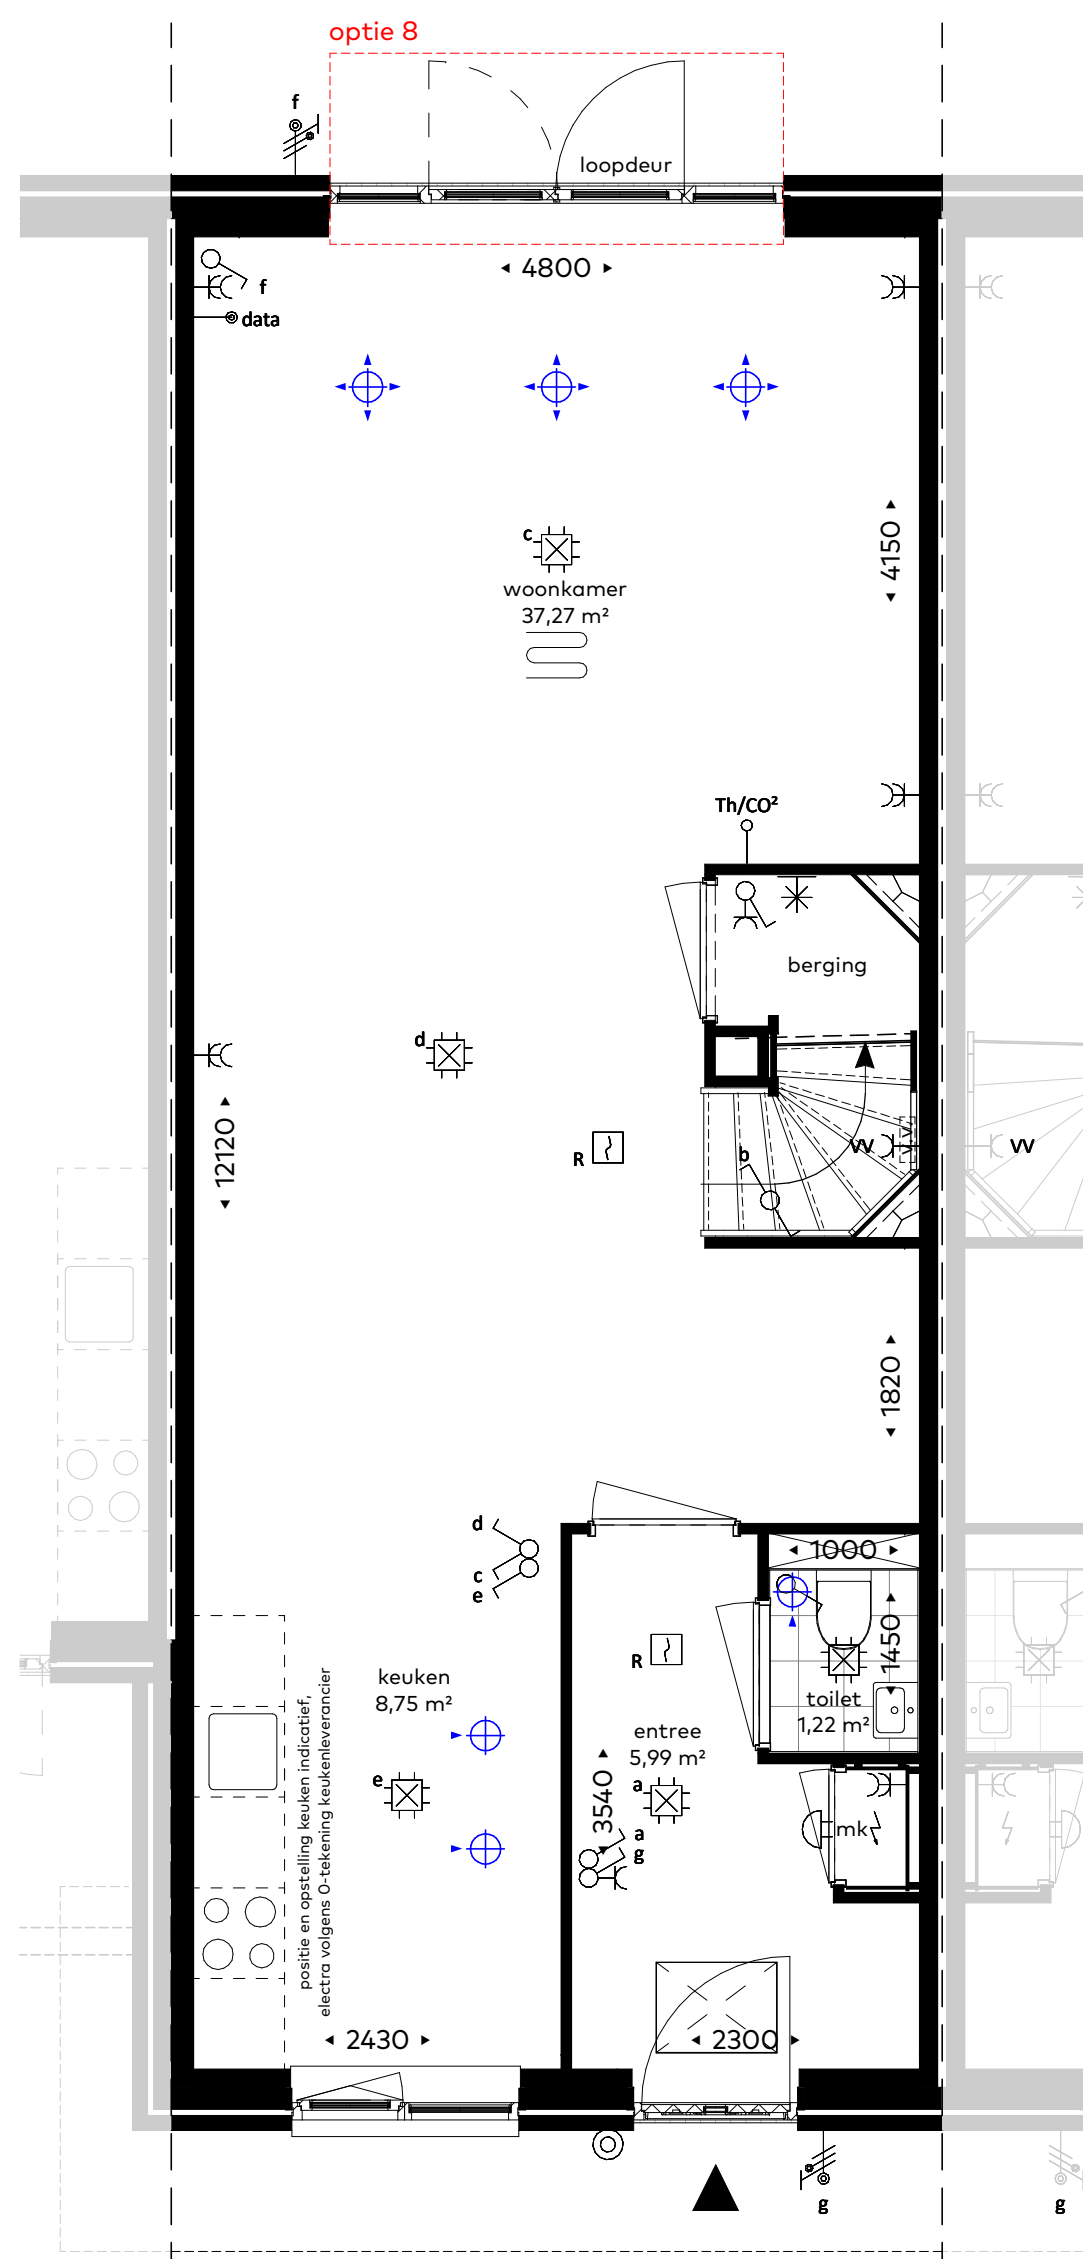


begane grond

schaal 1:50
voorbeeld plattegrond: bwnr 46 (type A5)

optiemogelijkheden:

- optie 8: dubbele deur (achtergevel)

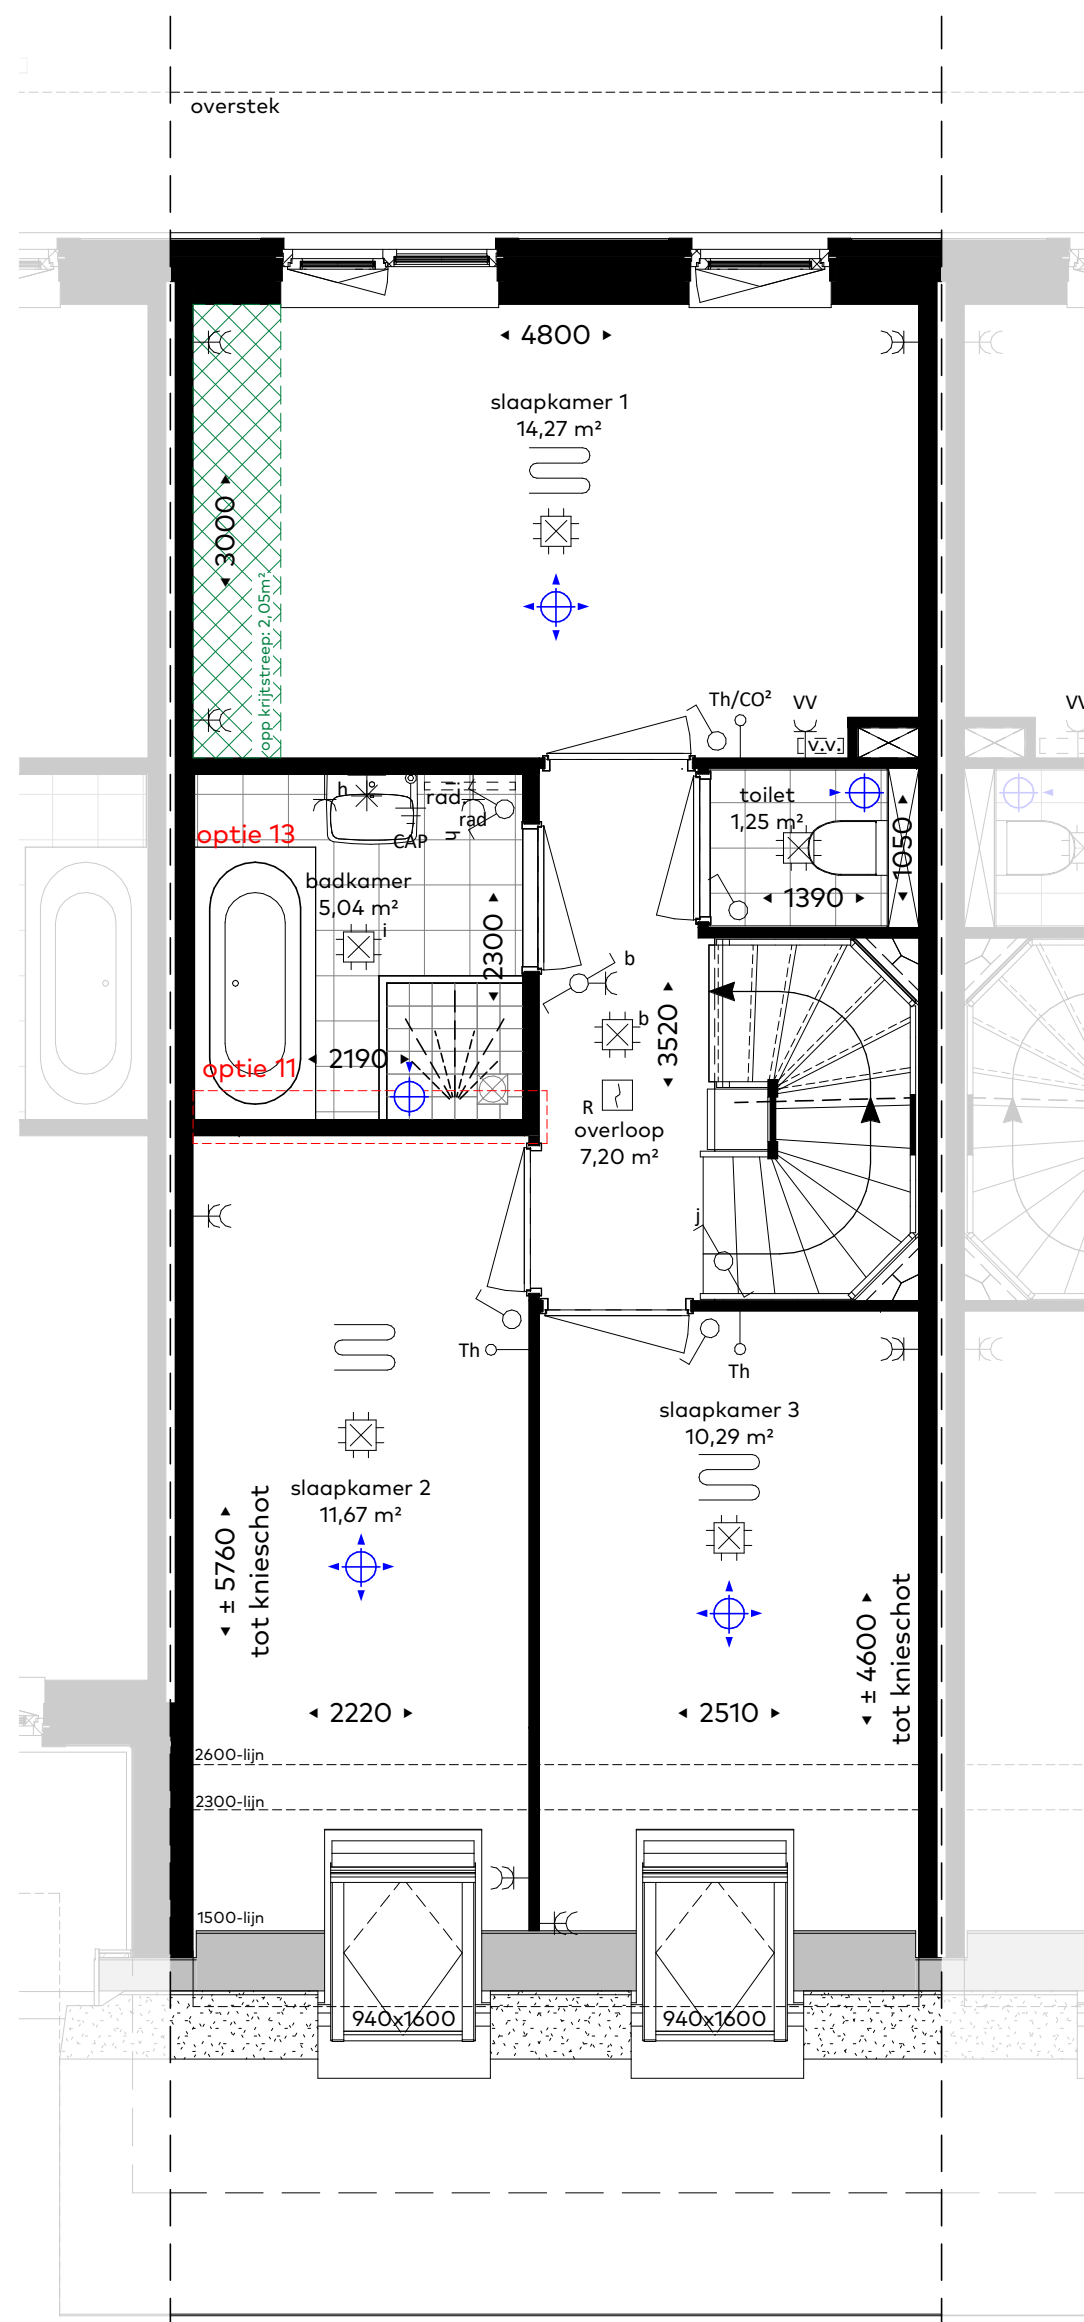


eerste verdieping

schaal 1:50
voorbeeld plattegrond: bwnr 46 (type A5)

optiemogelijkheden:

- optie 11: vergrote badkamer(200m)
- optie 13: badkamer in badkamer

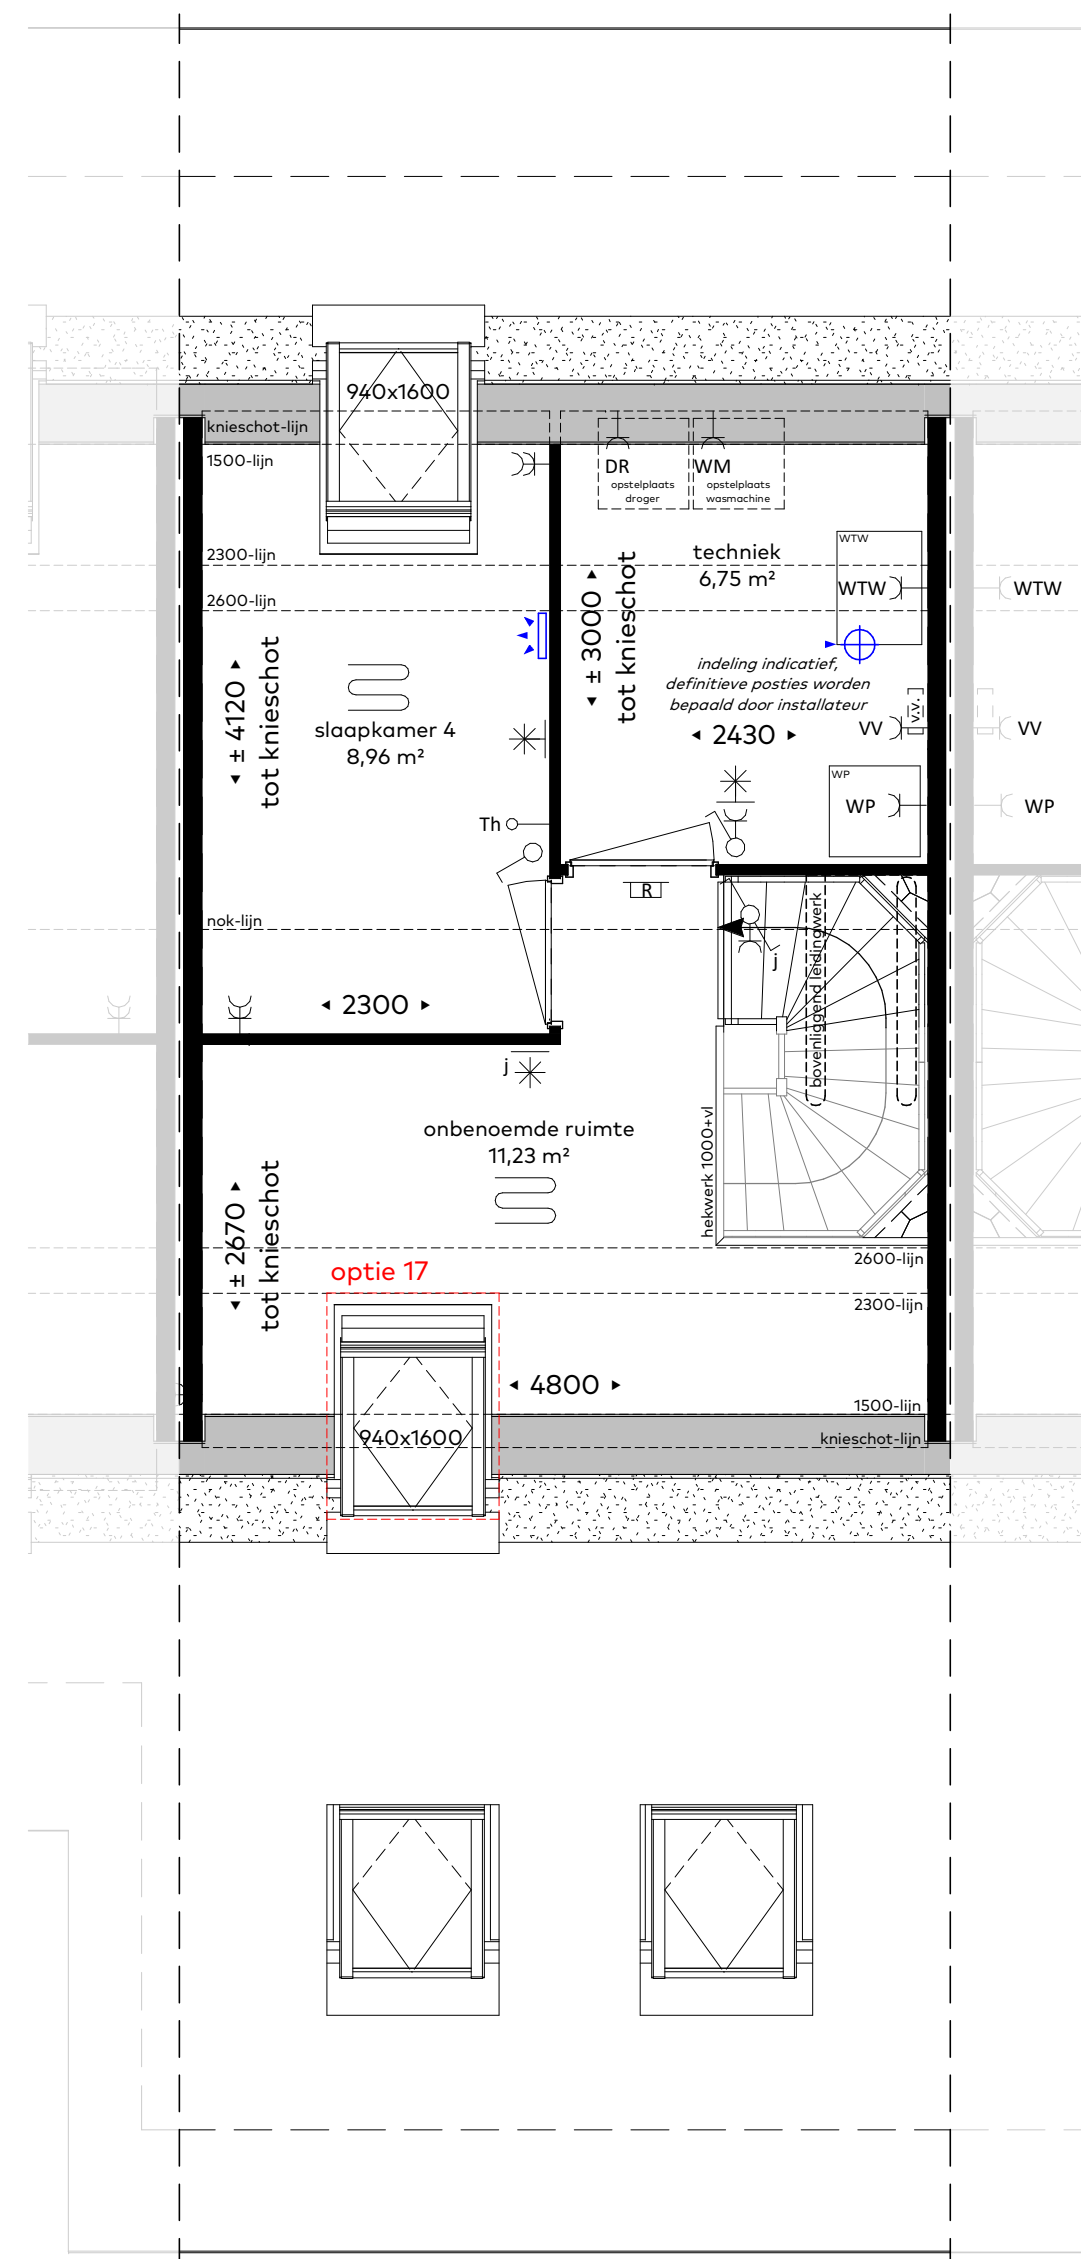


tweede verdieping

schaal 1:50
voorbeeld plattegrond: bwnr 46 (type A5)

optiemogelijkheden:

- optie 17 dakraam

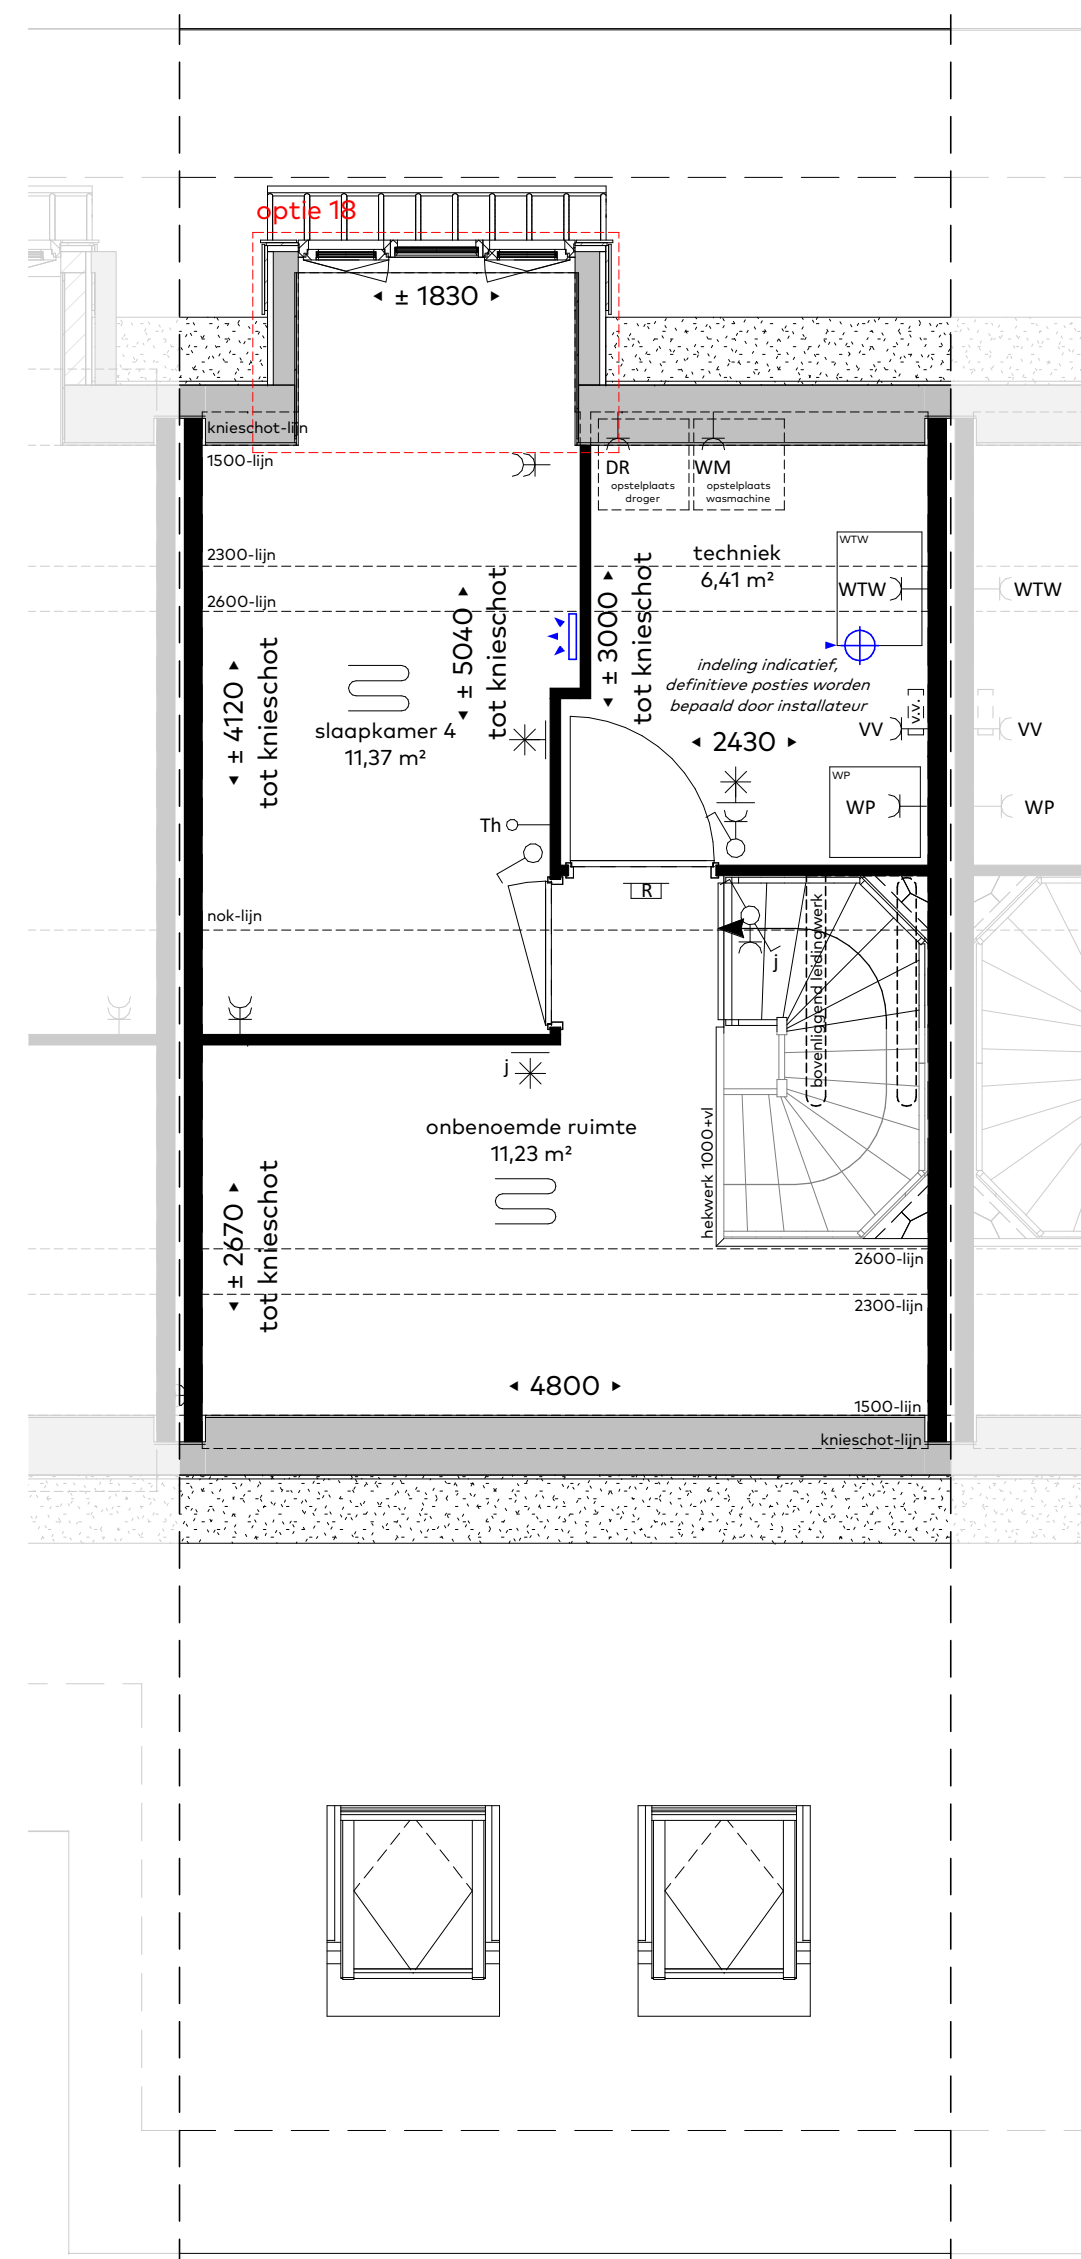

tweede verdieping

schaal 1:50
voorbeeld plattegrond: bwnr 46 (type A5)

optiemogelijkheden:

- optie 18 dakkapel

Renvooi

- alle maatvoering zijn 'circa'-maten in millimeters (mm), daarbij is er geen rekening gehouden met eventuele wandafwerkingen of vloerafwerkingen.
- maatvoering van toilet ruimten zijn inclusief inbouwreservoir.
- vermelde ruimte oppervlakten conform NEN 2580.
- wijzigingen ter voldoening aan (semi)overheidsvoorschriften en/of -voorschriften, alsmede wijzigingen in maatvoering en materiaalkosten die tijdens de uitvoering van het werk noodzakelijk blijken, worden nadrukkelijk voorbehouden.
- alle (verbliffs)ruimte met een thermostaat zijn voorzien van vloerverwarming.
- alle op de tekening aangegeven elektrische verwarmingselementen, ventilatieventielen, lichtpunten, wandcontactdozen, schakelaars, inspectieluiken, spuwvers, installaties op het dak e.d. zijn indicatief.
- 'Krijtstreep' oppervlaktes kunnen door gekozen opties afwijken van de basiswoning.

Aansluitpunt wandarmatuur	afkortingen:
centraaldoos (plafond)	BV boilervat
DR	wasdroger
lichtaansluitpunt (wand)	Th thermostaat
schakelaar, enkelpolig	Th/CO ² thermostaat, regeling ventilatie
schakelaar, wissel	VV verdeler vloerverwarming
schakelaar, serie	WM wasmachine
combinatie schakelaar/wandcontactdoos	WTW warmte terugwinunit
wandcontactdoos, enkelvoudig	data data
wandcontactdoos, tweevoudig	LL ledige voorziening
wandcontactdoos, perilex 3 fasen	
centraal aardpunt	verdiepinghoge schacht
aansluitpunt bedraad	sproeirichting douche
aansluitpunt onbedraad (naar meterkast)	afvoer douche
beldrukker	mechanische luchttoevoer
schel	mechanische wandtoevoer
automatische brandmelder plafond	mechanische luchtafvoer
automatische brandmelder wand	hemelwaterafvoer
	vloerverwarming

Woningtype : A5
Bouwnummer : 46

Schaal : 1:200 / 1:100
Datum : 20-08-2024
Formaat : A3 (110x160cm)

WDevelop
vastgoed ontwikkeling

N NIERSMAN
BOUW HAARLANDEN

Koperscontracttekening - opties



Waelse Tuin
'S-GRAVENZANDE