



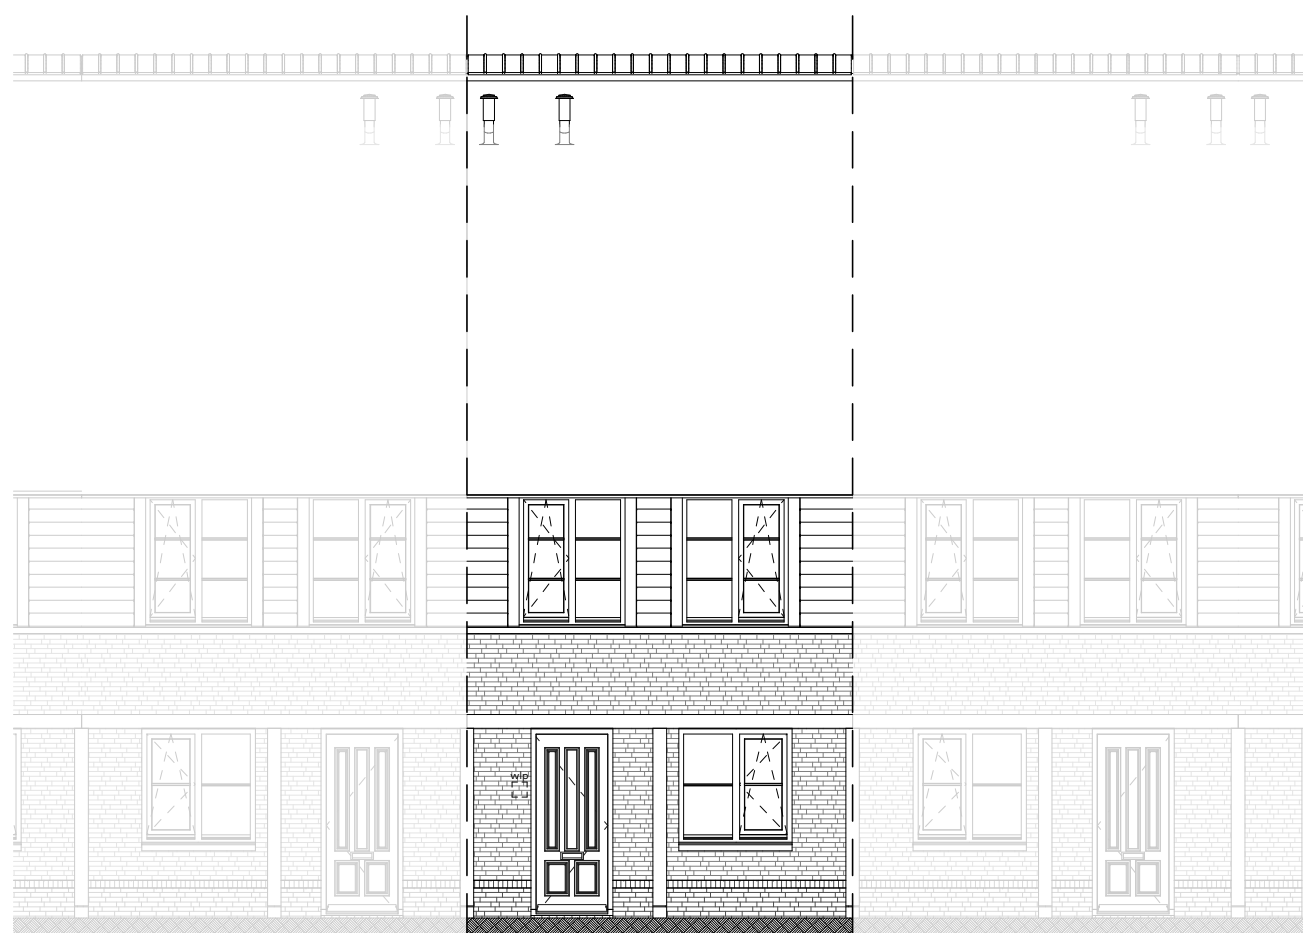


voorgevel  
schaal 1:100




achtergevel  
schaal 1:100

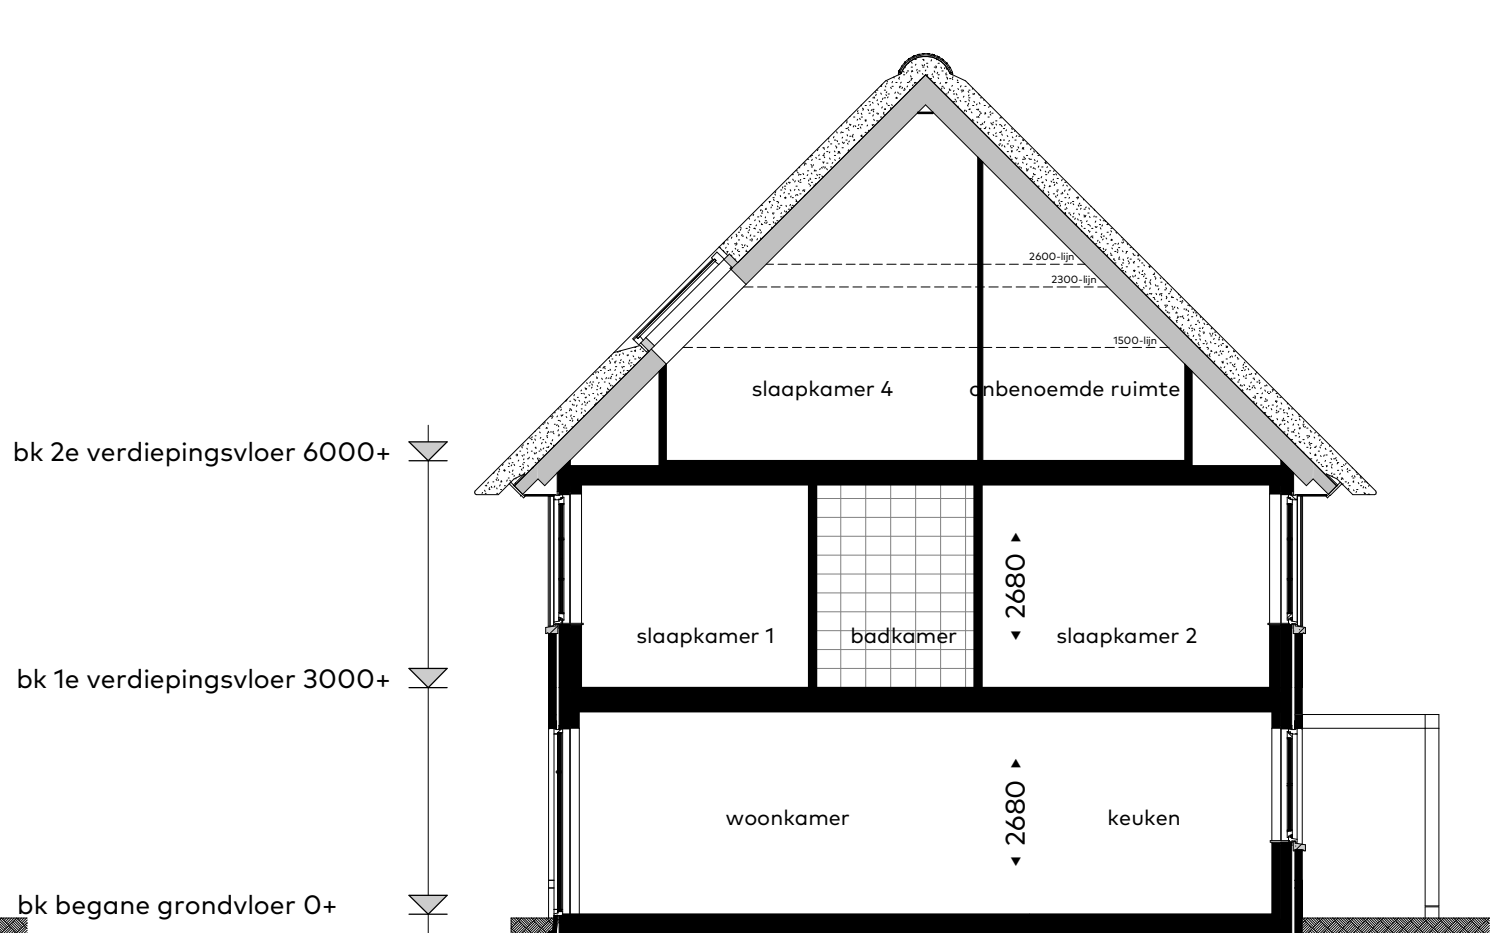


doorsede A1-A  
schaal 1:100

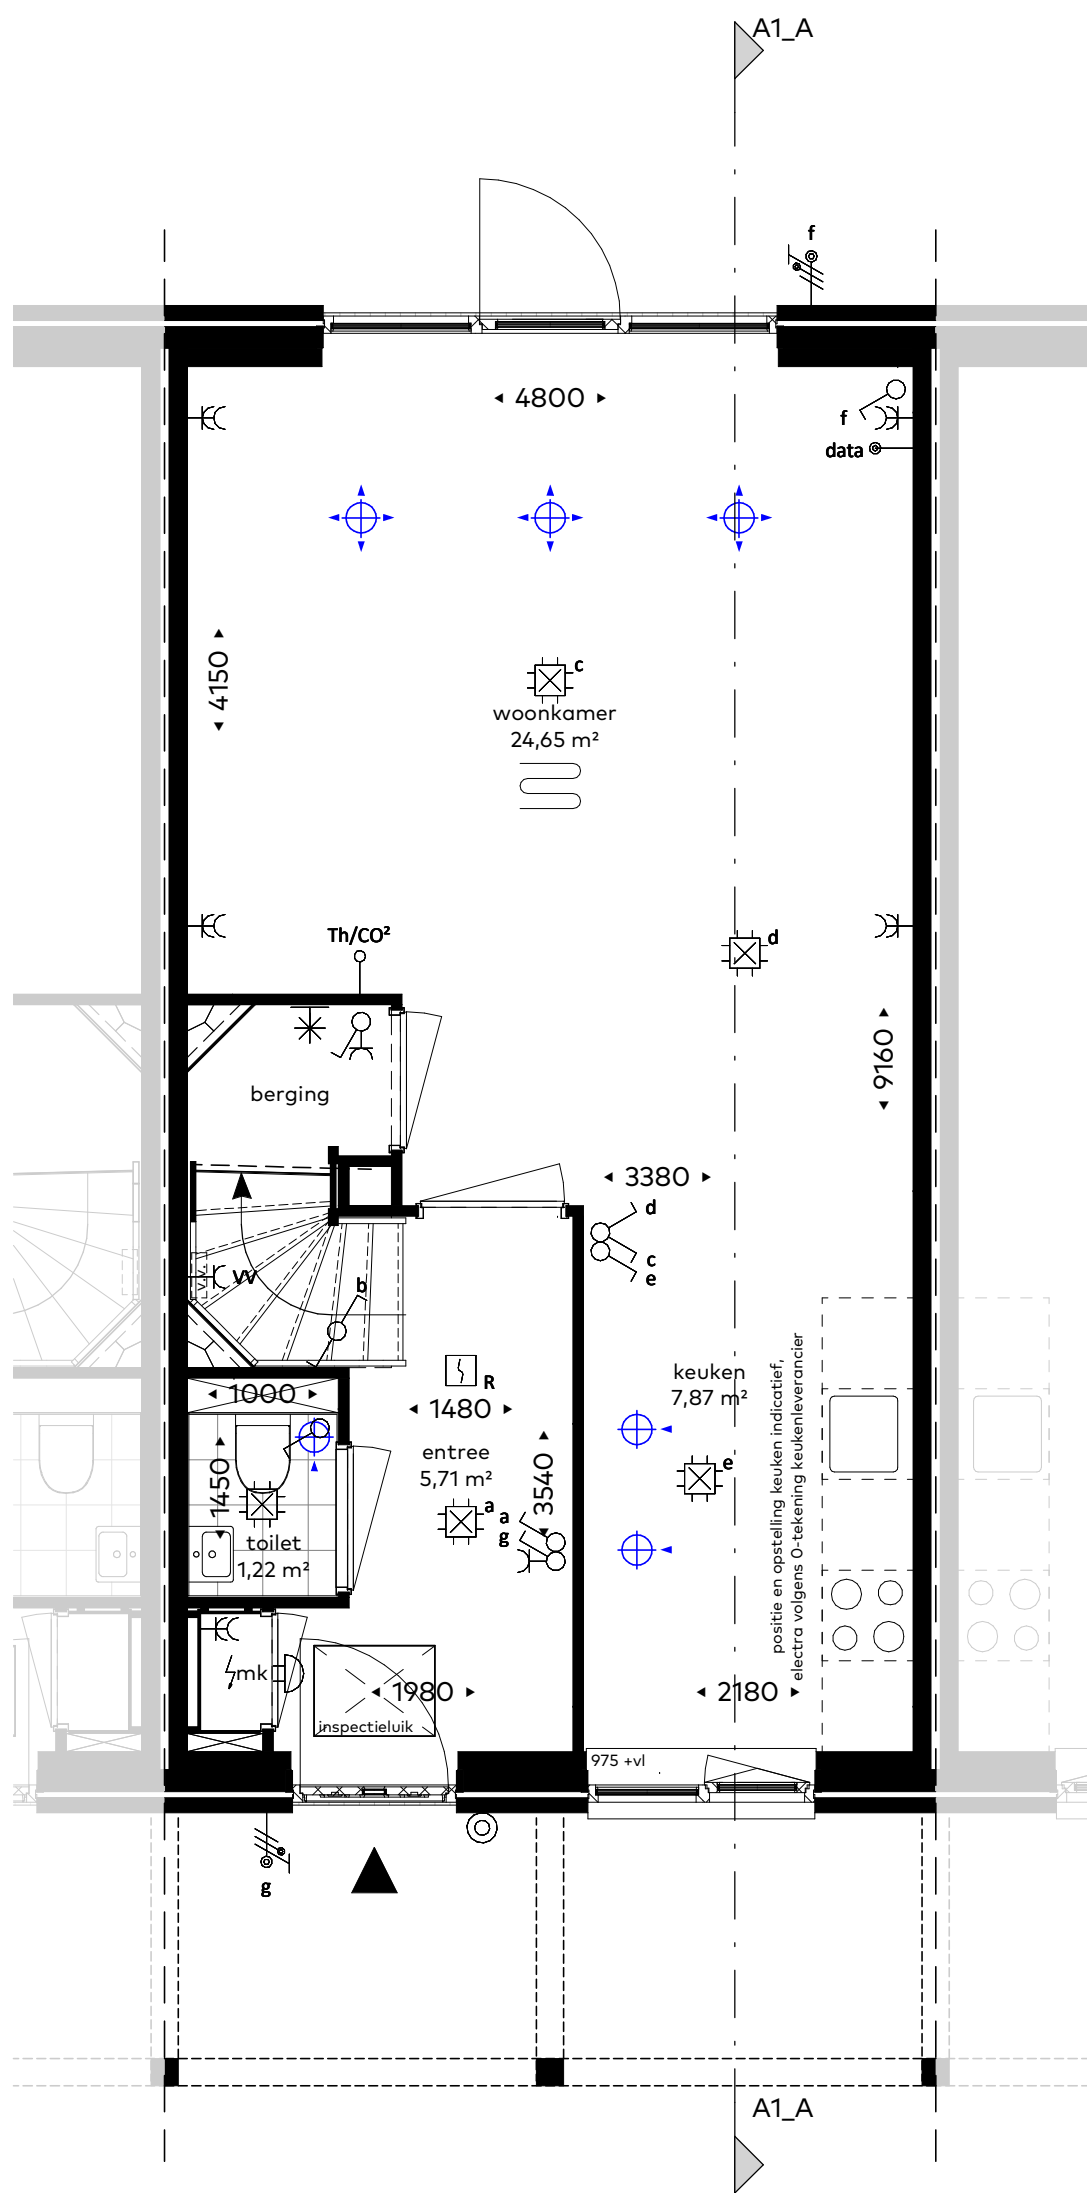

begane grond  
schaal 1:50

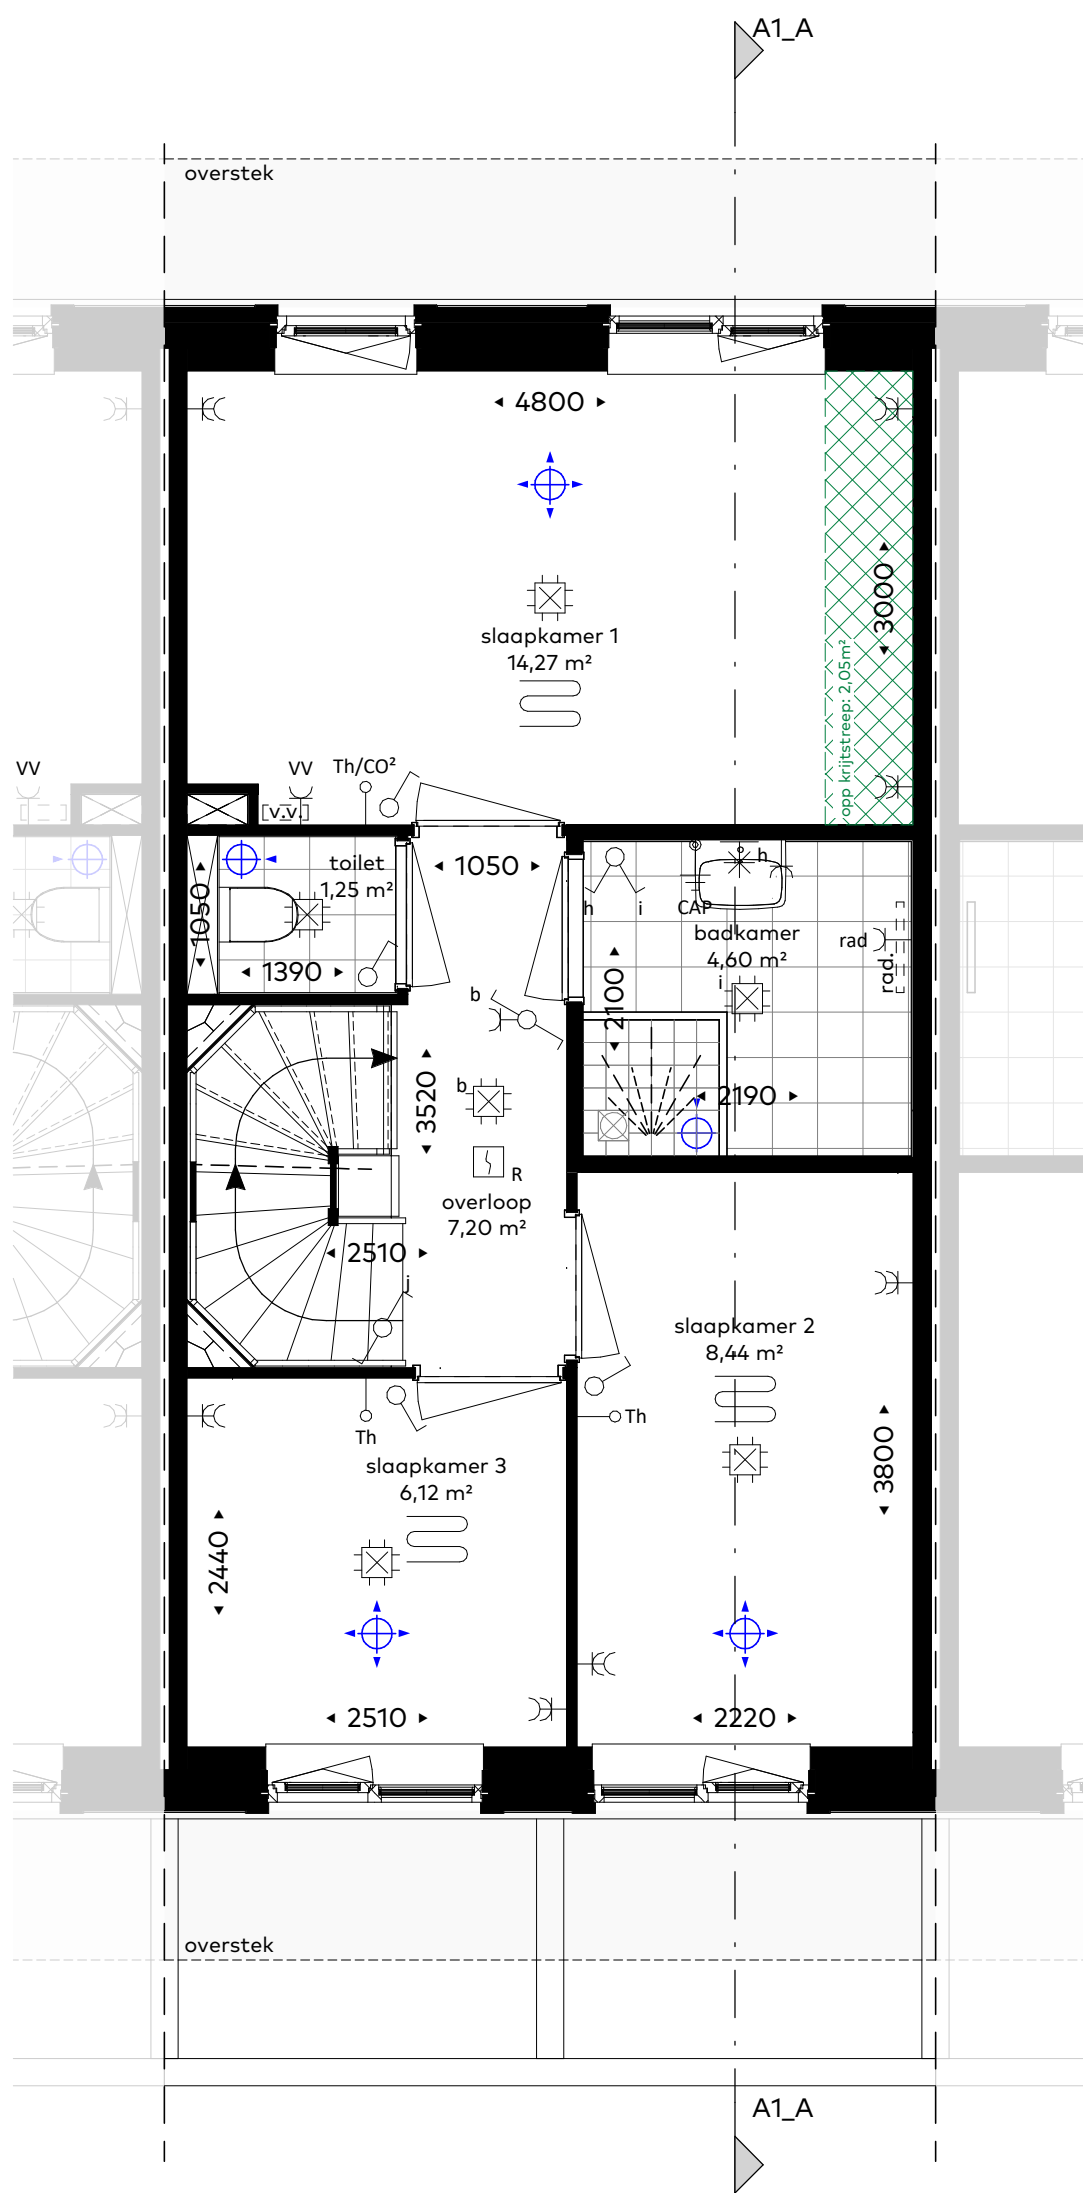

eerste verdieping  
schaal 1:50

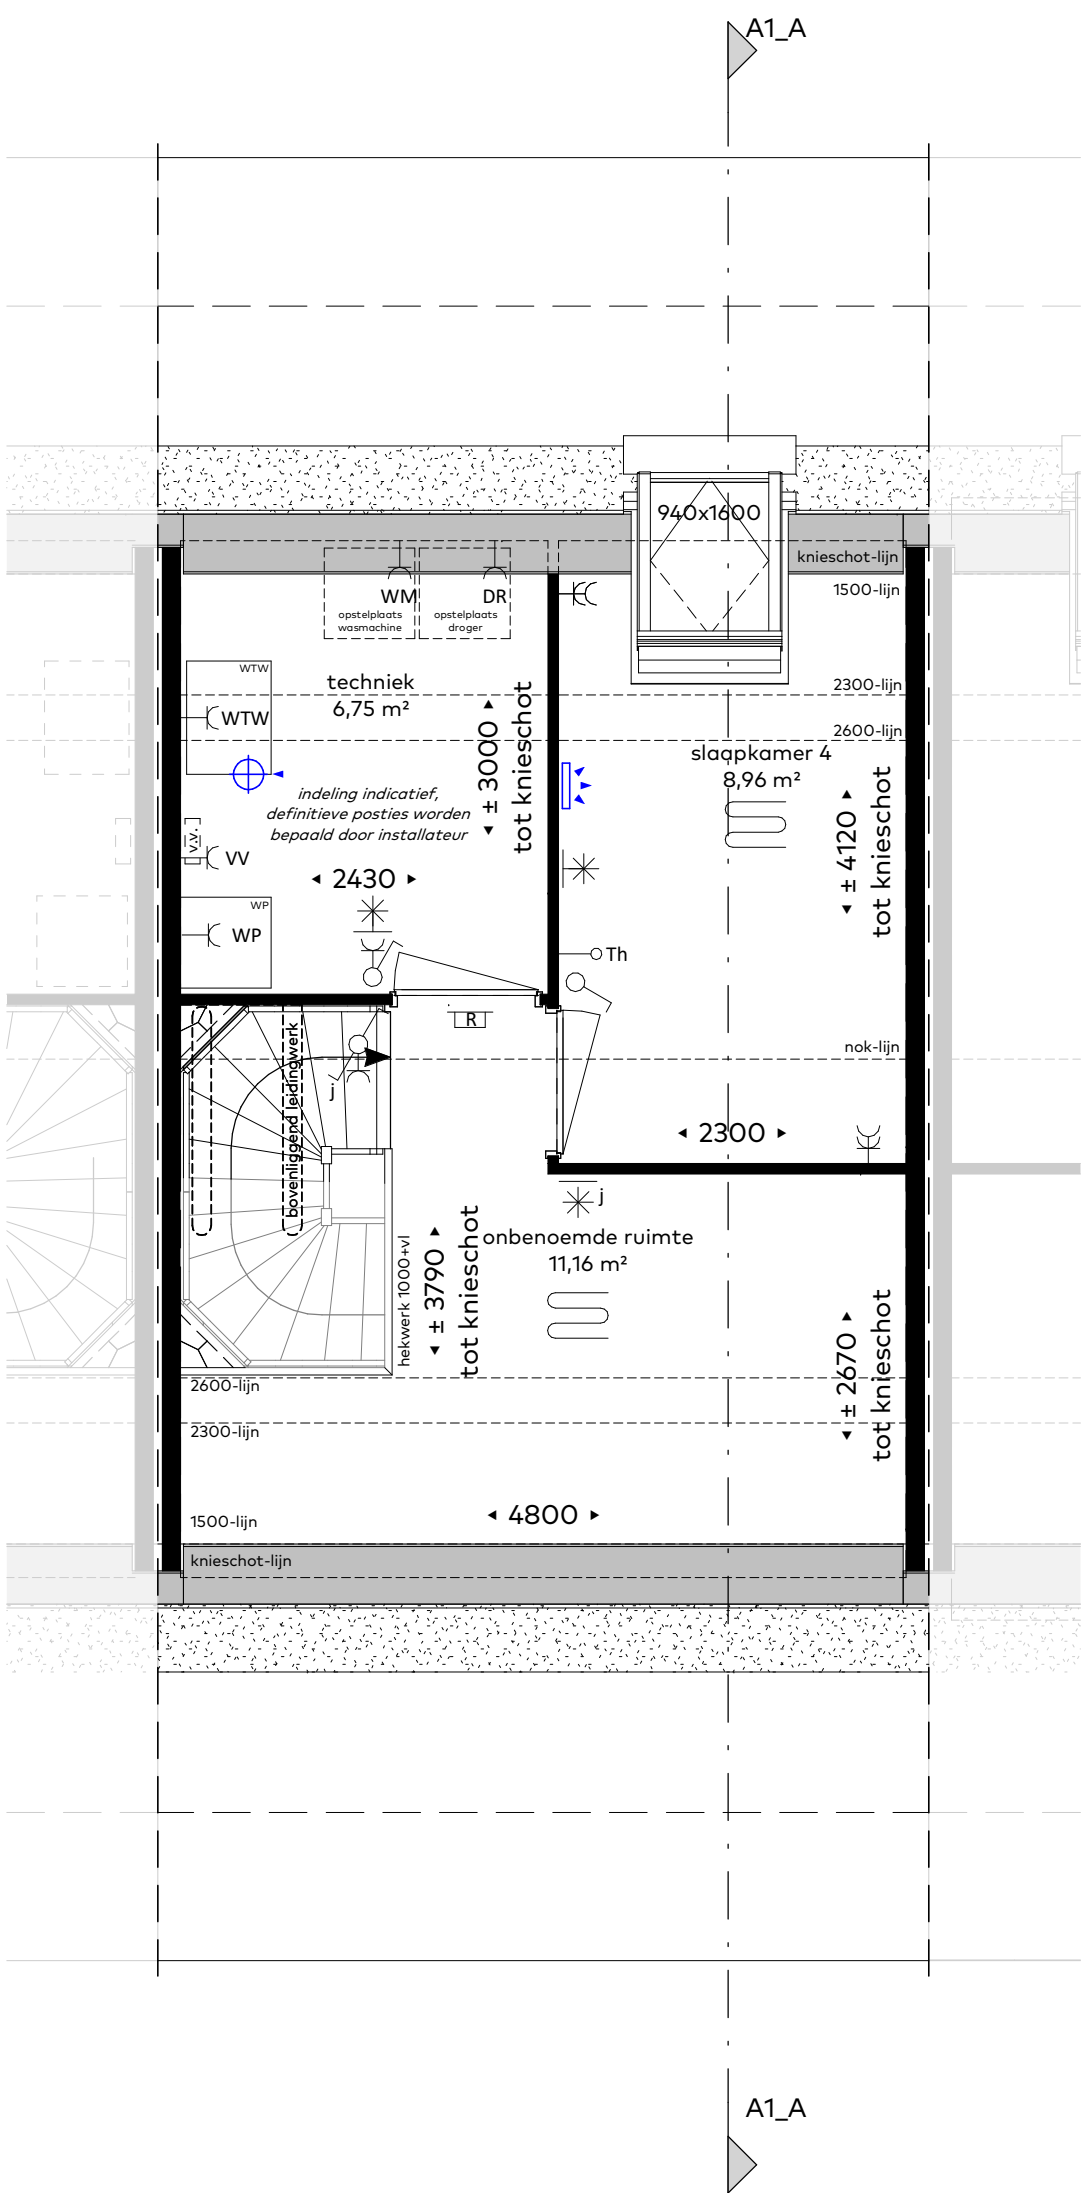


tweede verdieping  
schaal 1:50

## Renvooi

- alle maatvoering zijn 'circa'-maten in millimeters (mm), daarbij is er geen rekening gehouden met eventuele wandafwerkingen of vloerafwerkingen.
- maatvoering van toiletruimten zijn inclusief inbouwreservoir.
- vermelde ruimte oppervlakten zijn conform NEN 2580.
- wijzigingen ter voldoening aan (semi)overheidseisen en/of -voorschriften, alsmede wijzigingen in maatvoering en materiaalkeuze die tijdens de uitvoering van het werk noodzakelijk blijken, worden nadrukkelijk voorbehouden.
- alle (verblijfs)ruimte met een thermostaat zijn voorzien van vloerverwarming.
- alle op de tekening aangegeven elektrische verwarmingselementen, ventilatieventielen, lichtpunten, wandcontactdozen, schakelaars, inspectieluiken, spuwers, installaties op het dak e.d. zijn indicatief.

| Aansluitpunt wandarmatuur               | afkortingen:                            |
|-----------------------------------------|-----------------------------------------|
| centraaldoos (plafond)                  | BV boilervat                            |
| lichtaansluitpunt (wand)                | DR wasdroger                            |
| schakelaar, enkelpolig                  | Th thermostaat                          |
| schakelaar, wissel                      | Th/CO² thermostaat, regeling ventilatie |
| schakelaar, serie                       | VV verdeler vloerverwarming             |
| combinatie schakelaar/wandcontactdoos   | WM wasmachine                           |
| wandcontactdoos, enkelvoudig            | WTW warmte terugwinunit                 |
| wandcontactdoos, tweevoudig             | data data                               |
| wandcontactdoos, perilex 3 fasen        | LL ledige voorziening                   |
| centraal aardpunt                       | verdiepinghoge schacht                  |
| aansluitpunt bedraad                    | sproeirichting douche                   |
| aansluitpunt onbedraad (naar meterkast) | afvoer douche                           |
| beldrukker                              | mechanische luchttoevoer                |
| schel                                   | mechanische wandtoevoer                 |
| automatische brandmelder plafond        | mechanische luchtafvoer                 |
| automatische brandmelder wand           | hwo hemelwaterafvoer                    |
|                                         | vloerverwarming                         |

## Situatie 1:1000

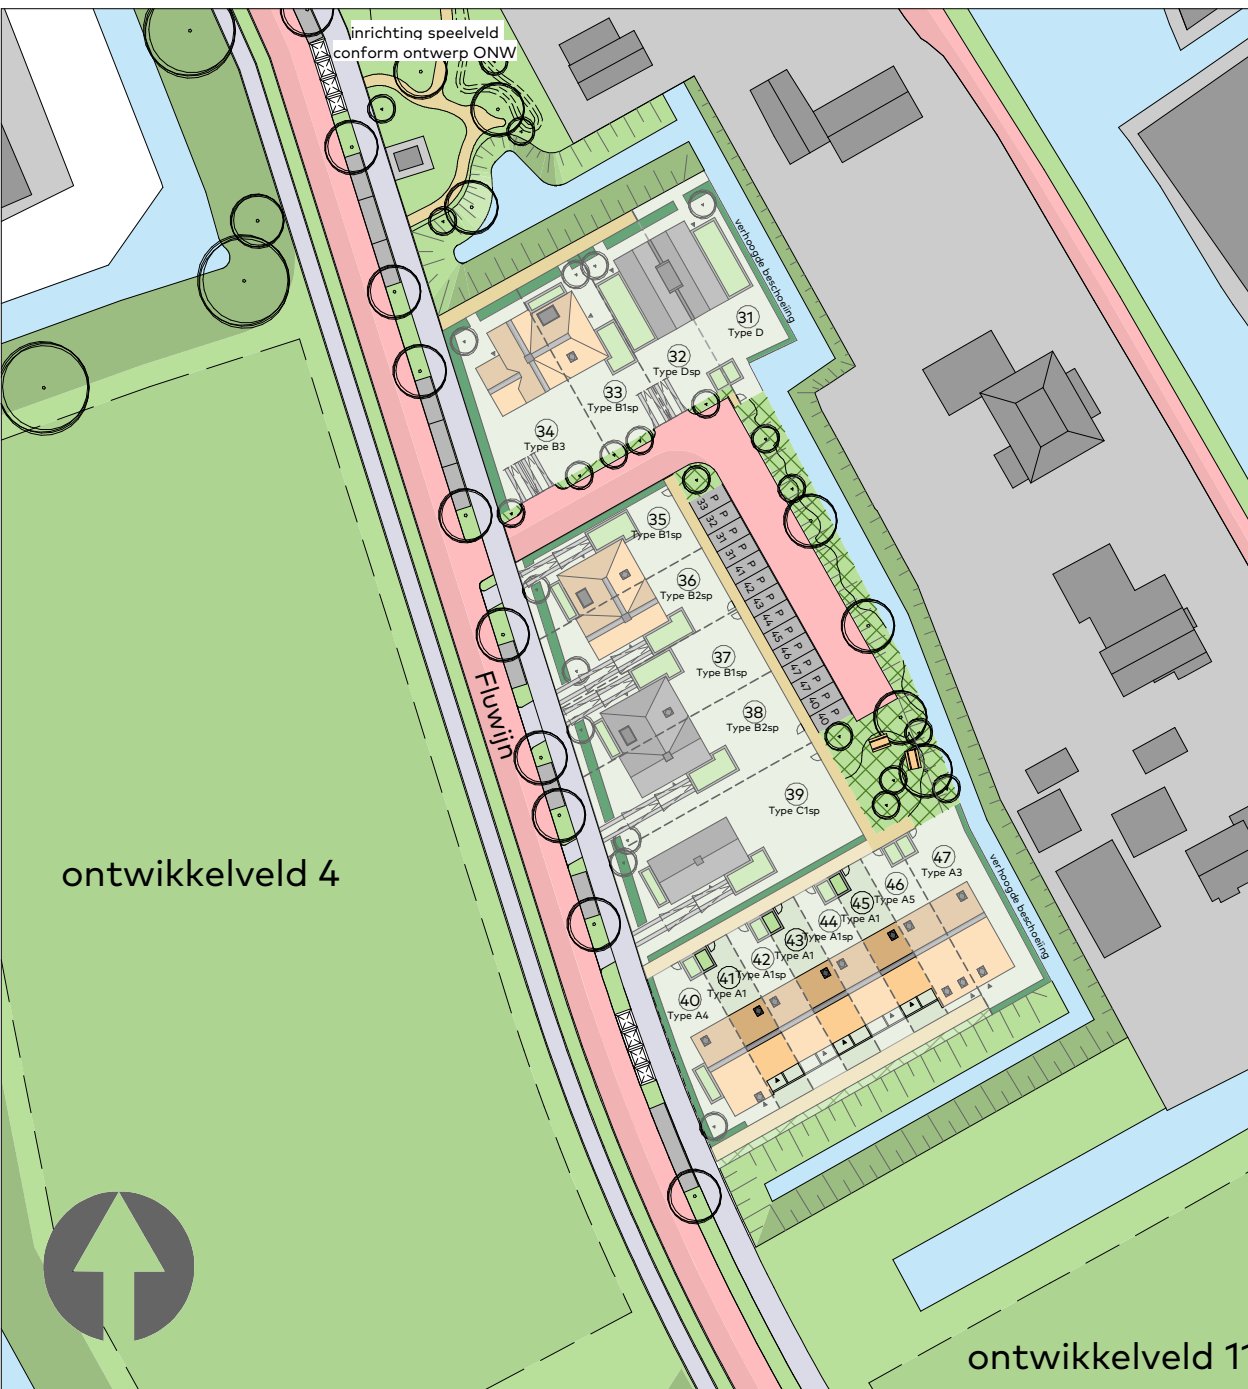

Woningtype : A1  
Bouwnummer : 41/43/45

Schaal : 1:50 / 1:100 / 1:1000  
Datum : 24/07/2024  
Formaat : 60x85cm

Koperscontracttekening - basis



Waelse Tuin  
'S-GRAVENZANDE

WDevelop  
vastgoed ontwikkeling

NIERSMAN  
ROUW HAAGLANDEN