




voorgevel
schaal 1:100


rechterzijgevel
schaal 1:100

achtergevel
schaal 1:100


bk 2e verdiepingsvloer 6000+
bk 1e verdiepingsvloer 3000+
bk begane grondvloer 0+

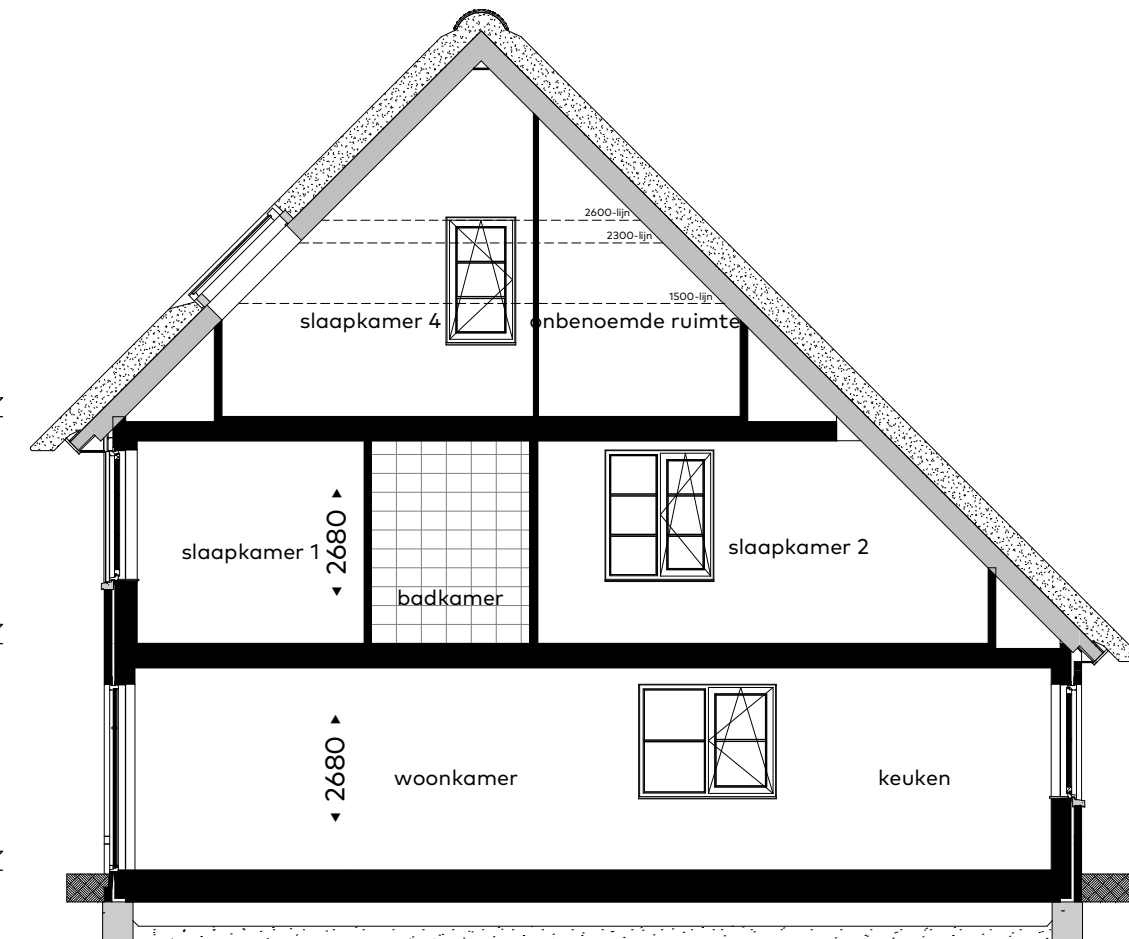


doorsnede
schaal 1:100

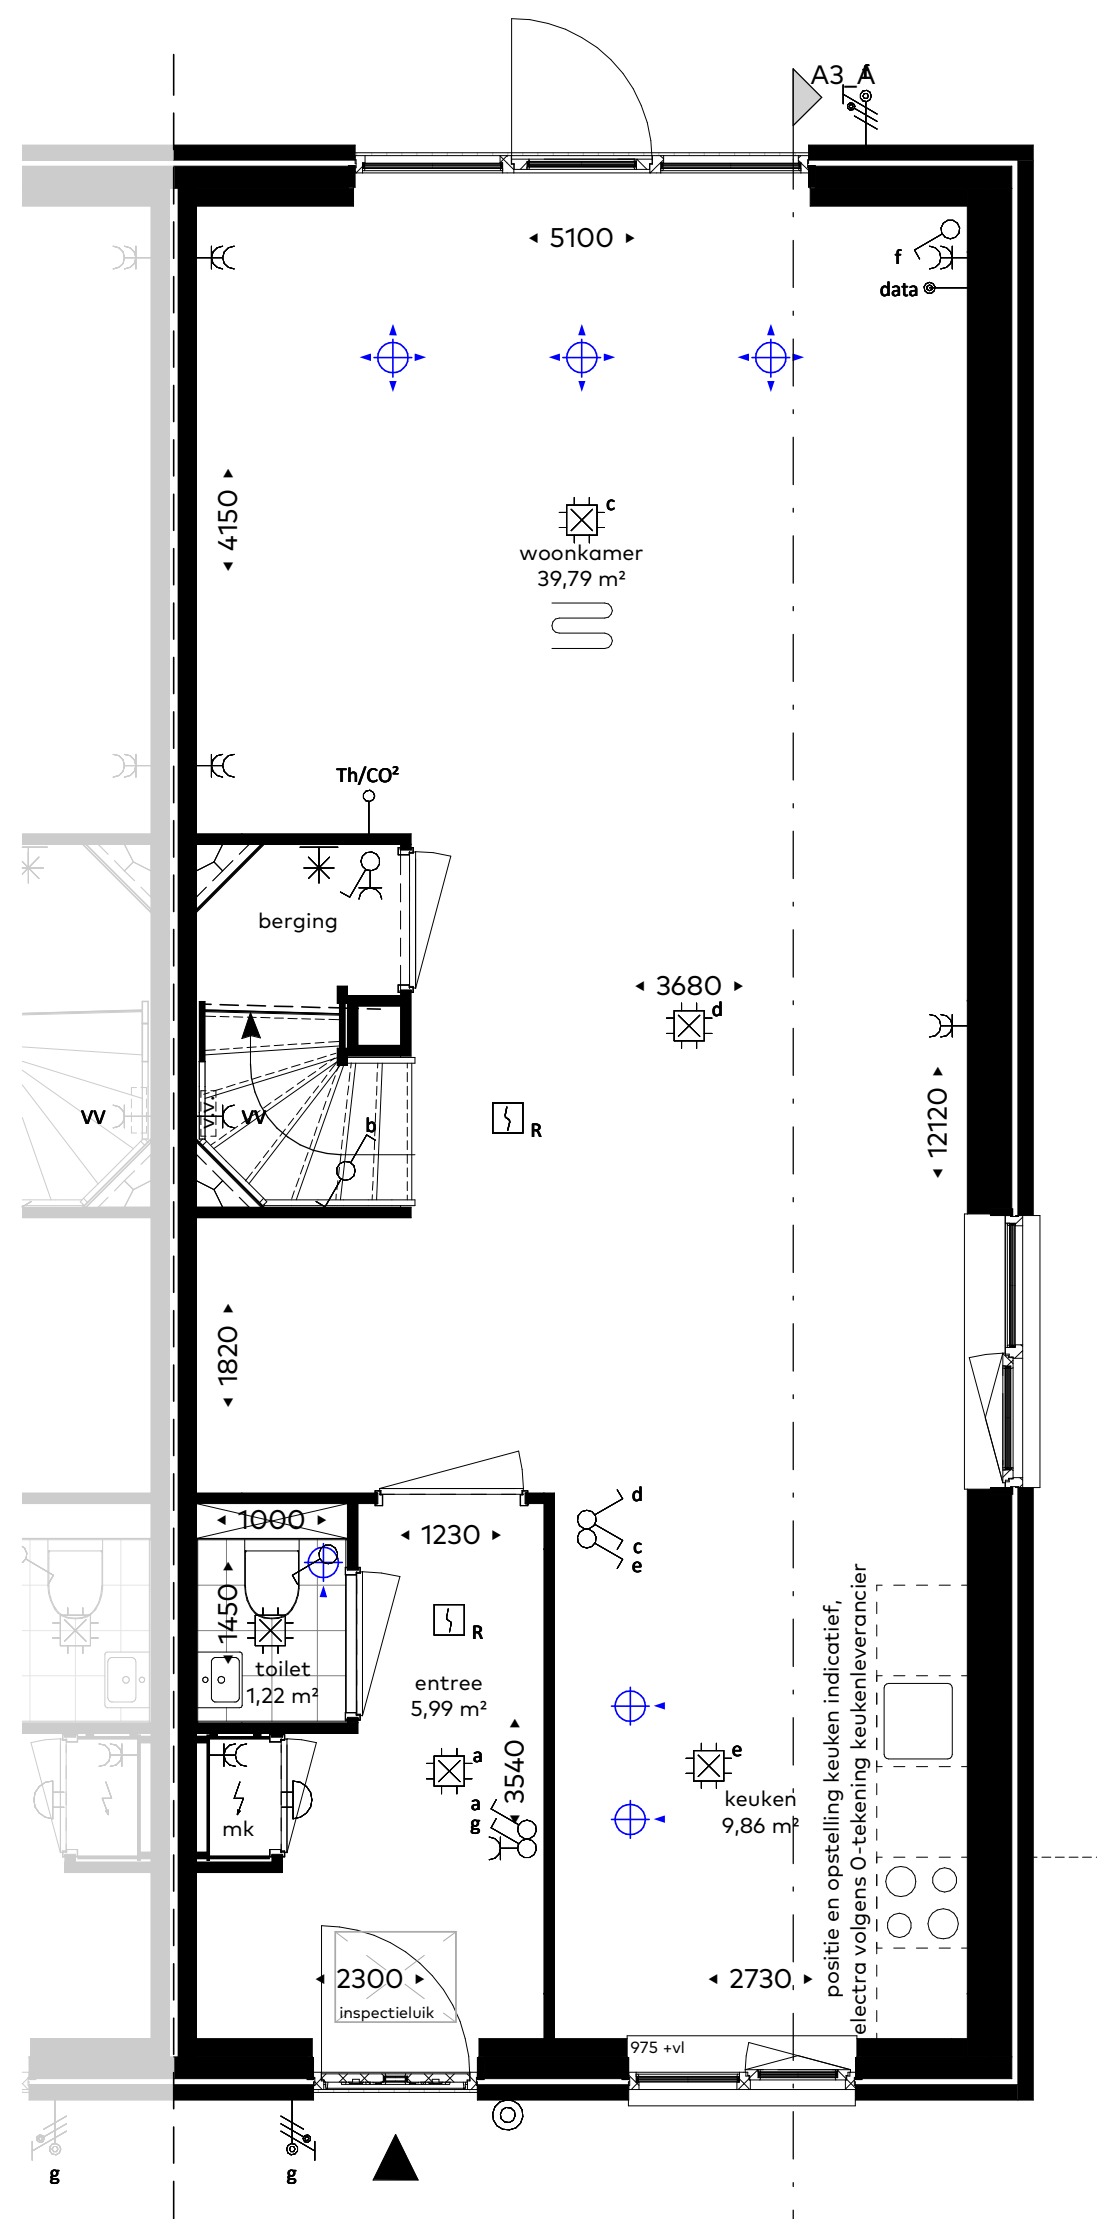

Begane grond
schaal 1:50

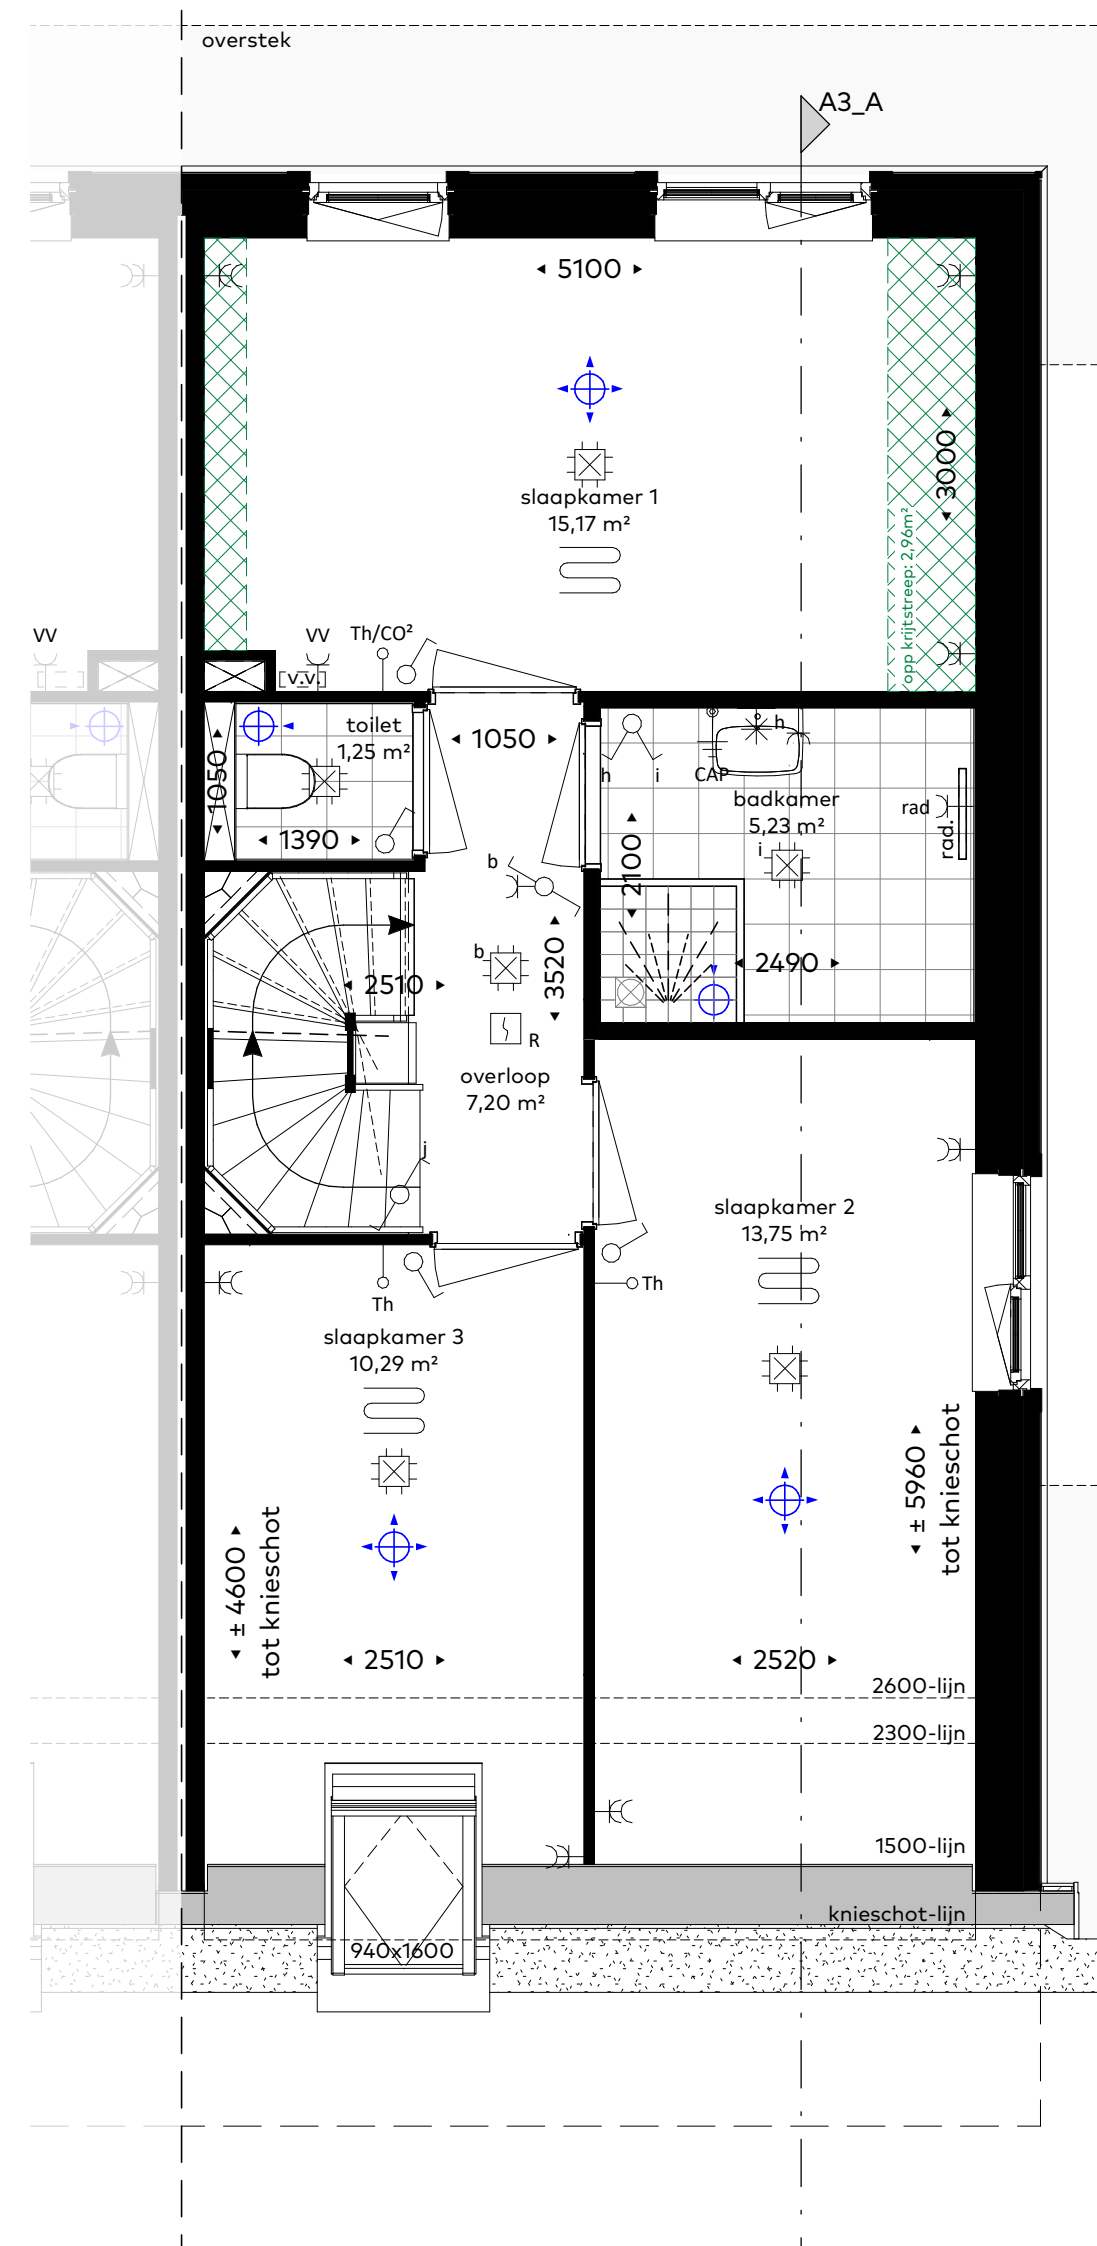

Eerste verdieping
schaal 1:50

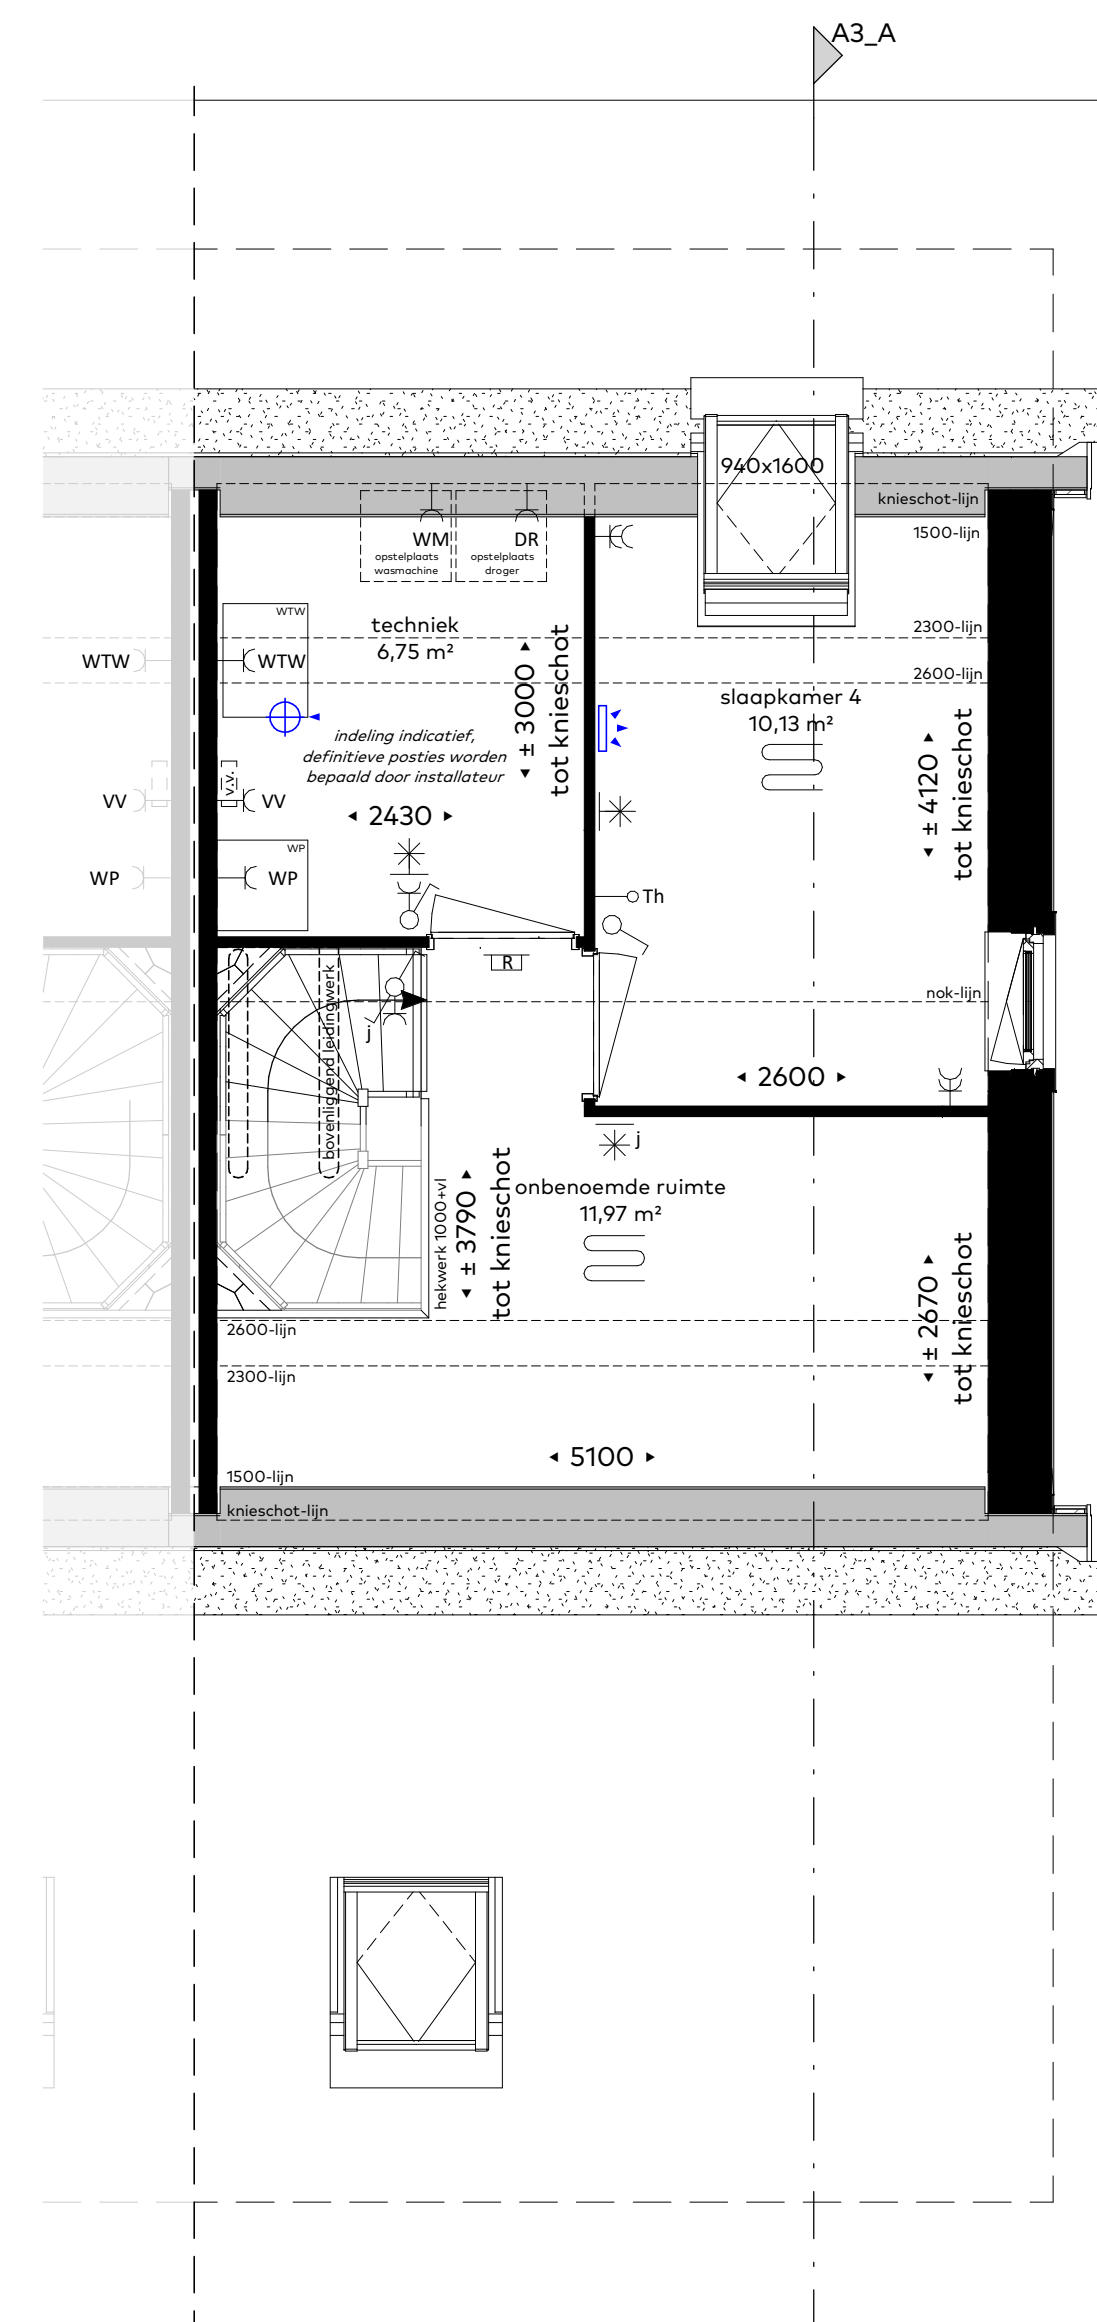

Tweede verdieping
schaal 1:50

Renvooi

- alle maatvoering zijn 'circa'-maten in millimeters (mm), daarbij is er geen rekening gehouden met eventuele wandafwerkingen of vloerafwerkingen.
- maatvoering van toilet ruimten zijn inclusief inbouwreservoir.
- vermelde ruimte oppervlakten conform NEN 2580.
- wijzigingen ter voldoening aan (semi)overheidseisen en/of -voorschriften, alsmede wijzigingen in maatvoering en materiaalkeuze die tijdens de uitvoering van het werk noodzakelijk blijken, worden nadrukkelijk voorbehouden.
- alle (verblijfs)ruimte met een thermostaat zijn voorzien van vloerverwarming.
- alle op de tekening aangegeven elektrische verwarmingselementen, ventilatieventielen, lichtpunten, wandcontactdozen, schakelaars, inspectieluiken, spuwvers, installaties op het dak e.d. zijn indicatief.

	Aansluitpunt wandarmatuur	<u>afkorting:</u>	
	centraaldoos (plafond)	BV	boilervat
	lichtaansluitpunt (wand)	DR	wasdroger
	schakelaar, enkelpolig	Th	thermostaat
	schakelaar, wissel	Th/CO ²	thermostaat, regeling ventilatie
	schakelaar, serie	VV	verdel. vloerverwarming
	combinatie schakelaar/wandcontactdoos	WM	wasmachine
		WTW	warmte terugwinunit
		data	data
		LL	ledige voorziening
	wandcontactdoos, enkelvoudig		
	wandcontactdoos, tweevoudig		verdiepinghoge schacht
	wandcontactdoos, perilex 3 fasen		sproeierichting douche
	centraal aardpunt		afvoer douche
	aansluitpunt bedraad		mechanische luchttoevoer
	aansluitpunt onbedraad (naar meterkast)		mechanische wandtoevoer
	belddrukker		mechanische luchtafvoer
	schel		hemelwaterafvoer
	automatische brandmelder plafond		vloerverwarming
	automatische brandmelder wand		