






voorgevel
schaal 1:100

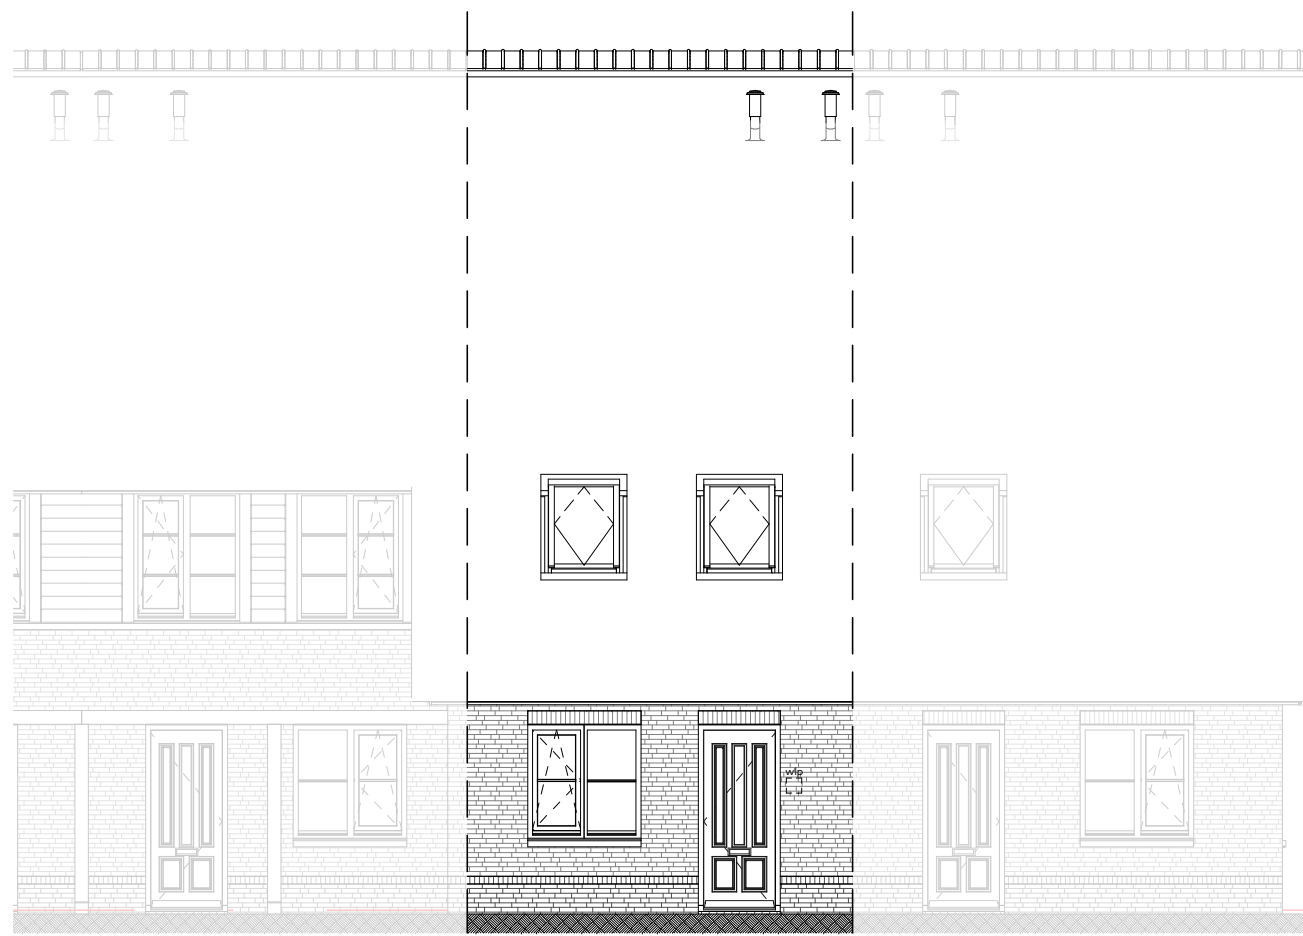


achtergevel
schaal 1:100

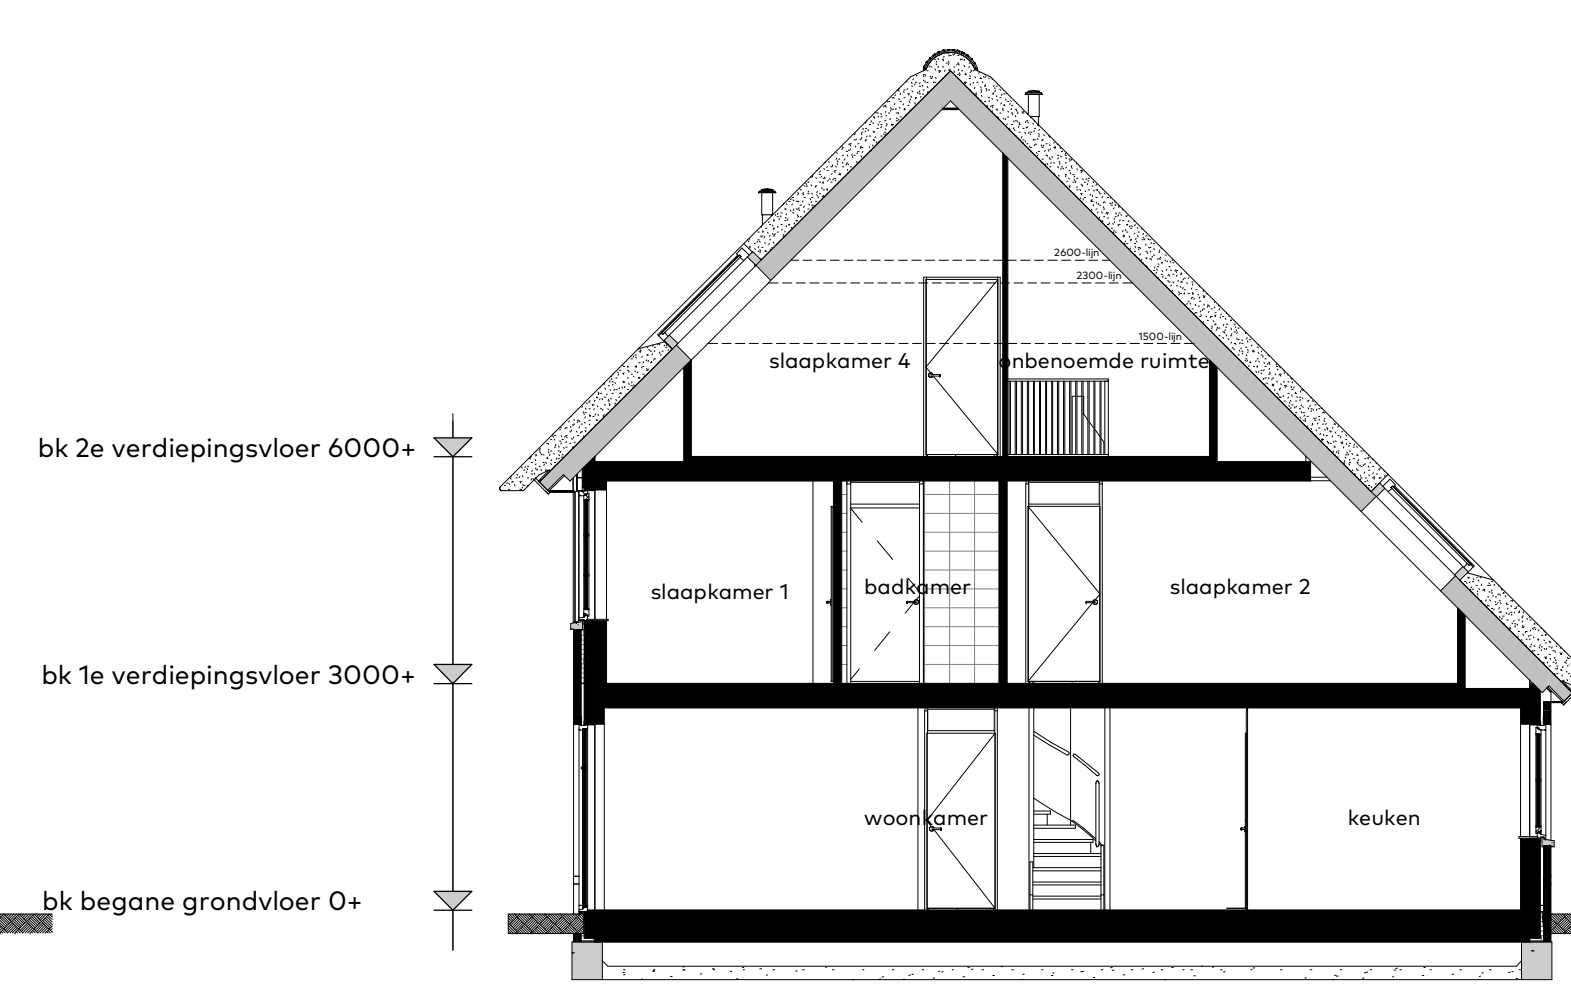


doorsede A5-A
schaal 1:100

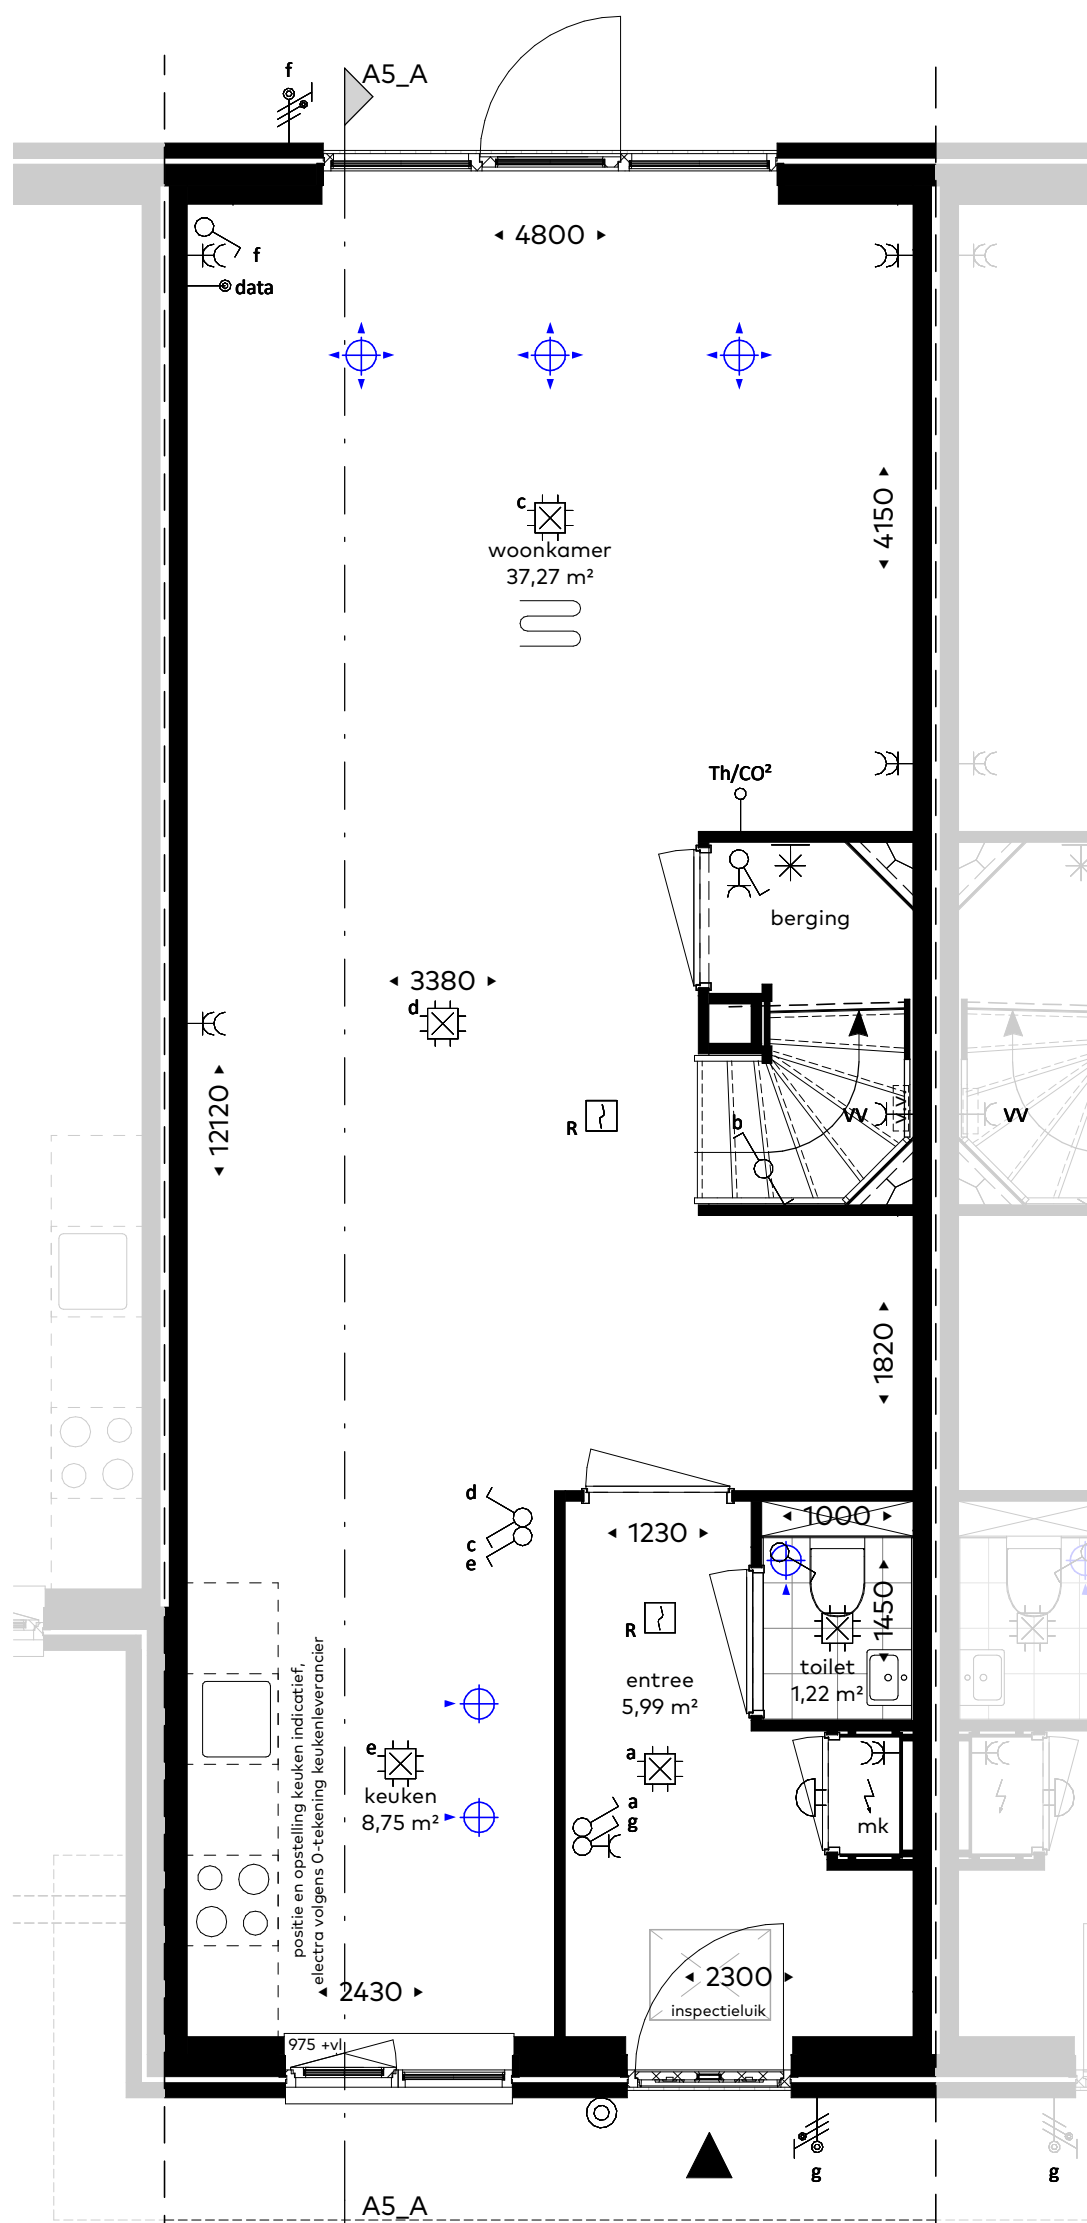

begane grond
schaal 1:50

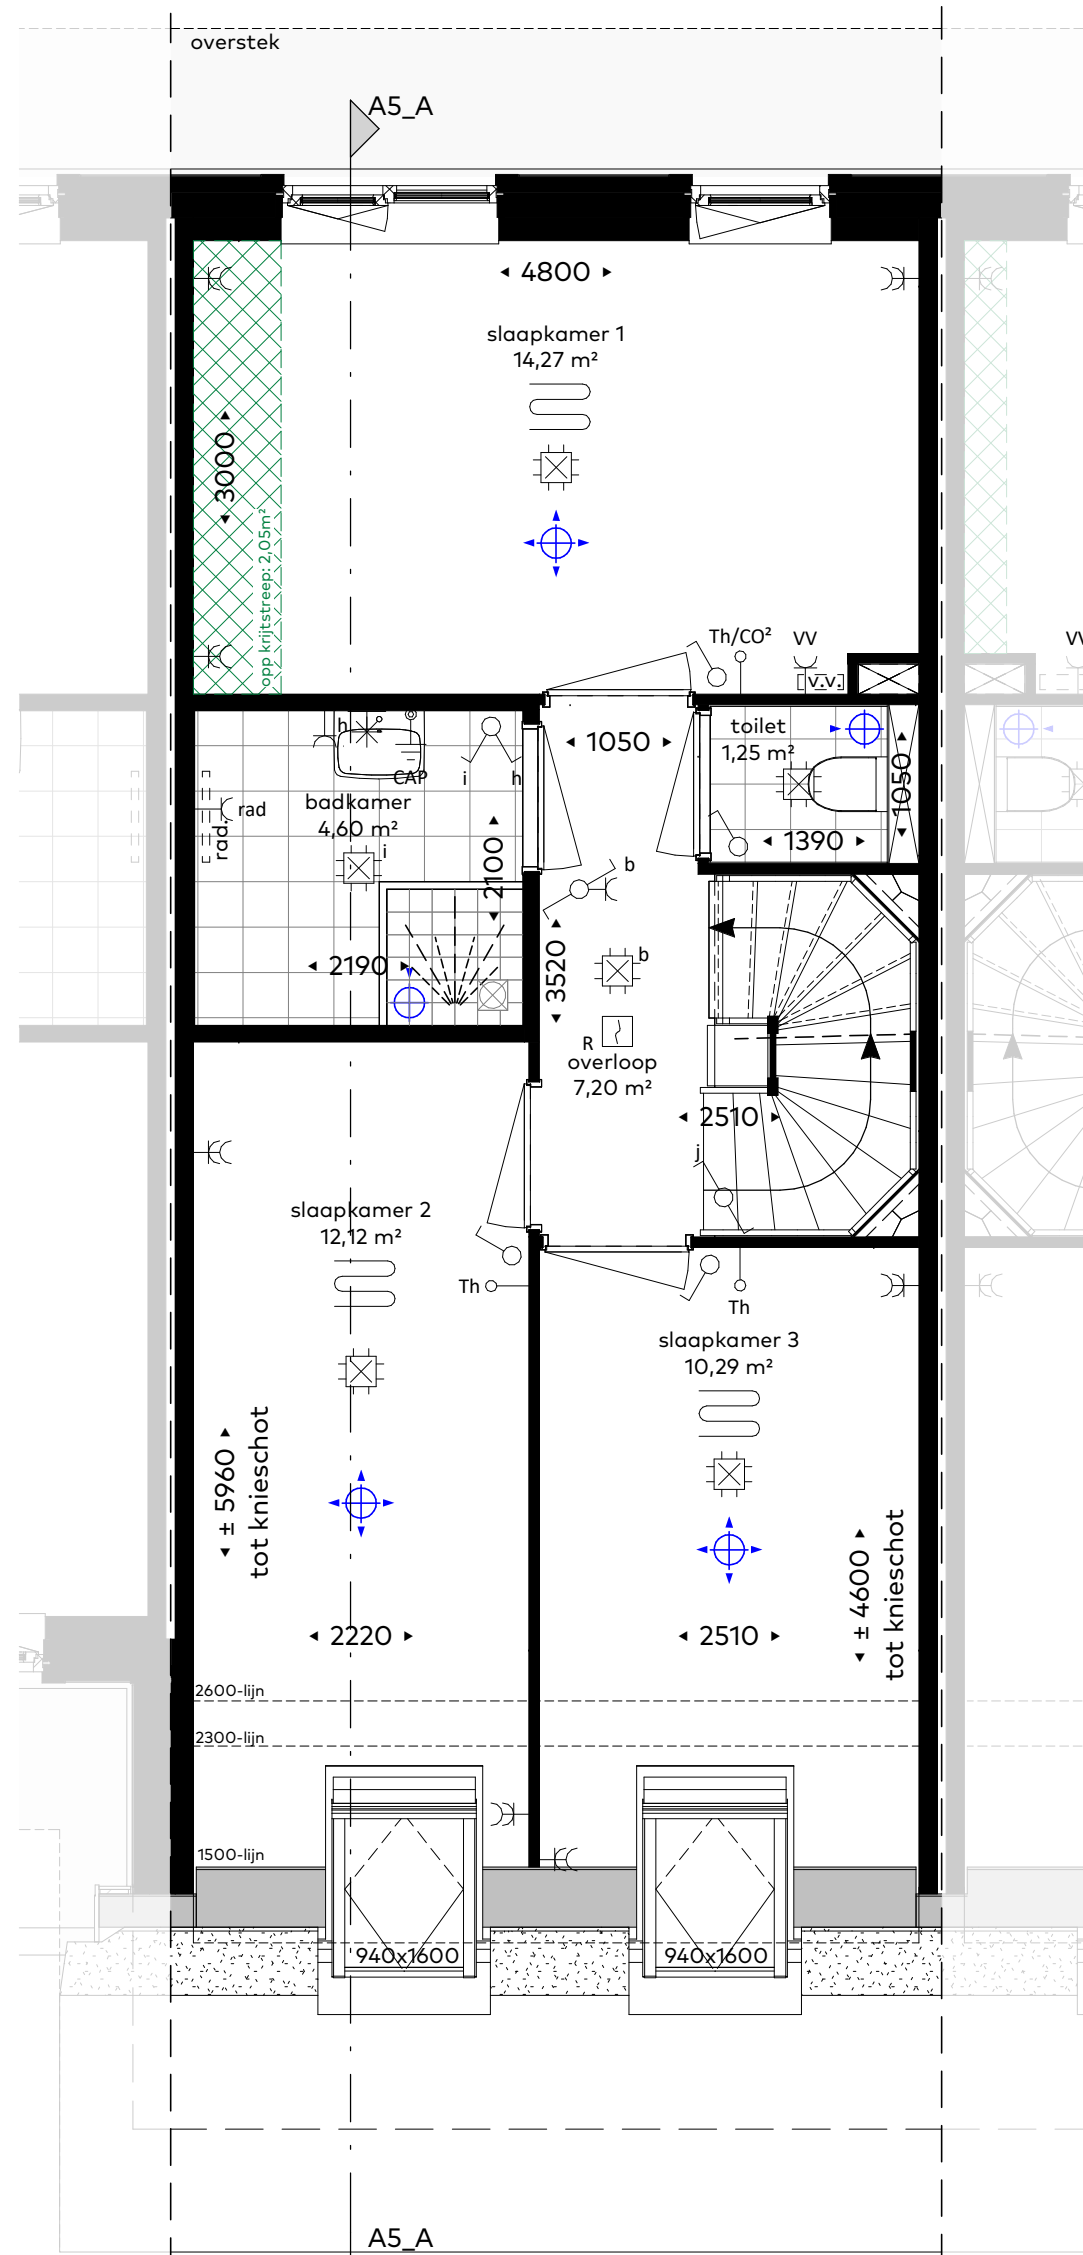

eerste verdieping
schaal 1:50

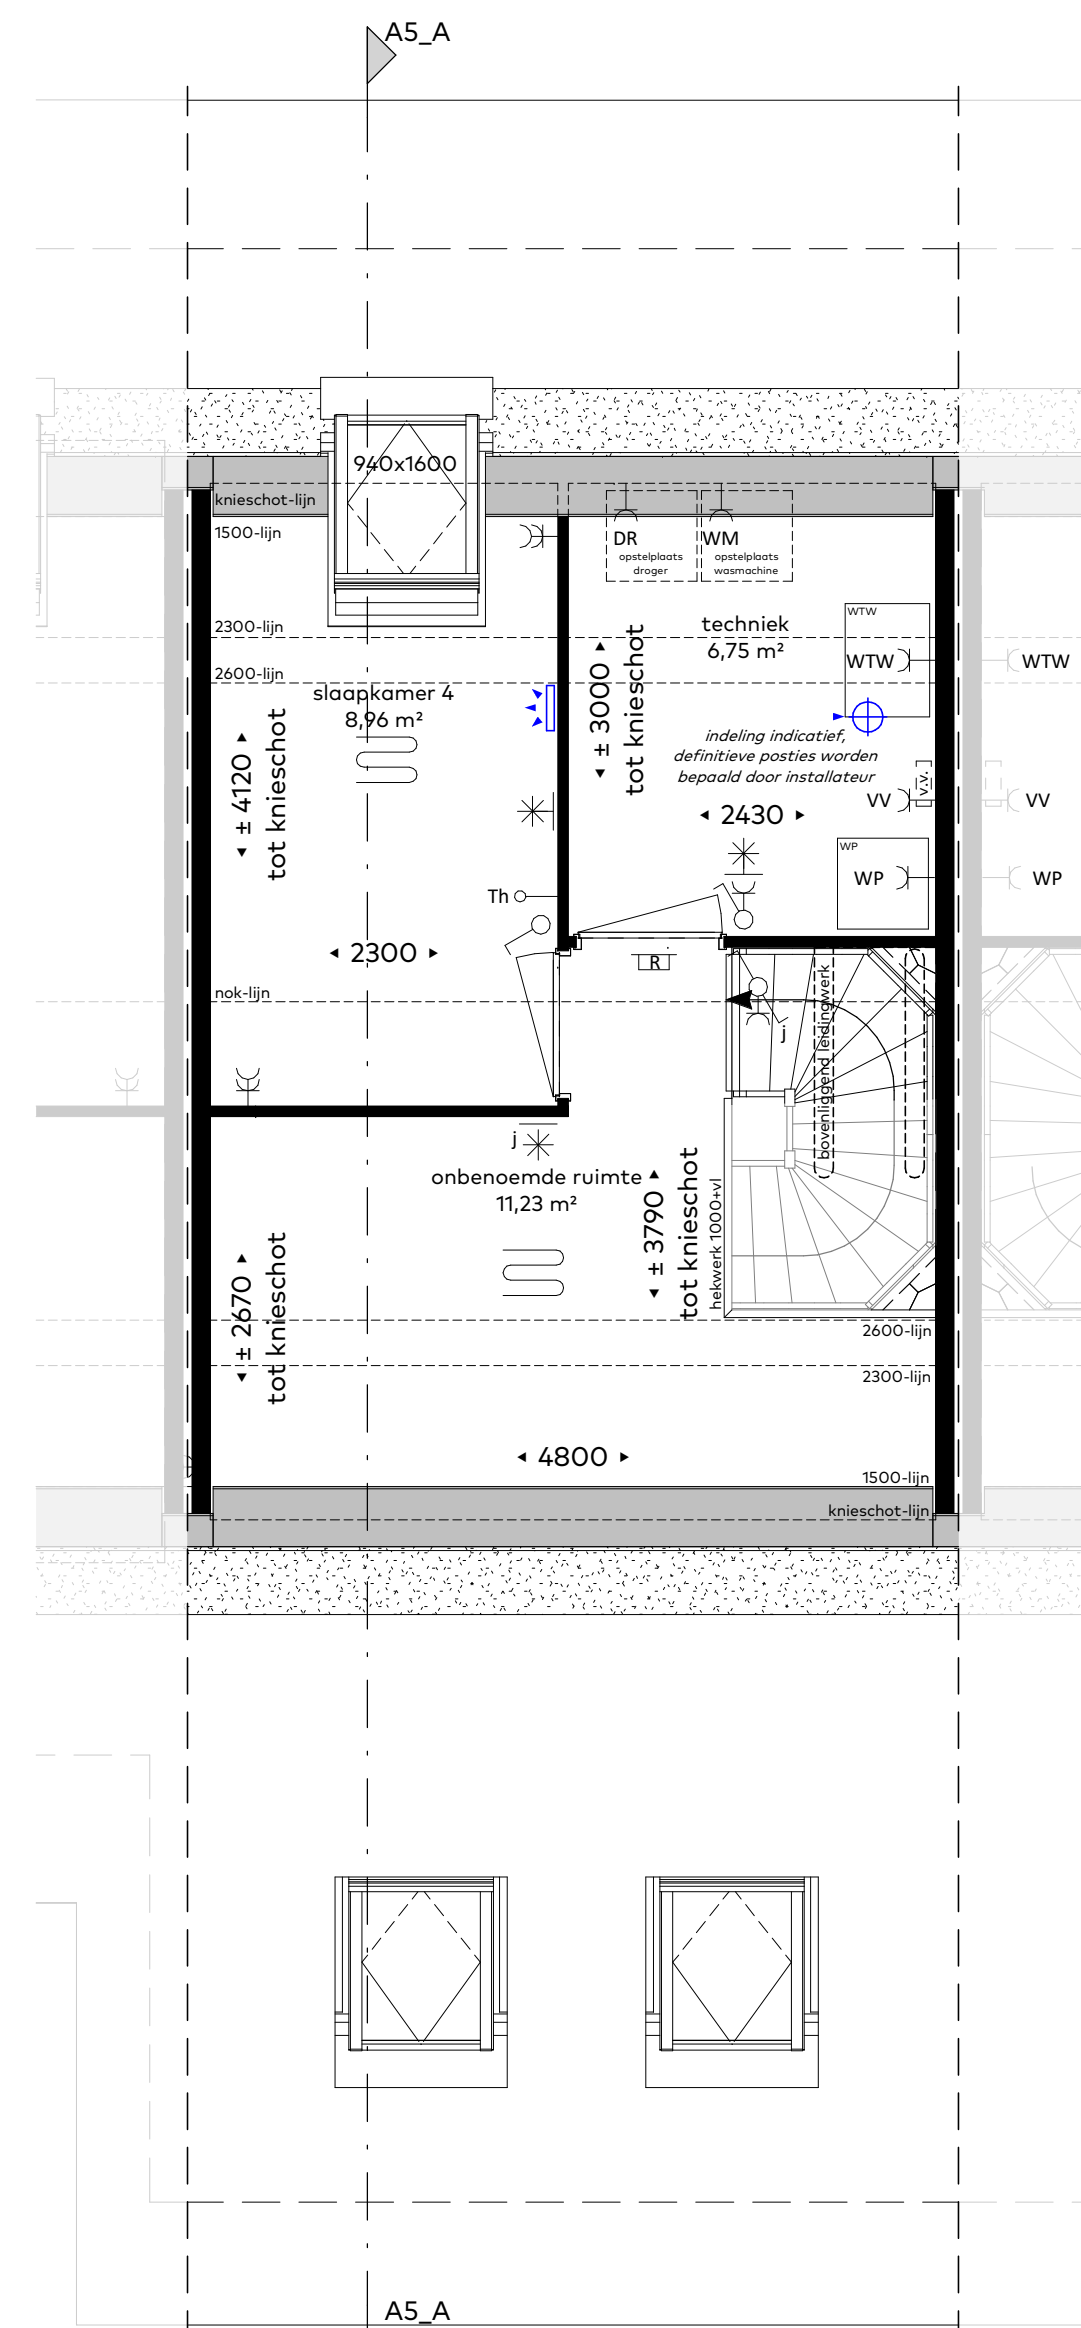

tweede verdieping
schaal 1:50

Renvooi

- alle maatvoering zijn 'circa'-maten in millimeters (mm), daarbij is er geen rekening gehouden met eventuele wandafwerkingen of vloerafwerkingen.
- maatvoering van toiletruimten zijn inclusief inbouwreservoir.
- vermelde ruimte oppervlakten zijn conform NEN 2580.
- wijzigingen ter voldoening aan (semi)overheidseisen en/of -voorschriften, alsmede wijzigingen in maatvoering en materiaalkeuze die tijdens de uitvoering van het werk noodzakelijk blijken, worden nadrukkelijk voorbehouden.
- alle (verblijfs)ruimte met een thermostaat zijn voorzien van vloerverwarming.
- alle op de tekening aangegeven elektrische verwarmingselementen, ventilatieventielen, lichtpunten, wandcontactdozen, schakelaars, inspectieluiken, spuwvers, installaties op het dak e.d. zijn indicatief.

Aansluitpunt wandarmatuur	afkortingen:
centraaldoos (plafond)	BV boilervat
lichtaansluitpunt (wand)	DR wasdroger
schakelaar, enkelpolig	Th thermostaat
schakelaar, wissel	Th/CO² thermostaat, regeling ventilatie
schakelaar, serie	VV verdeler vloerverwarming
combinatie schakelaar/wandcontactdoos	WM wasmachine
wandcontactdoos, enkelvoudig	WTW warmte terugwinunit
wandcontactdoos, tweevoudig	data data
wandcontactdoos, perilex 3 fasen	LL ledige voorziening
centraal aardpunt	verdiepinghoge schacht
aansluitpunt bedraad	sproeirichting douche
aansluitpunt onbedraad (naar meterkast)	afvoer douche
beldrukker	mechanische luchttoevoer
schel	mechanische wandtoevoer
automatische brandmelder plafond	mechanische luchtafvoer
automatische brandmelder wand	hemelwaterafvoer
	vloerverwarming

Situatie 1:1000

