




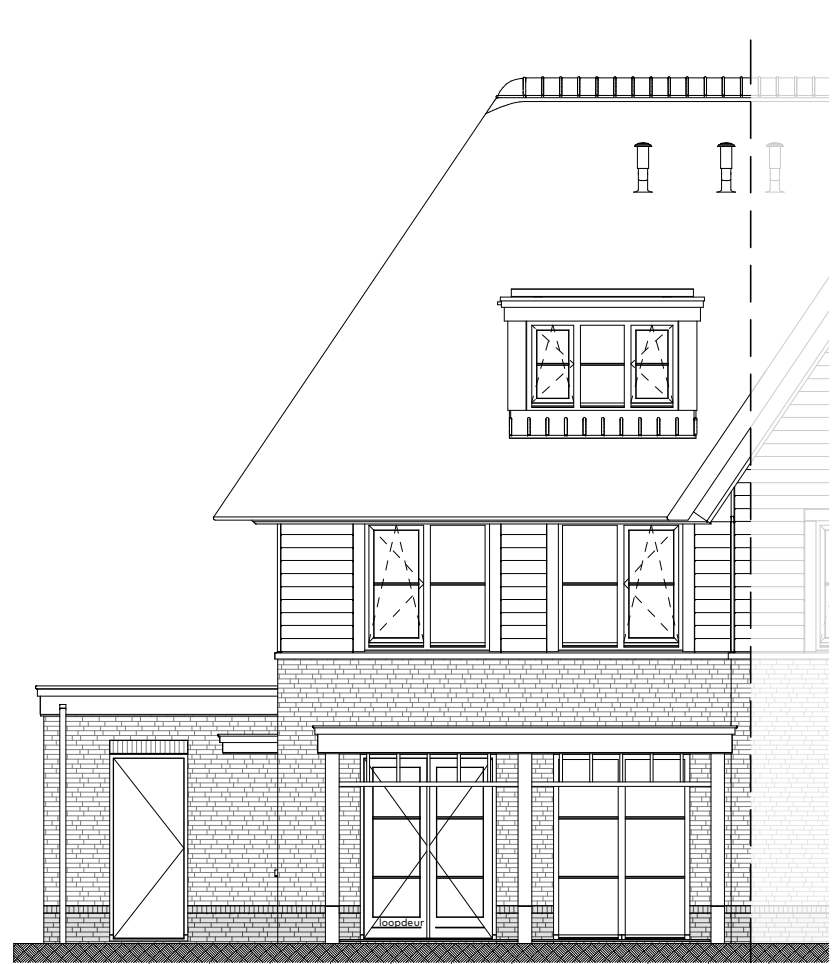


voorgevel
schaal 1:100

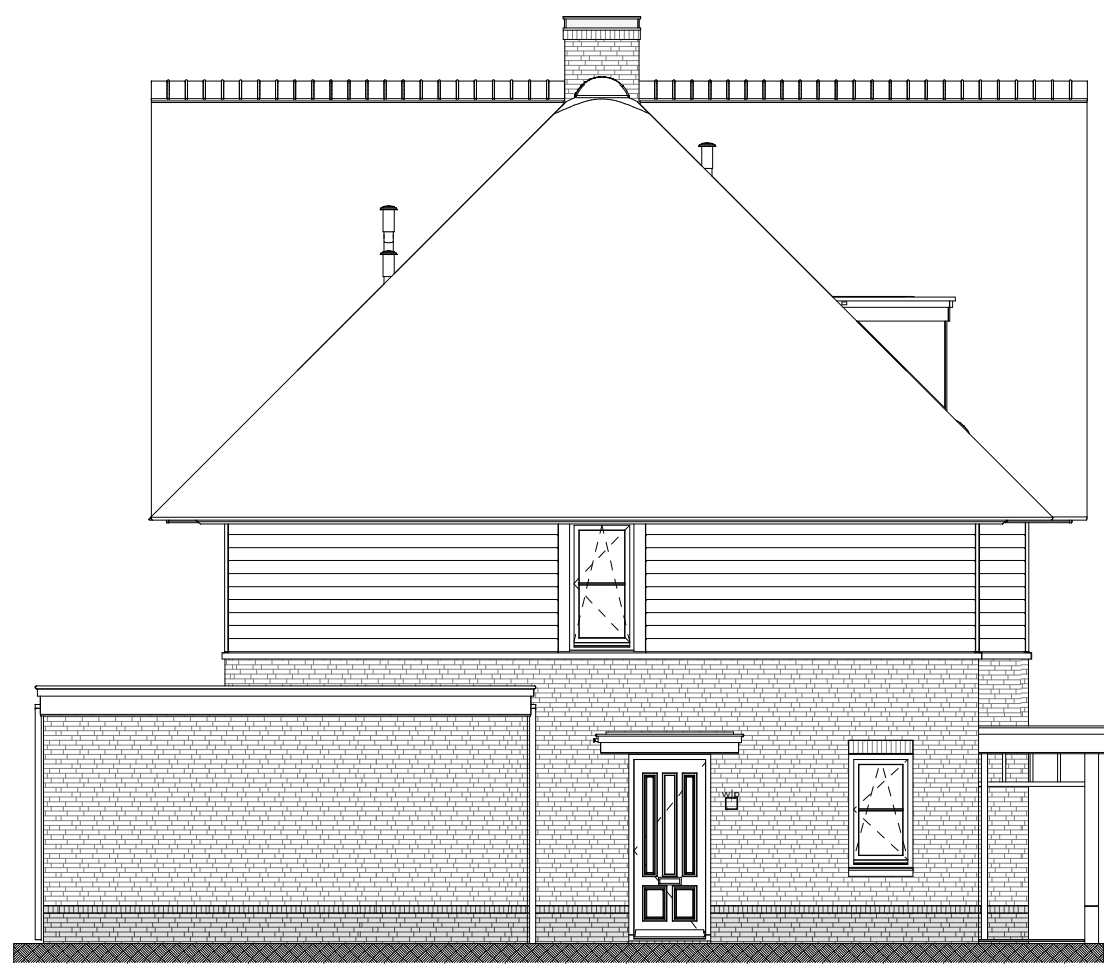


linkerzijgevel
schaal 1:100

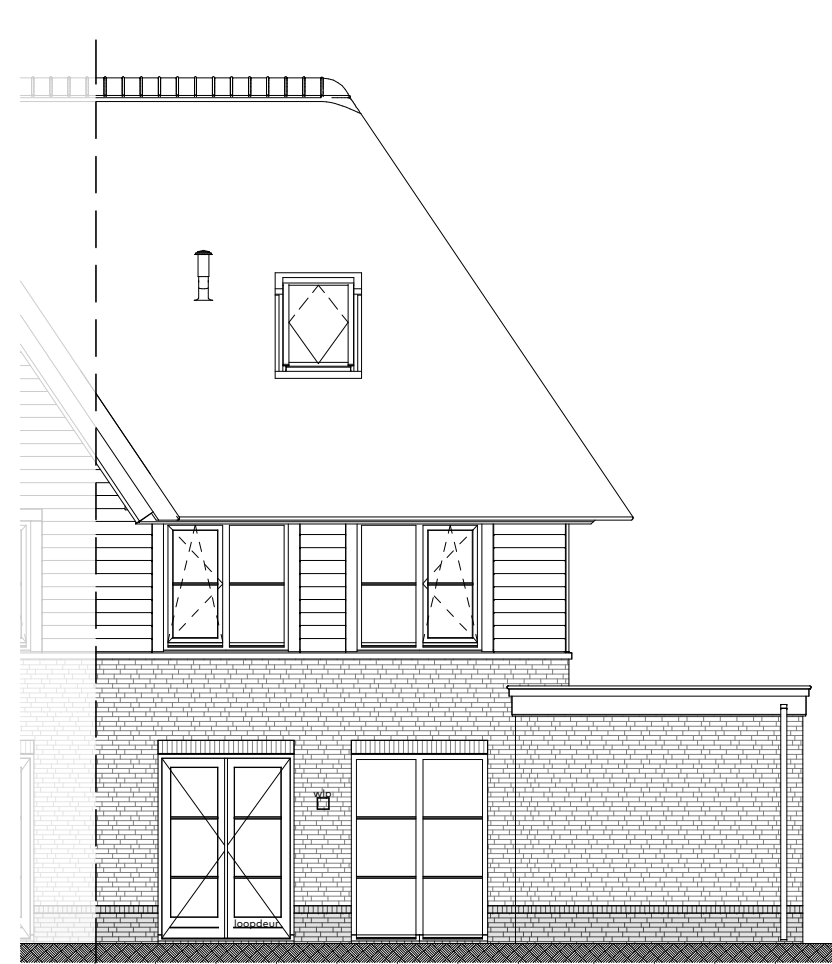


achtergevel
schaal 1:100

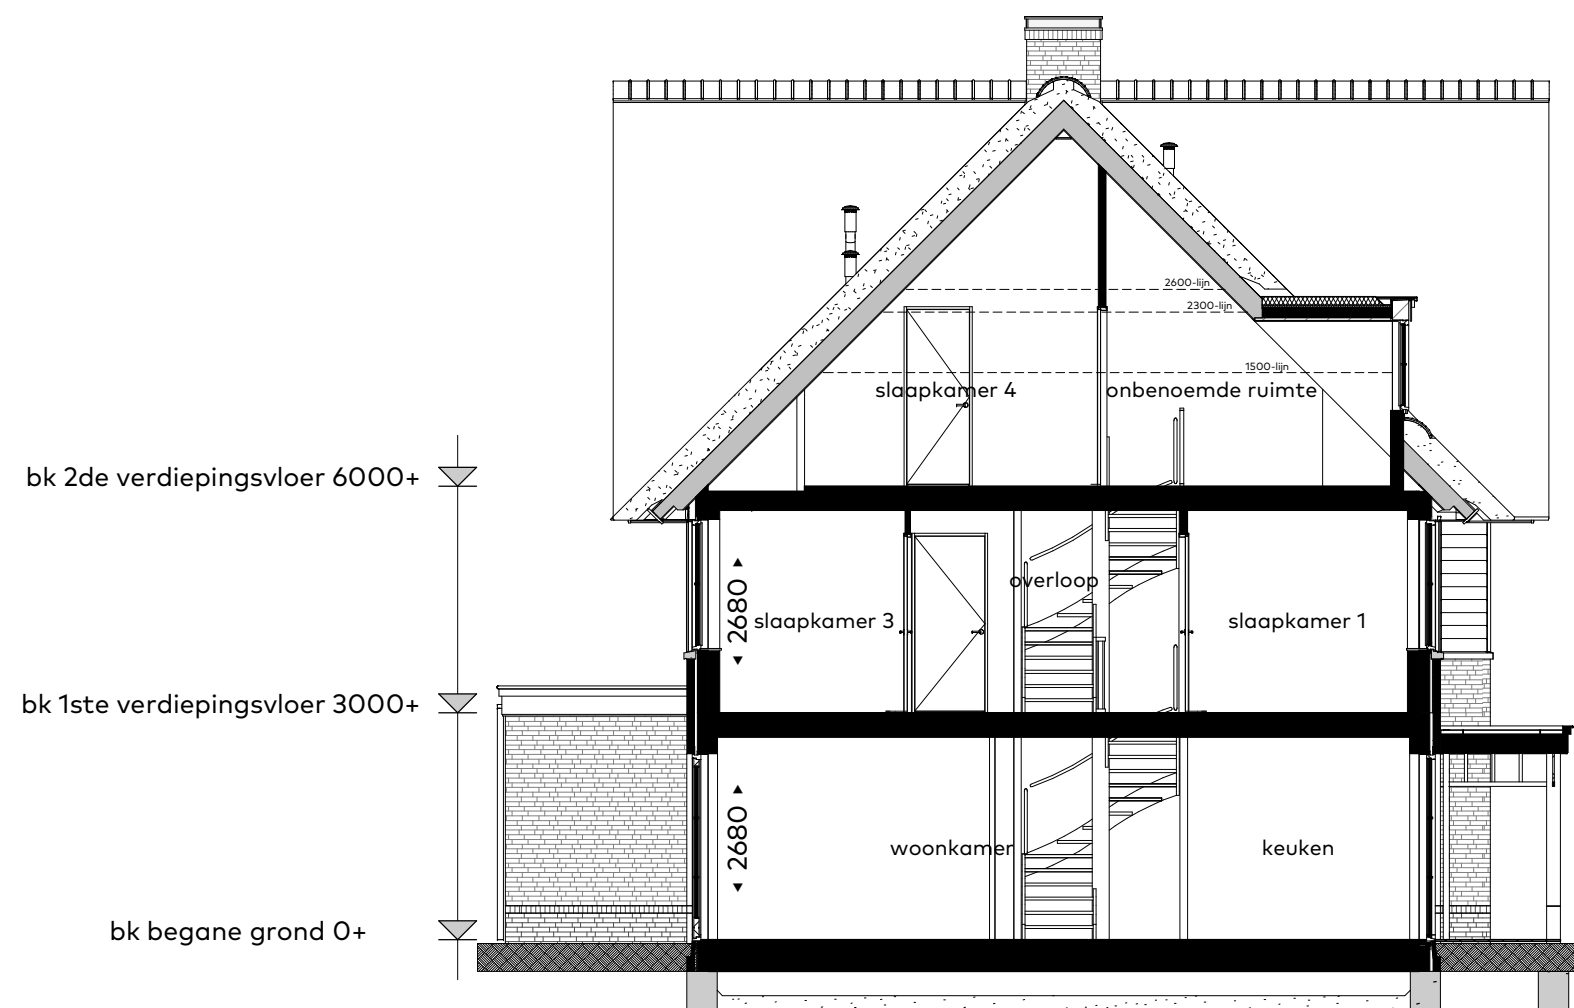


doorsnede B1-A
schaal 1:100

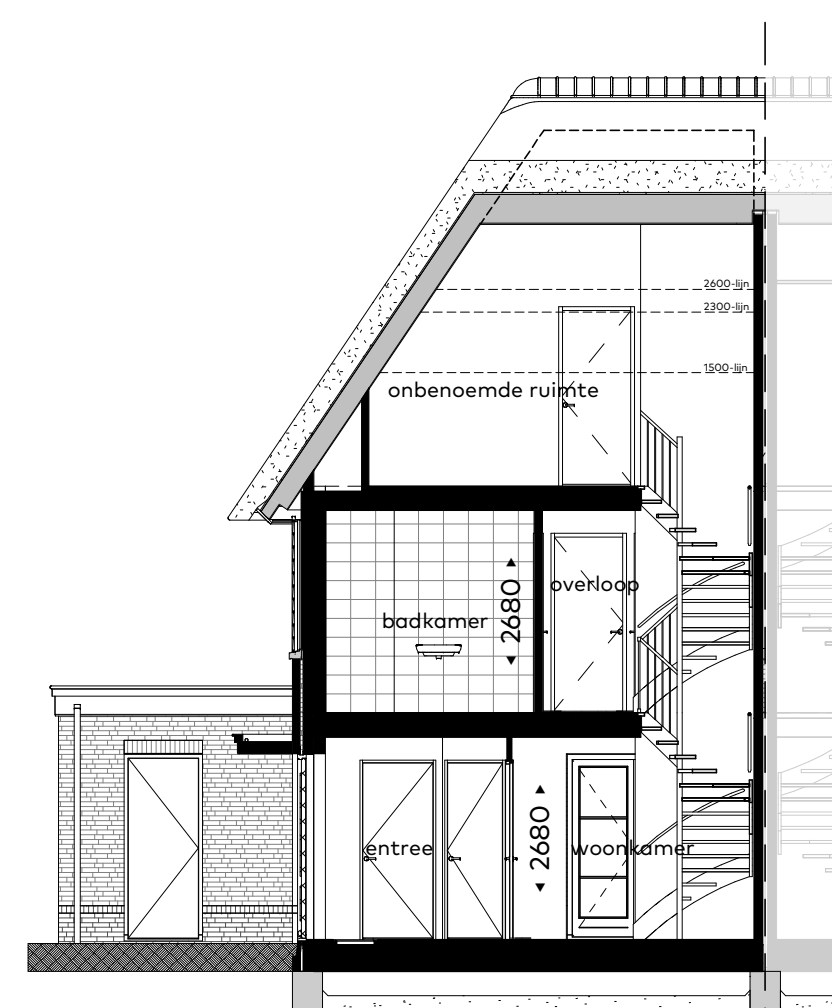


doorsnede B1-B
schaal 1:100

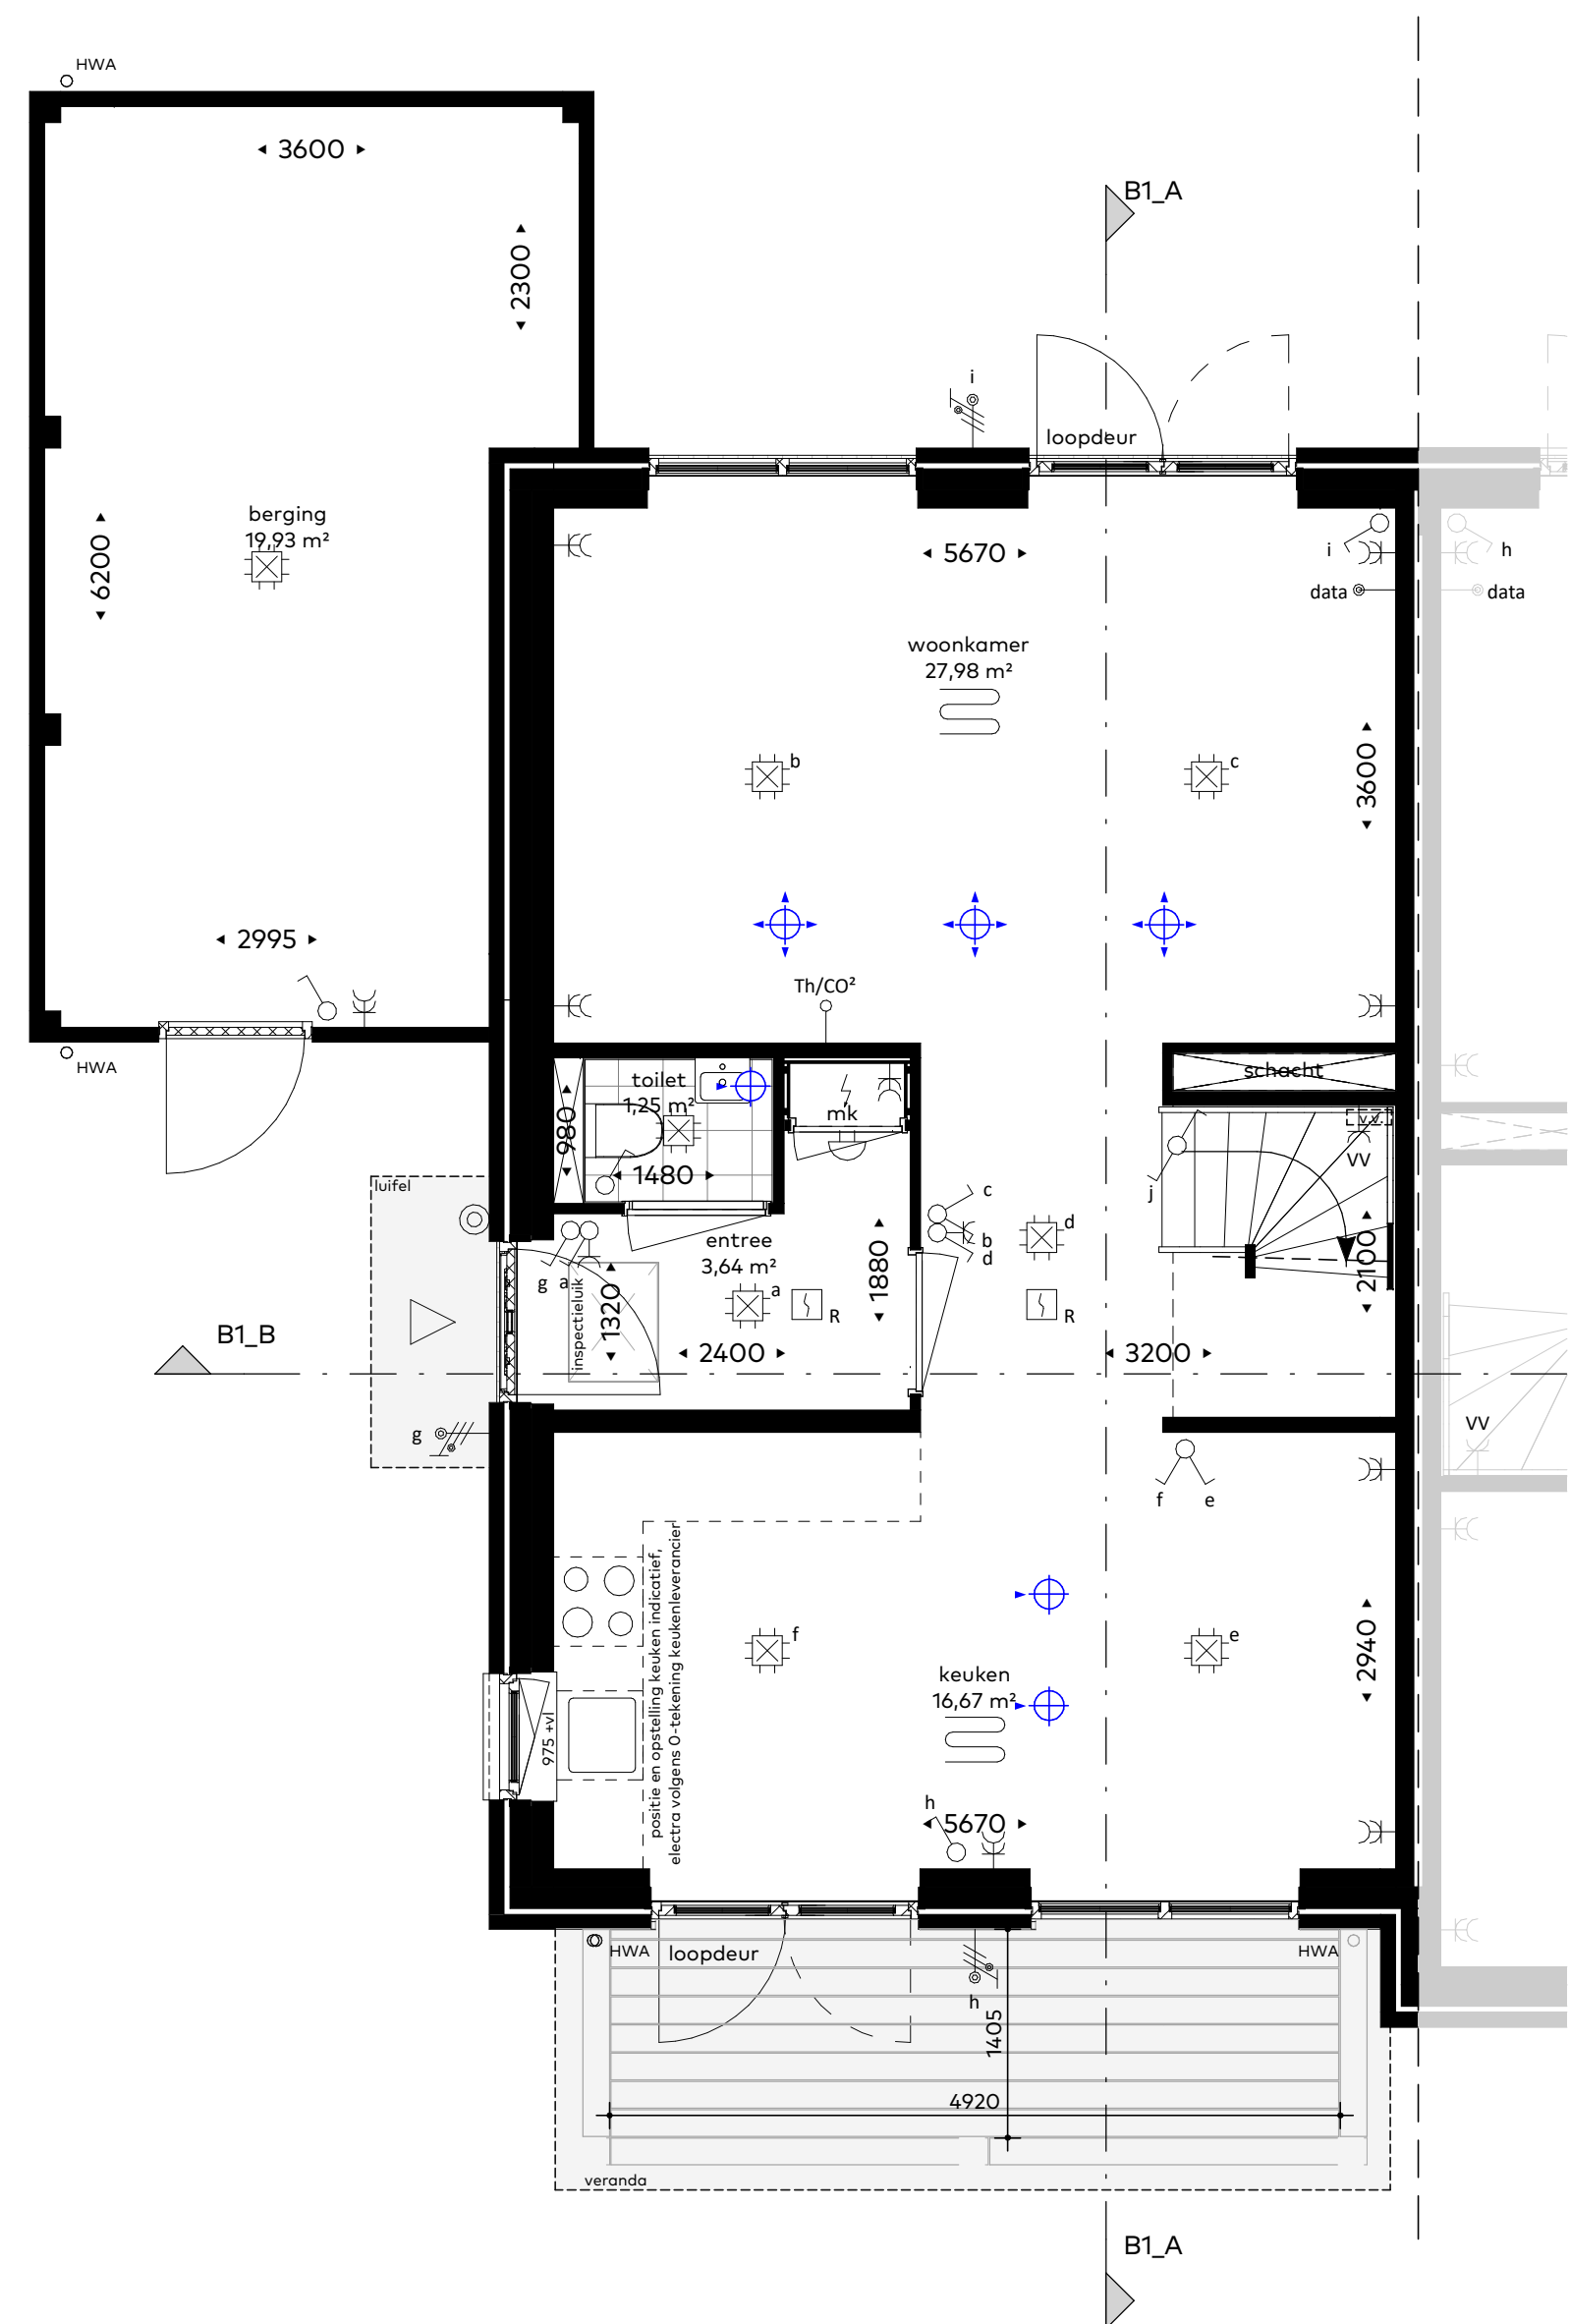

begane grond
schaal 1:50

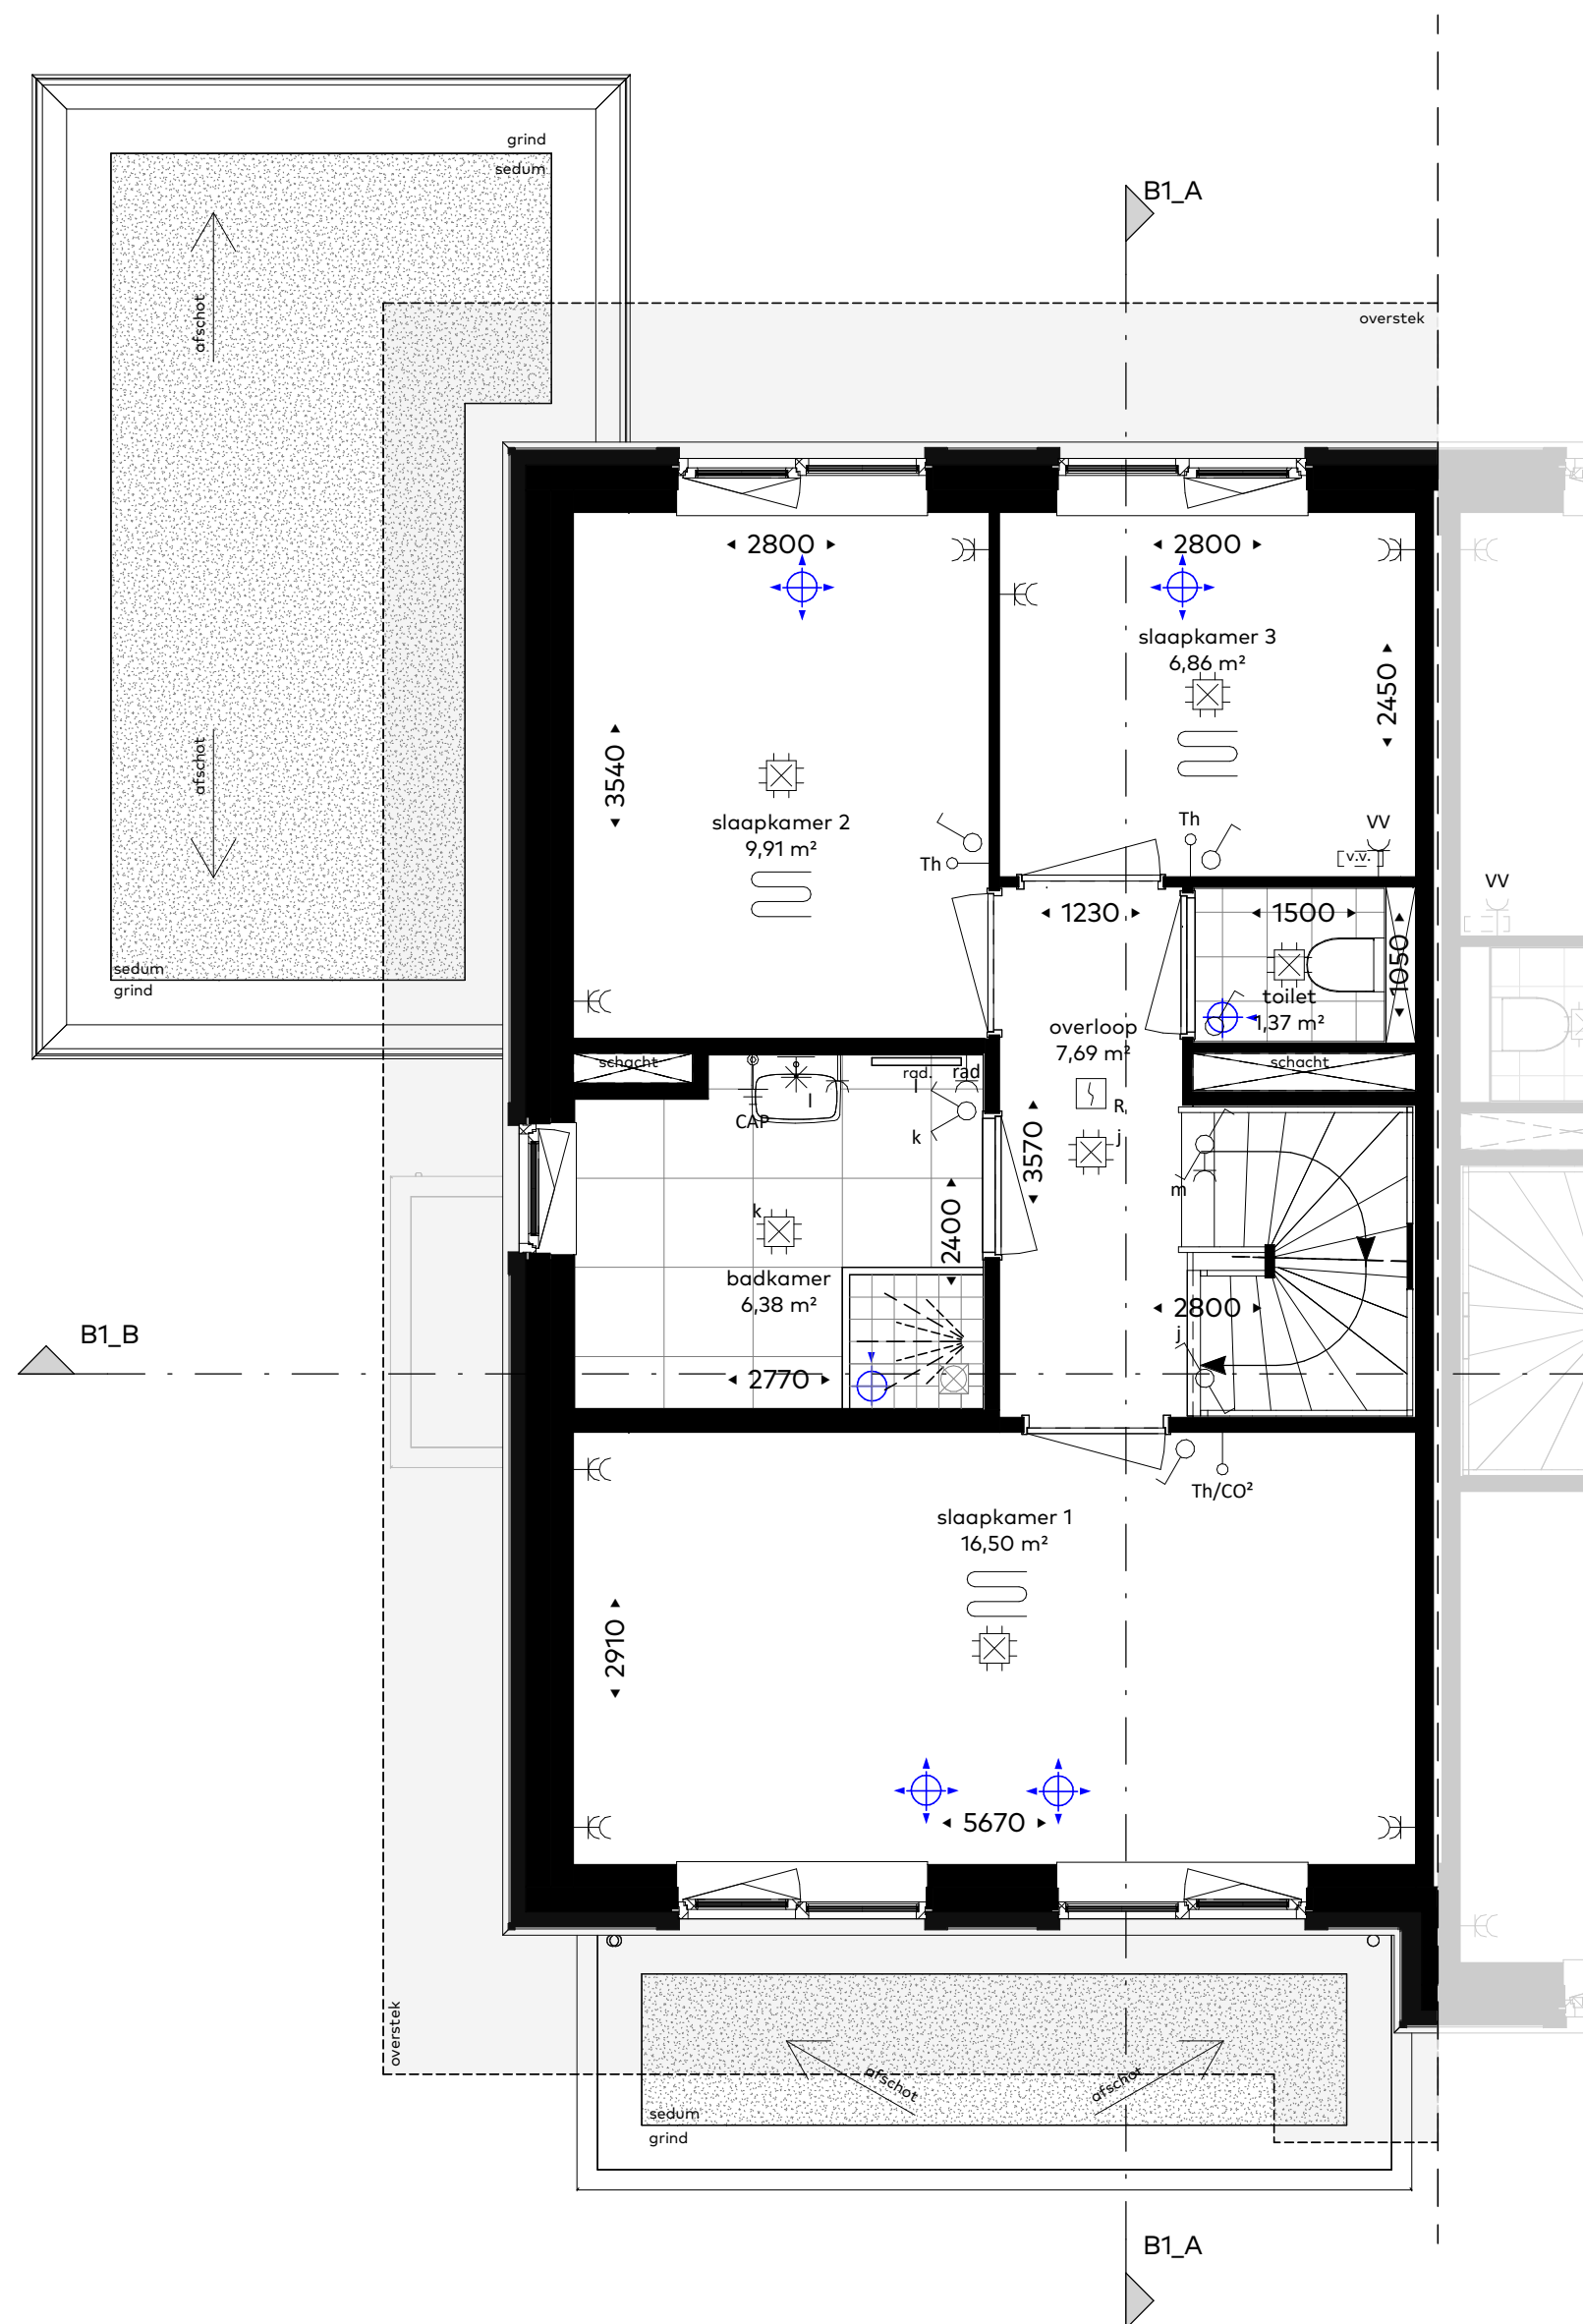

eerste verdieping
schaal 1:50

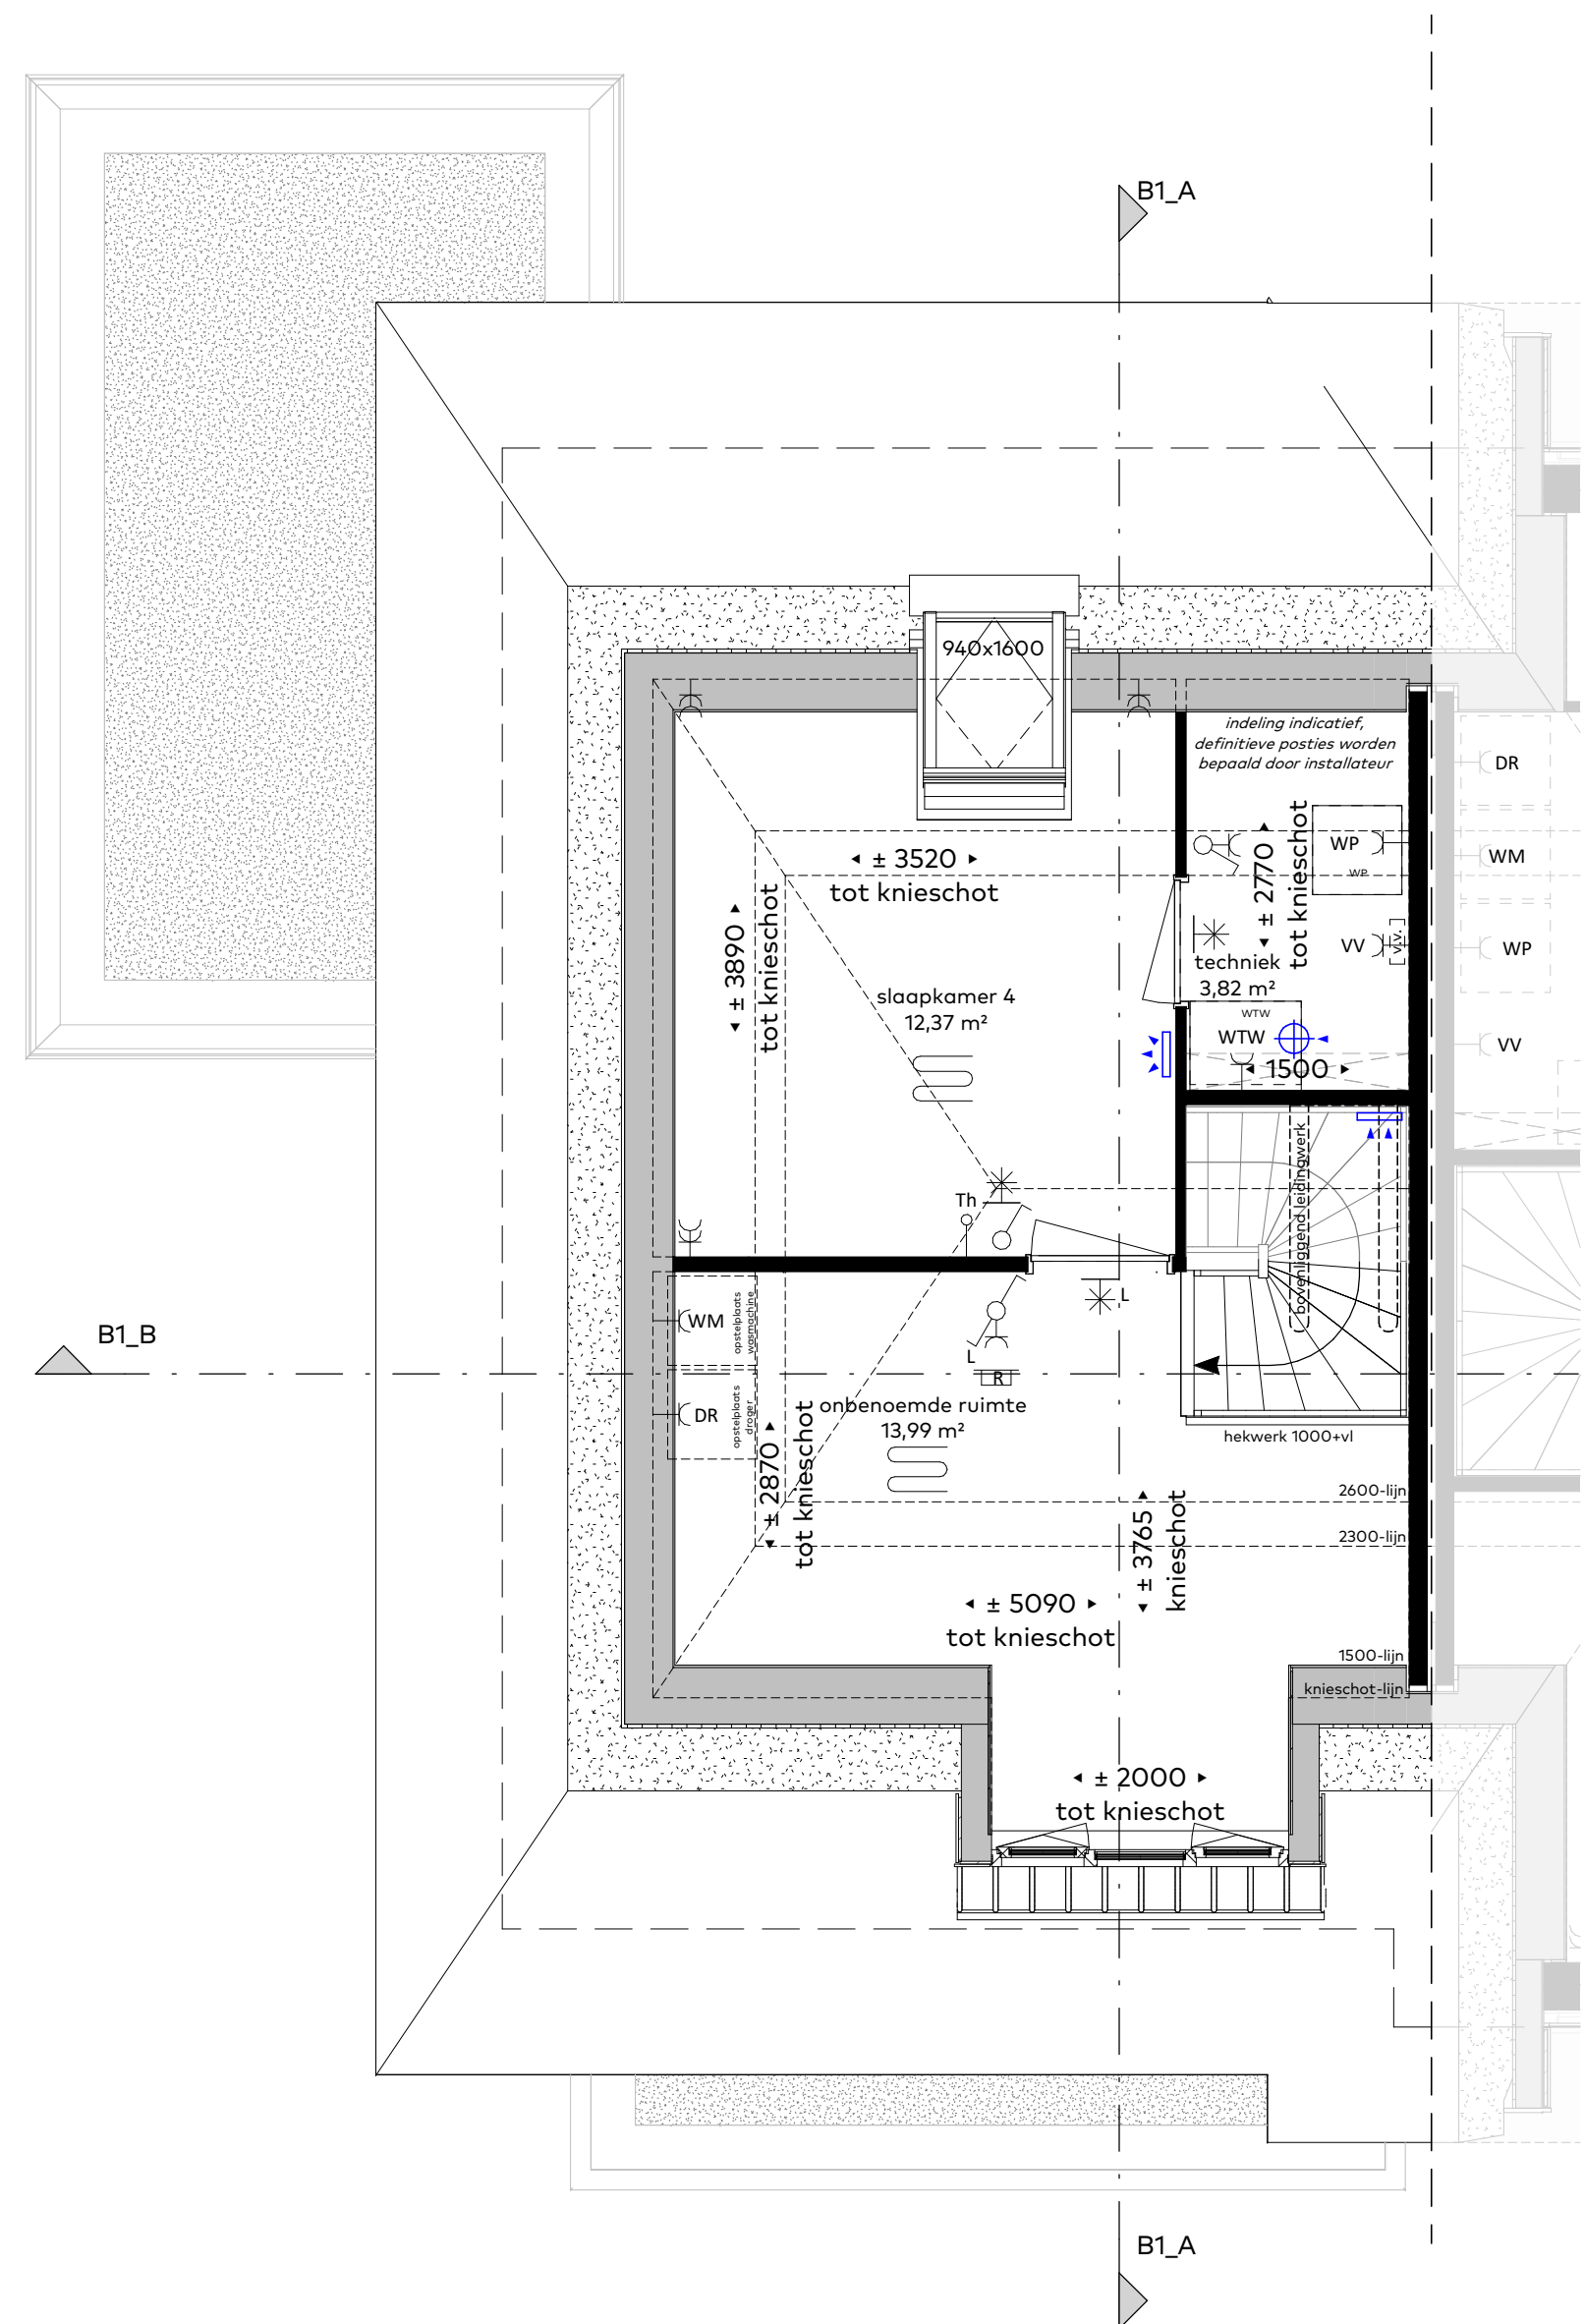


tweede verdieping
schaal 1:50

Renvooi

- alle maatvoering zijn 'circa'-maten in millimeters (mm), daarbij is er geen rekening gehouden met eventuele wandafwerkingen of vloerafwerkingen.
- maatvoering van toiletruimten zijn inclusief inbouwreservoir.
- vermelde ruimte oppervlakten conform NEN 2580.
- wijzigingen ter voldoening aan (semi)overheidselzen en/of -voorschriften, alsmede wijzigingen in maatvoering en materiaalkeuze die tijdens de uitvoering van het werk noodzakelijk blijken, worden nadrukkelijk voorbehouden.
- alle (verblijfs)ruimte met een thermostaat zijn voorzien van vloerverwarming.
- alle op de tekening aangegeven elektrische verwarmingselementen, ventilatieventielen, lichtpunten, wandcontactdozen, schakelaars, inspectieluiken, spuwvers, installaties op het dak e.d. zijn indicatief.

	Aansluitpunt wandarmatuur		verlaagd plafond
	centraaldoos (plafond)		verdiepinghoge schacht
	lichtaansluitpunt (wand)		sproeirichting douche
	schakelaar, enkelpolig		afvoer douche
	schakelaar, wissel		mechanische luchttoevoer
	schakelaar, serie		mechanische wandtoevoer
	combinatie schakelaar/wandcontactdoos		mechanische wandafvoer
	wandcontactdoos, enkelvoudig		mechanische luchttafvoer
	wandcontactdoos, tweevoudig		hemelwaterafvoer
	wandcontactdoos, perilex 3 fasen		vloerverwarming
	centraal aardpunt		
	aansluitpunt bedraad		
	aansluitpunt onbedraad (naar meterkast)		
	belddrukker		
	schel		
	automatische brandmelder plafond		
	automatische brandmelder wand		


Situatie 1:1000

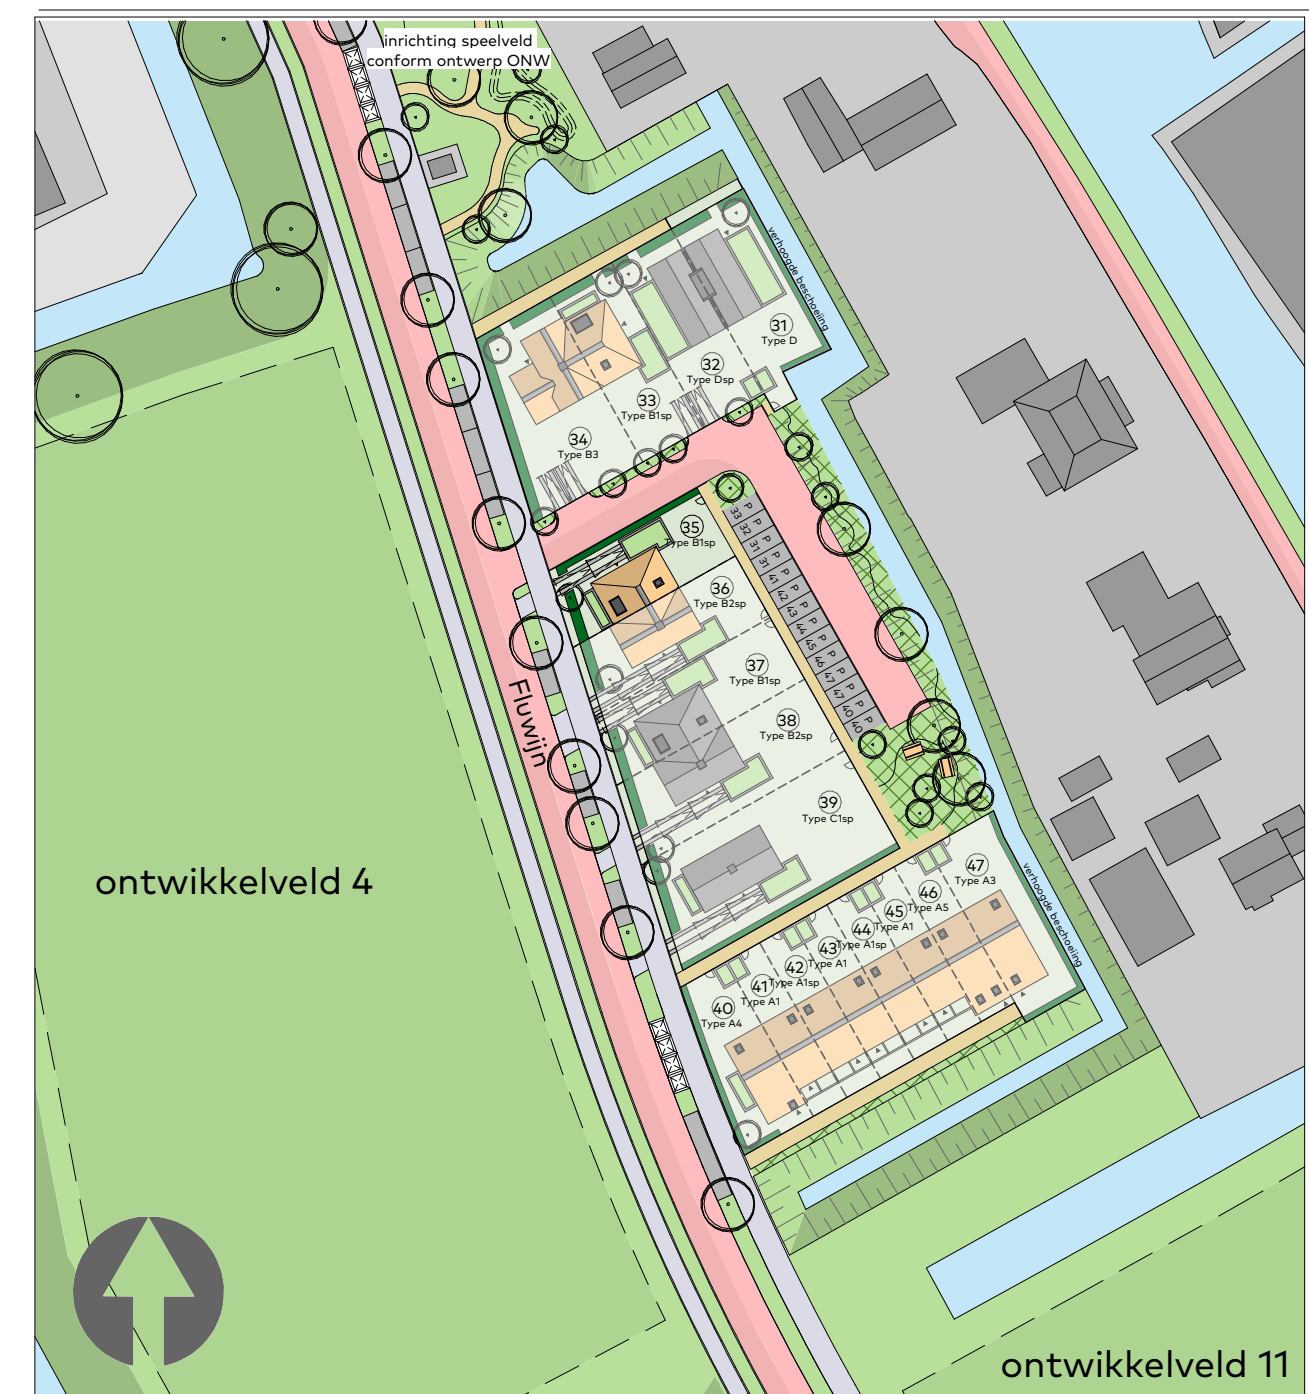

Woningtype : Bisp-riet
Bouwnummer : 35

Schaal : 1:50 / 1:100 / 1:1000
Datum : 24/07/2024
Formaat : 60x100cm

Koperscontracttekening - basis

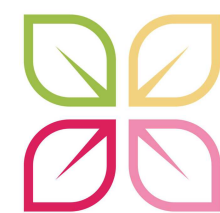

Waelse Tuin
'S-GRAVENZANDE

WDevelop
vastgoedontwikkeling

NIERSMAN
BOUW HAARLANDEN