




voorgevel
schaal 1:100




linkerzijgevel
schaal 1:100




achtergevel
schaal 1:100

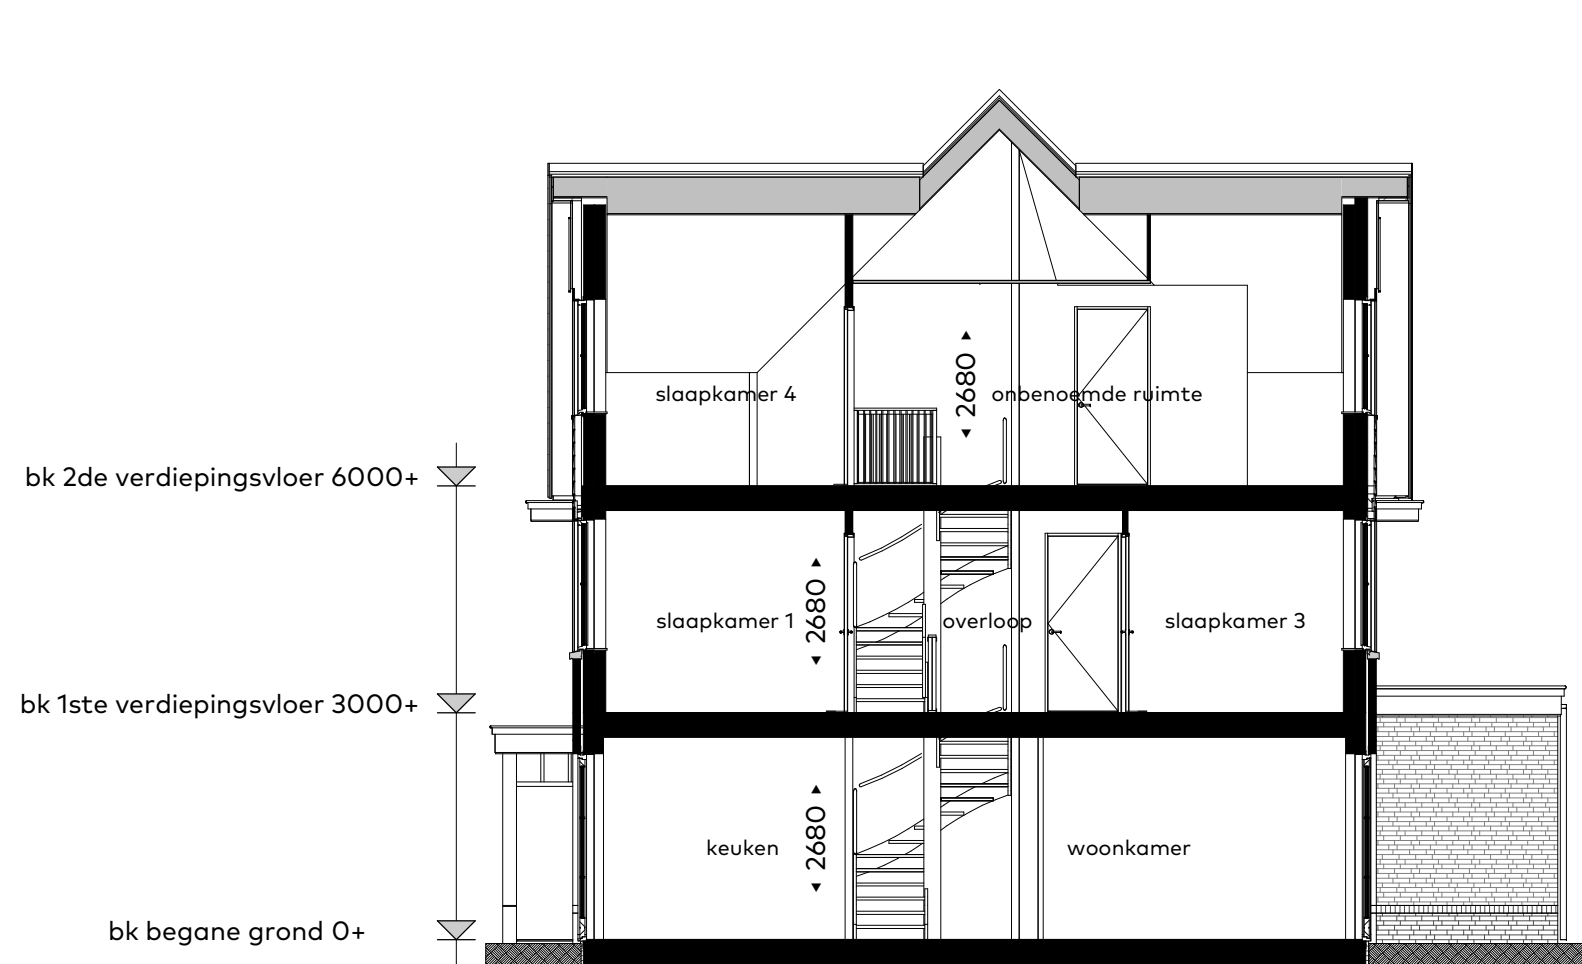


doorsnede B2-A
schaal 1:100

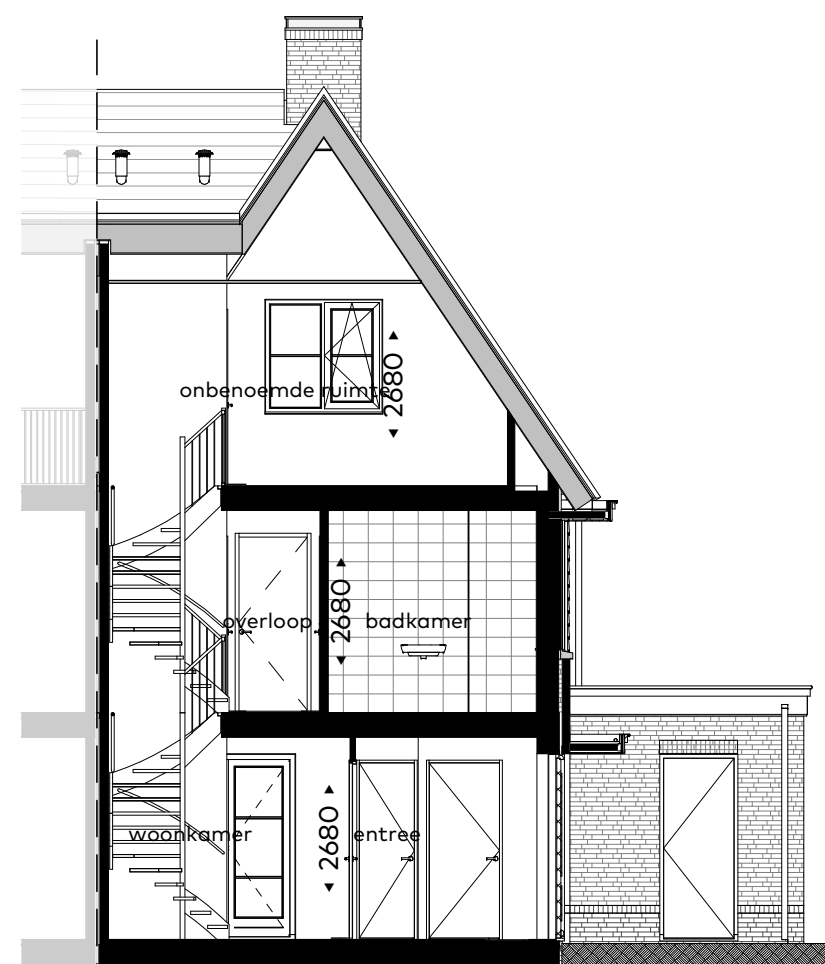


doorsnede B2-B
schaal 1:100

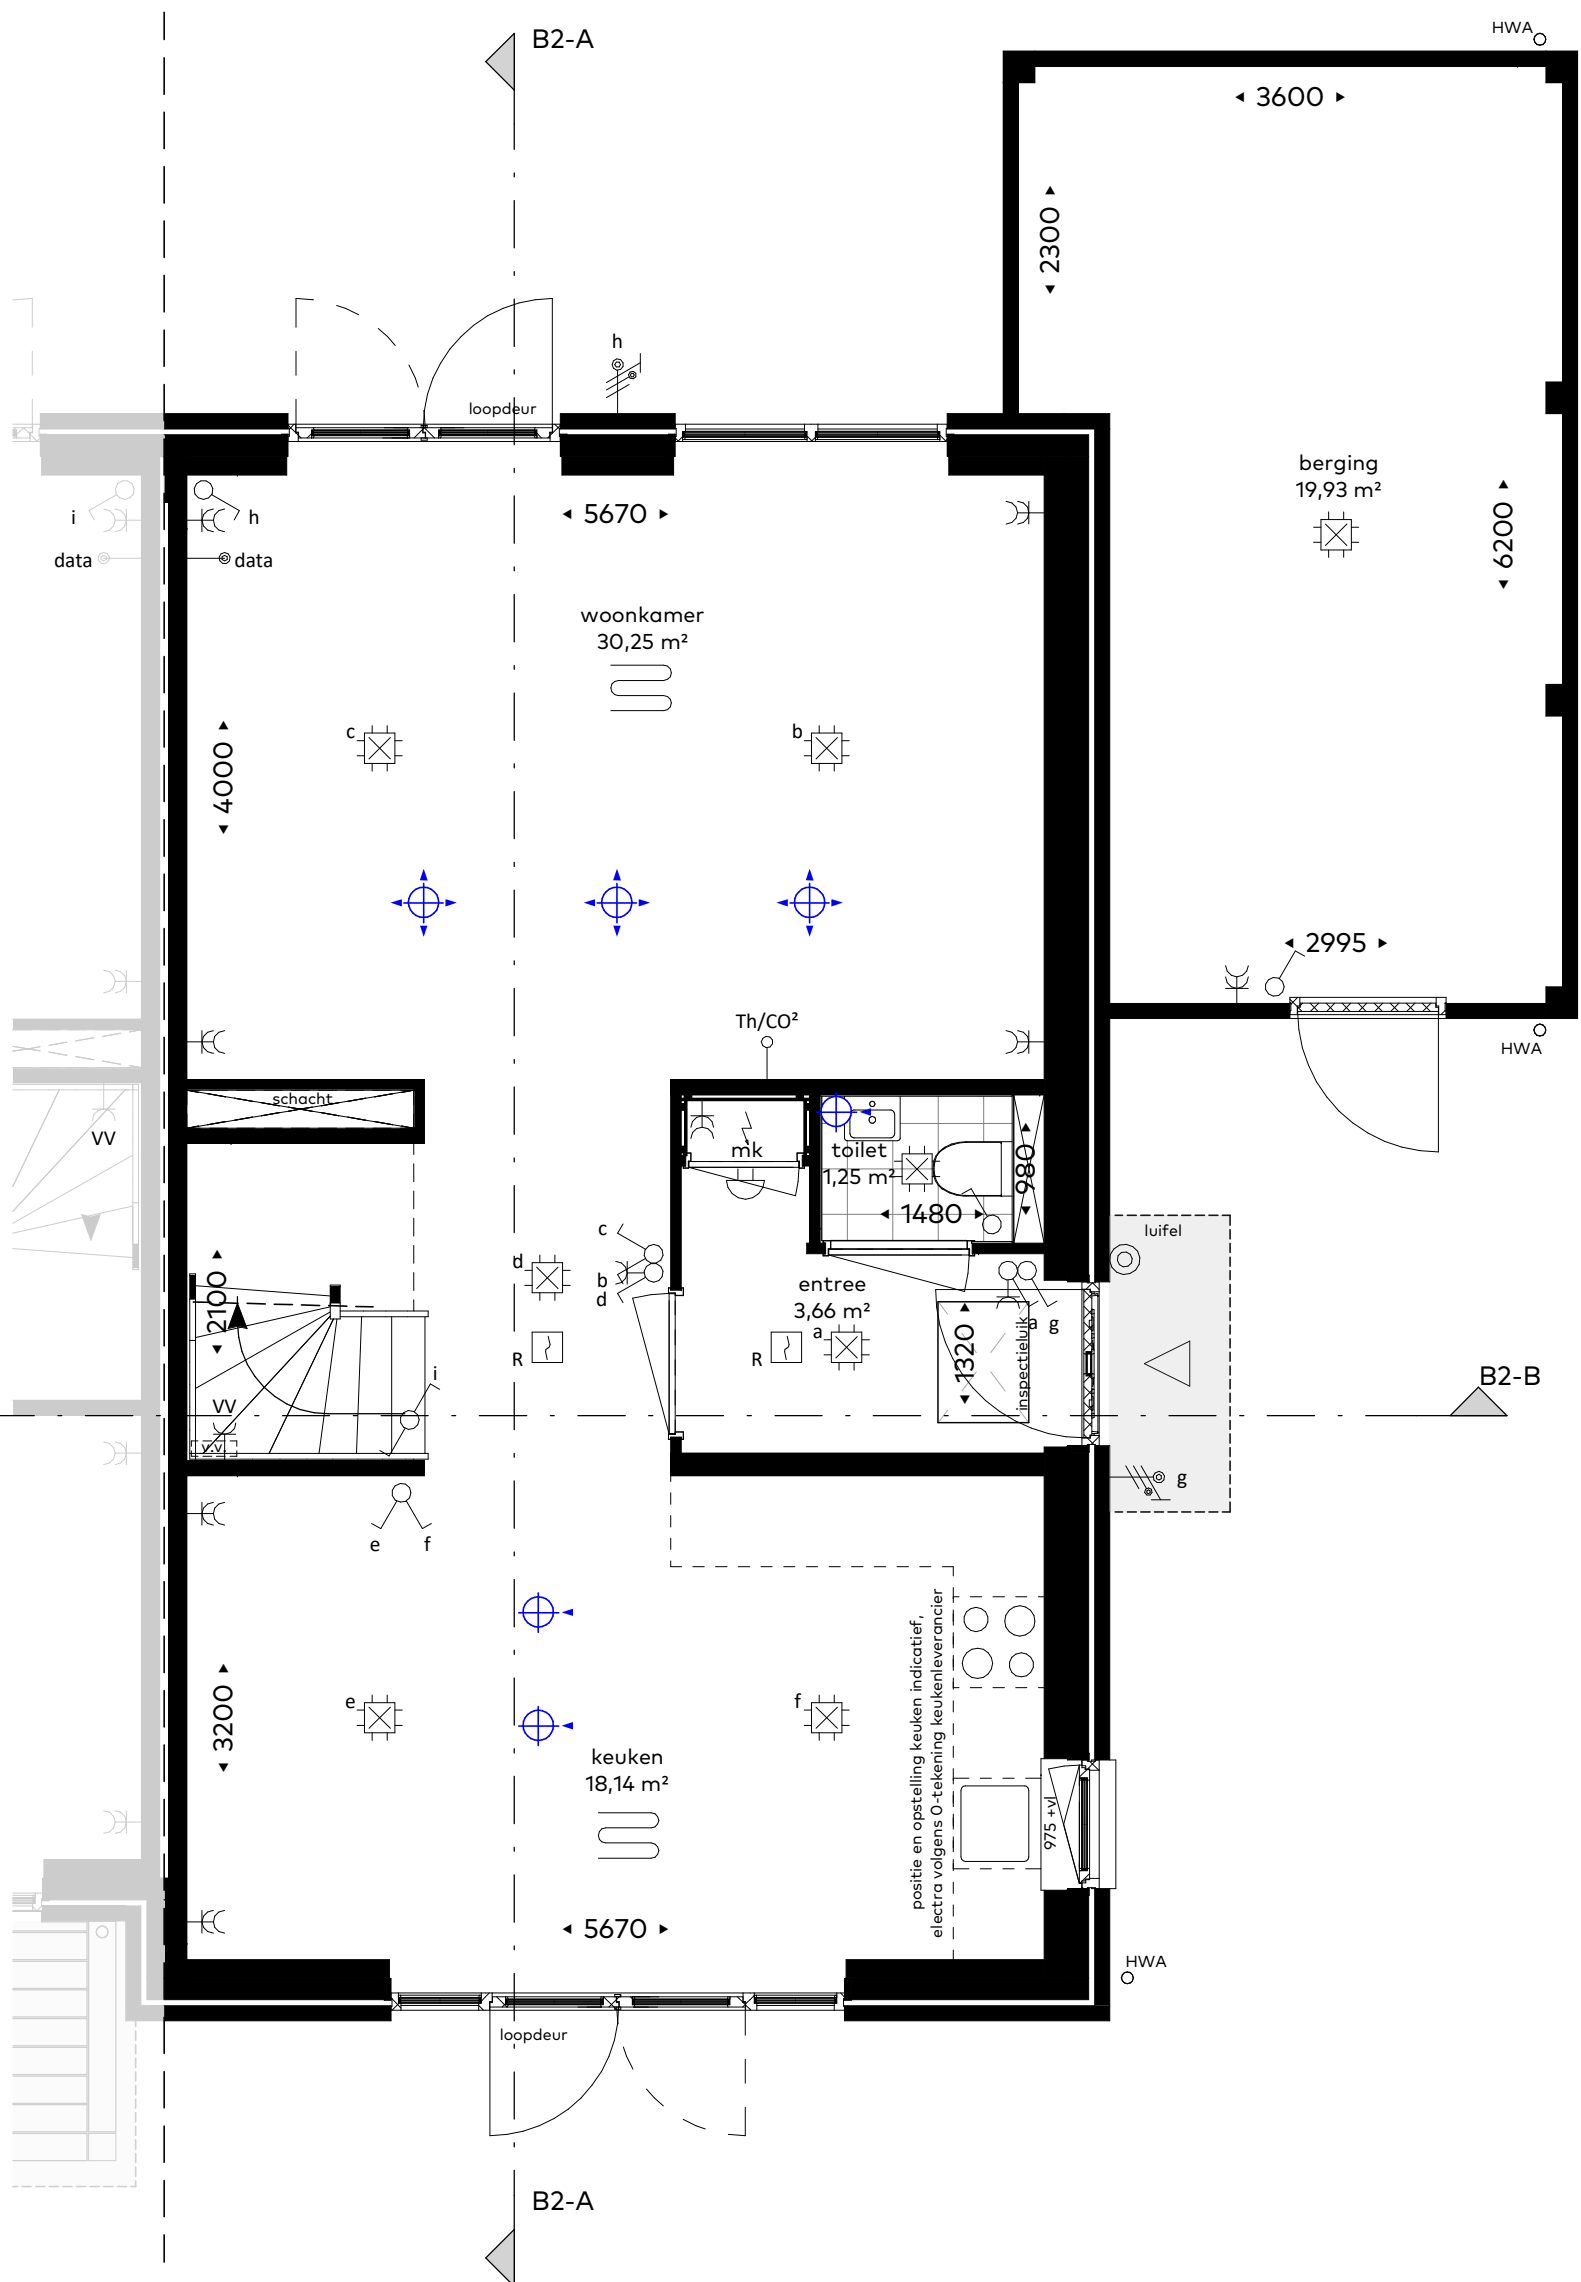

begane grond
schaal 1:50

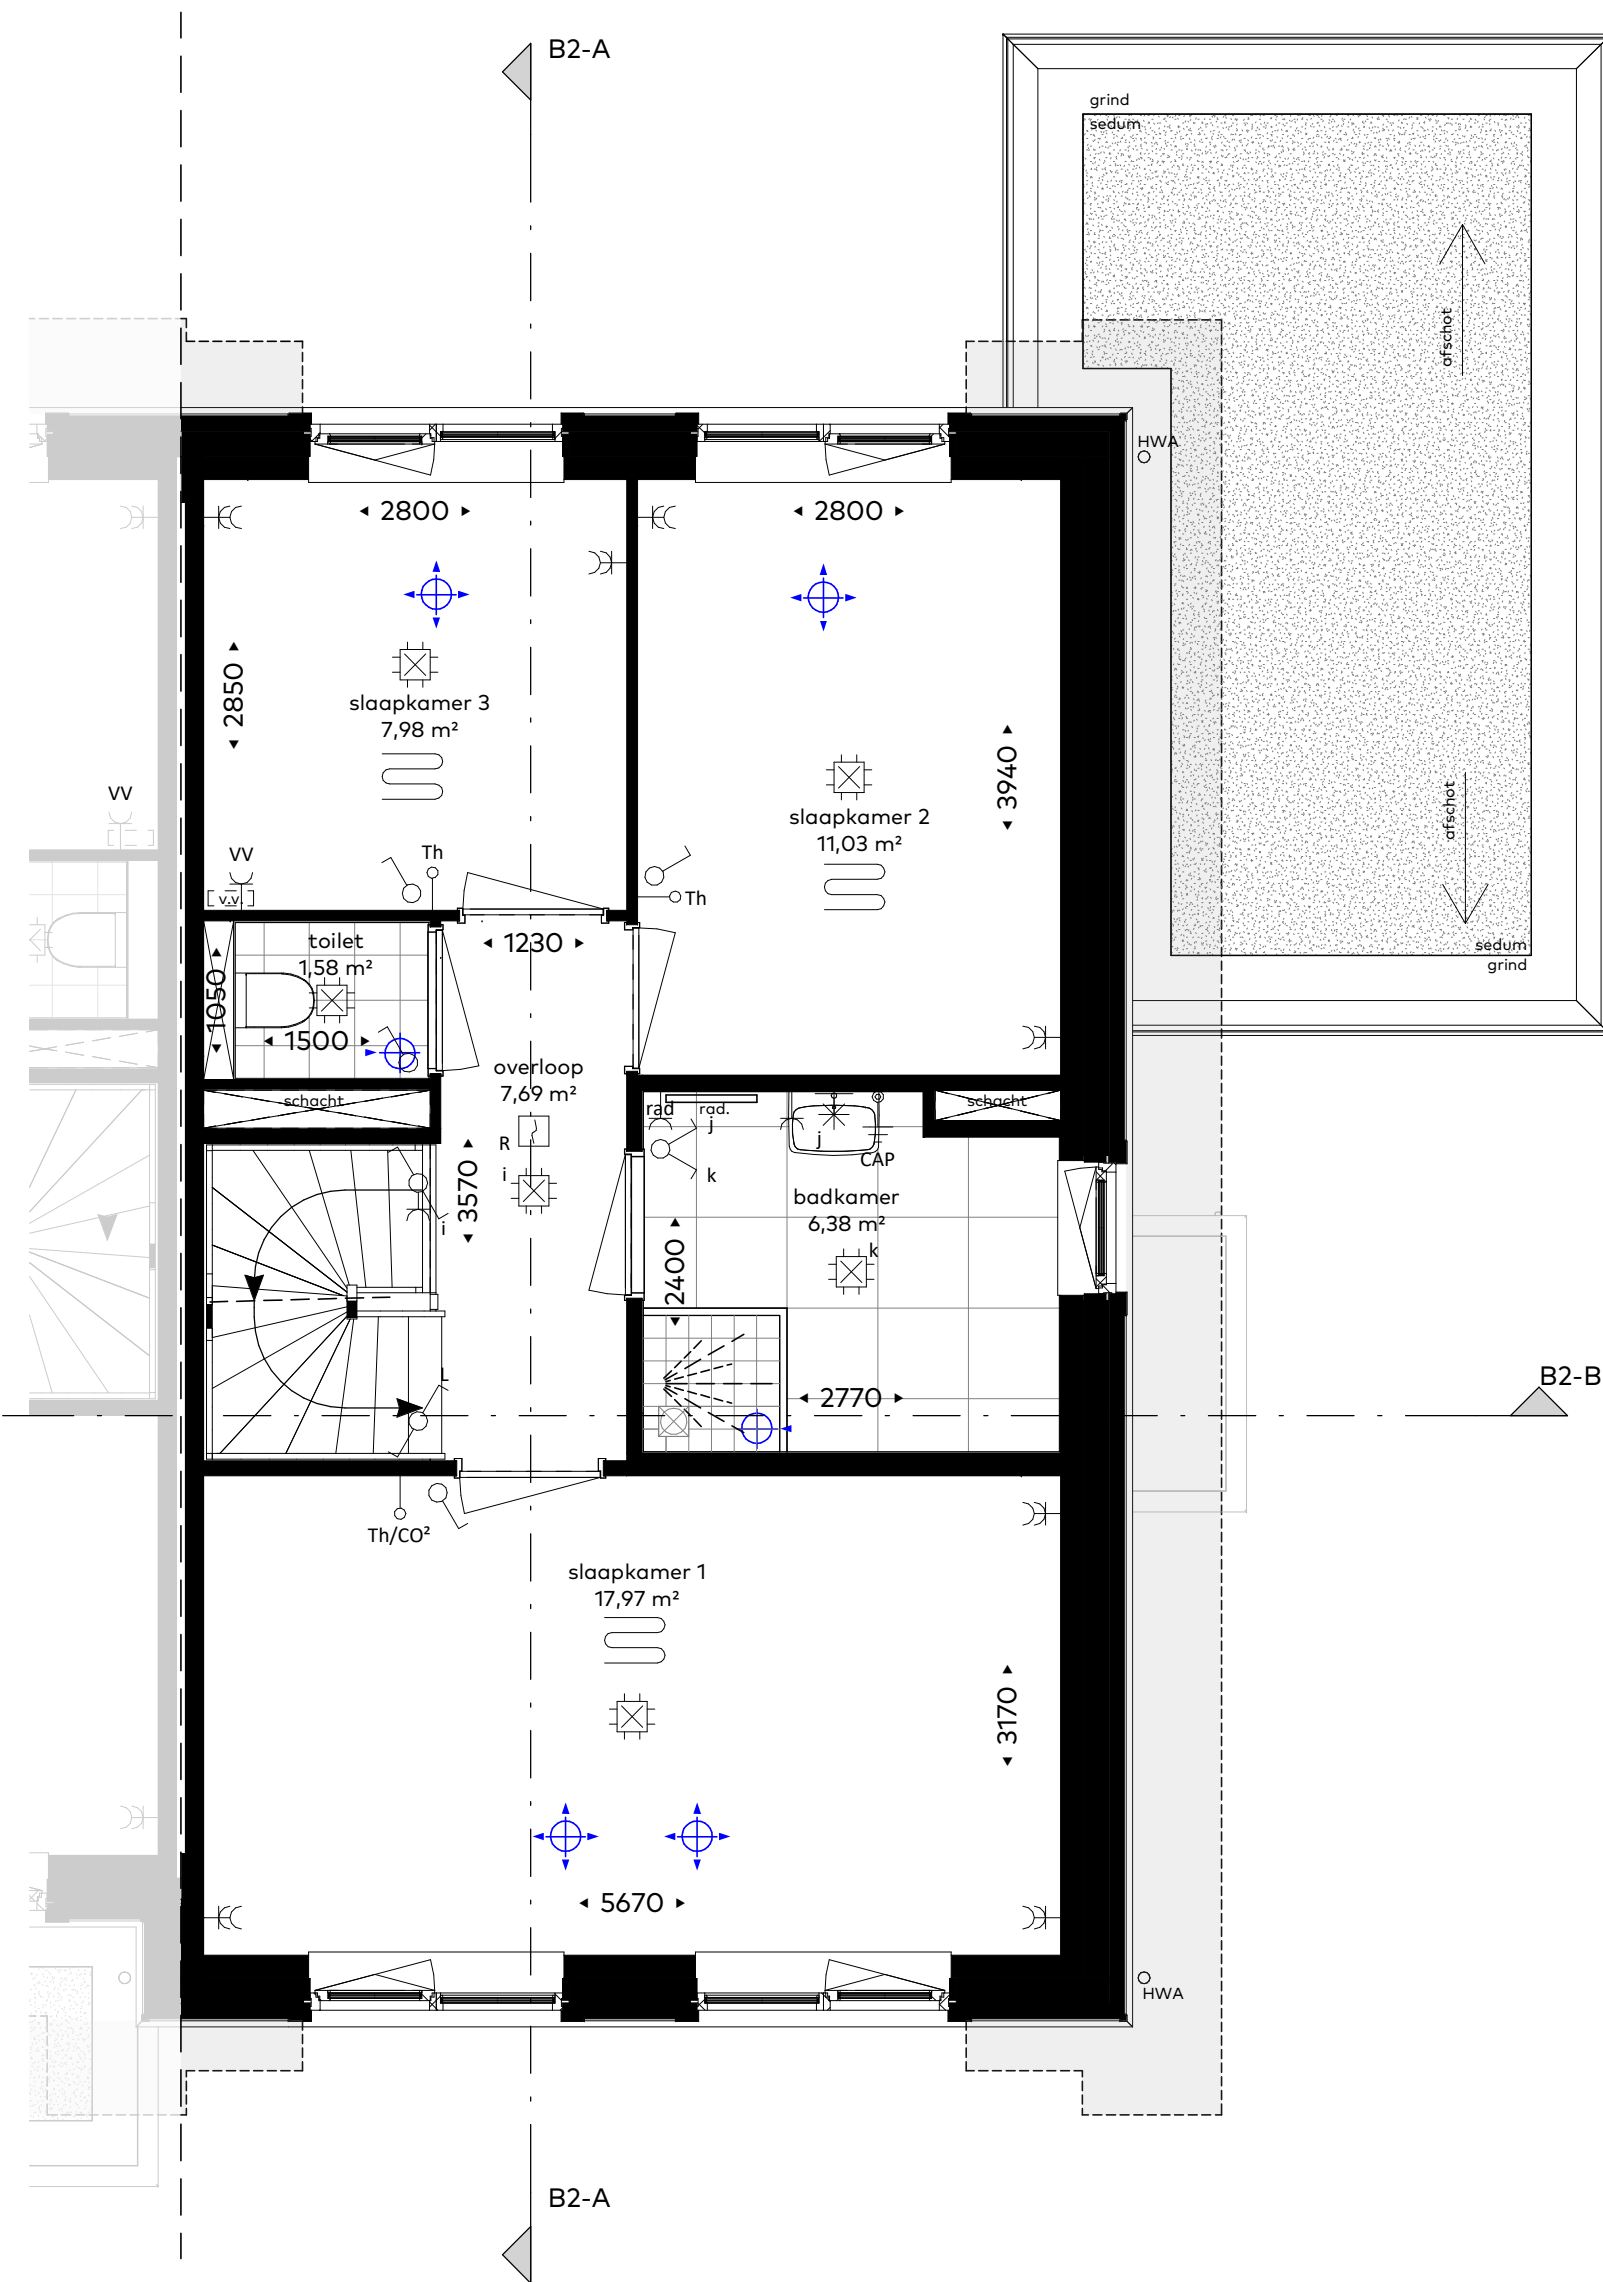

eerste verdieping
schaal 1:50

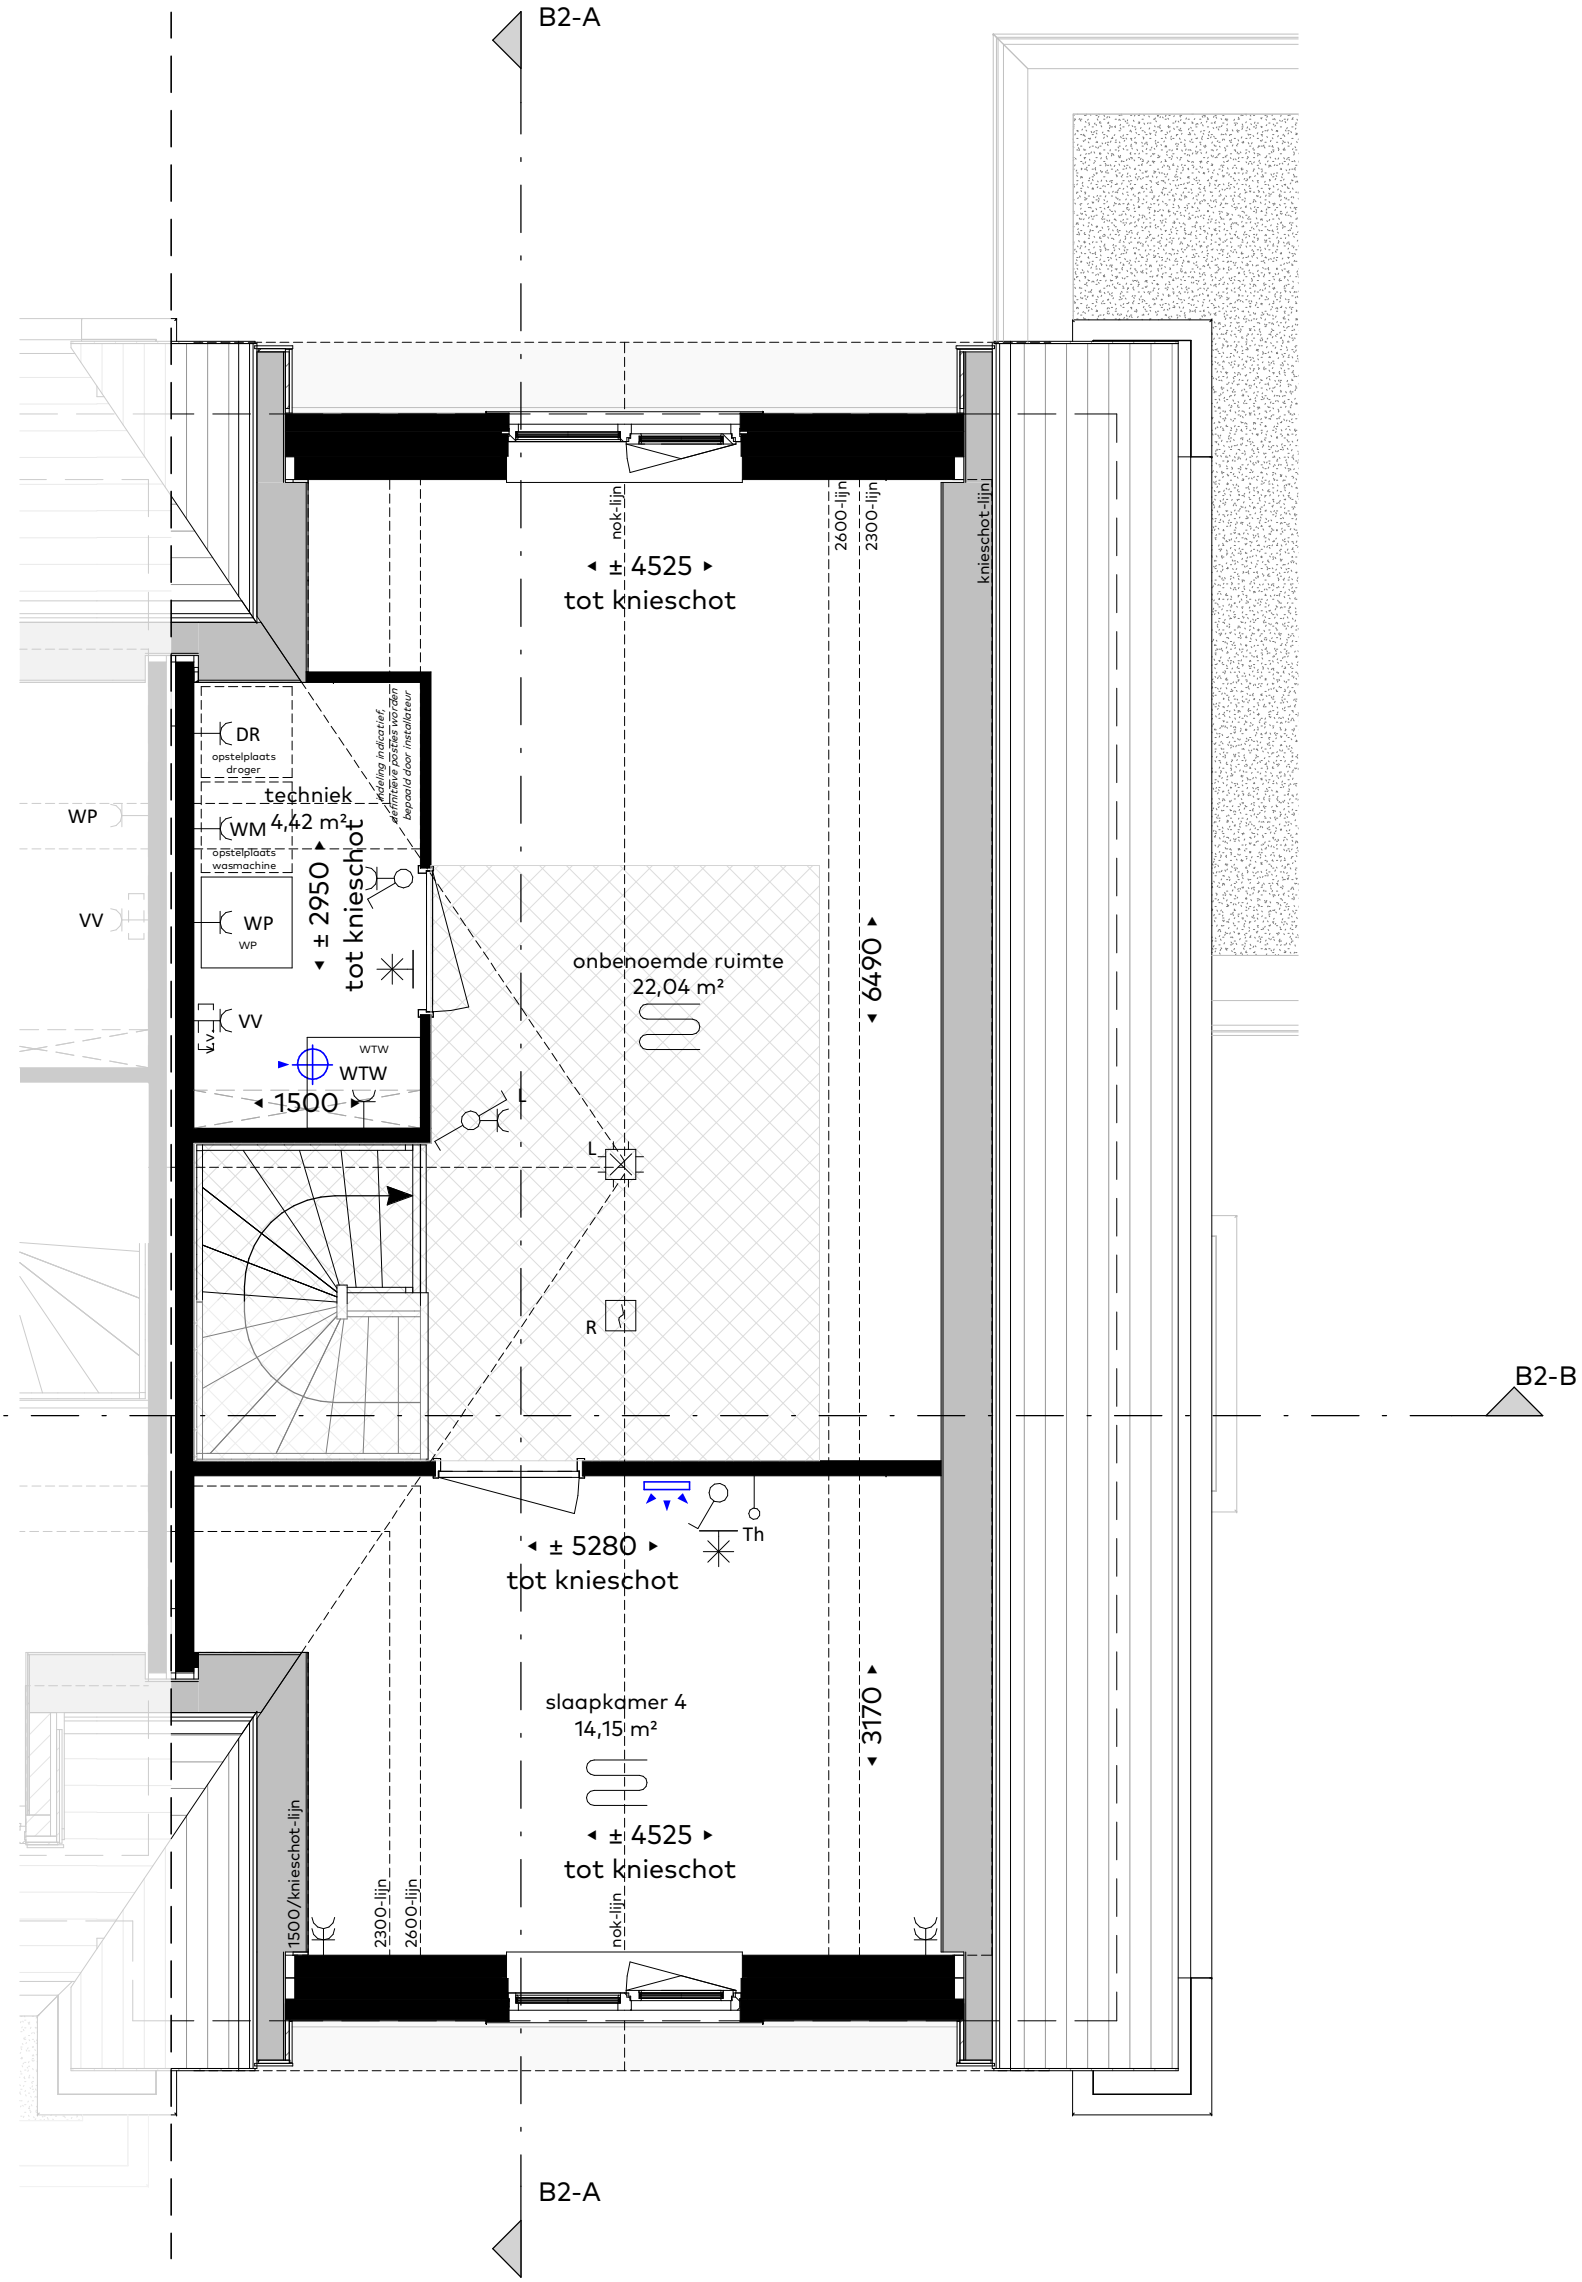

tweede verdieping
schaal 1:50

Renvooi

- alle maatvoering zijn 'circa'-maten in millimeters (mm), daarbij is er geen rekening gehouden met eventuele wandafwerkingen of vloerafwerkingen.
- maatvoering van toilet ruimten zijn inclusief inbouwreservoir.
- vermelde ruimte oppervlakten conform NEN 2580.
- wijzigingen ter voldoening aan (sem)overheidseisen en/of -voorschriften, alsmede wijzigingen in maatvoering en materiaalkeuze die tijdens de uitvoering van het werk noodzakelijk blijken, worden nadrukkelijk voorbehouden.
- alle (verblijfs)ruimte met een thermostaat zijn voorzien van vloerverwarming.
- alle op de tekening aangegeven elektrische verwarmingselementen, ventilatieventielen, lichtpunten, wandcontactdozen, schakelaars, inspectieluiken, spuwvers, installaties op het dak e.d. zijn indicatief.

Aansluitpunt wandarmatuur	afkortingen:
centraaldoos (plafond)	BV boilervat
lichtaansluitpunt (wand)	DR wasdroger
schakelaar, enkelpolig	Th thermostaat
schakelaar, wissel	Th/CO ² thermostaat, regeling ventilatie
schakelaar, serie	VV verdeler vloerverwarming
combinatie schakelaar/wandcontactdoos	WM wasmachine
wandcontactdoos, enkelvoudig	WTW warmte terugwinunit
wandcontactdoos, tweevoudig	data data
wandcontactdoos, perilex 3 fasen	LL ledige voorziening
centraal aardpunt	verlaagd plafond
aansluitpunt bedraad	verdiepinghoge schacht
aansluitpunt onbedraad (naar meterkast)	sproeirichting douche
beldrukker	afvoer douche
schel	mechanische luchttoevoer
automatische brandmelder plafond	mechanische wandtoevoer
automatische brandmelder wand	mechanische wandafvoer
	mechanische luchtafvoer
	hemelwaterafvoer
	vloerverwarming

Situatie 1:1000

