





voorgevel
schaal 1:100

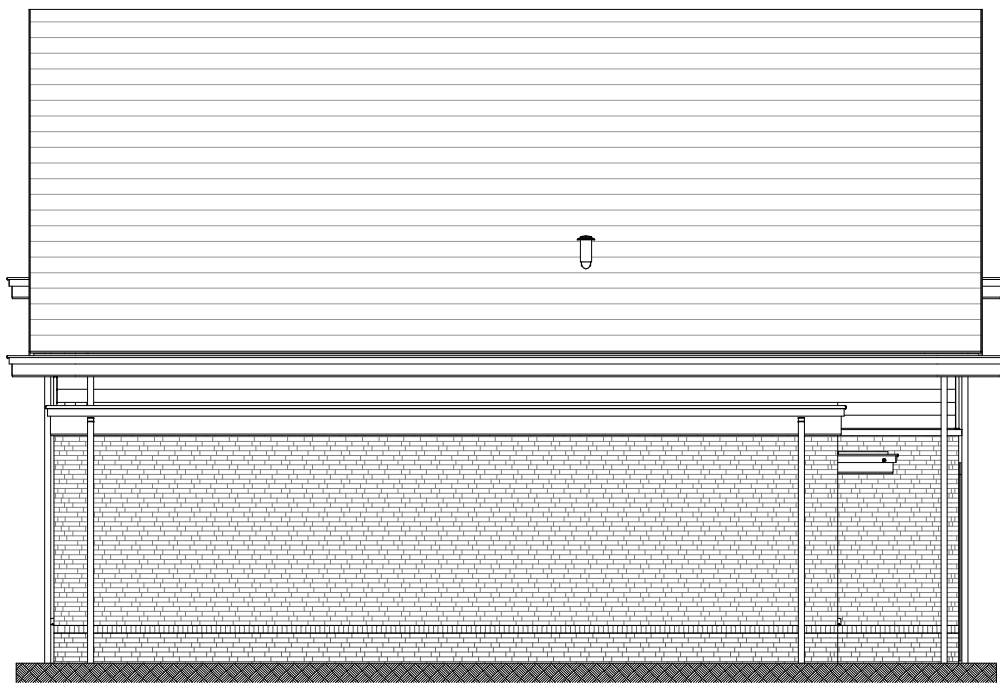


linkerzijgevel
schaal 1:100




achtergevel
schaal 1:100

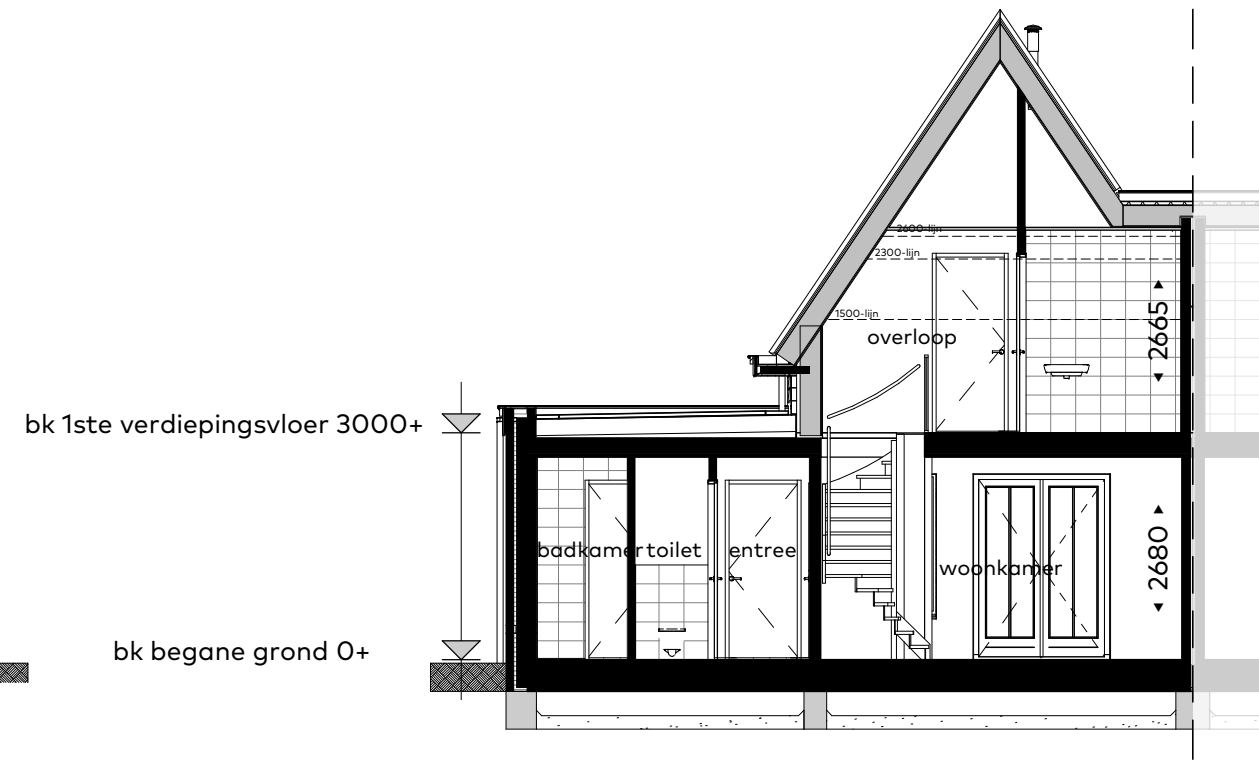


doorsnede D-B
schaal 1:100

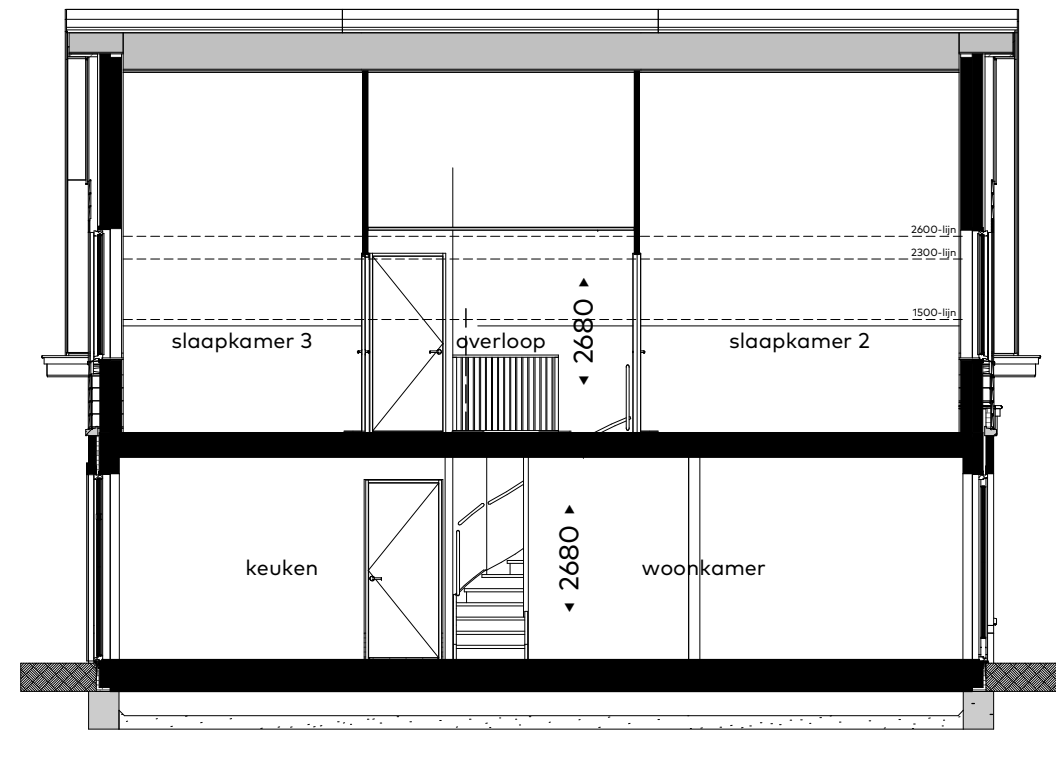

doorsnede D-A
schaal 1:100

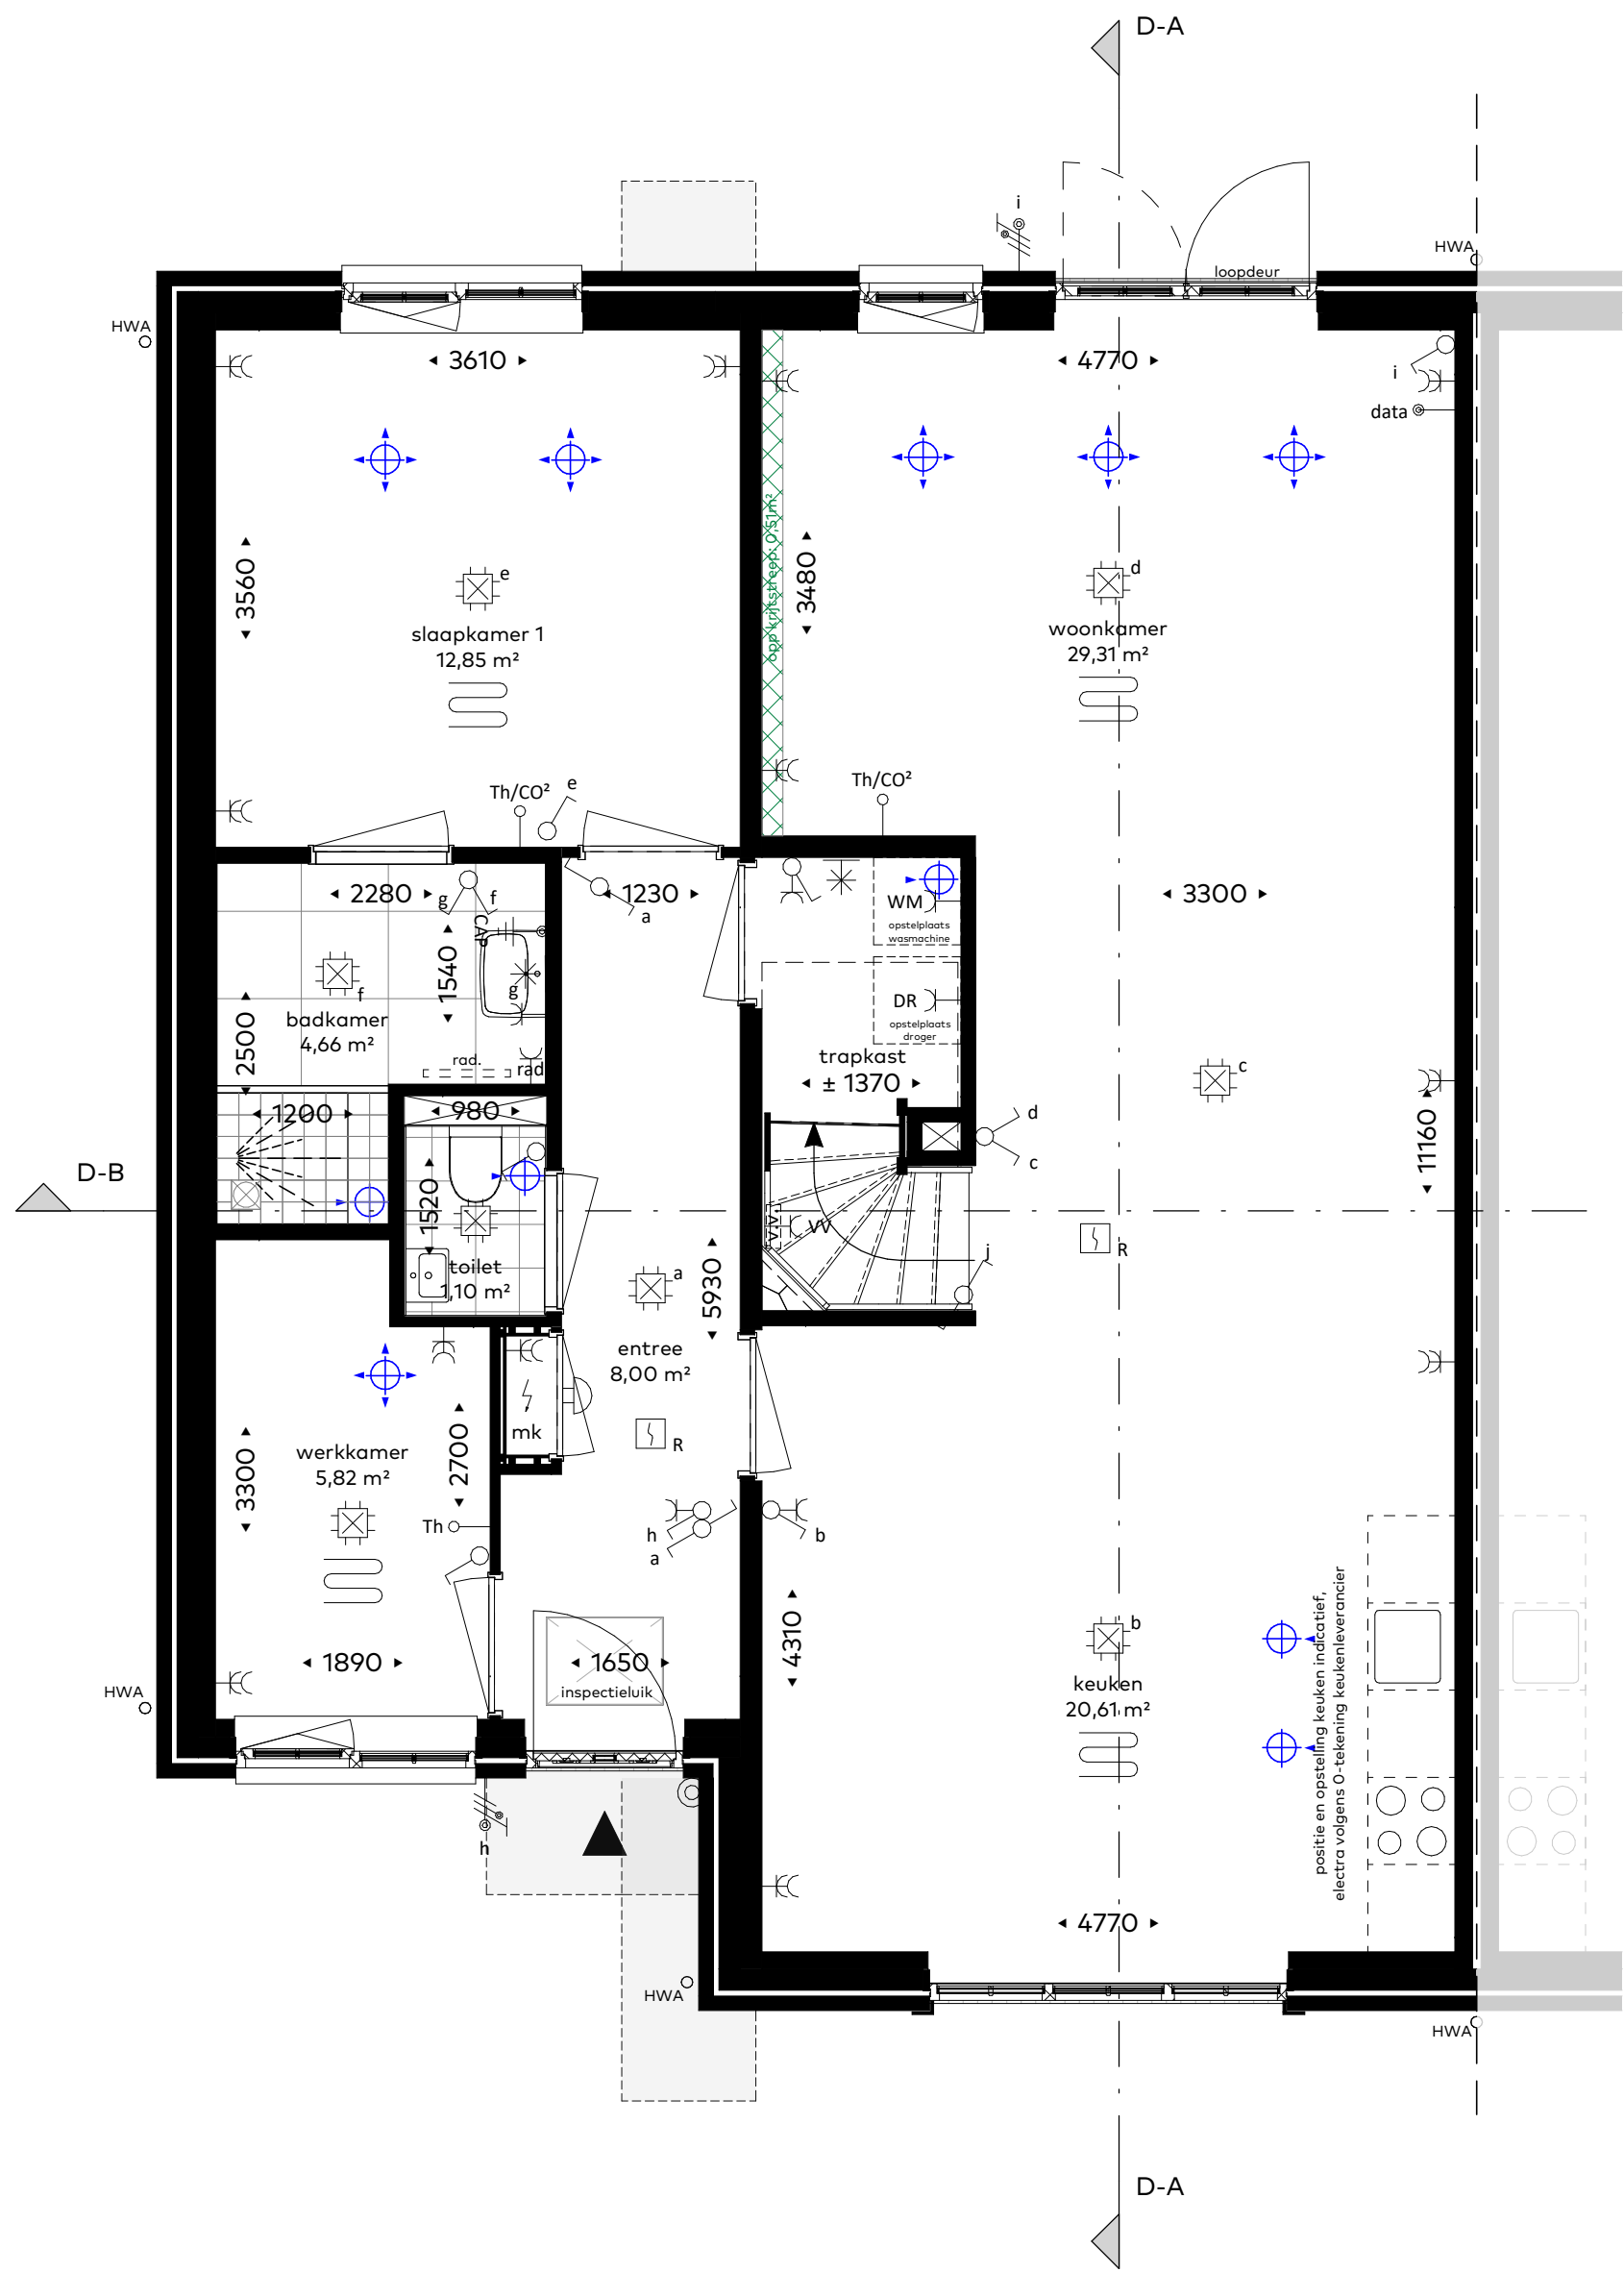

begane grond
schaal 1:50

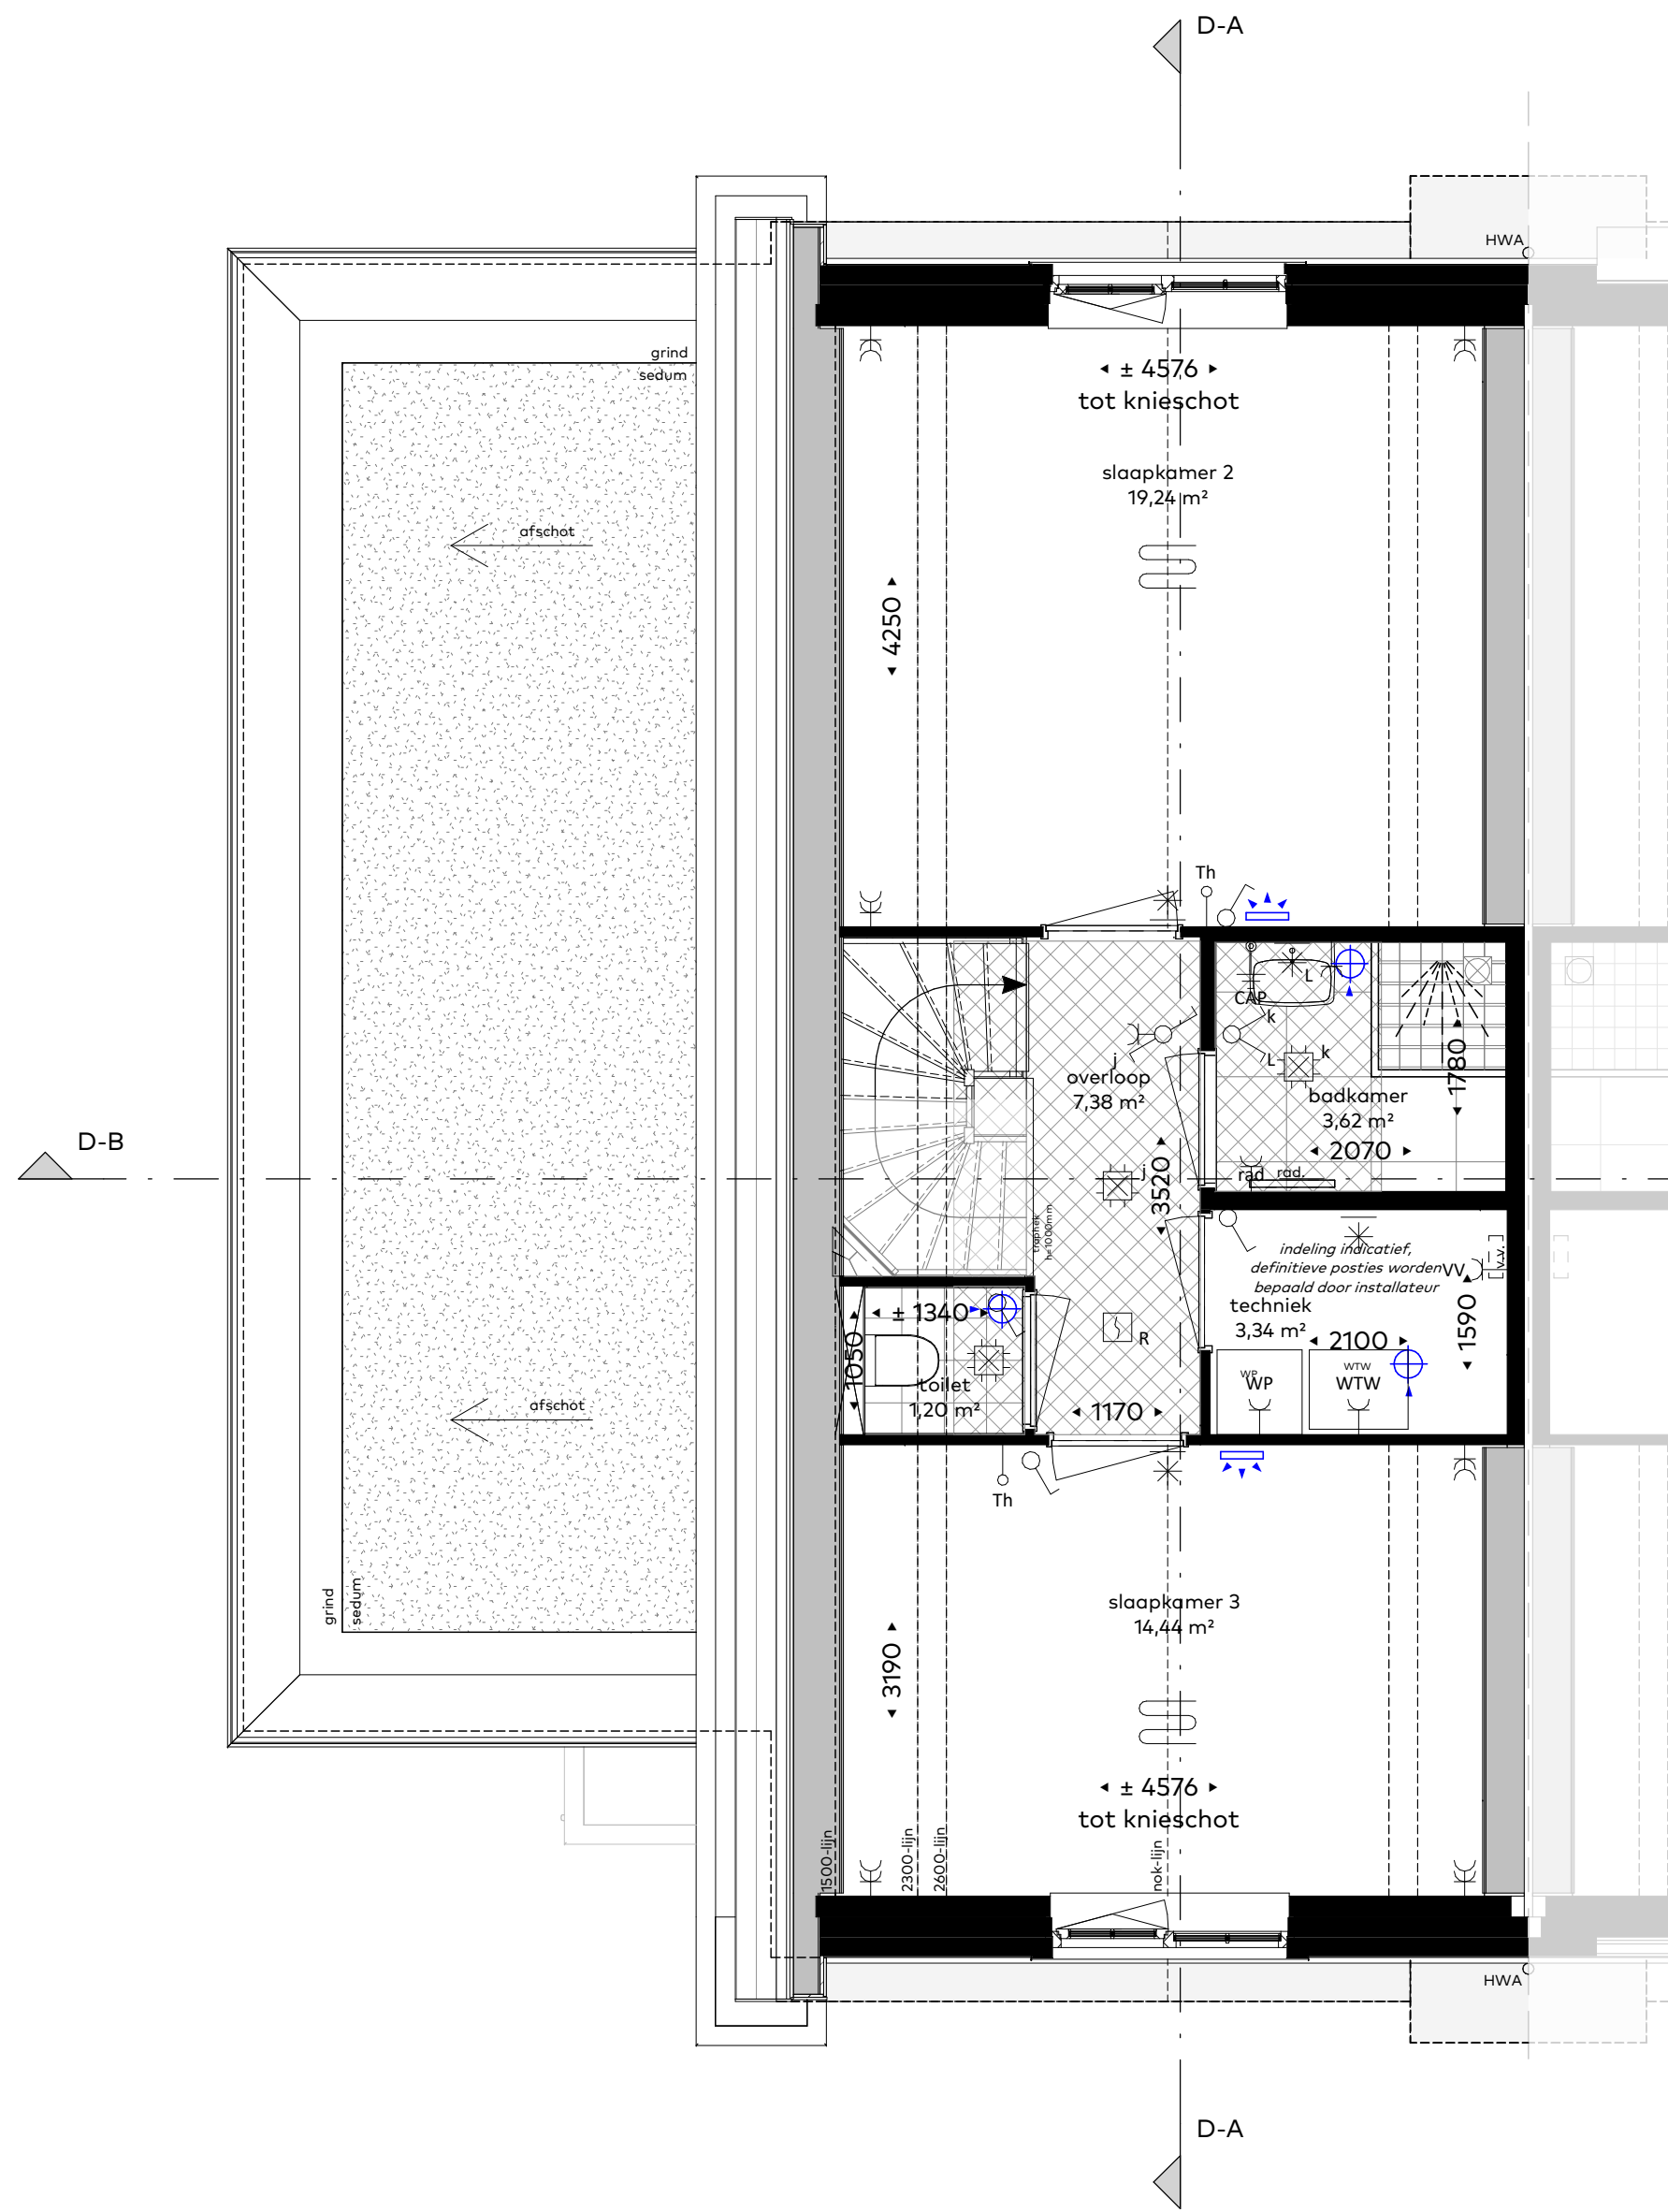


eerste verdieping
schaal 1:50

Renvooi

- alle maatvoering zijn 'circa'-maten in millimeters (mm), daarbij is er geen rekening gehouden met eventuele wandafwerkingen of vloerafwerkingen.
- maatvoering van toilettruimten zijn inclusief inbouwreservoir.
- vermelde ruimte oppervlakten conform NEN 2580.
- wijzigingen ter voldoening aan (semi)overheidsseisen en/of -voorschriften, alsmede wijzigingen in maatvoering en materiaalkeuze die tijdens de uitvoering van het werk noodzakelijk blijken, worden nadrukkelijk voorbehouden.
- alle (verblijfs)ruimte met een thermostaat zijn voorzien van vloerverwarming.
- alle op de tekening aangegeven elektrische verwarmingselementen, ventilatieventielen, lichtpunten, wandcontactdozen, schakelaars, inspectieluiken, spuwvers, installaties op het dak e.d. zijn indicatief.

	Aansluitpunt wandarmatuur		boilervat
	centraaldoos (plafond)		wasdroger
	lichtaansluitpunt (wand)		thermostaat
	schakelaar, enkelpolig		thermostaat, regeling ventilatie
	schakelaar, wissel		verdelers vloerverwarming
	schakelaar, serie		verdelers vloerverwarming
	combinatie schakelaar/wandcontactdoos		verdelers vloerverwarming
	wandcontactdoos, enkelvoudig		verdelers vloerverwarming
	wandcontactdoos, tweevoudig		verdelers vloerverwarming
	wandcontactdoos, perilex 3 fasen		verdelers vloerverwarming
	centraal aardpunt		verdelers vloerverwarming
	aansluitpunt bedraad		verdelers vloerverwarming
	aansluitpunt onbedraad (naar meterkast)		verdelers vloerverwarming
	beldrukker		verdelers vloerverwarming
	schel		verdelers vloerverwarming
	automatische brandmelder		verdelers vloerverwarming
	verlaagd plafond		verdelers vloerverwarming
	verdiepinghoge schacht		verdelers vloerverwarming
	sproeirichting douche		verdelers vloerverwarming
	afvoer douche		verdelers vloerverwarming
	mechanische luchttoevoer		verdelers vloerverwarming
	mechanische wandtoevoer		verdelers vloerverwarming
	mechanische luchtafvoer		verdelers vloerverwarming
	hemelwaterafvoer		verdelers vloerverwarming
	vloerverwarming		verdelers vloerverwarming

Situatie 1:1000

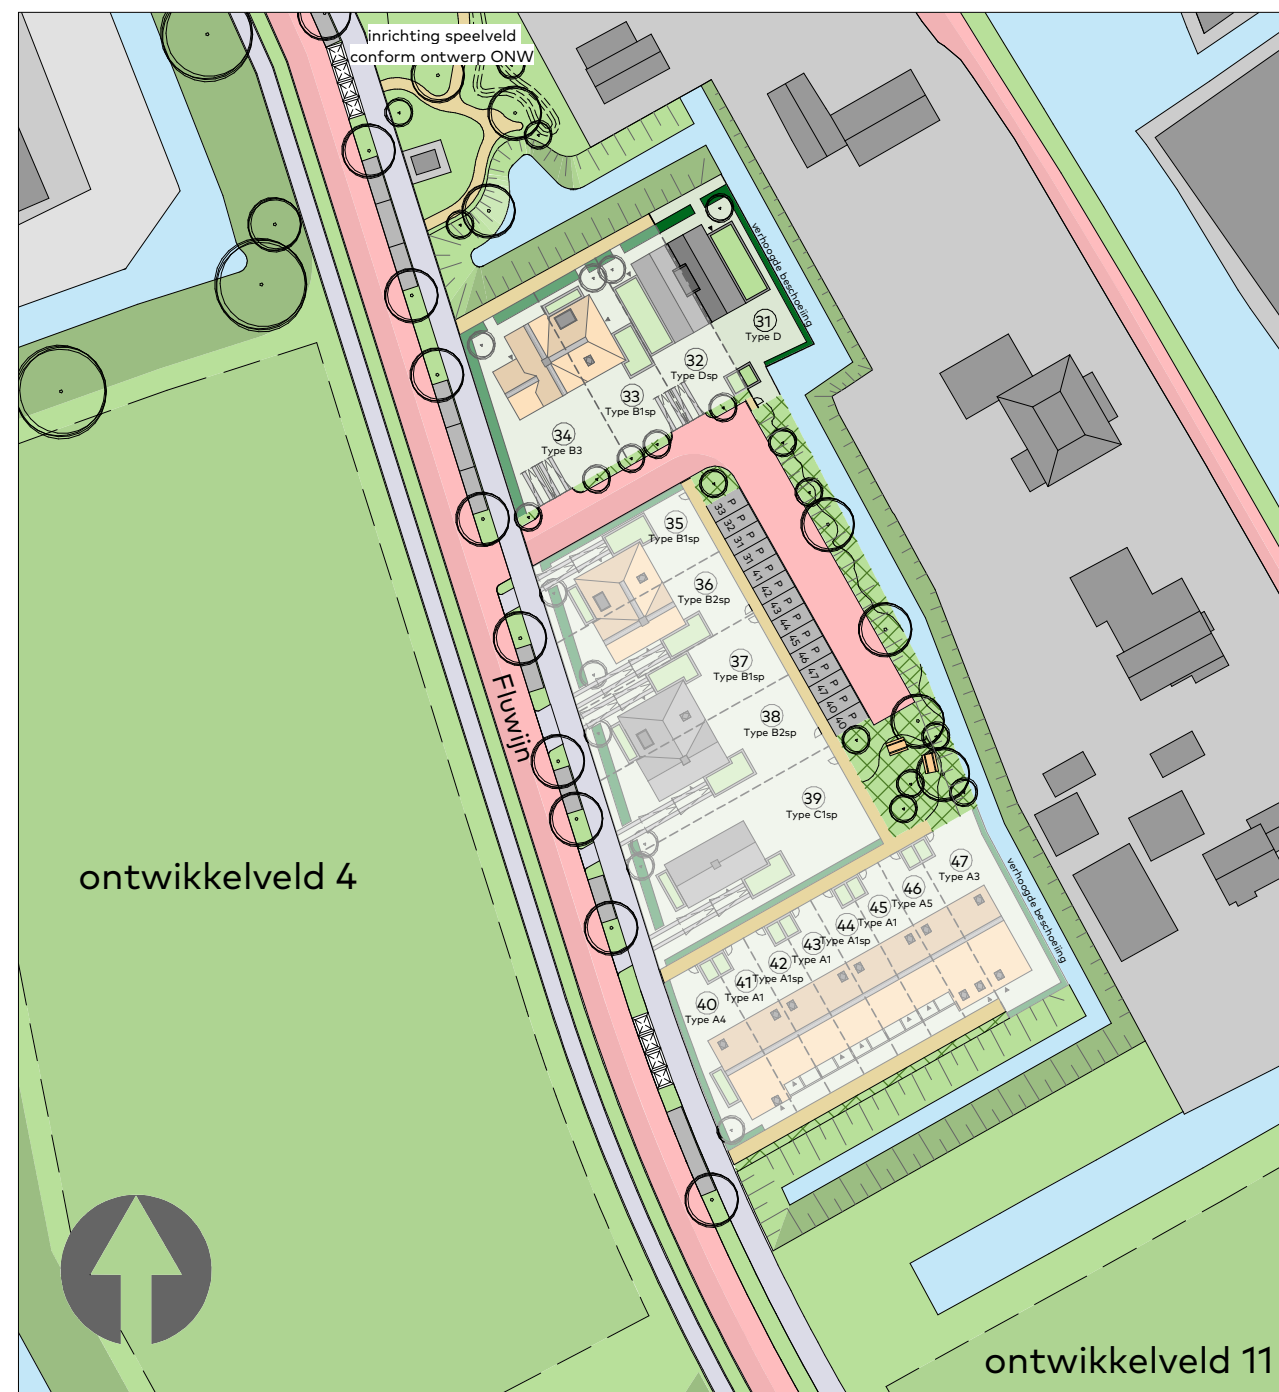

Woningtype : D
Bouwnummer : 31

Schaal : 1:50 / 1:100 / 1:1000
Datum : 24/07/2024
Formaat : A0/32cm

Koperscontracttekening - basis



Waelse Tuin
'S-GRAVENZANDE

WDevelop
vastgoed ontwikkeling

NIERSMAN
BOUW HAAGLANDEN