





voorgevel
schaal 1:100



rechterzijgevel
schaal 1:100

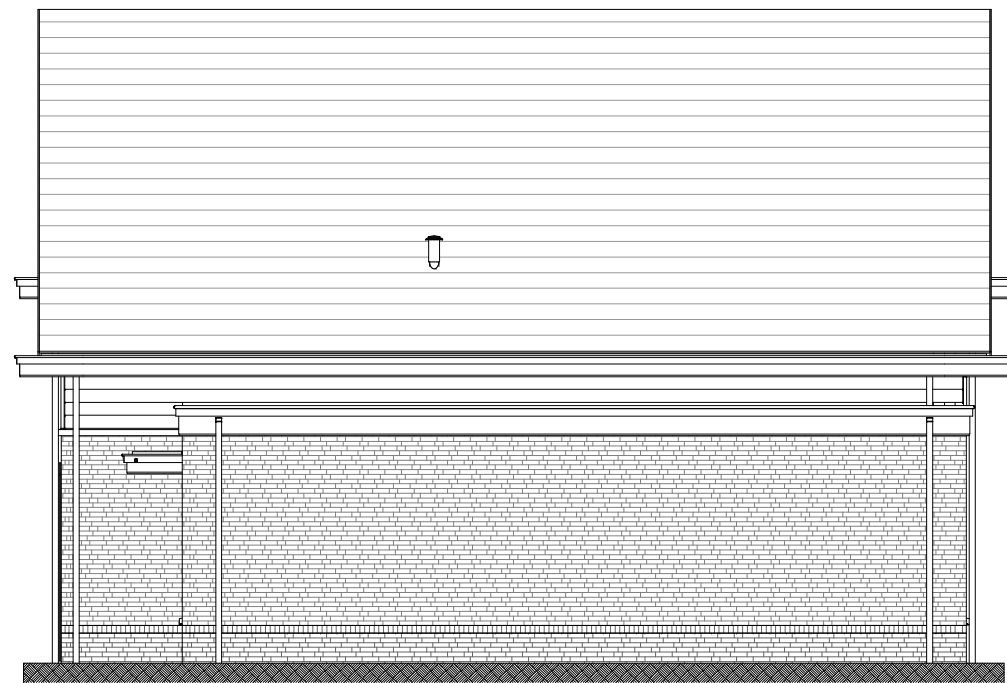


achtergevel
schaal 1:100

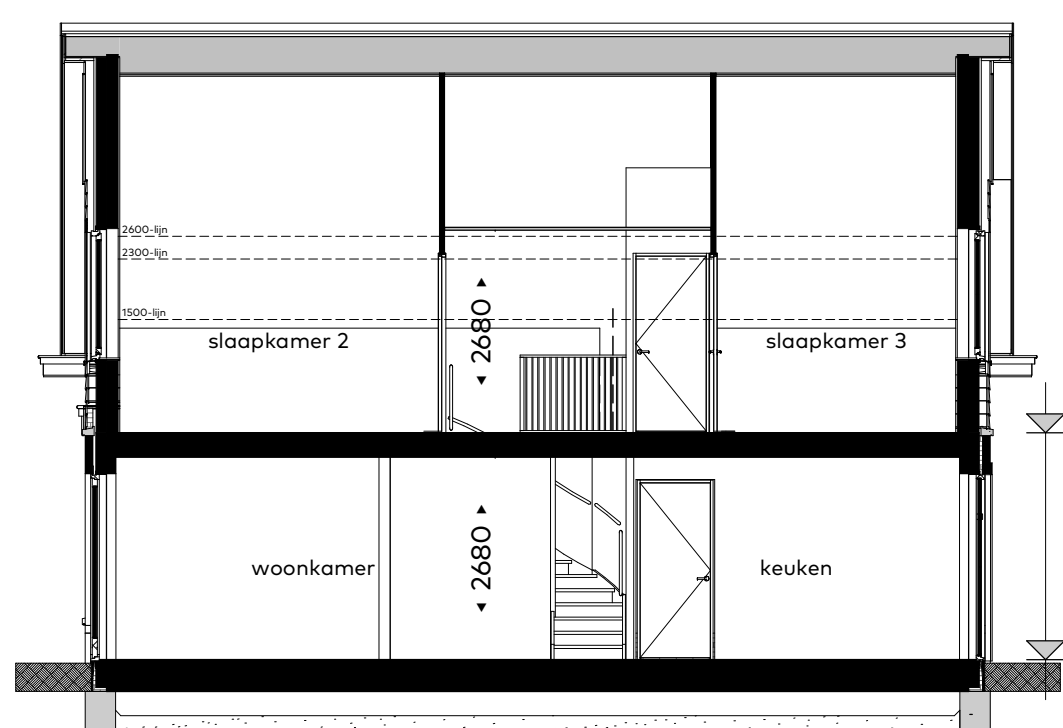


doorsnede Dsp-A
schaal 1:100



doorsnede Dsp-B
schaal 1:100

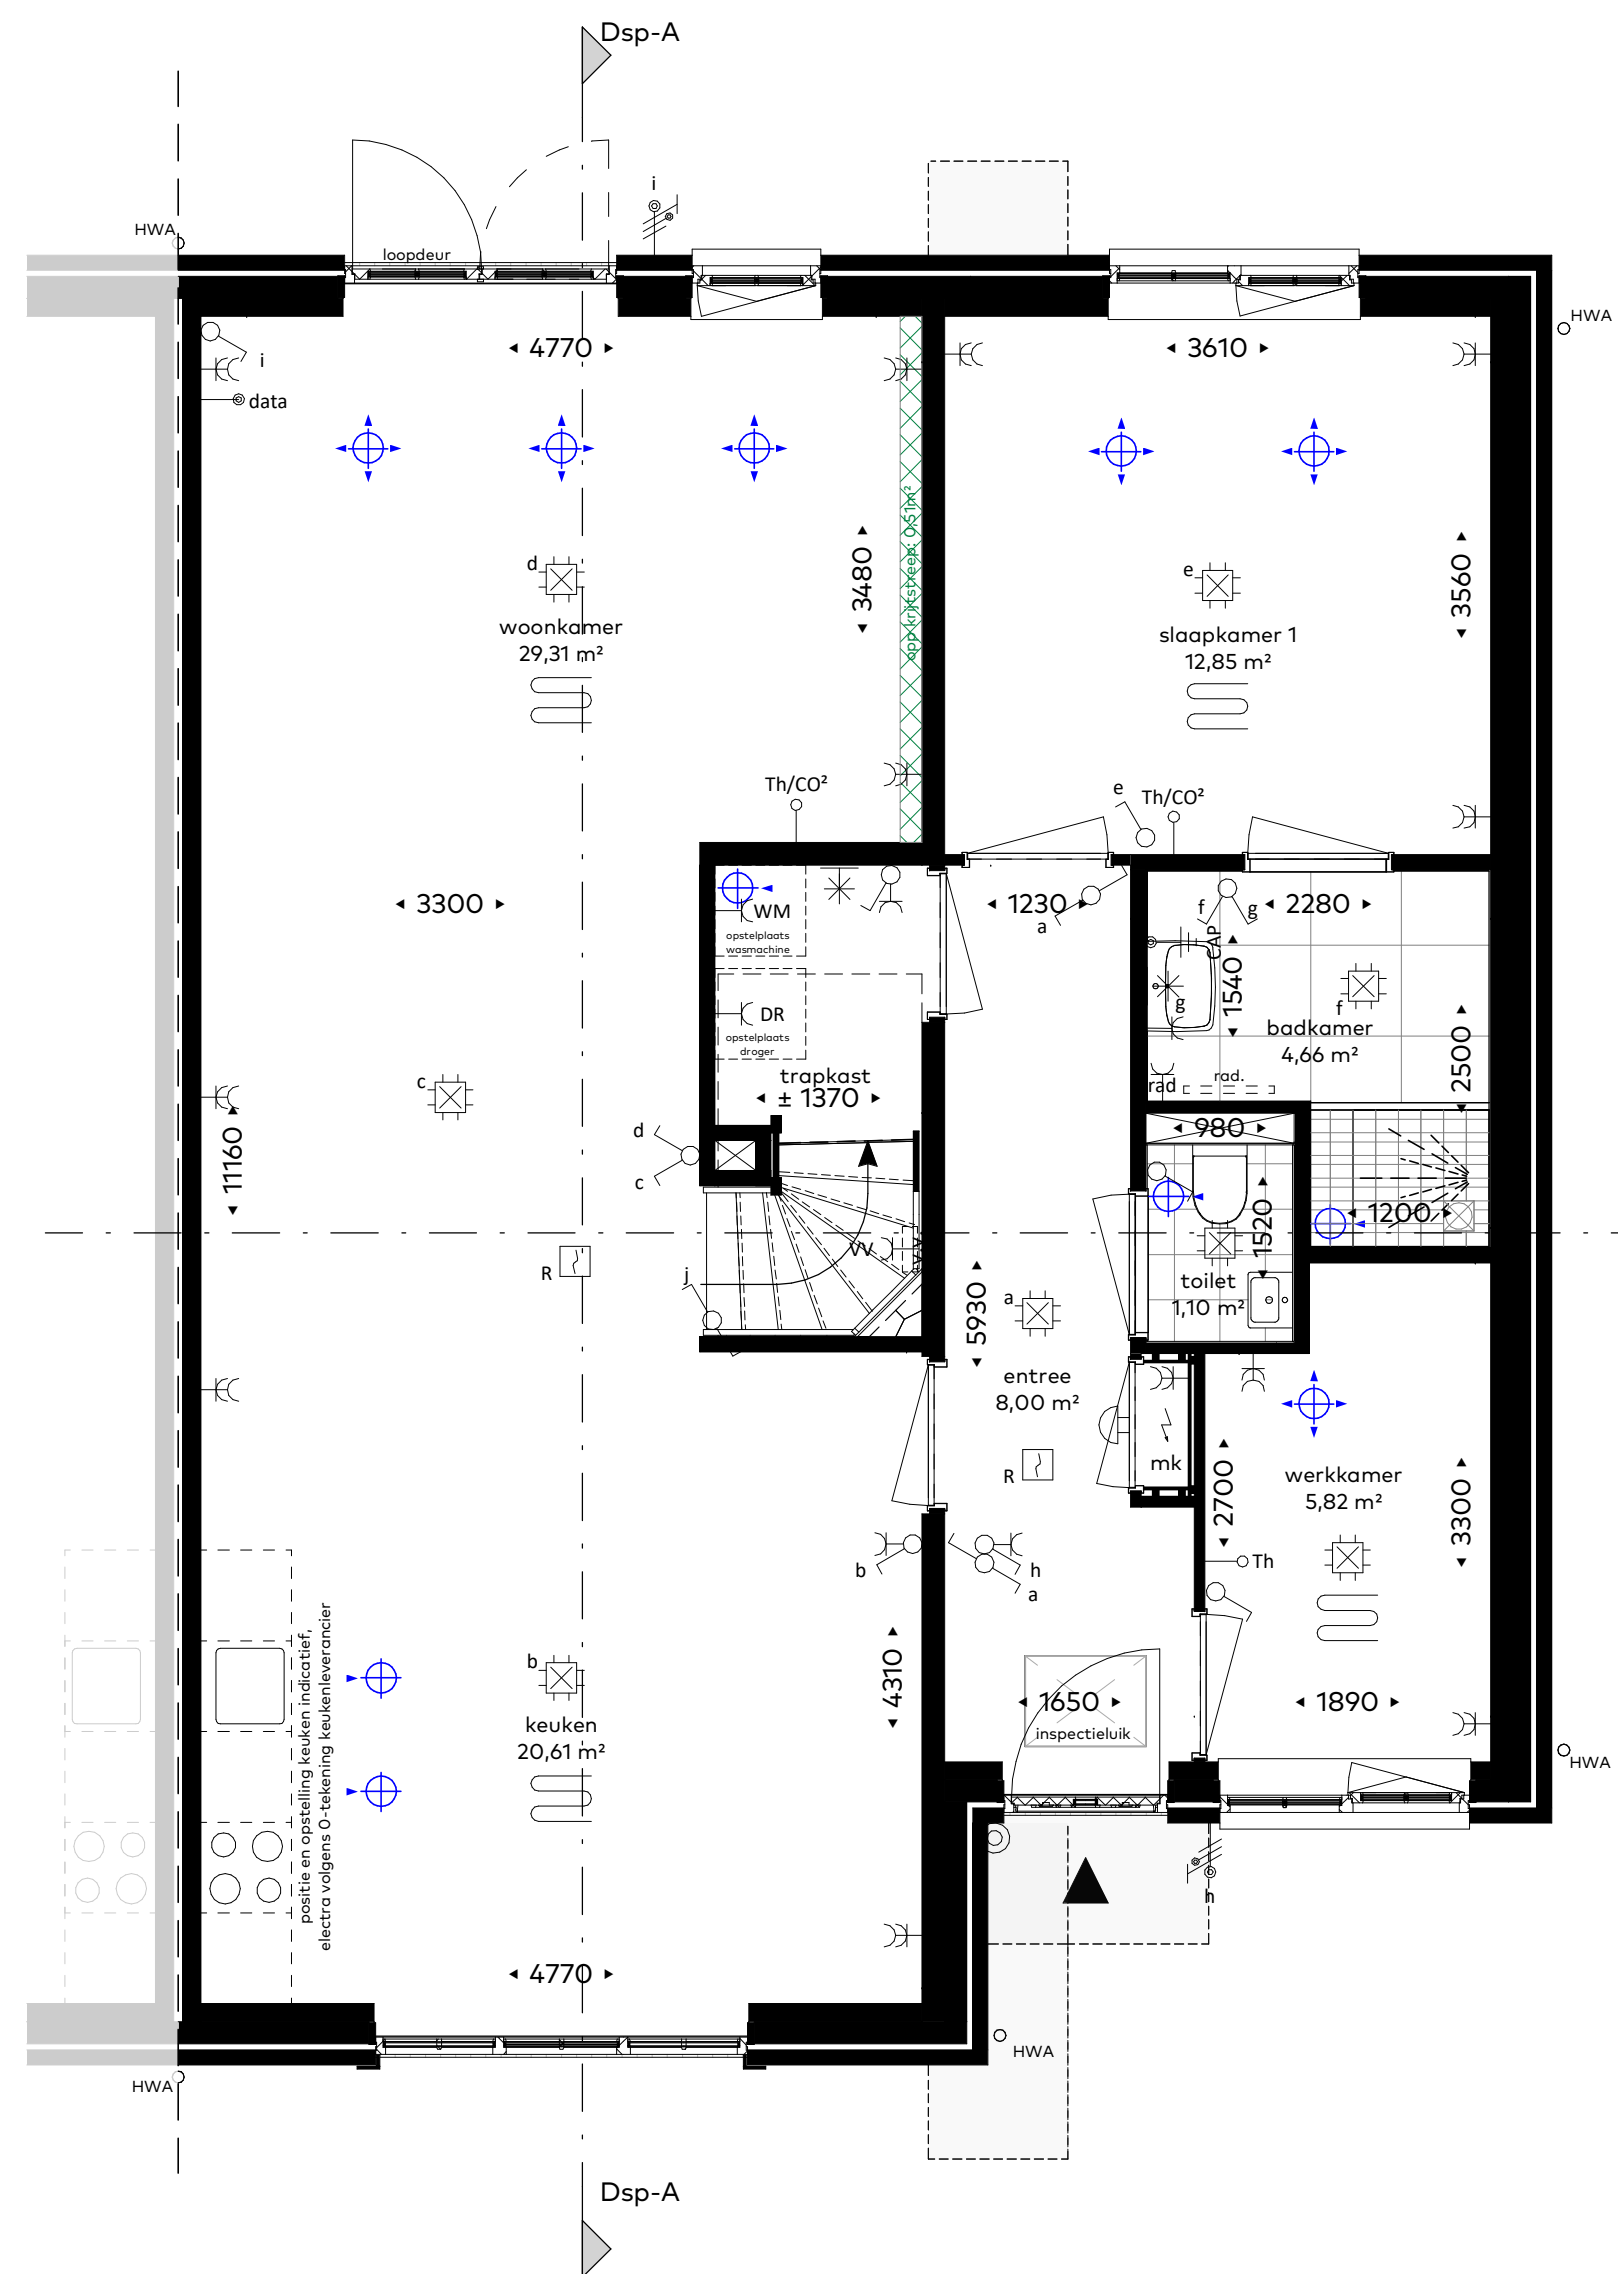

begane grond
schaal 1:50

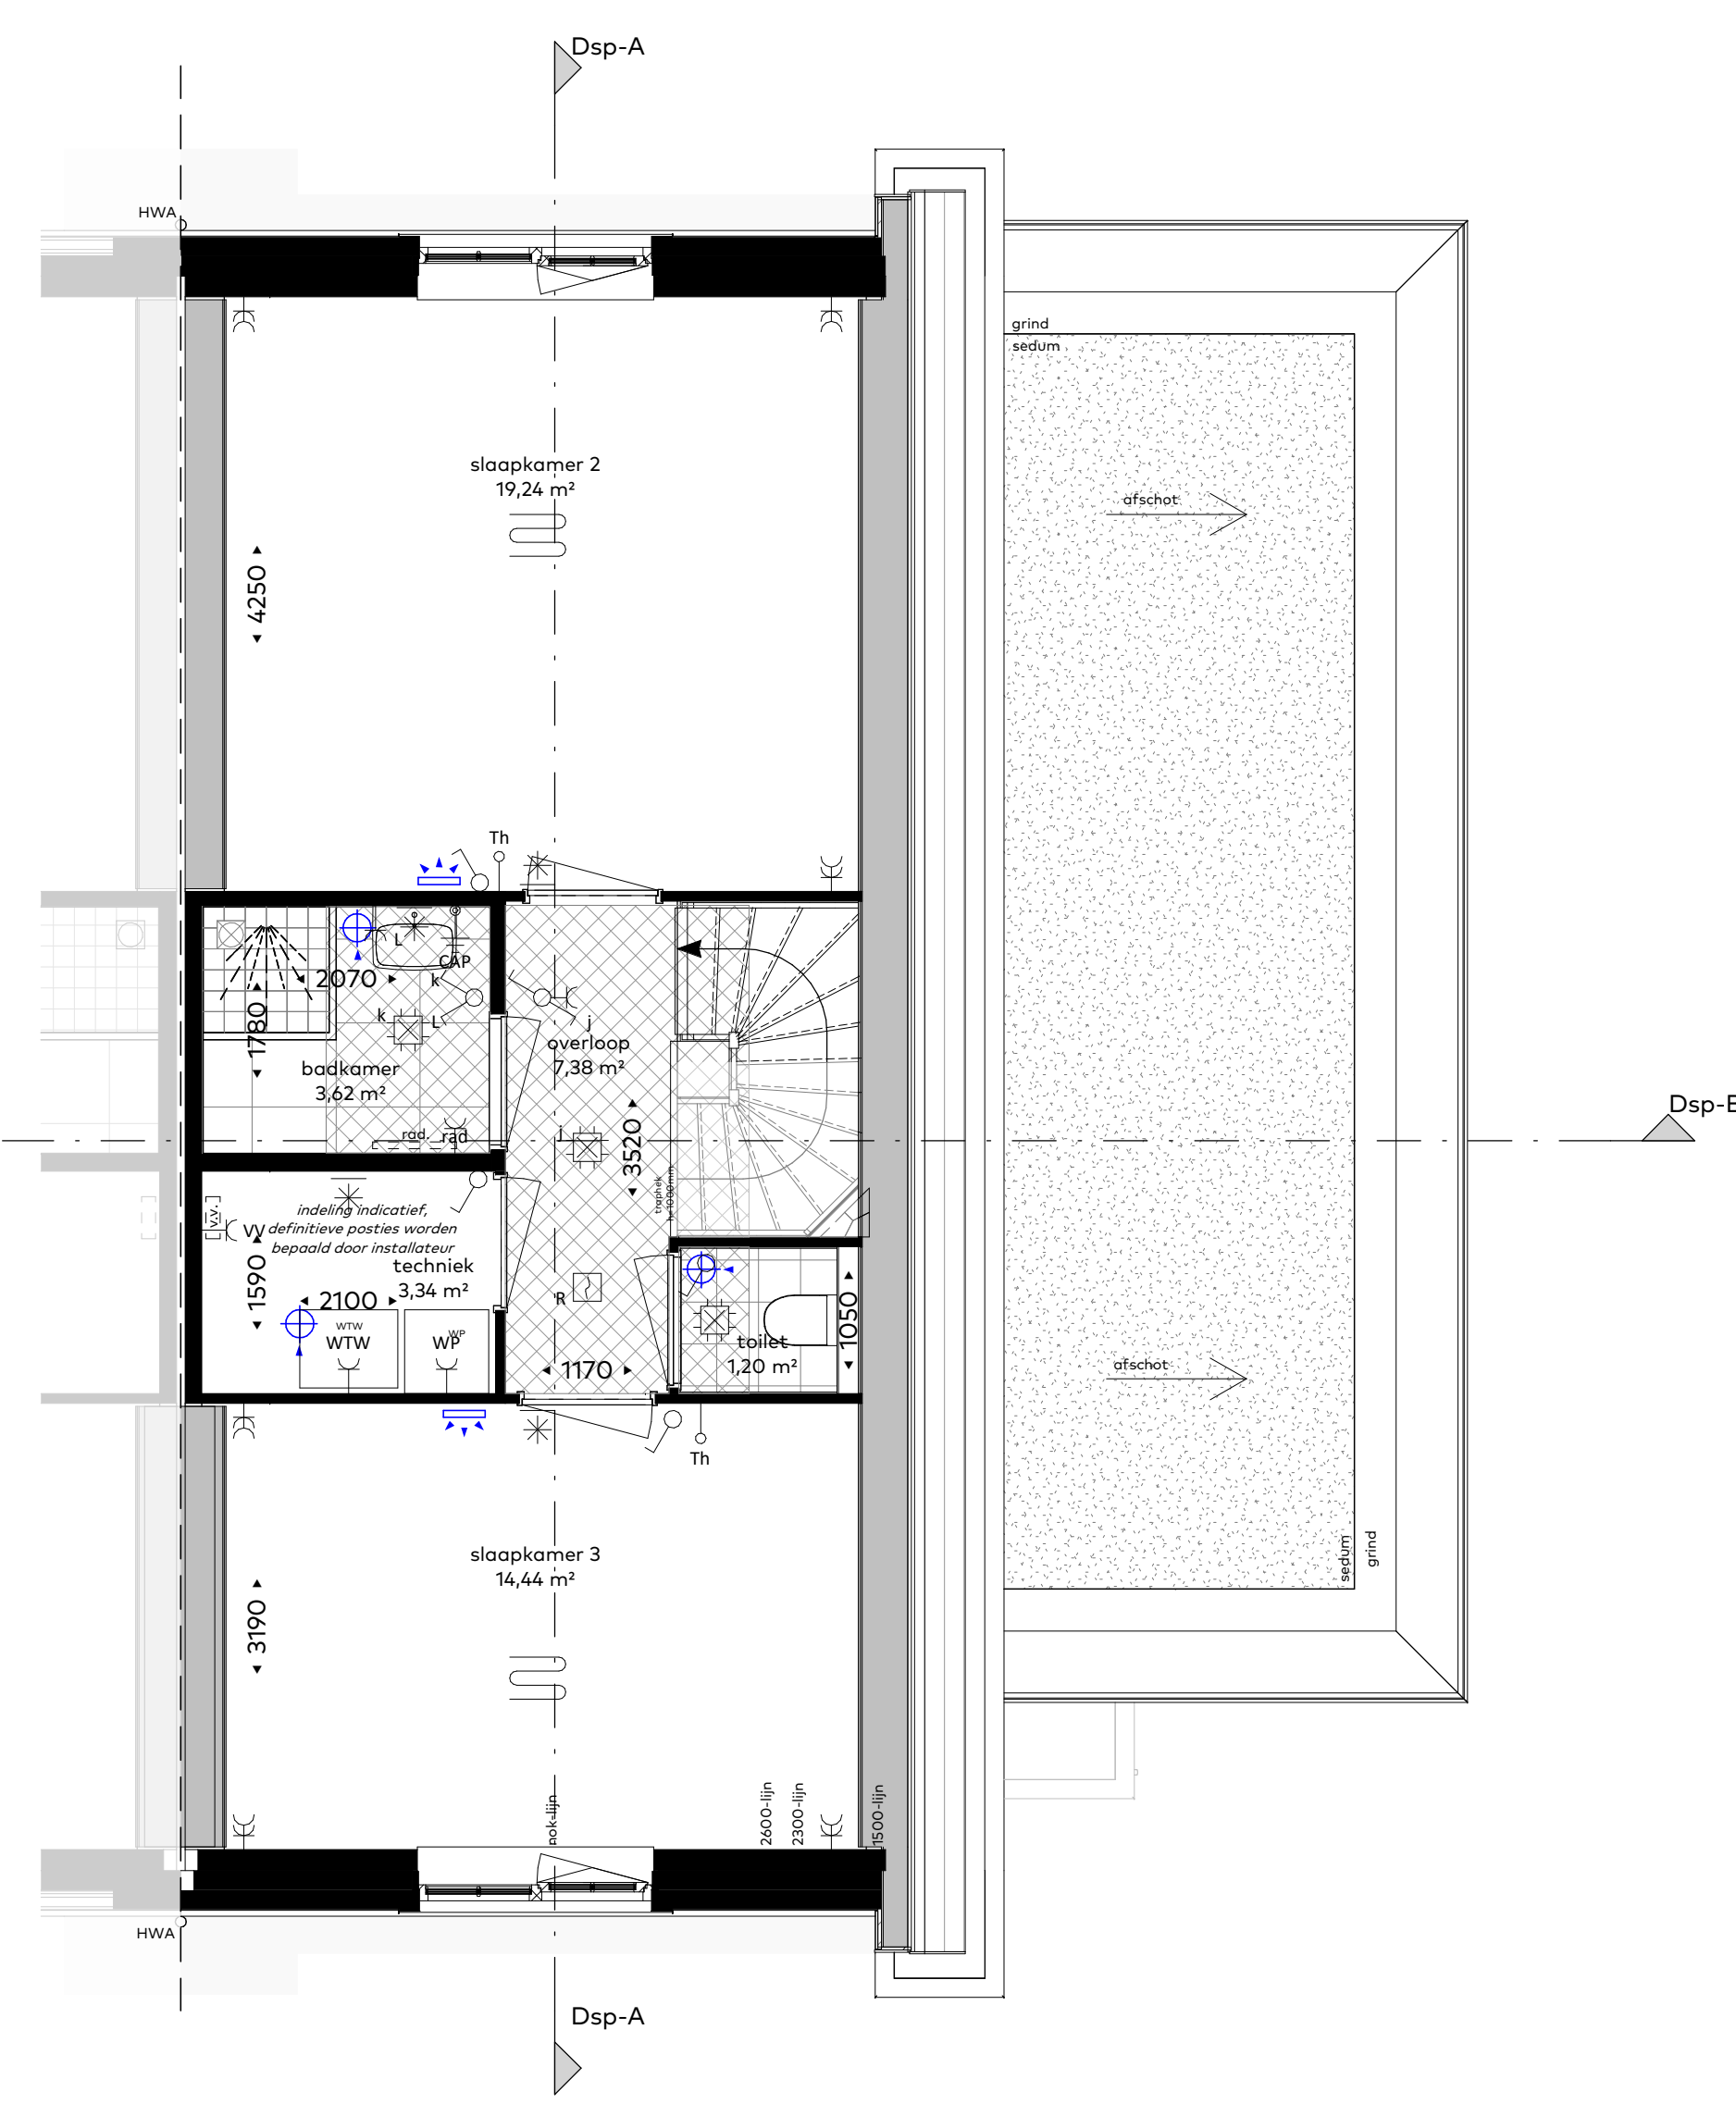

eerste verdieping
schaal 1:50

Renvooi

- alle maatvoering zijn 'circa'-maten in millimeters (mm), daarbij is er geen rekening gehouden met eventuele wandafwerkingen of vloerafwerkingen.
- maatvoering van toilet ruimten zijn inclusief inbouwreservoir.
- vermelde ruimte oppervlakten conform NEN 2580.
- wijzigingen ter voldoening aan (semi)overheidsseisen en/of -voorschriften, alsmede wijzigingen in maatvoering en materiaalkeuze die tijdens de uitvoering van het werk noodzakelijk blijken, worden nadrukkelijk voorbehouden.
- alle (verblijfs)ruimte met een thermostaat zijn voorzien van vloerverwarming.
- alle op de tekening aangegeven elektrische verwarmingselementen, ventilatieventielen, lichtpunten, wandcontactdozen, schakelaars, inspectieluiken, spuwvers, installaties op het dak e.d. zijn indicatief.

	Aansluitpunt wandarmatuur		afkorting: BV	boilervat
	centraaldoos (plafond)		afkorting: DR	wasdroger
	lichtaansluitpunt (wand)		afkorting: Th	thermostaat
	schakelaar, enkelpolig		afkorting: Th/CO²	thermostaat, regeling ventilatie
	schakelaar, wissel		afkorting: WM	wasmachine
	schakelaar, serie		afkorting: WTW	warmte terugwinunit
	combinatie schakelaar/wandcontactdoos		afkorting: data	data
	wandcontactdoos, enkelvoudig		afkorting: LL	ledige voorziening
	wandcontactdoos, tweevoudig			verlaagd plafond
	wandcontactdoos, perilex 3 fasen			verdiephoghe schacht
	centraal aardpunt			sproeirichting douche
	aansluitpunt bedraad			afvoer douche
	aansluitpunt onbedraad (naar meterkast)			mechanische luchttoevoer
	beldrukker			mechanische wandtoevoer
	schel			mechanische luchtafvoer
	automatische brandmelder			hemelwaterafvoer
				vloerverwarming

Situatie 1:1000

