



begane grond
 schaal 1:50
 voorbeeld plattegrond: bwnr 23 (type B1sp)

- optiemogelijkheden:**
- optie 1: uitbouw 1,2m
 - optie 4: dichte trapkast (i.c.m. dichte trap)

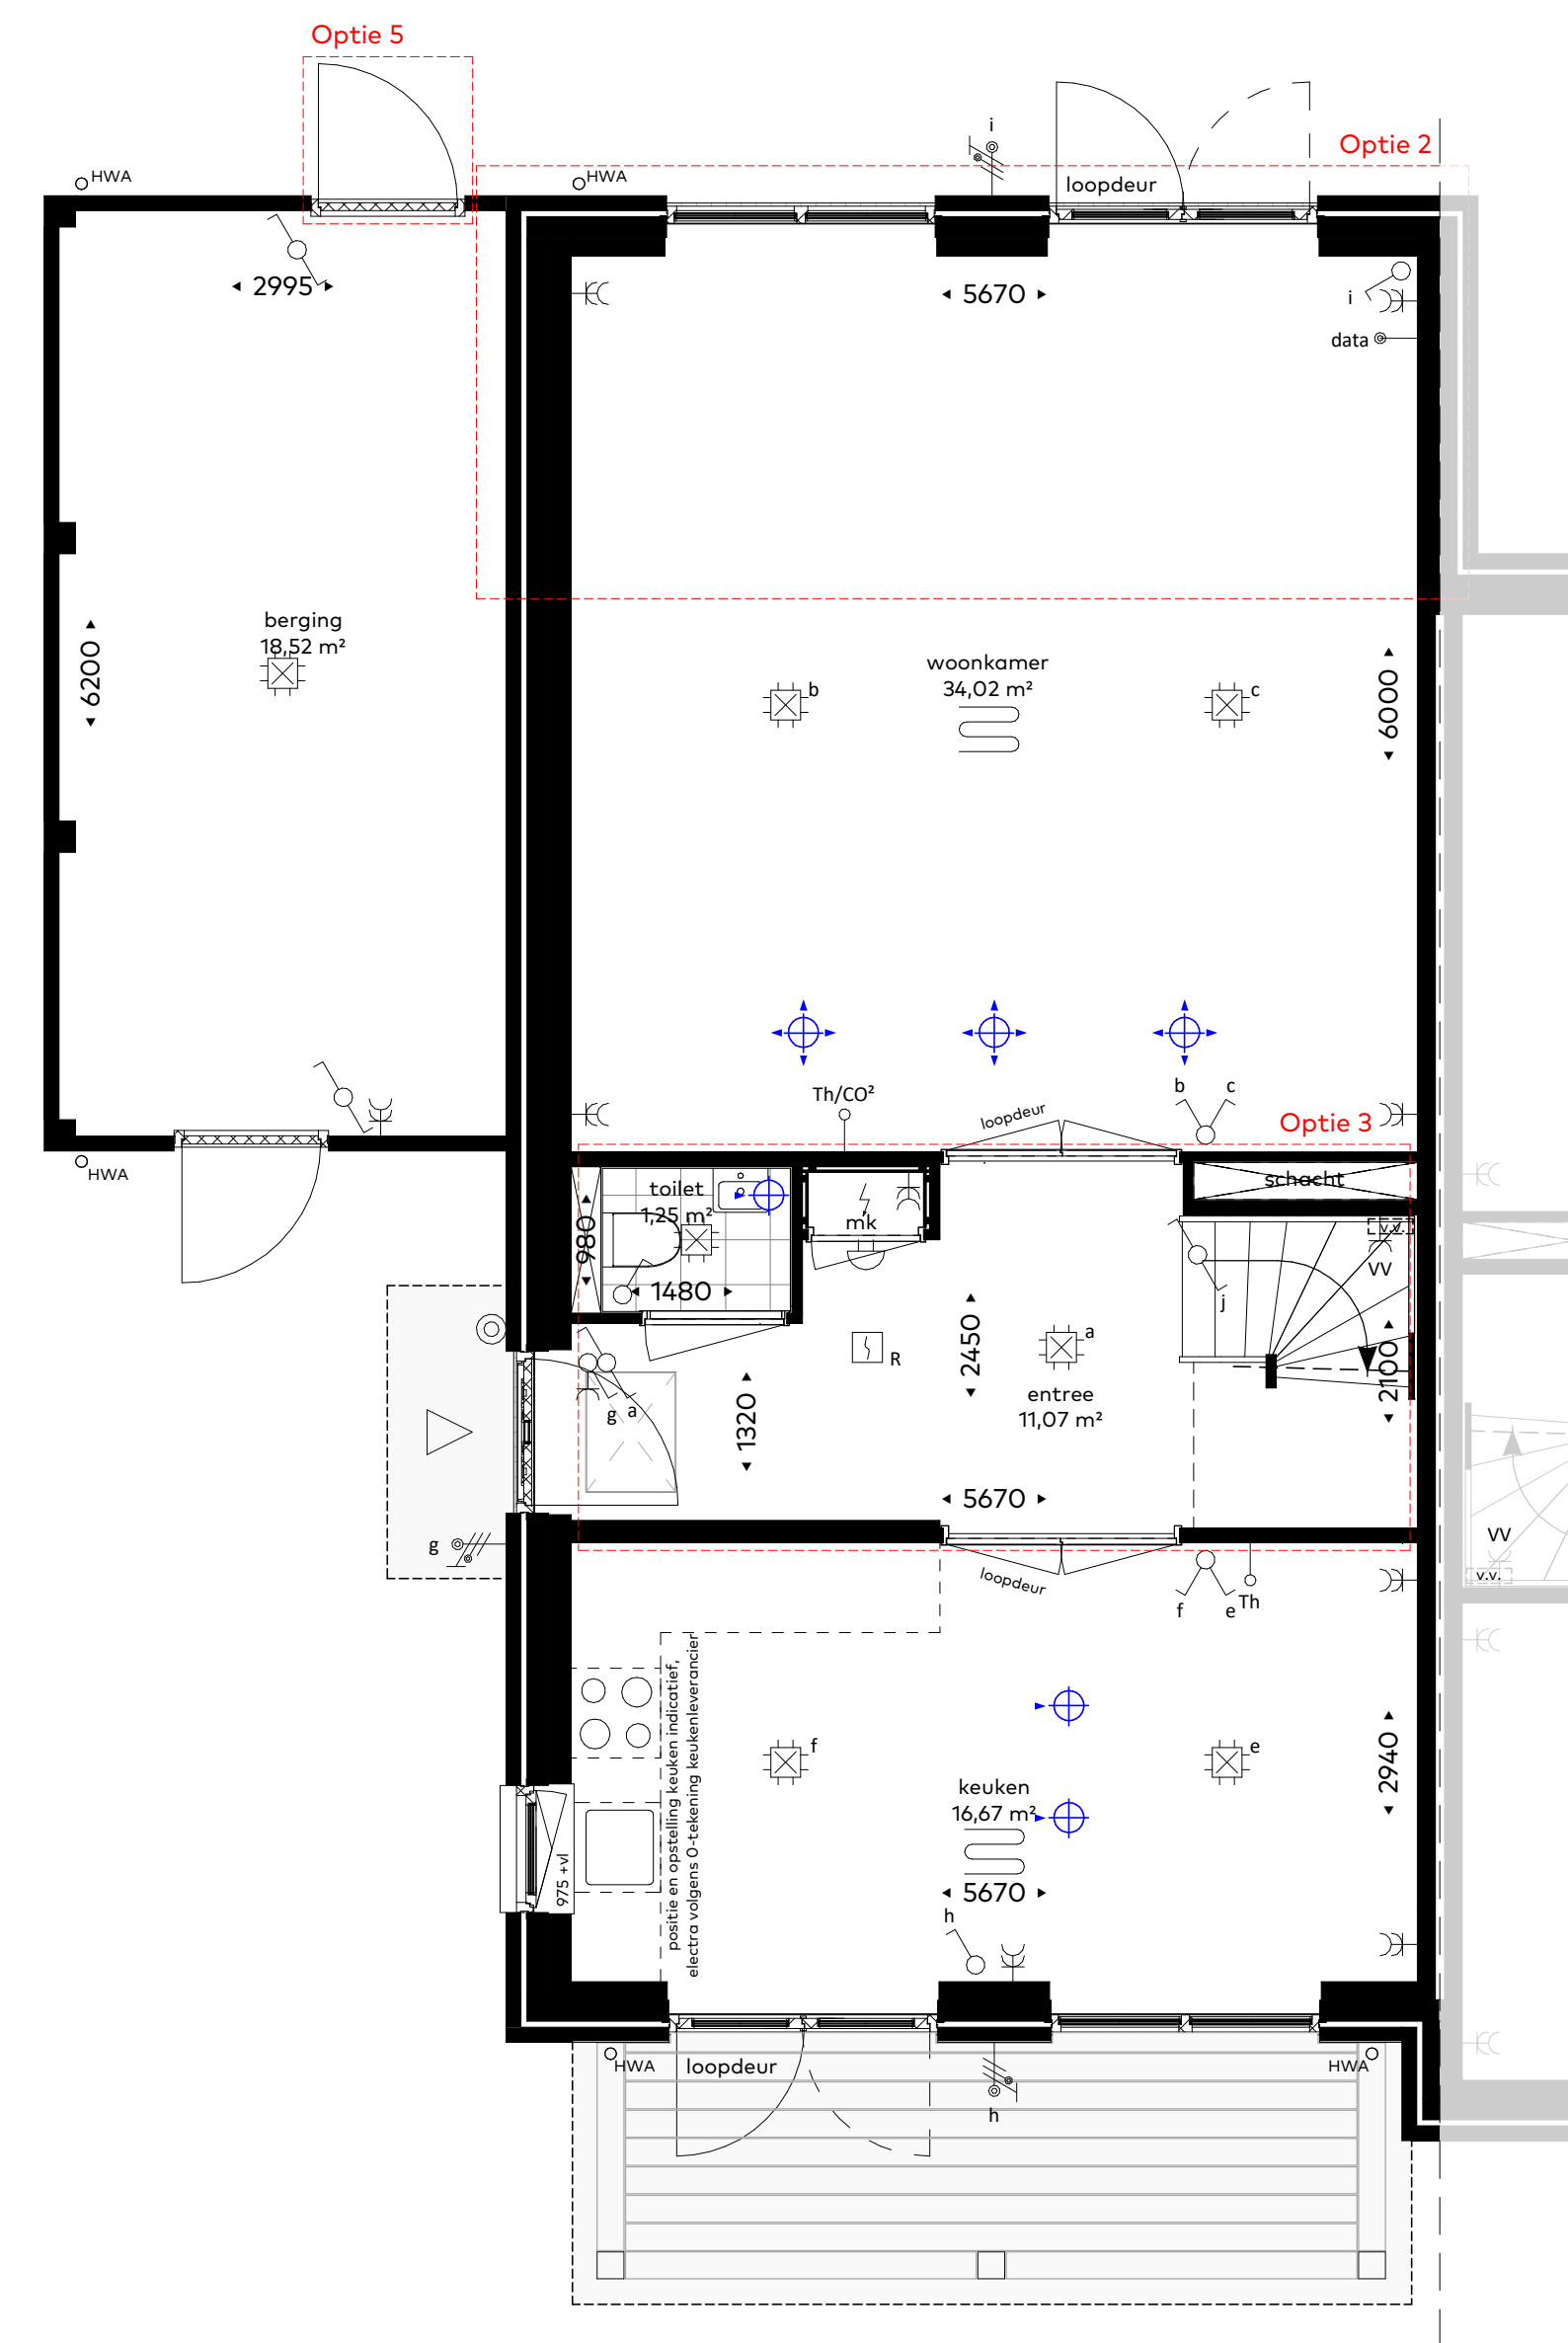


begane grond
 schaal 1:50
 voorbeeld plattegrond: bwnr 23 (type B1sp)

- optiemogelijkheden:**
- optie 2: uitbouw 2,4m
 - optie 3: vergrote entree (met dichte dubbele deuren)
 - optie 5: deur berging (achtergevel)

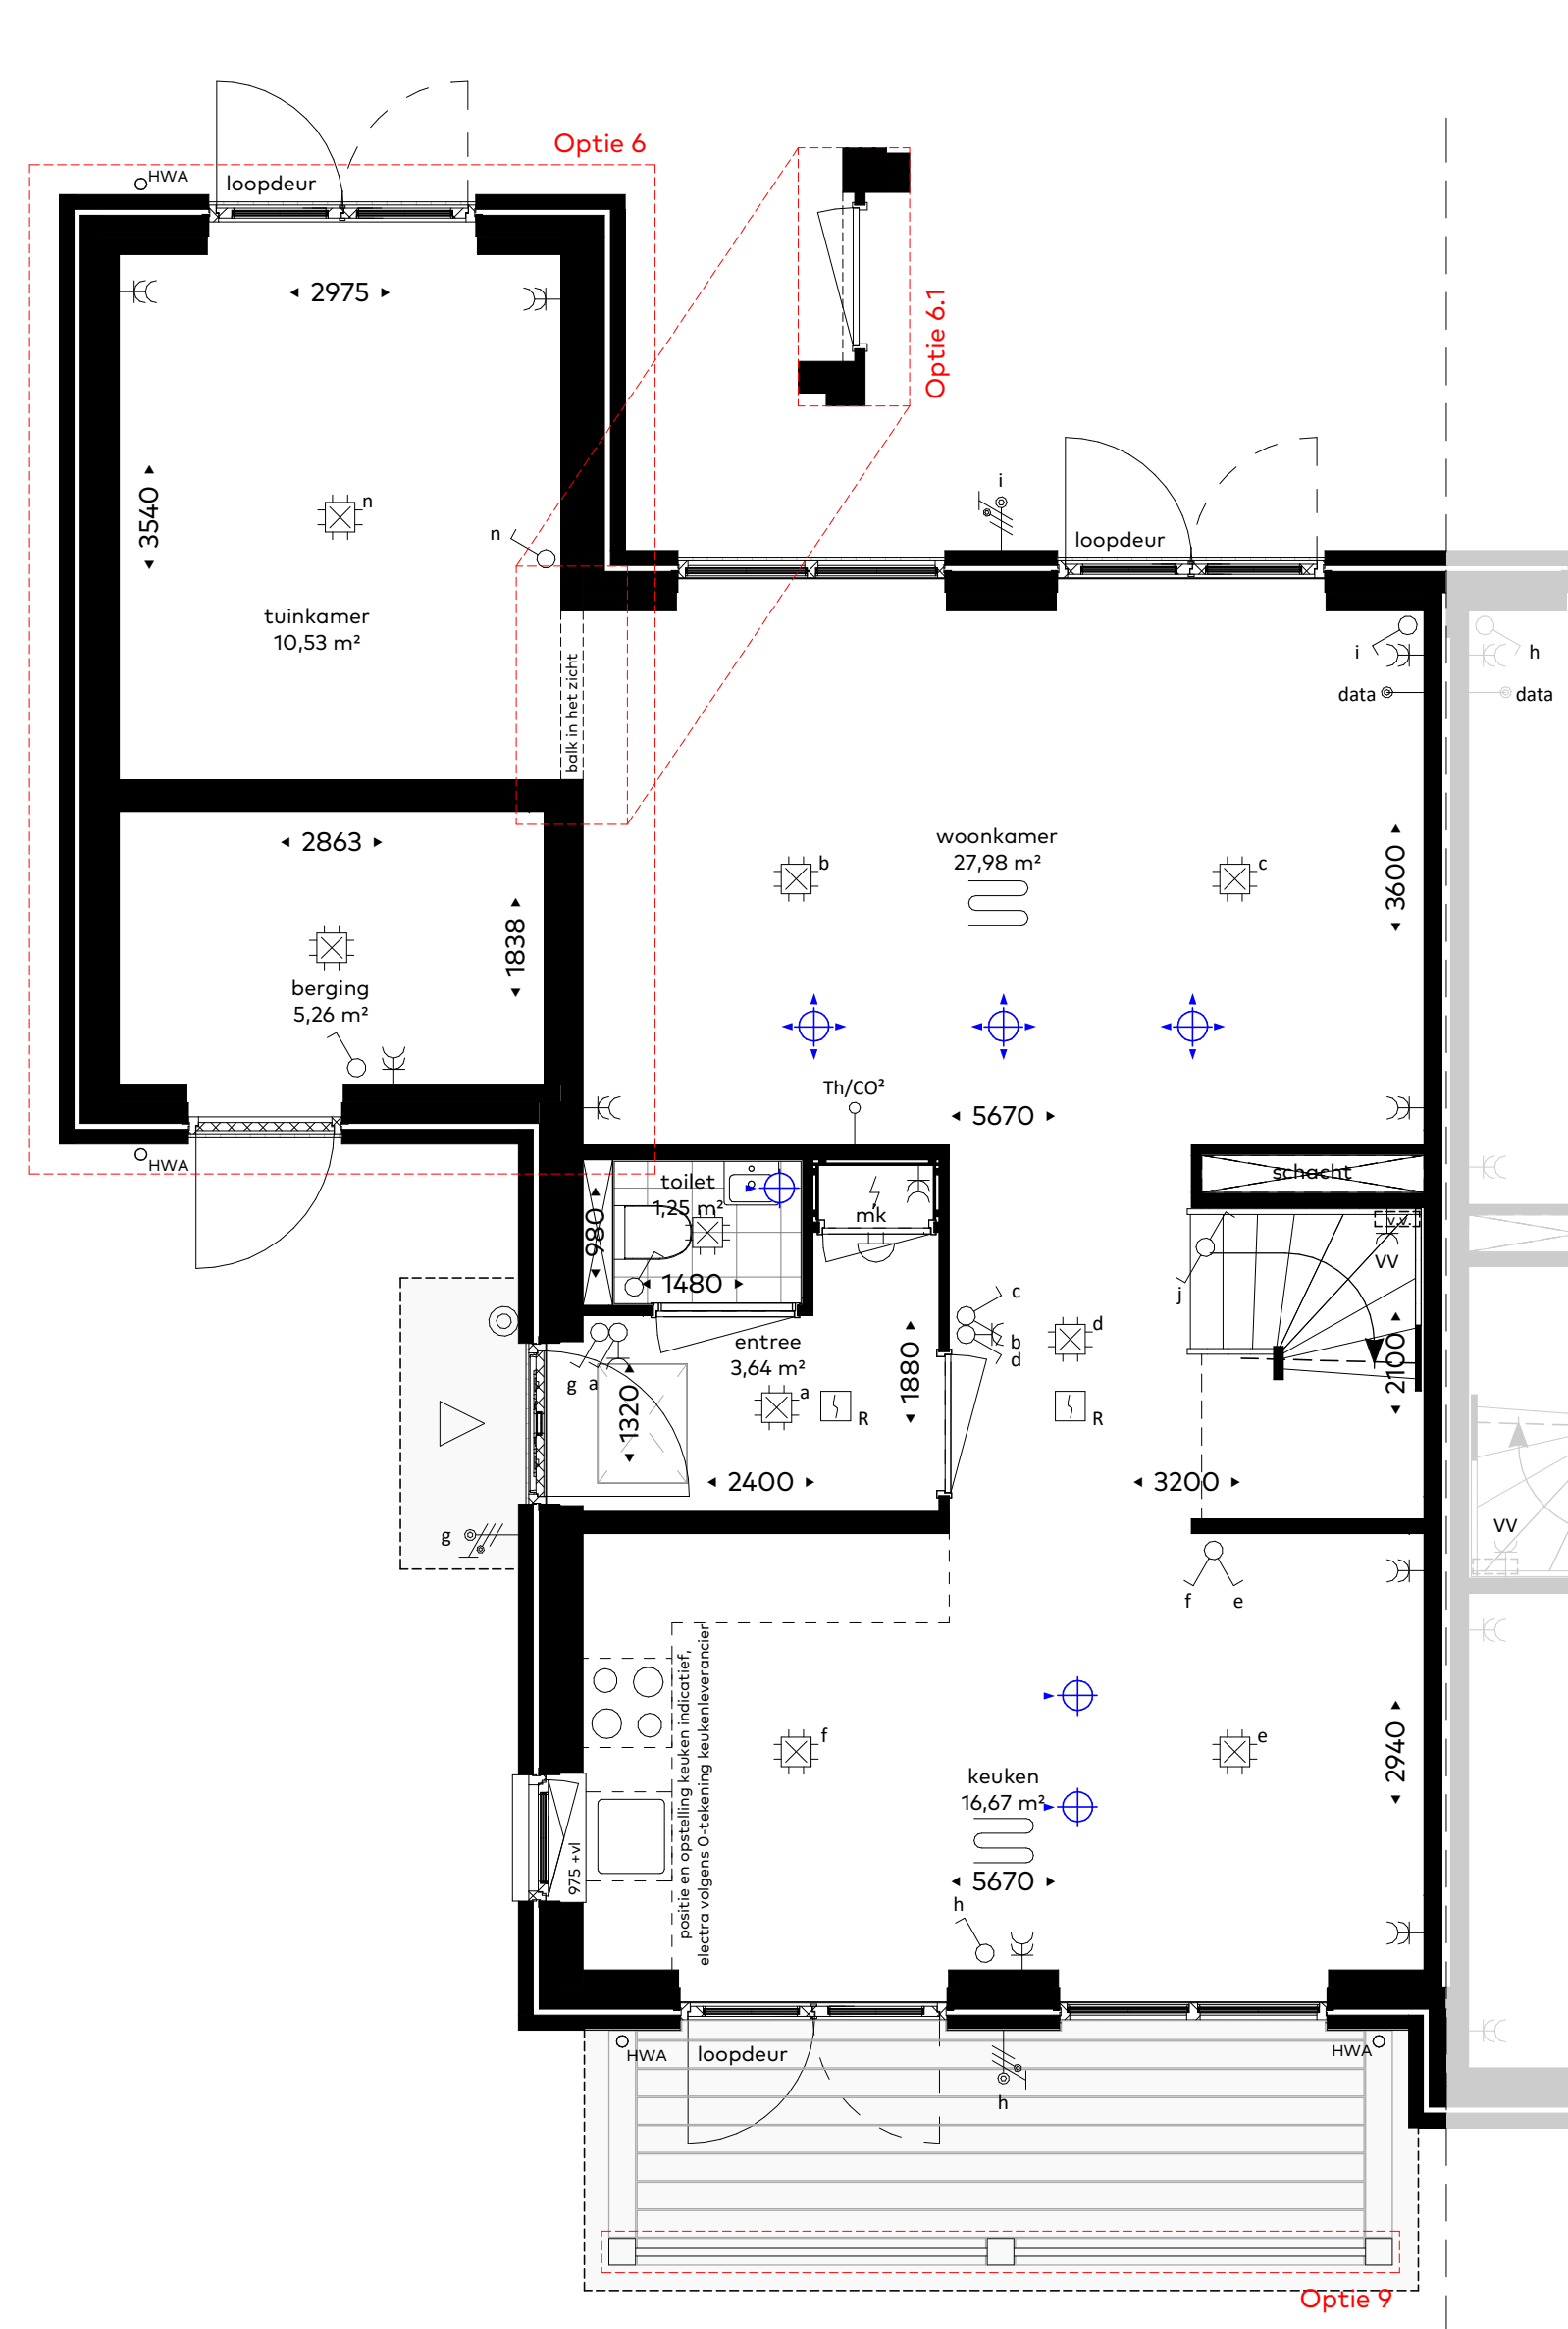


begane grond
 schaal 1:50
 voorbeeld plattegrond: bwnr 23 (type B1sp)

- optiemogelijkheden:**
- optie 6: werkkamer/tuinkamer
 - optie 6.1: tussendeur werkkamer/tuinkamer
 - optie 9: veranda hek

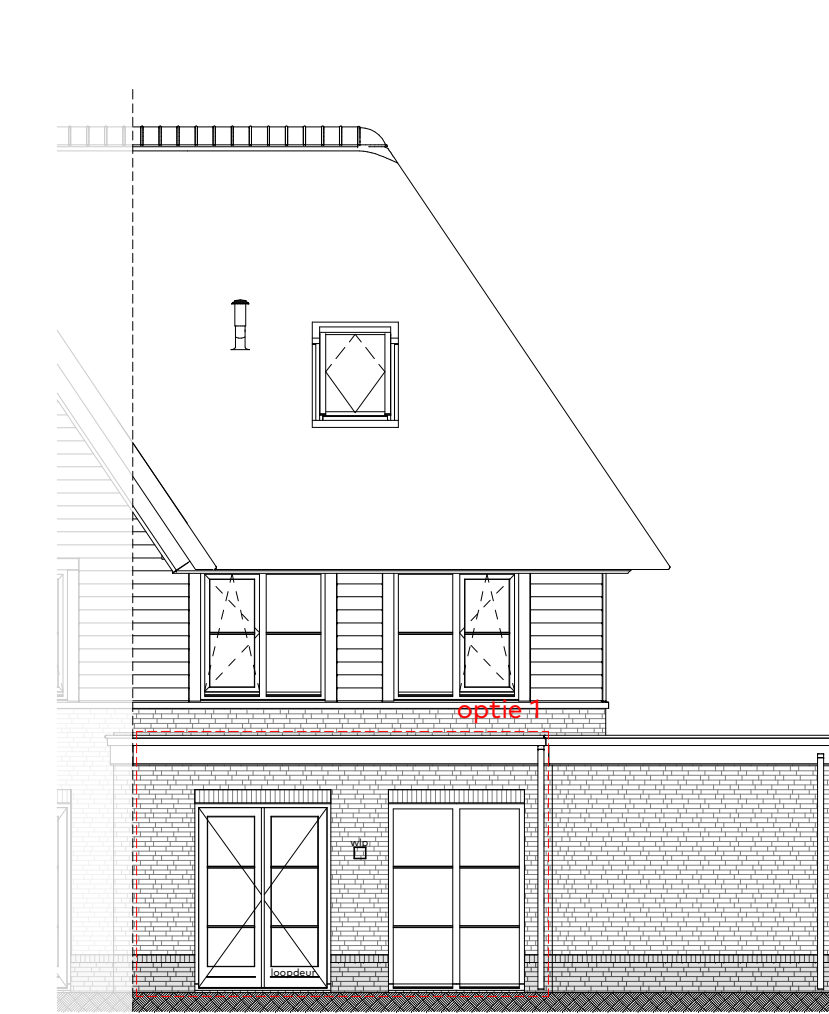


achtergevel
 schaal 1:100
 voorbeeld gevel: bwnr 23 (type B1sp)

- optiemogelijkheden:**
- optie 1: uitbouw 1,2m

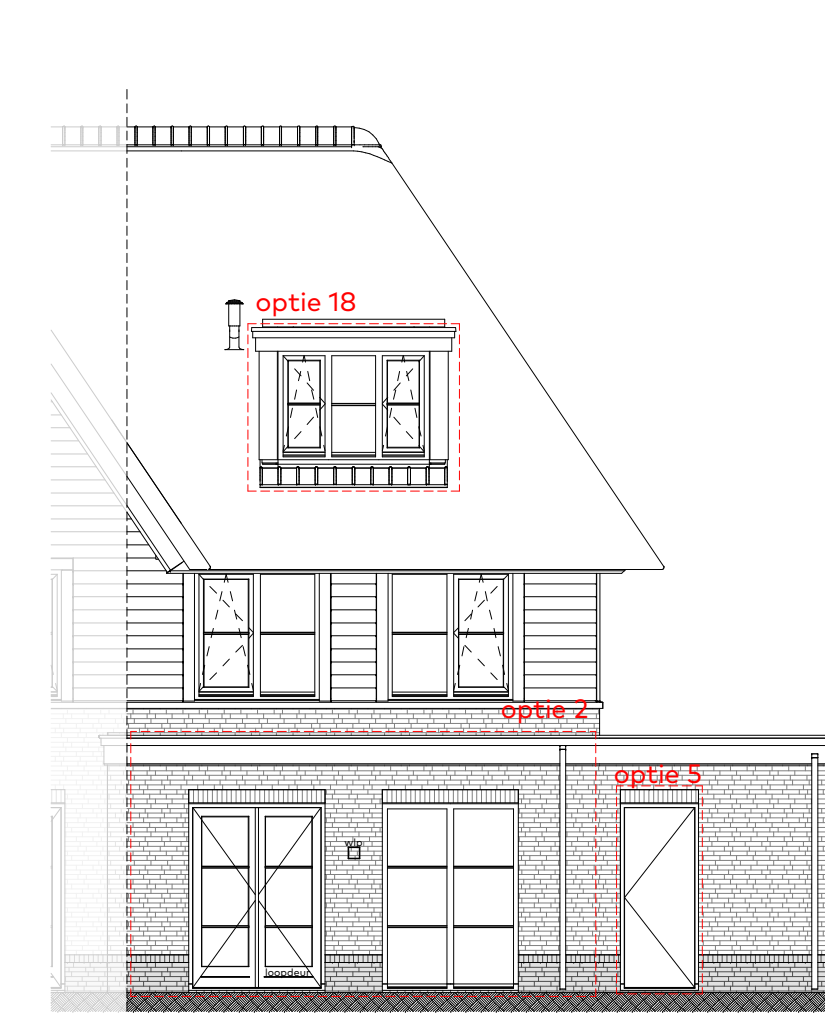


achtergevel
 schaal 1:100
 voorbeeld gevel: bwnr 23 (type B1sp)

- optiemogelijkheden:**
- optie 2: uitbouw 2,4m
 - optie 5: deur berging (achtergevel)
 - optie 18: dakkapel achterzijde

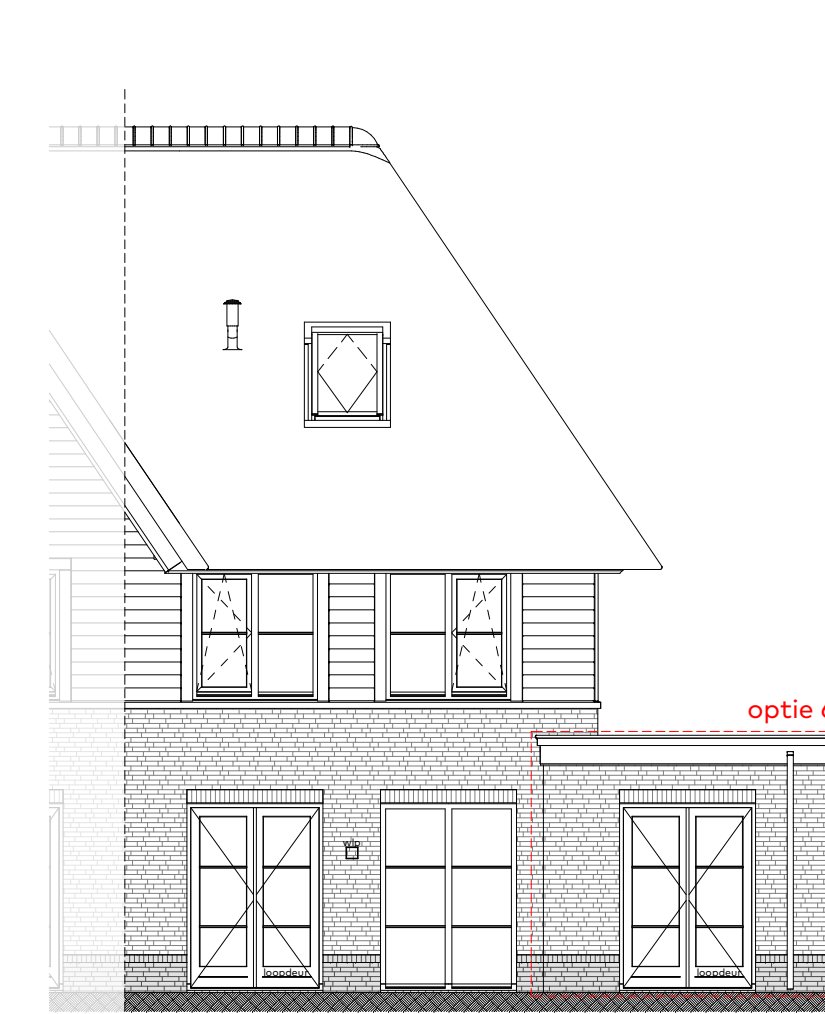


achtergevel
 schaal 1:100
 voorbeeld gevel: bwnr 23 (type B1sp)

- optiemogelijkheden:**
- optie 6: werkkamer/tuinkamer

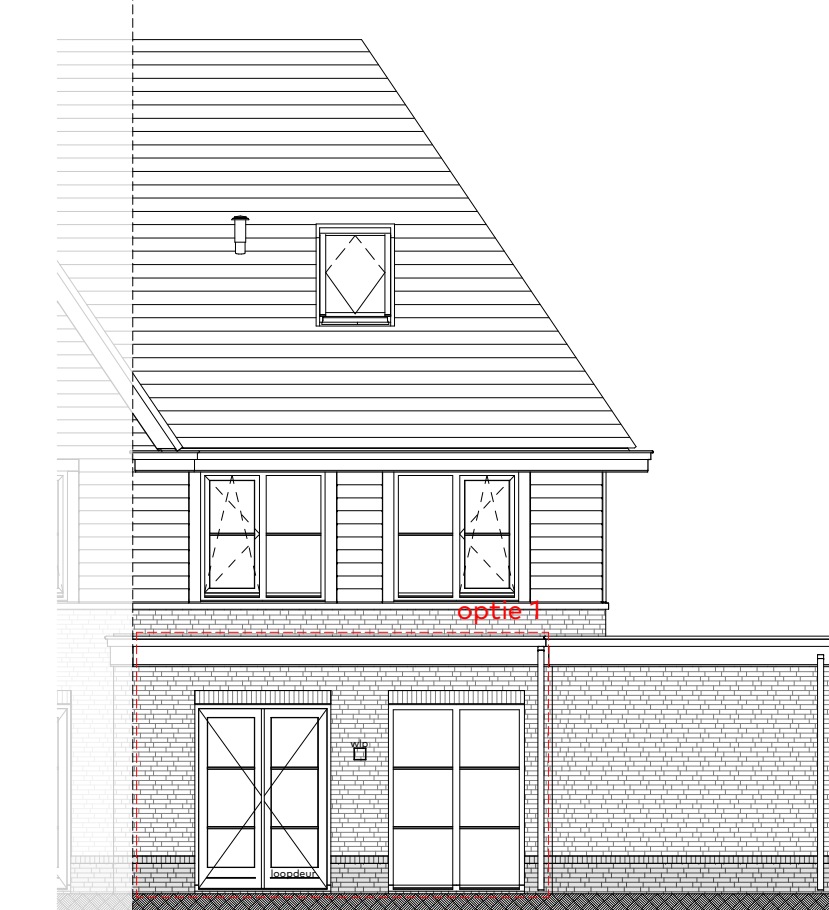


achtergevel
 schaal 1:100
 voorbeeld gevel: bwnr 25 (type B1sp)

- optiemogelijkheden:**
- optie 1: uitbouw 1,2m

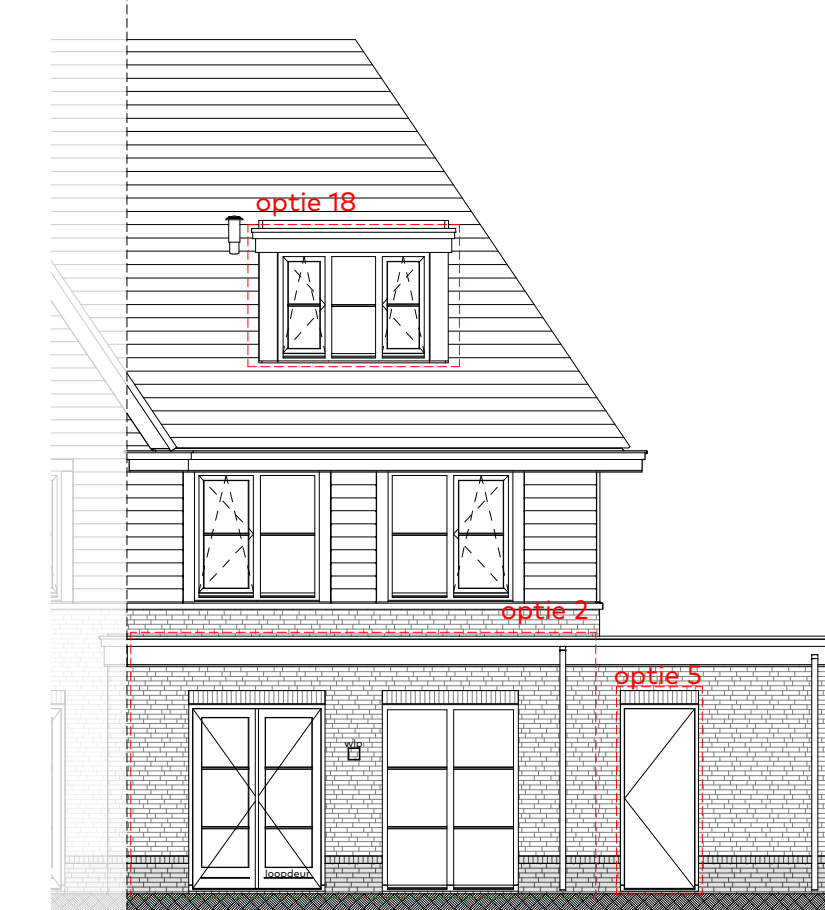


achtergevel
 schaal 1:100
 voorbeeld gevel: bwnr 25 (type B1sp)

- optiemogelijkheden:**
- optie 2: uitbouw 2,4m
 - optie 5: deur berging (achtergevel)
 - optie 18: dakkapel achterzijde

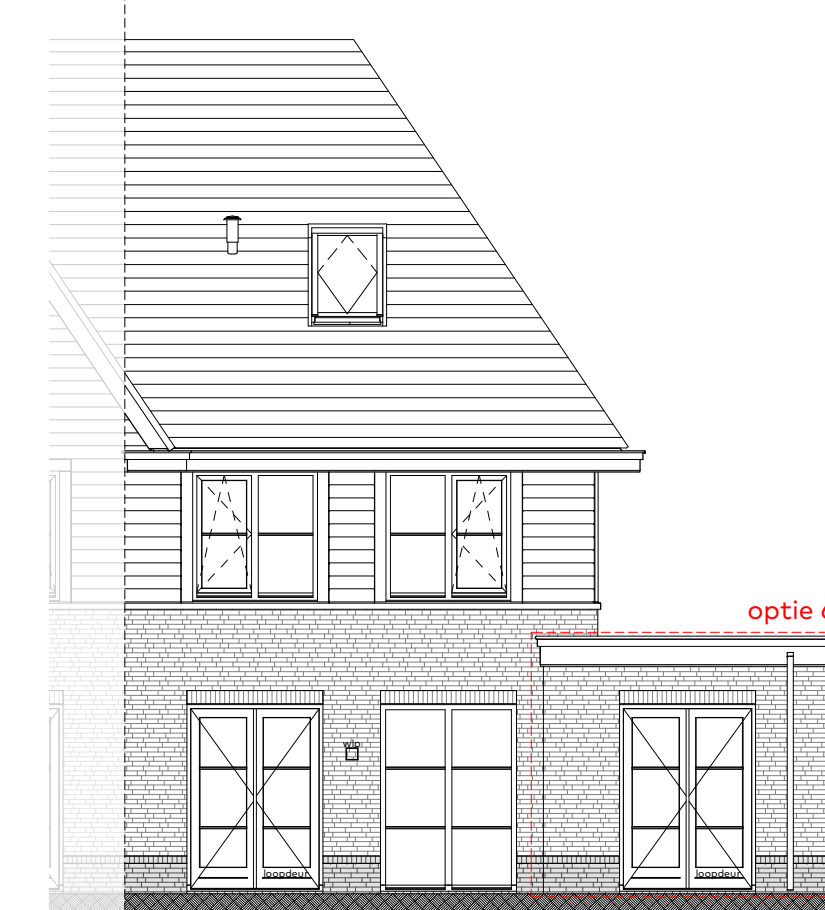


achtergevel
 schaal 1:100
 voorbeeld gevel: bwnr 25 (type B1sp)

- optiemogelijkheden:**
- optie 6: werkkamer/tuinkamer

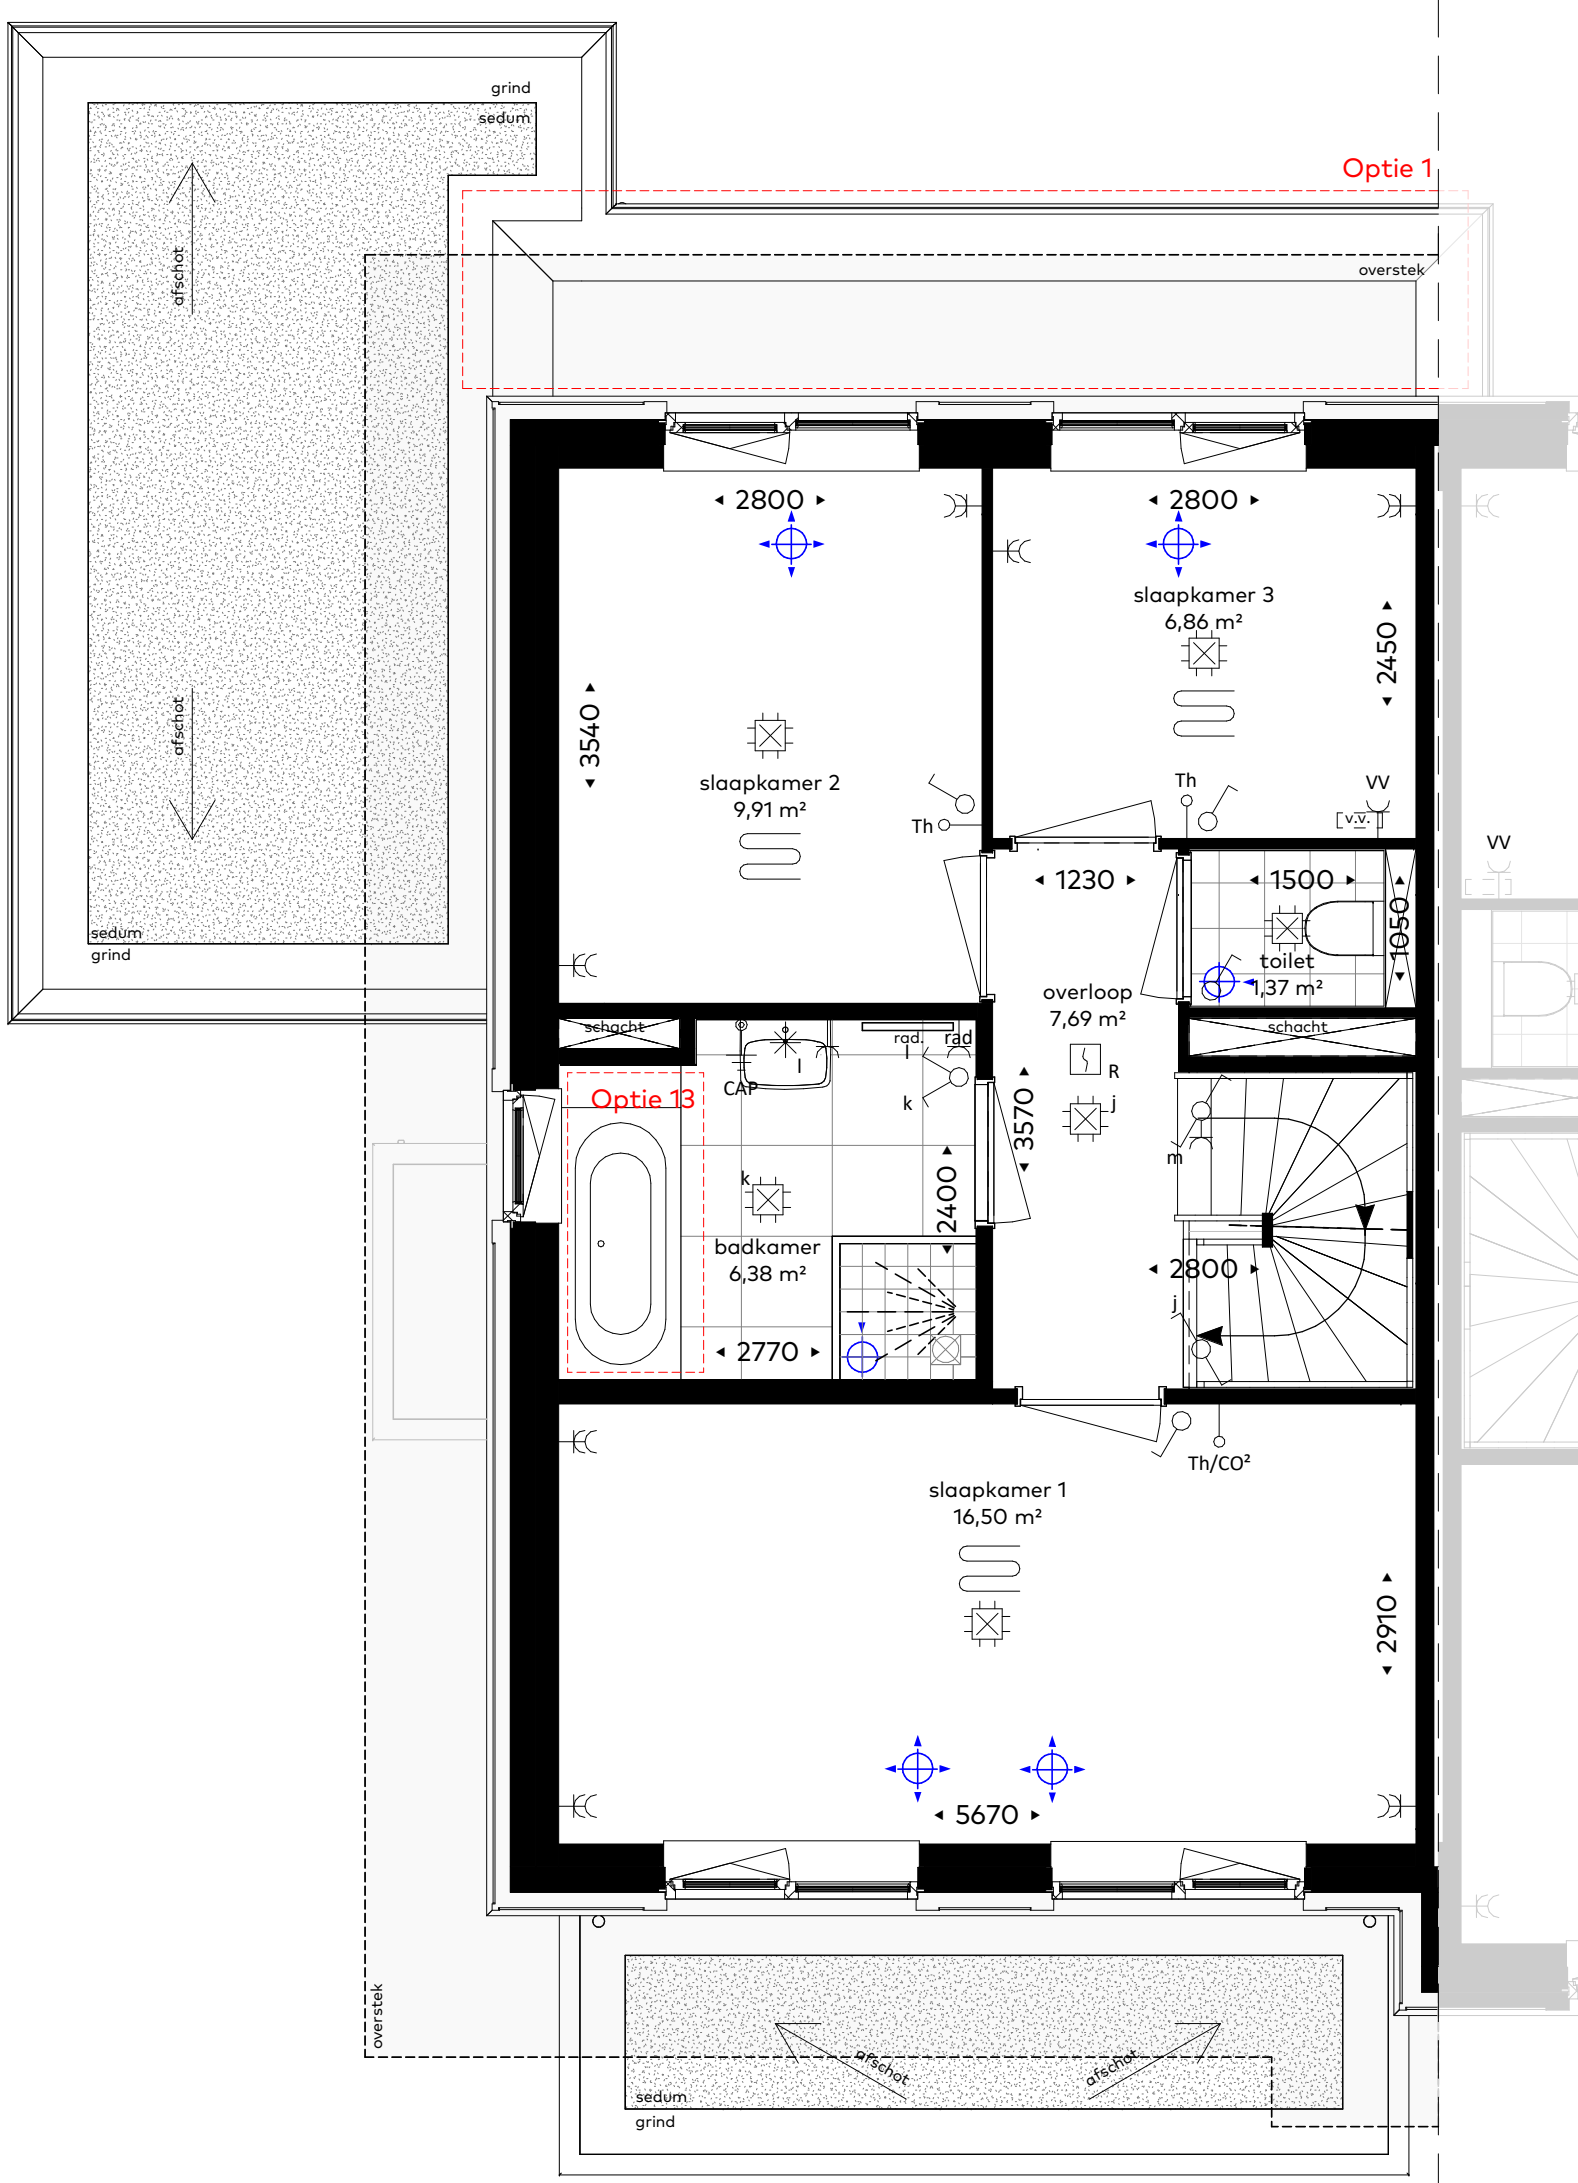


eerste verdieping
 schaal 1:50
 voorbeeld plattegrond: bwnr 23 (type B1sp)

- optiemogelijkheden:**
- optie 1: uitbouw 1,2m (dakpanzicht)
 - optie 15: bad in badkamer

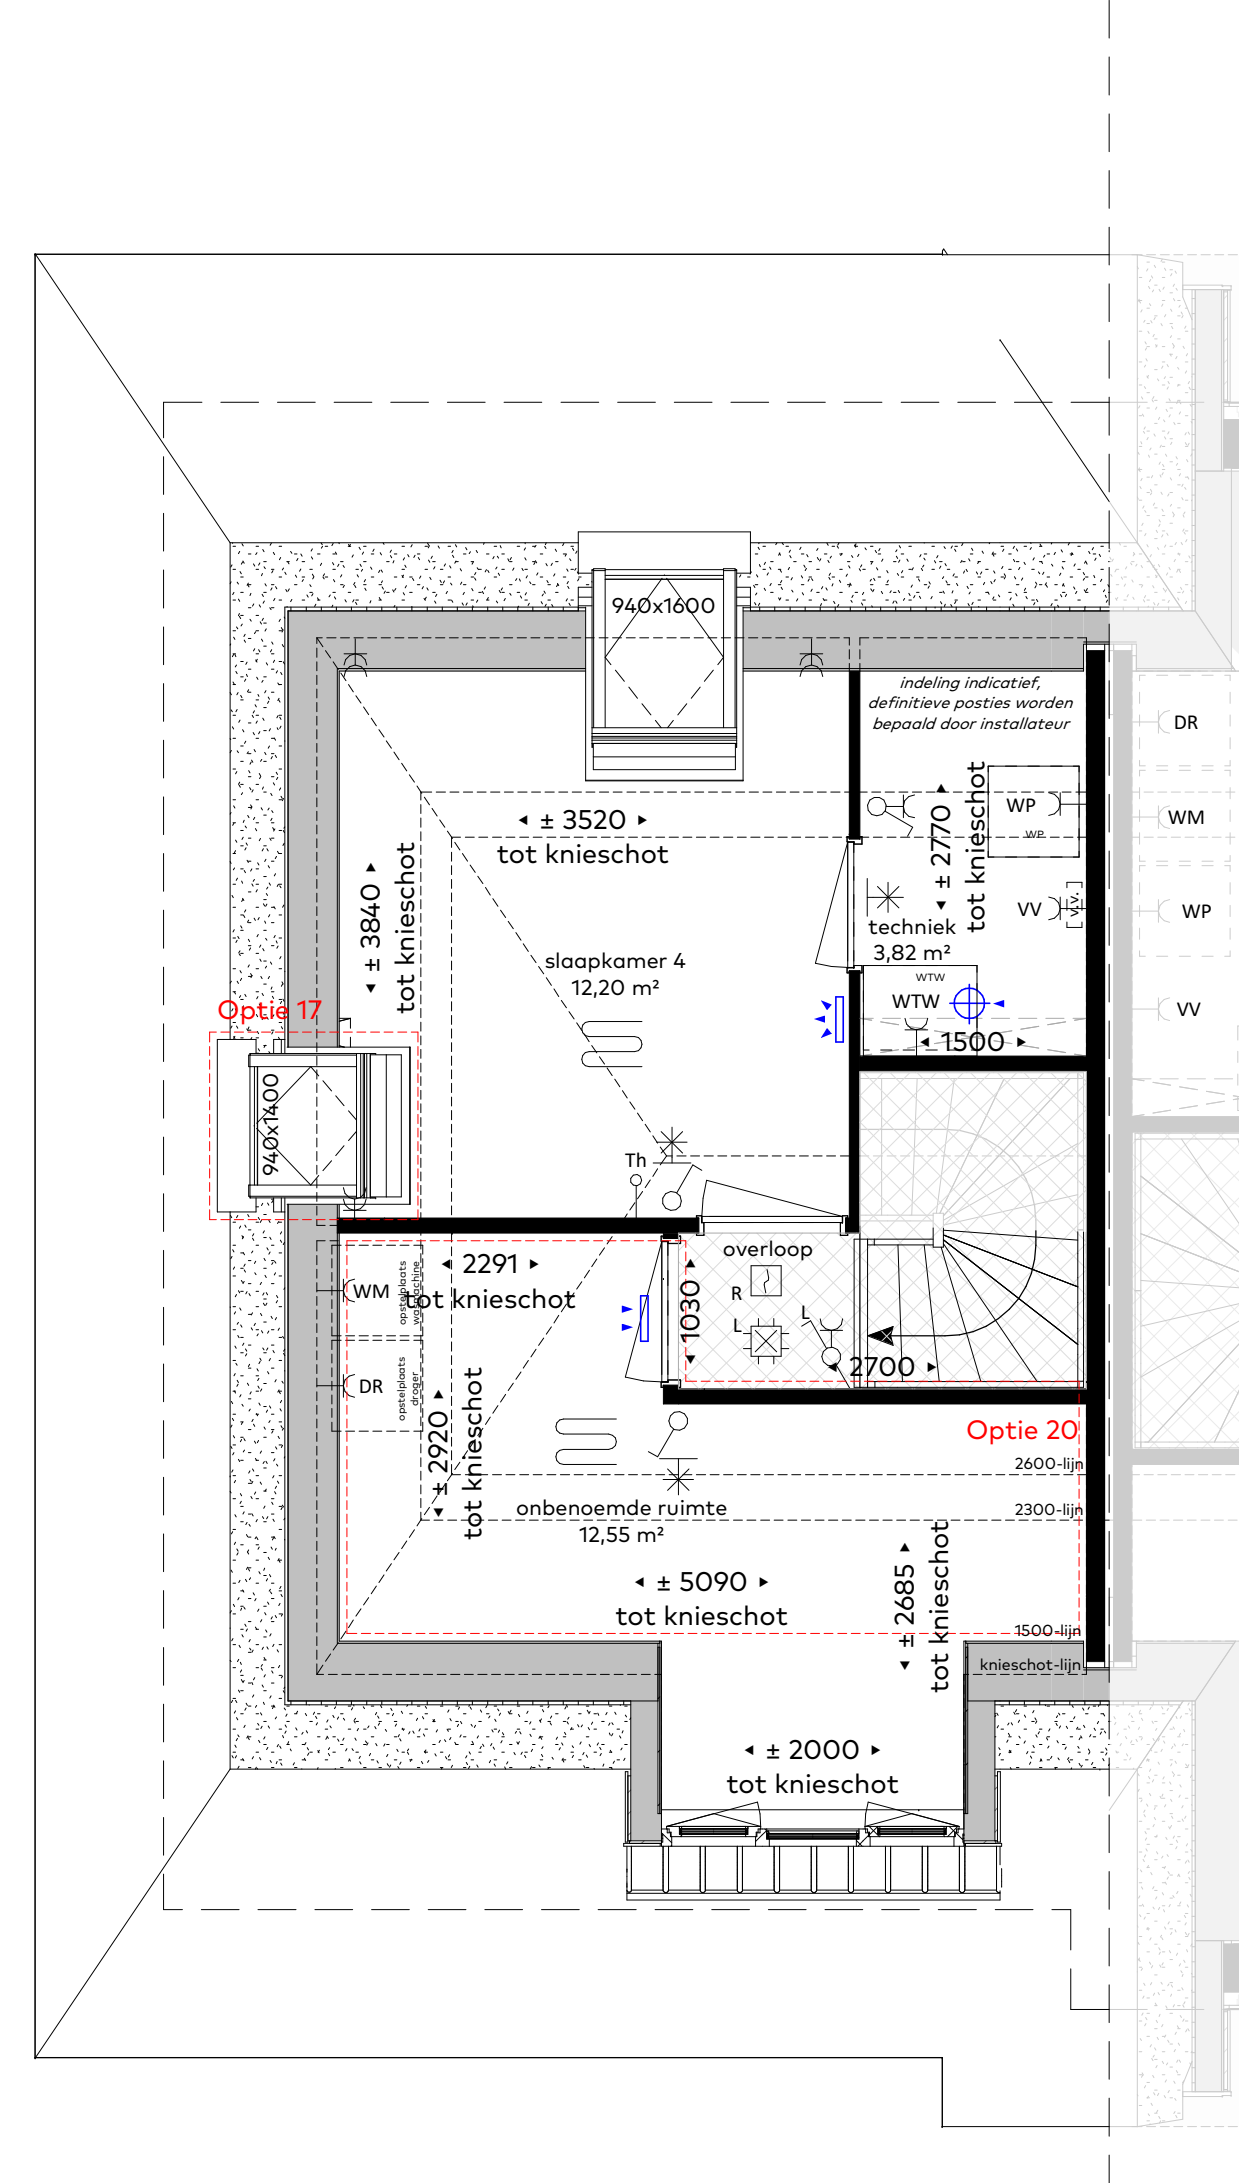


tweede verdieping
 schaal 1:50
 voorbeeld plattegrond: bwnr 23 (type B1sp)

- optiemogelijkheden:**
- optie 17: dakruimte
 - optie 20: extra ruimte

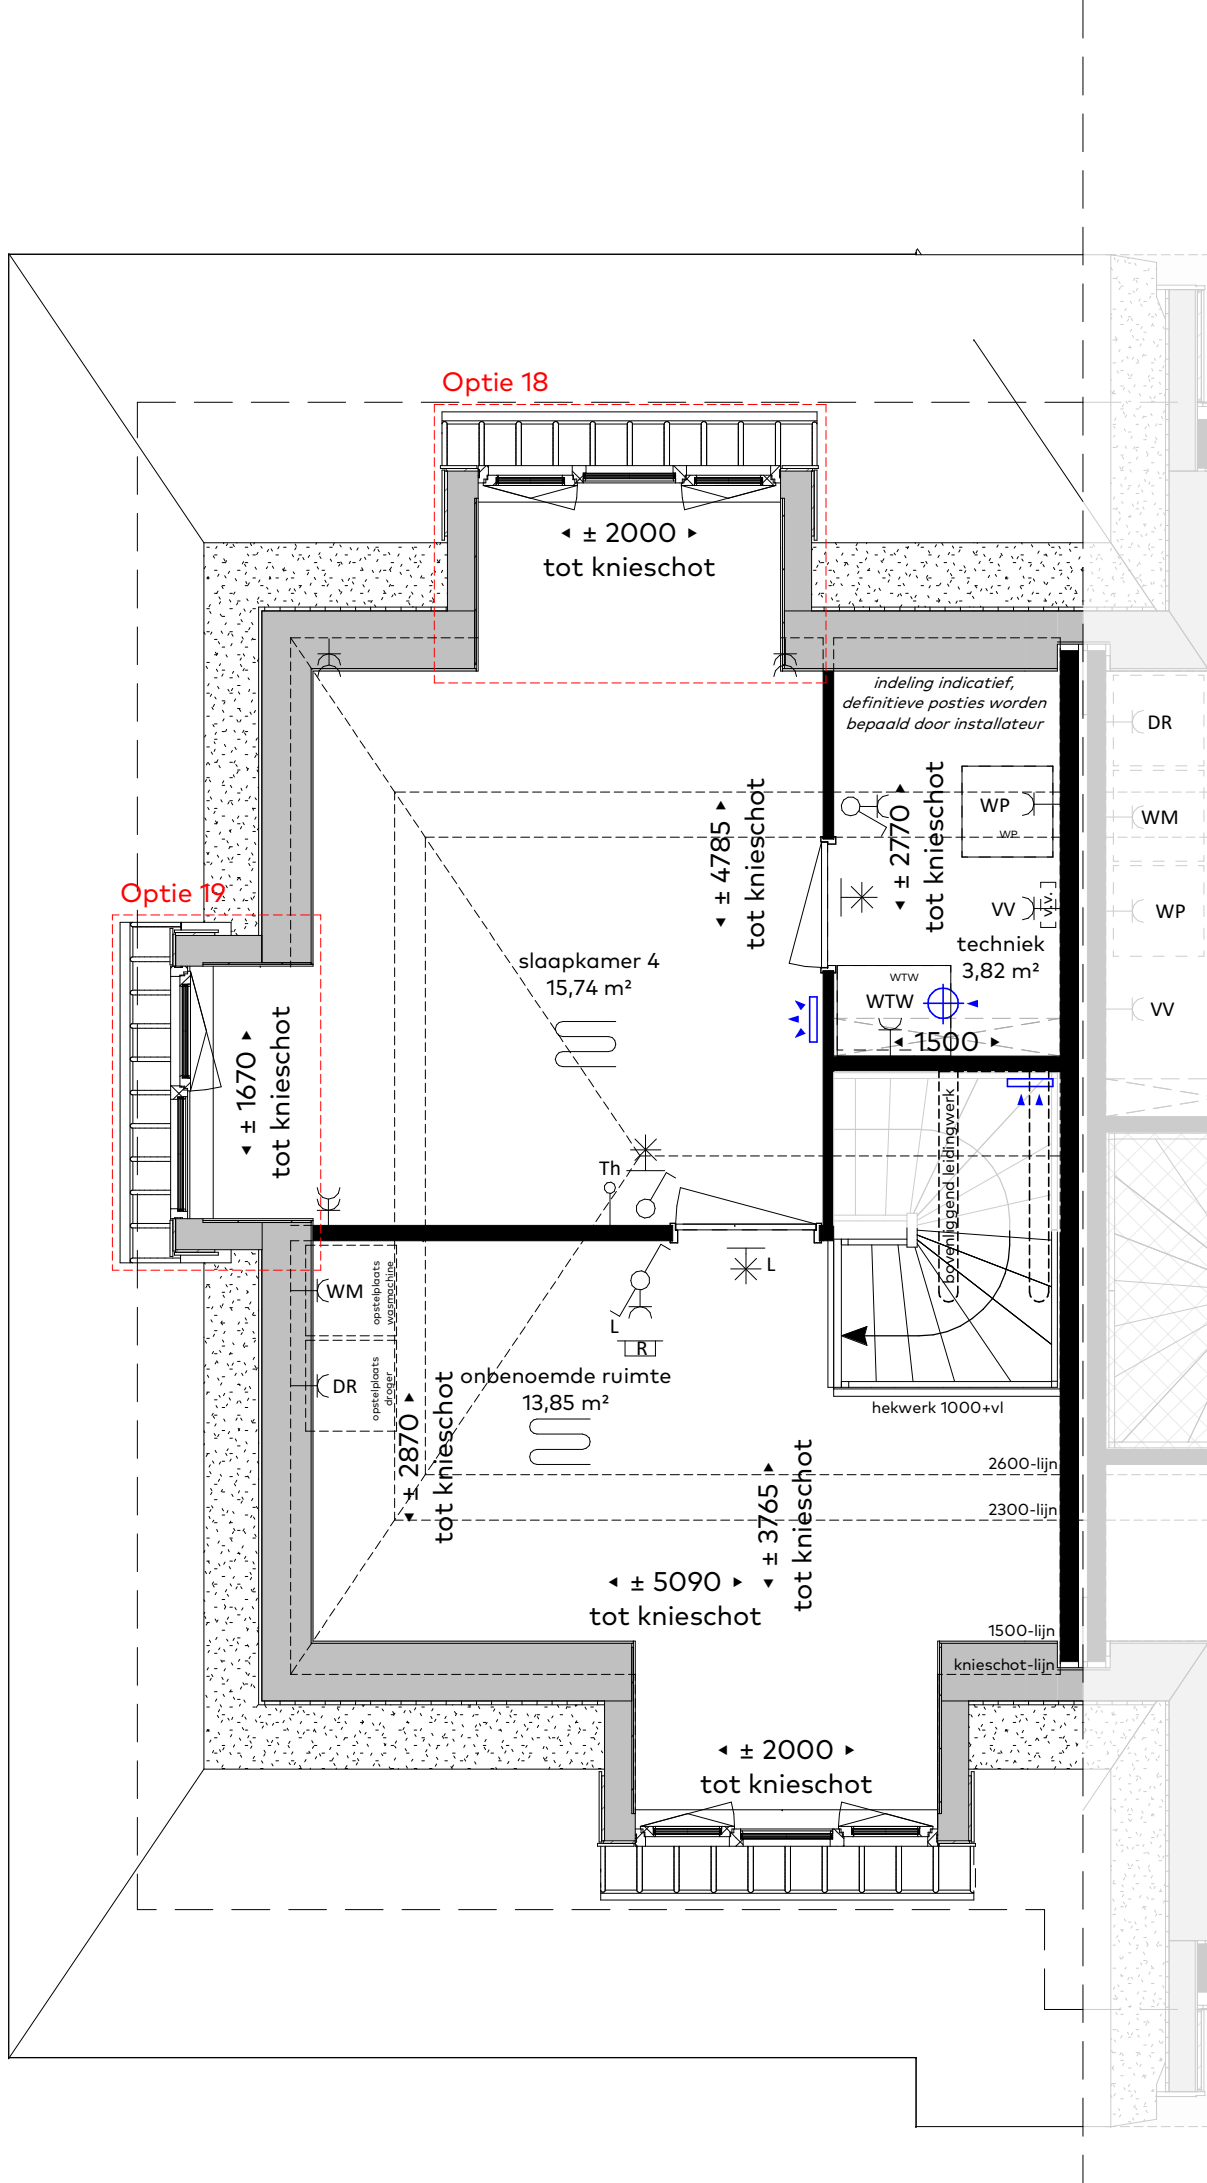

tweede verdieping
 schaal 1:50
 voorbeeld plattegrond: bwnr 23 (type B1sp)

- optiemogelijkheden:**
- optie 18: dakkapel achtergevel
 - optie 19: dakkapel zijgevel

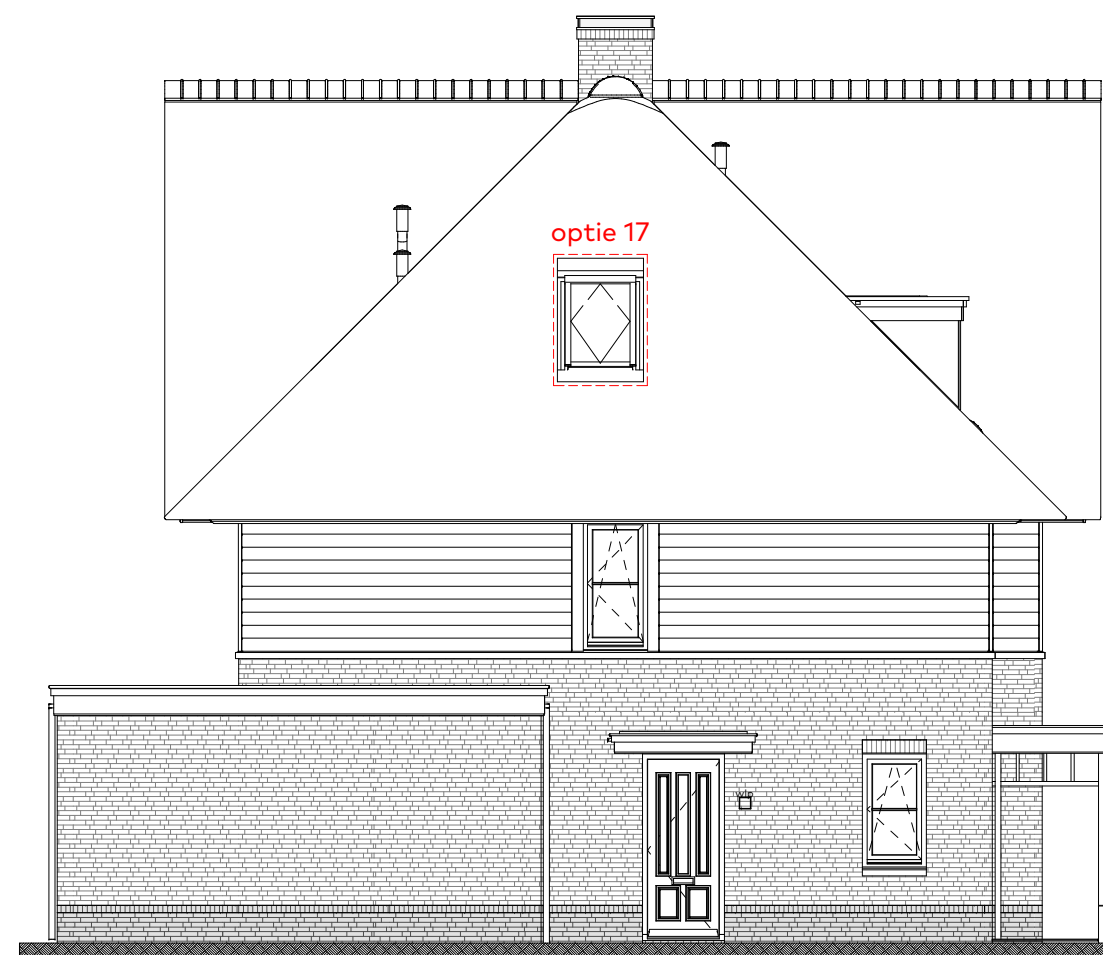

linkerzijgevel
 schaal 1:100
 voorbeeld gevel: bwnr 23 (type B1sp)

- optiemogelijkheden:**
- optie 17: dakruimte zijgevel



linkerzijgevel
 schaal 1:100
 voorbeeld gevel: bwnr 23 (type B1sp)

- optiemogelijkheden:**
- optie 19: dakkapel zijgevel



linkerzijgevel
 schaal 1:100
 voorbeeld gevel: bwnr 25 (type B1sp)

- optiemogelijkheden:**
- optie 17: dakruimte zijgevel



linkerzijgevel
 schaal 1:100
 voorbeeld gevel: bwnr 25 (type B1sp)

- optiemogelijkheden:**
- optie 19: dakkapel zijgevel

Renvoor

- alle maatvoering zijn 'circa'-maten in millimeters (mm), daarbij is er geen rekening gehouden met eventuele wandafwerkingen of vloerafwerkingen.
- maatvoering van toilet ruimten zijn inclusief afbouwreservoir.
- vermelde ruimte oppervlakten conform NEN 2580.
- wijzigingen ter voldoening aan (sem)overheidszaken en/of -voorschriften, alsmede wijzigingen in maatvoering en materialisatie die tijdens de uitvoering van het werk noodzakelijk blijken, worden nadrukkelijk voorbehouden.
- alle overblijfsruimte met een thermostaat zijn voorzien van vloerverwarming.
- alle op de tekening aangegeven elektrische verwarmingselementen, ventilatie-ventielen, lichtpunten, wandcontactdozen, schakelaars, inspectieluiken, spouwers, installaties op het dak e.d. zijn inlicastief.
- 'Krijgstreep' oppervlaktes kunnen door gekozen opties afwijken van de basisvoering.

afkorting:	afkorting:
— aansluitpunt wandarmatuur	— boilervat
— centraaldoos (plafond)	— BV
— lichtaansluitpunt (wand)	— DR
— schakelaar, enkelpolig	— TH
— schakelaar, wissel	— Th/CO2
— schakelaar, serie	— VV
— combinatie schakelaar/wandcontactdoos	— WM
— wandcontactdoos, enkelvoudig	— WTV
— wandcontactdoos, tweevoudig	— LL
— wandcontactdoos, perilex 3 fasen	— verlaagd plafond
— centraal aardpunt	— verdiepinghoge schacht
— aansluitpunt bedraad	— sproeiring douche
— aansluitpunt onbedraad (naar meterkast)	— afvoer douche
— bedrukker	— mechanische luchttoevoer
— schel	— mechanische wandtoevoer
— automatische brandmelder plafond	— mechanische wandafvoer
— automatische brandmelder wand	— mechanische luchtafvoer
	— hemelwaterafvoer
	— vloerverwarming

Woningtype : B1 / B1sp
 Bouwnummer : 03.10.12.23.25.29.33.35.37

Schaal : 1:50 / 1:100
 Datum : 20.09.2012
 Formaat : B3 (A3) 600x900