




voorgevel
schaal 1 : 100



achtergevel
schaal 1 : 100

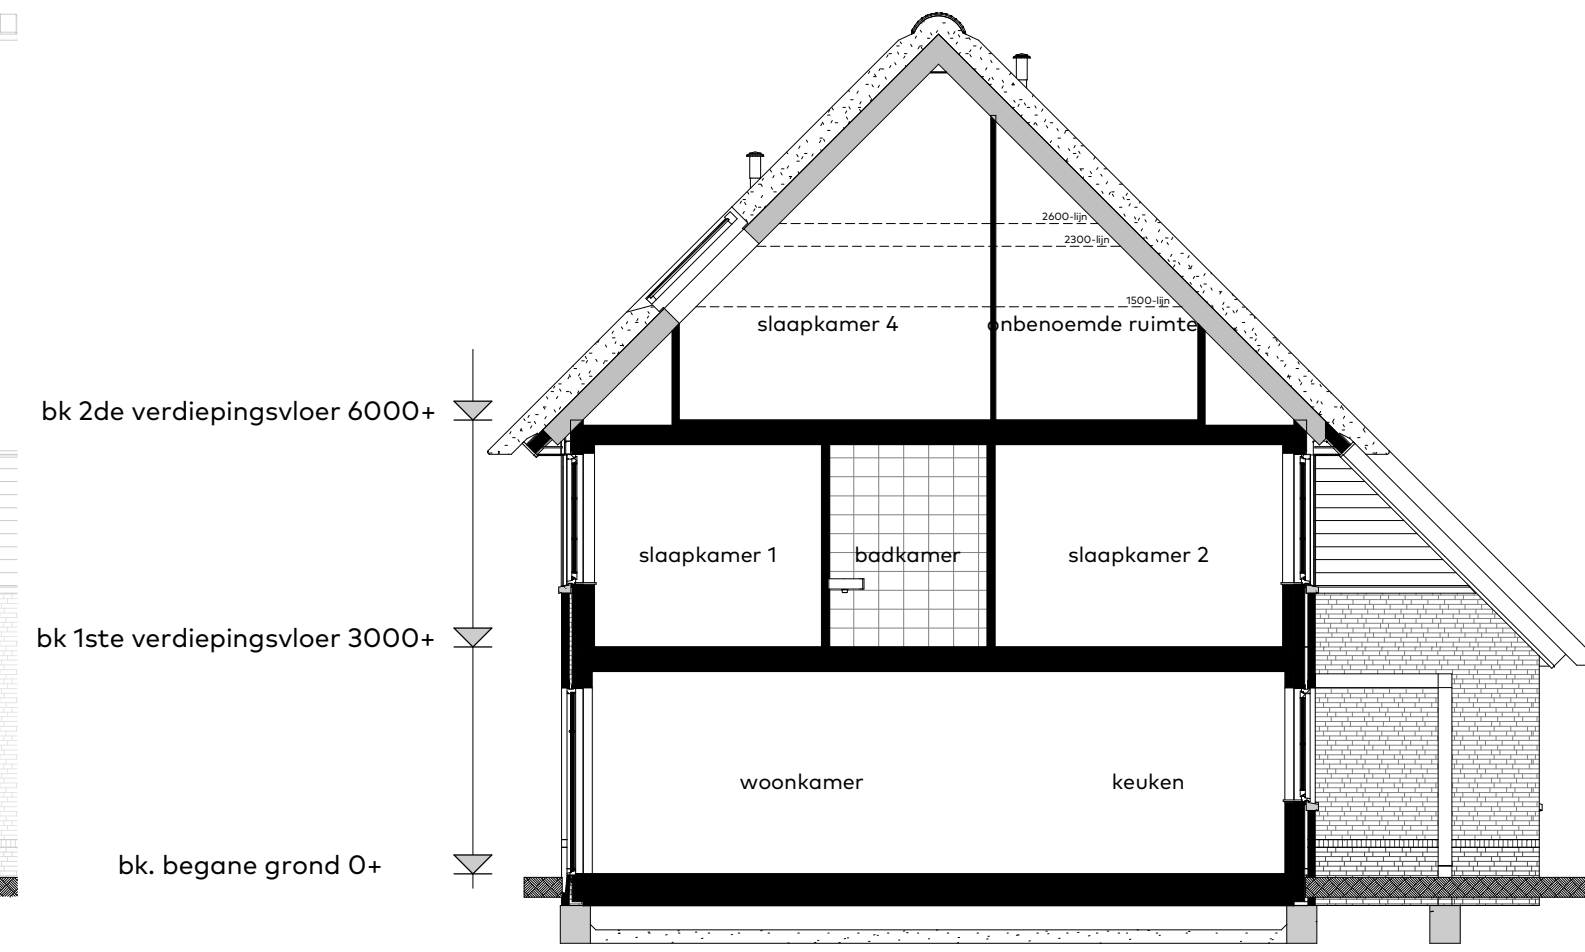


doorsede A2-A
schaal 1 : 100


Renvooi

- alle maatvoering zijn 'circa'-maten in millimeters (mm), daarbij is er geen rekening gehouden met eventuele wandafwerkingen of vloerafwerkingen.
- maatvoering van toiletruimten zijn inclusief inbouwreservoir.
- vermelde ruimte oppervlakten zijn conform NEN 2580.
- wijzigingen ter voldoening aan (sem)overheidsvoorschriften en/of -voorschriften, alsmede wijzigingen in maatvoering en materiaalkeuze die tijdens de uitvoering van het werk noodzakelijk blijken, worden nadrukkelijk voorbehouden.
- alle (verblijfs)ruimte met een thermostaat zijn voorzien van vloerverwarming.
- alle op de tekening aangegeven elektrische verwarmingselementen, ventilatieventielen, lichtpunten, wandcontactdozen, schakelaars, inspectieluiken, spuwers, installaties op het dak e.d. zijn indicatief.


	Aansluitpunt wandarmatuur		afkorting:
	centraaldoos (plafond)		BV boilervat
	lichtaansluitpunt (wand)		DR wasdroger
	schakelaar, enkelpolig		Th thermostaat
	schakelaar, wissel		Th/CO ² thermostaat, regeling ventilatie
	schakelaar, serie		VV verdeler vloerverwarming
	combinatie schakelaar/wandcontactdoos		WM wasmachine
	wandcontactdoos, enkelvoudig		WTW warmte terugwinunit
	wandcontactdoos, tweevoudig		data data
	wandcontactdoos, perilex 3 fasen		LL ledige voorziening
	centraal aardpunt		verdiepinghoge schacht
	aansluitpunt bedraad		sproei richting douche
	aansluitpunt onbedraad (naar meterkast)		afvoer douche
	beldrukker		mechanische luchttoevoer
	schel		mechanische wandtoevoer
	automatische brandmelder plafond		mechanische luchtafvoer
	automatische brandmelder wand		hemelwaterafvoer
			vloerverwarming

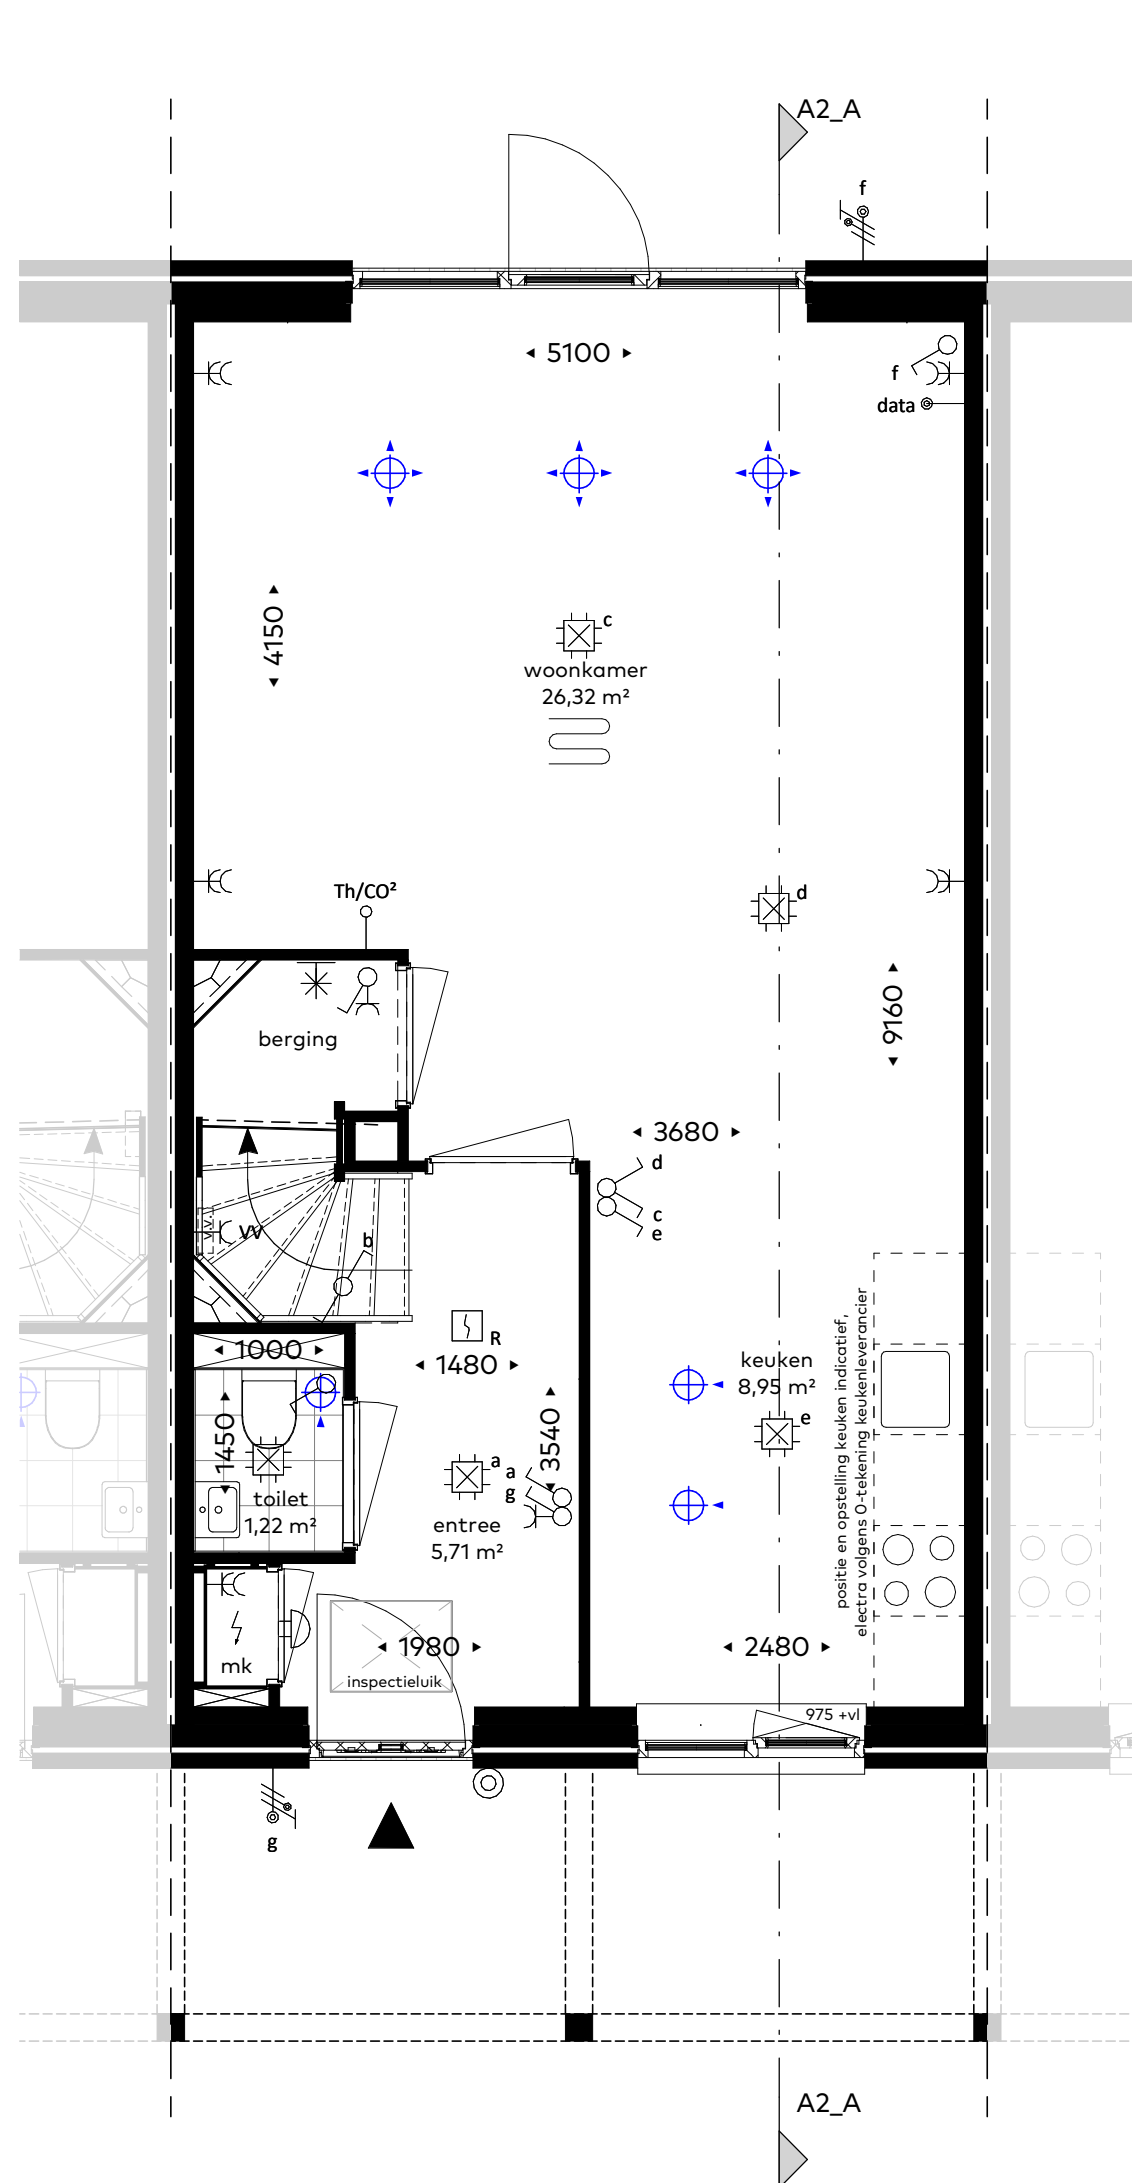

begane grond
schaal 1 : 50

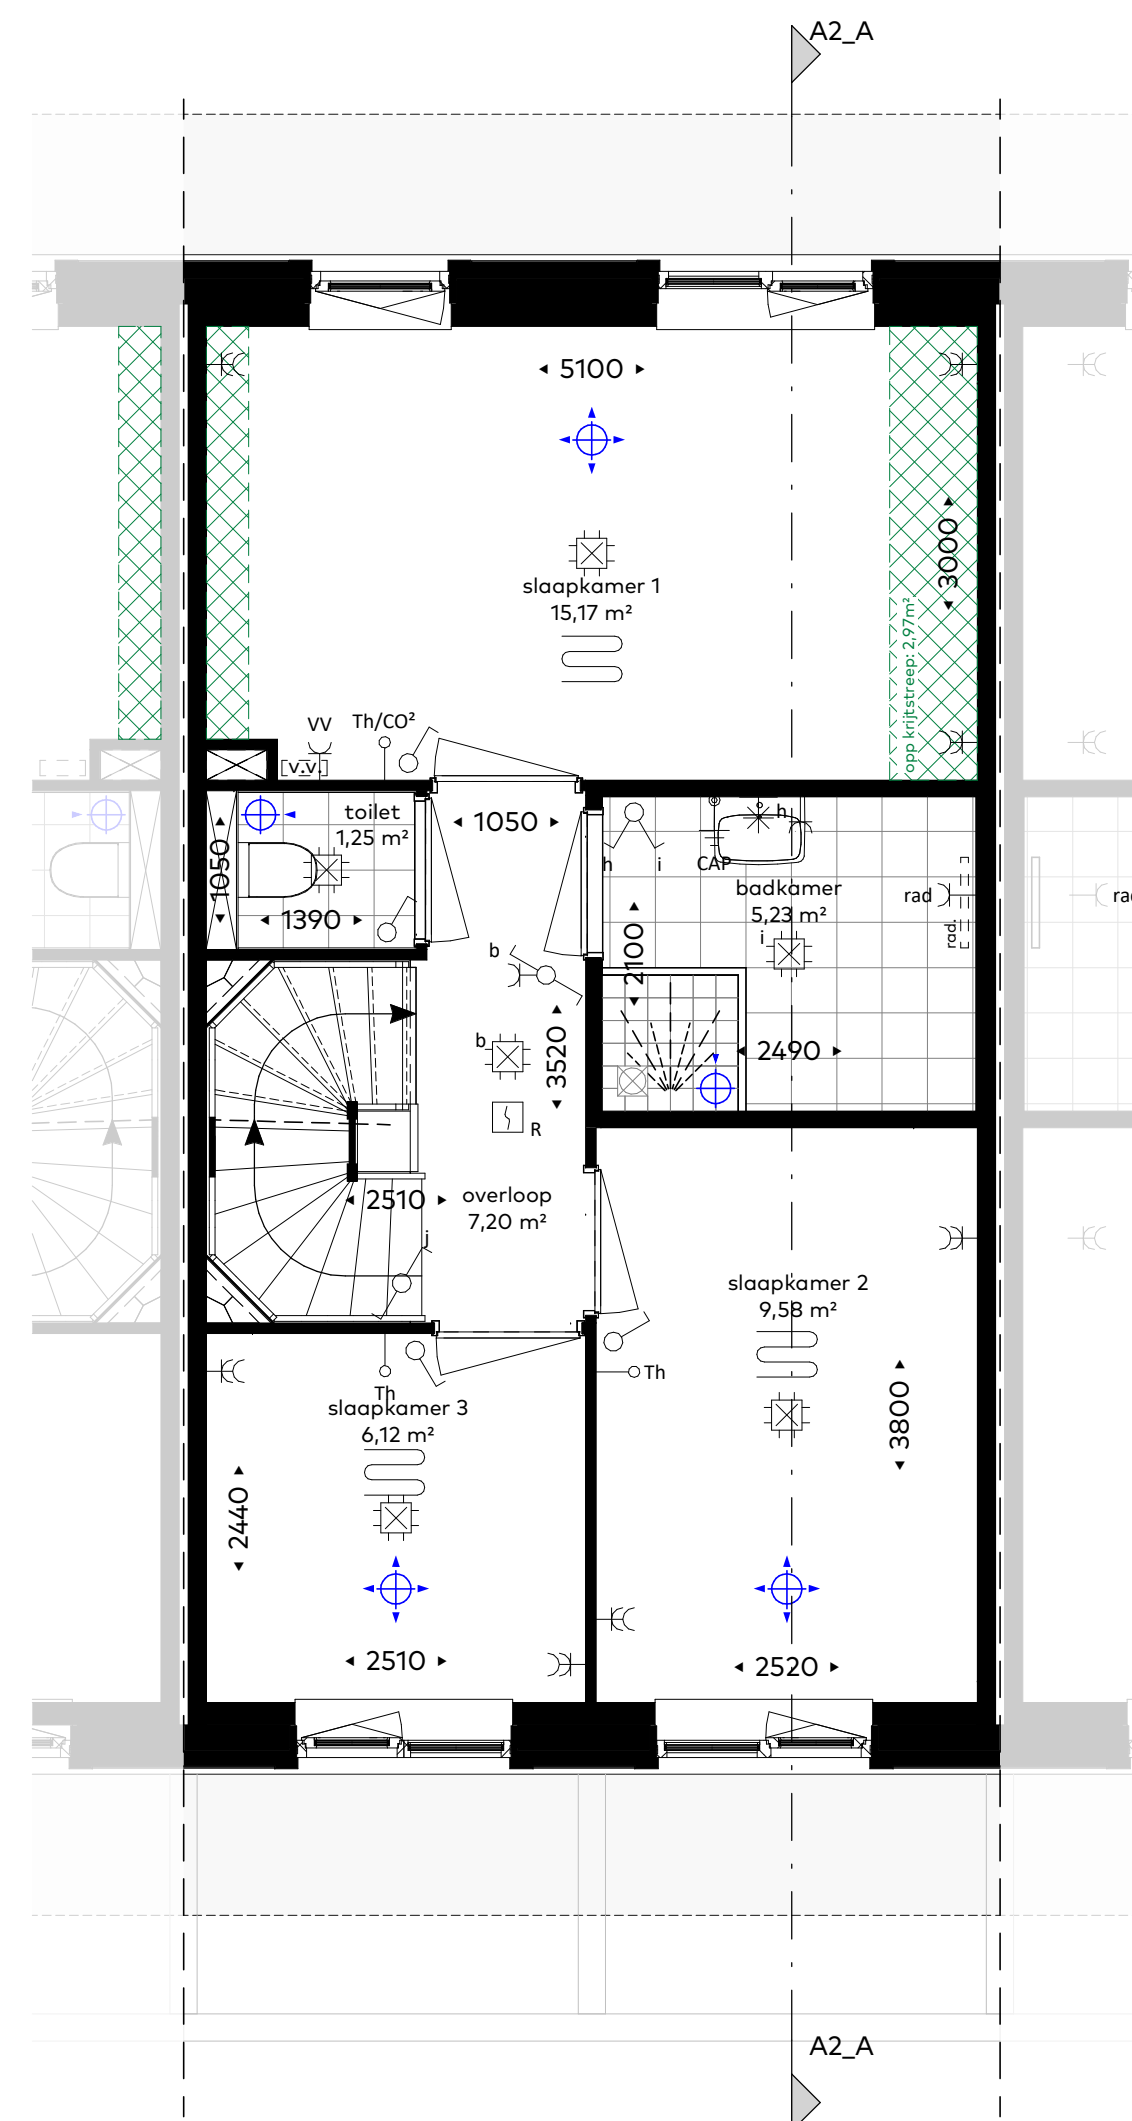

eerste verdieping
schaal 1 : 50

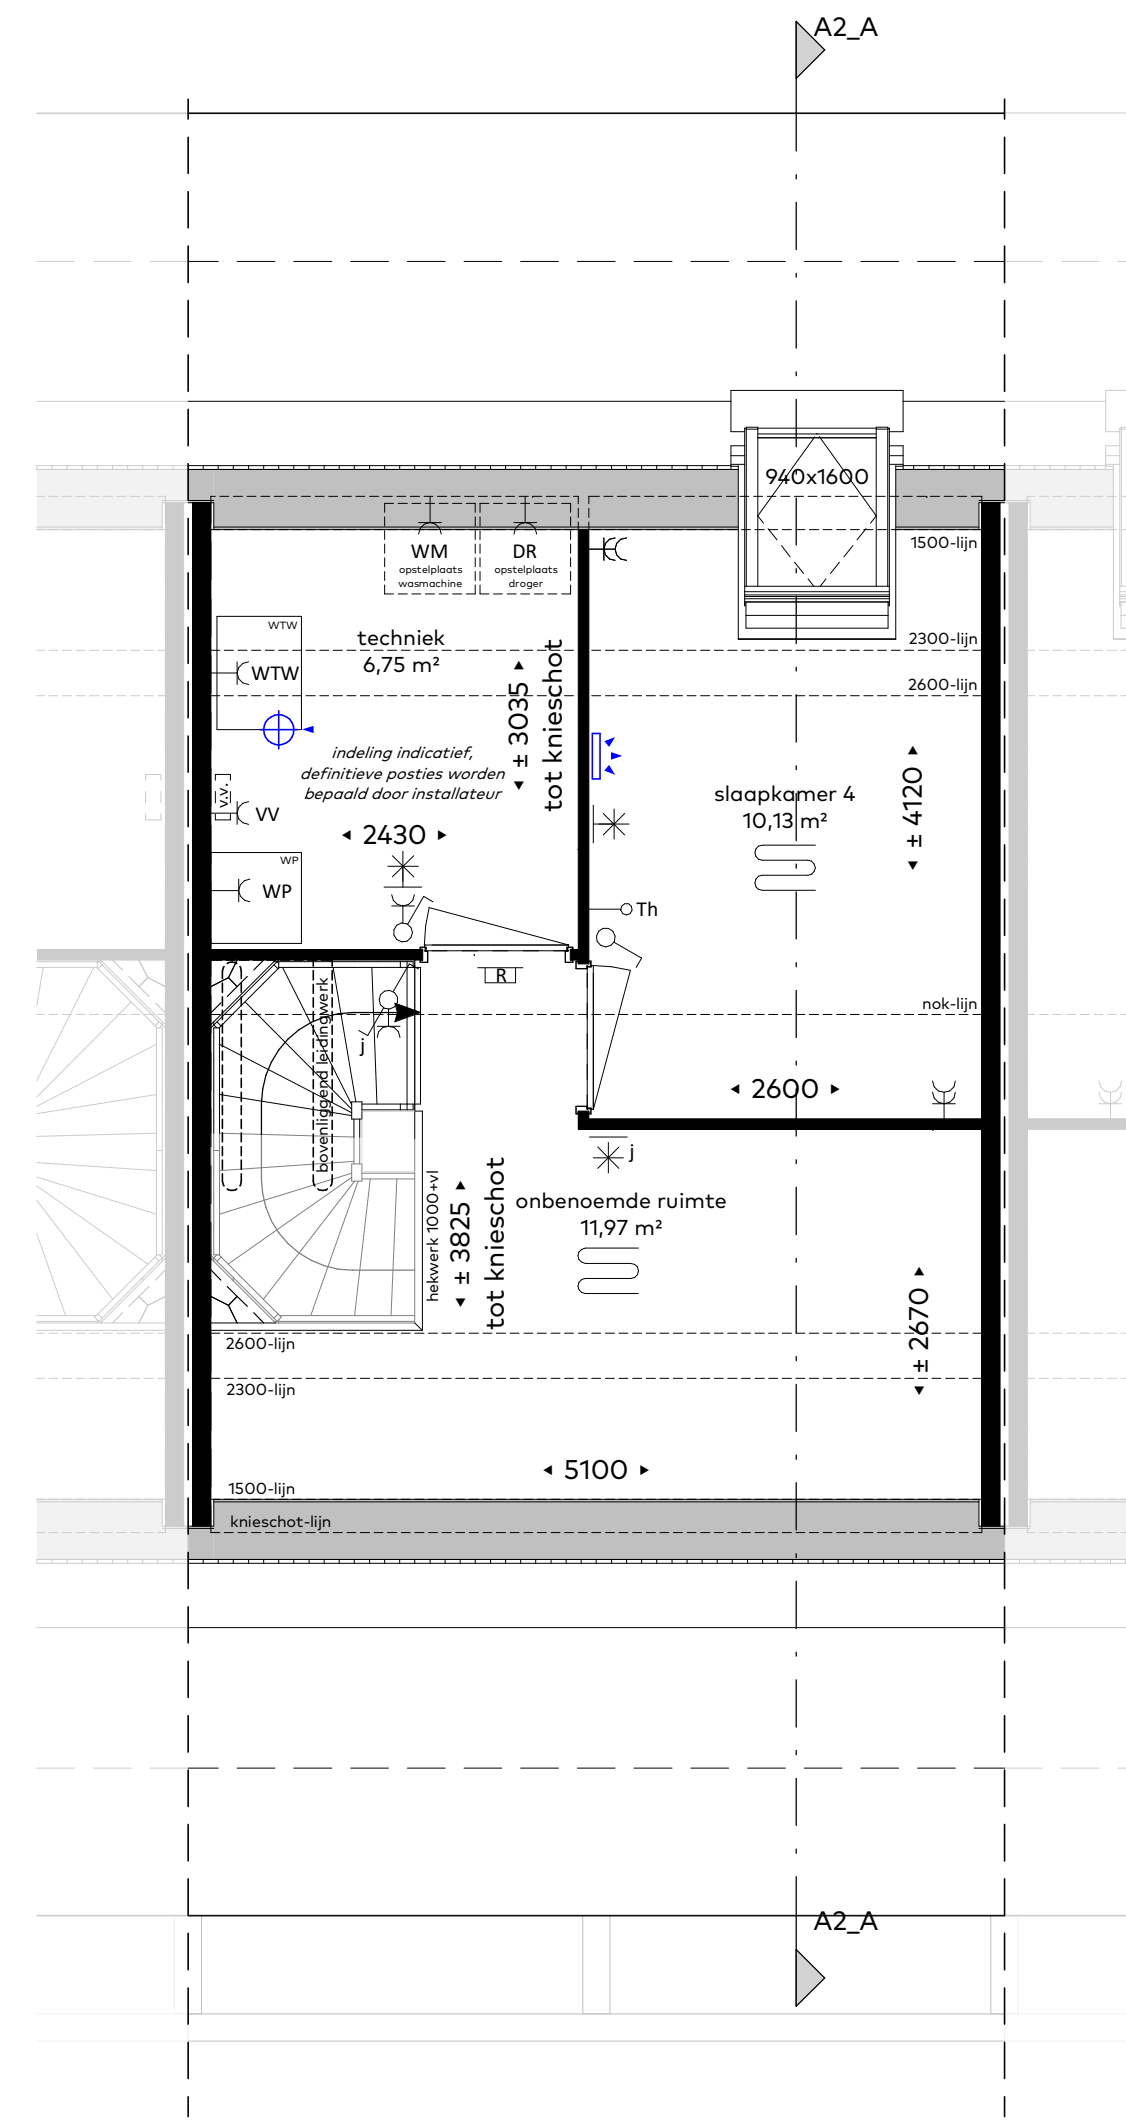

tweede verdieping
schaal 1 : 50

Situatie 1:1000



Woningtype : A2
Bouwnummer : 14/16
Schaal : 1:50 / 1:100 / 1:1000
Datum : 26-06-2024
Formaat : 60x85cm

Koperscontracttekening - basis



WDevelop vastgoed ontwikkeling

NIERMAN ROUW HAAGLANDEN

Waelse Tuin
'S-GRAVENZANDE