



voorgevel
schaal 1:100




achtergevel
schaal 1:100

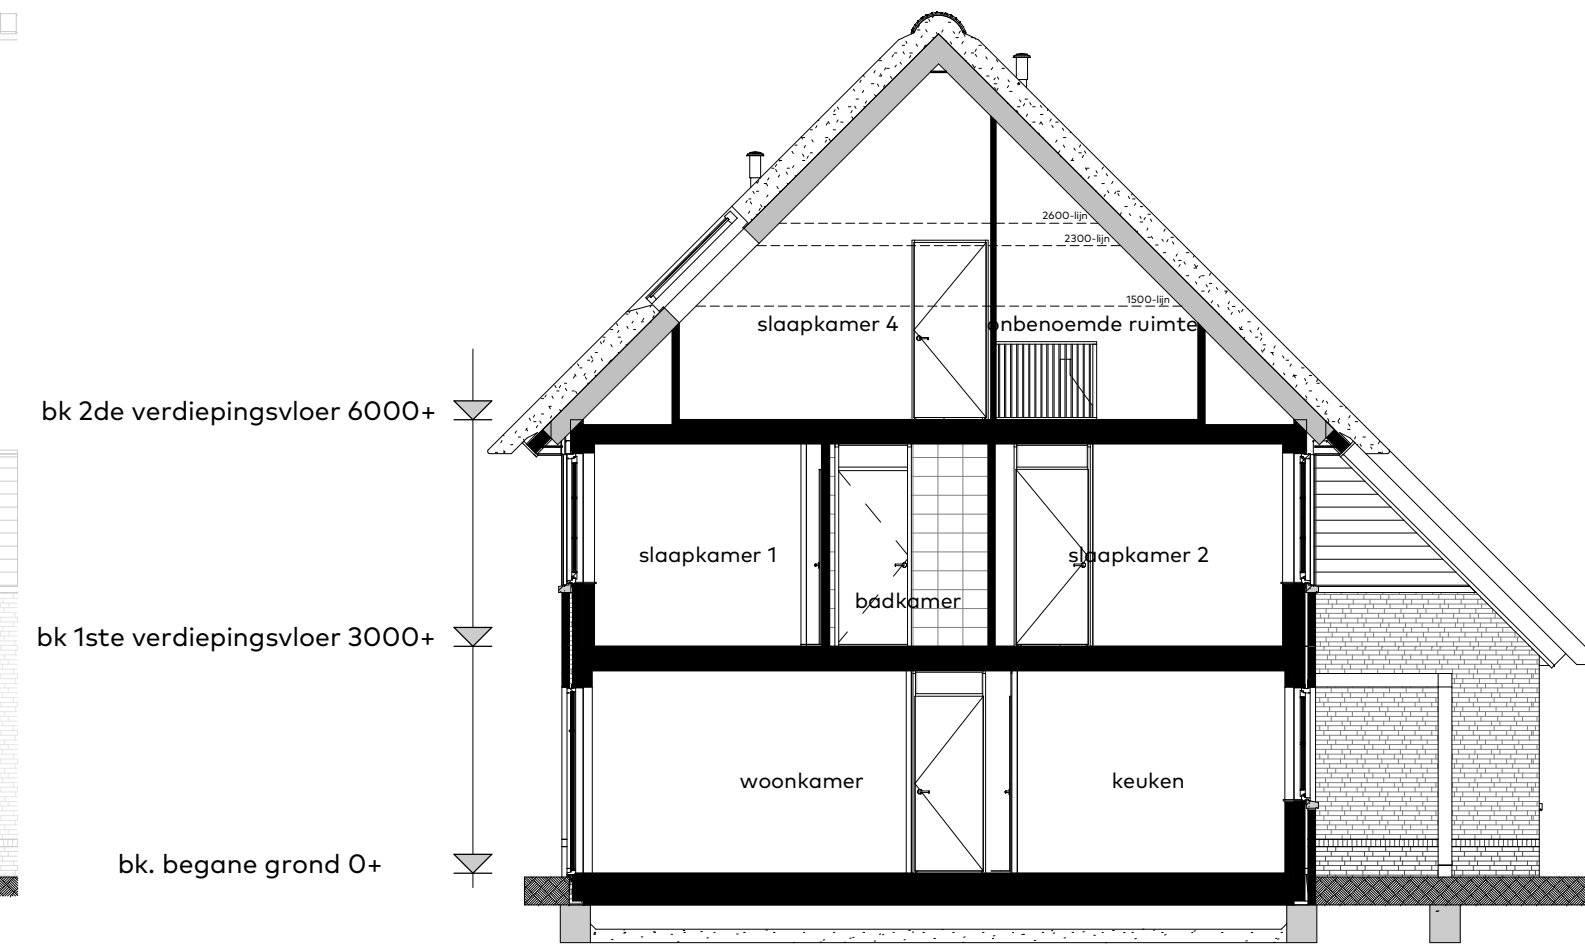


doorsnede A2sp-A
schaal 1:100

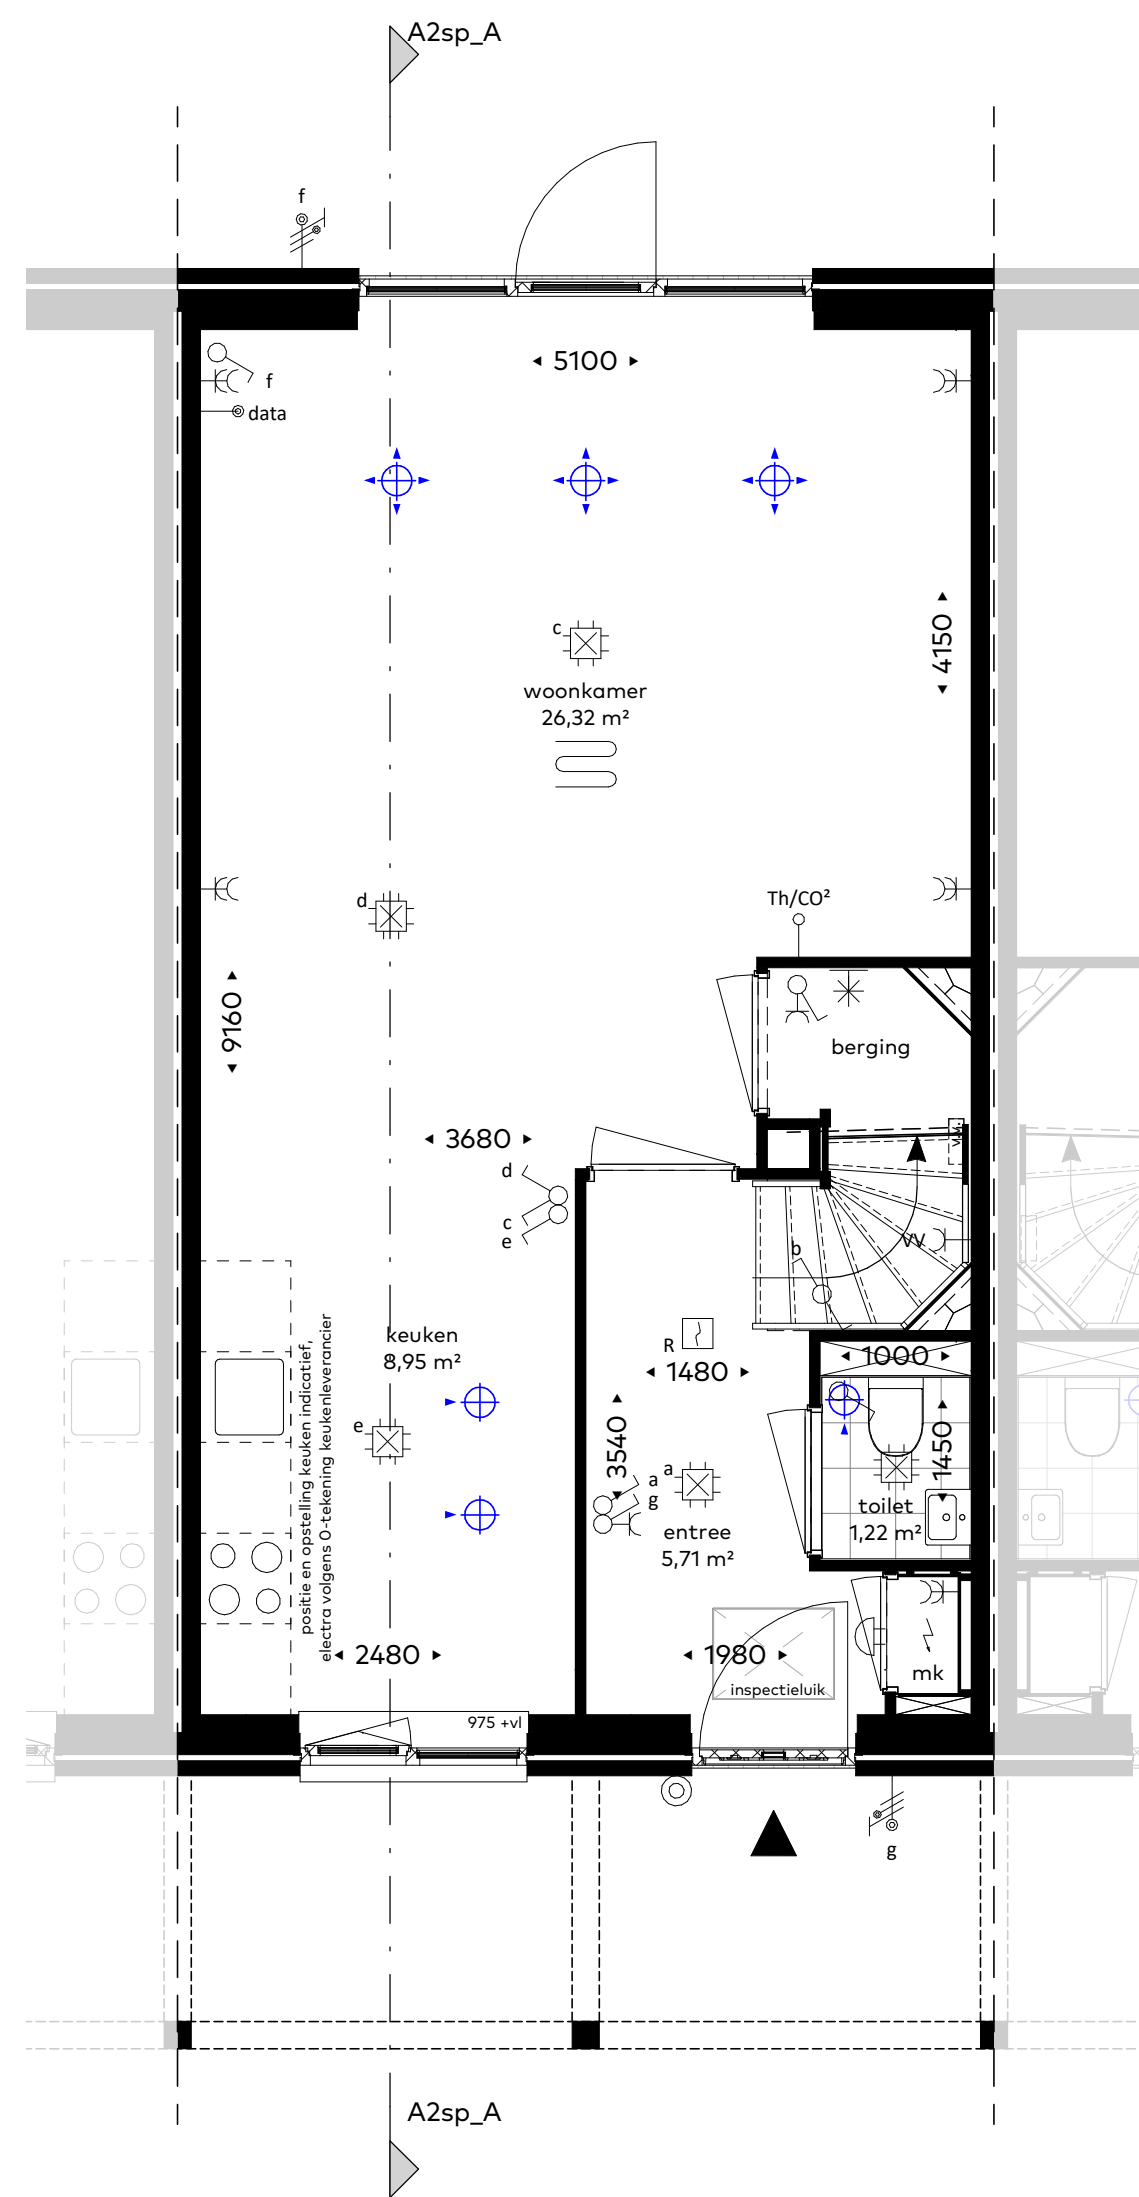

begane grond
schaal 1:50

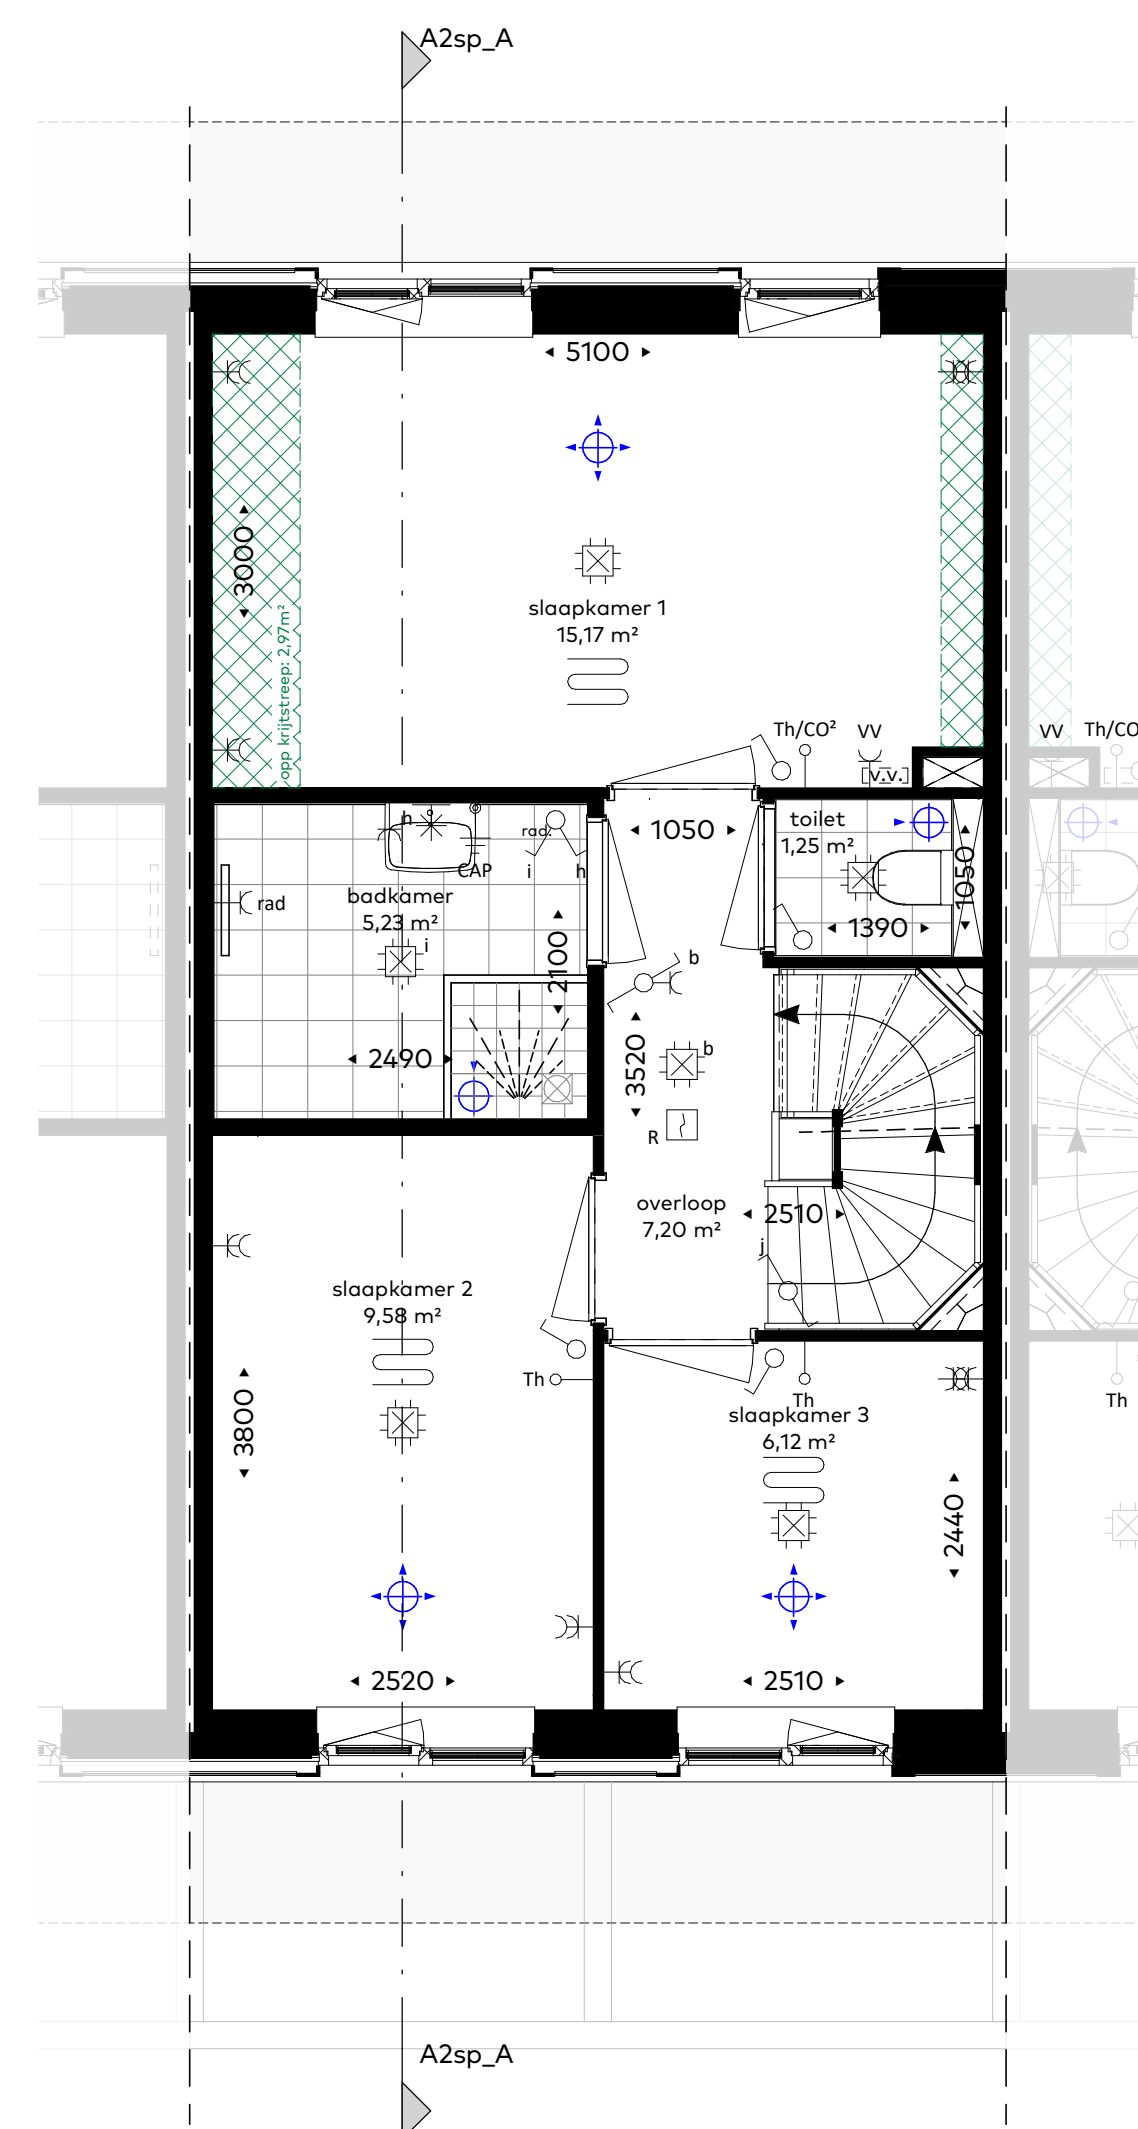

eerste verdieping
schaal 1:50

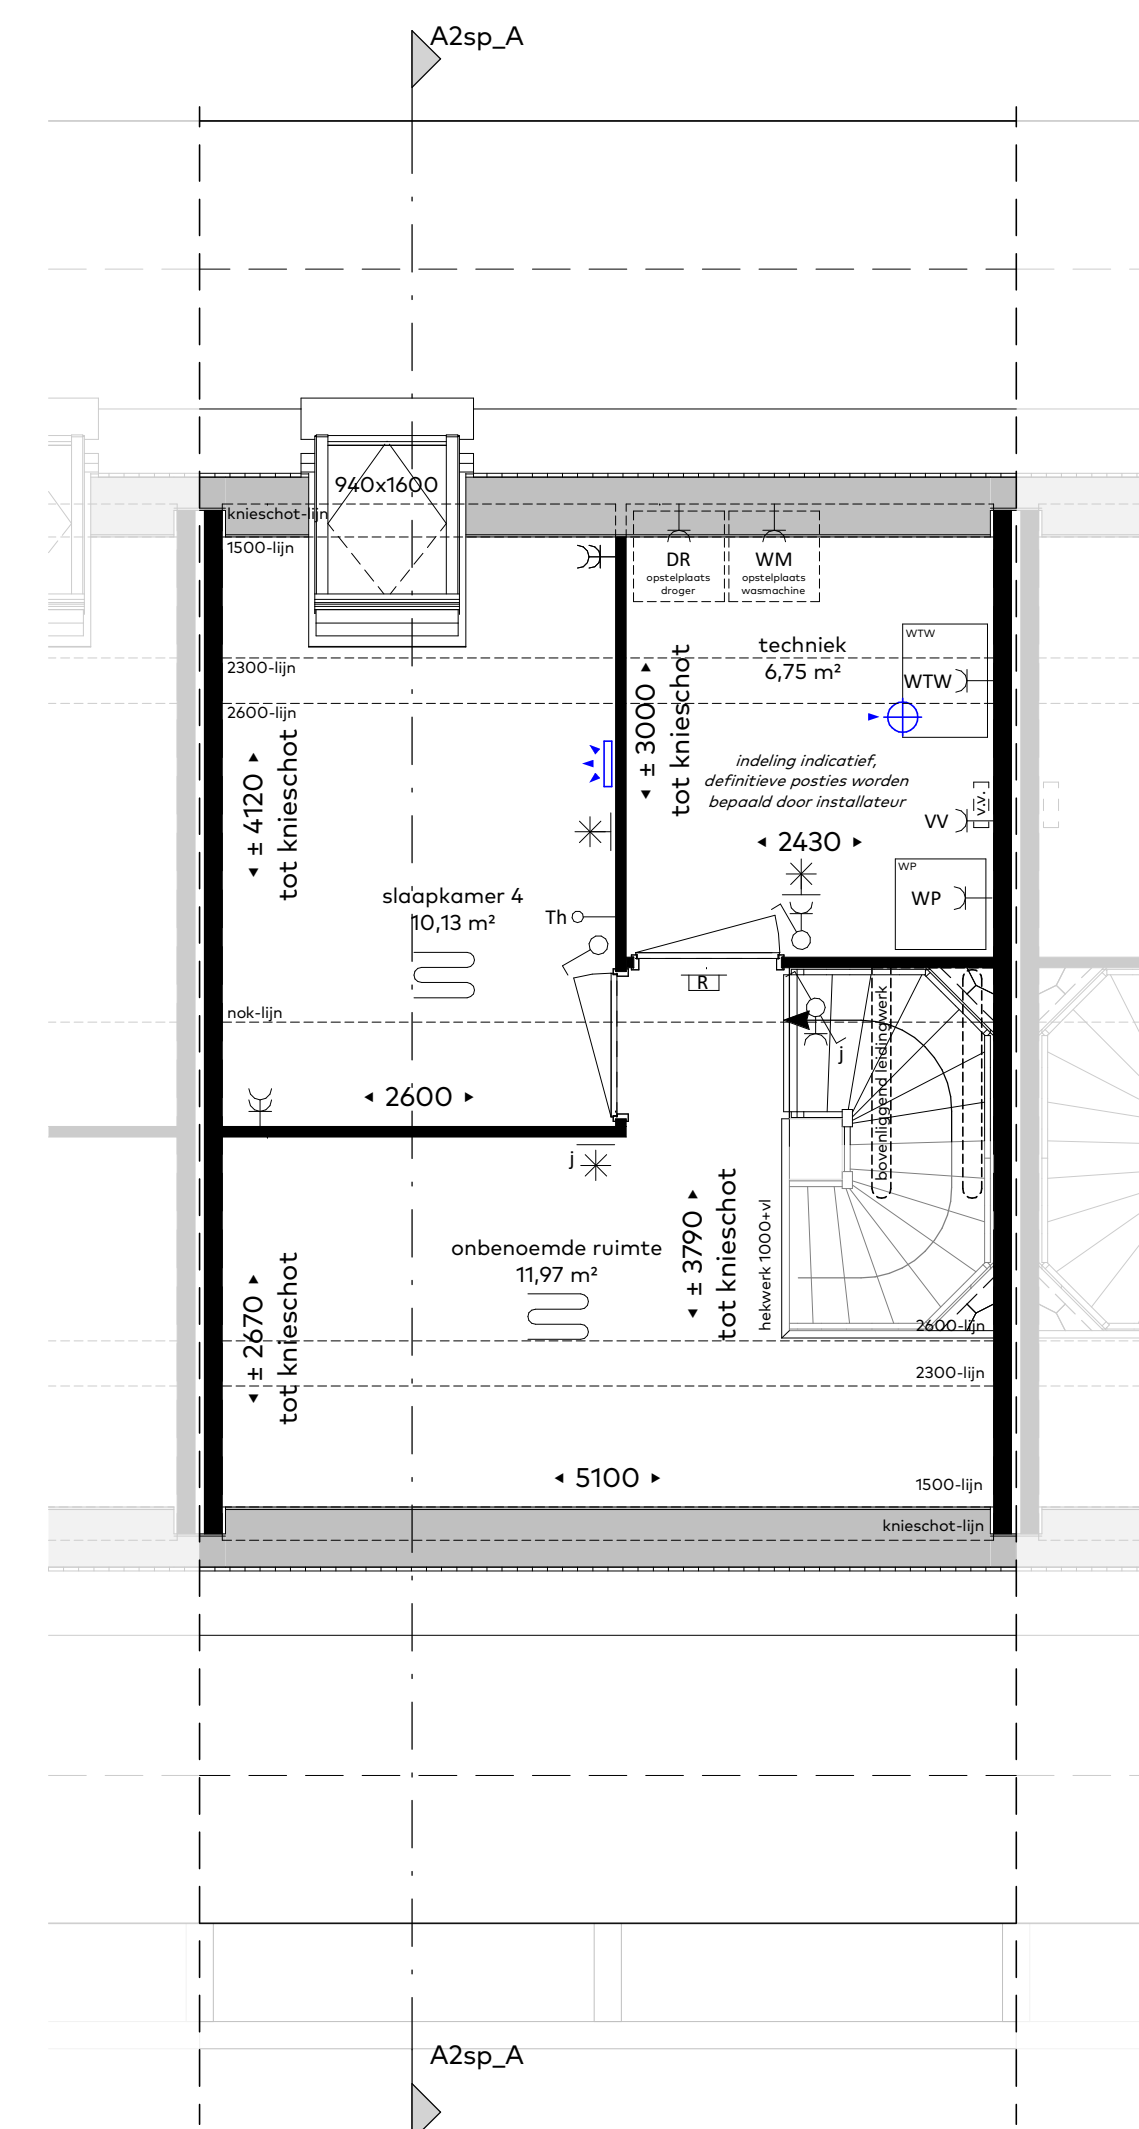

tweede verdieping
schaal 1:50

Renvooi

- alle maatvoering zijn 'circa'-maten in millimeters (mm), daarbij is er geen rekening gehouden met eventuele wandafwerkingen of vloerafwerkingen.
- maatvoering van toiletruimten zijn inclusief inbouwreservoir.
- vermelde ruimte oppervlakten zijn conform NEN 2580.
- wijzigingen ter voldoening aan (semi)overheidszaken en/of -voorschriften, alsmede wijzigingen in maatvoering en materiaalkeuze die tijdens de uitvoering van het werk noodzakelijk blijken, worden nadrukkelijk voorbehouden.
- alle (verblijfs)ruimte met een thermostaat zijn voorzien van vloerverwarming.
- alle op de tekening aangegeven elektrische verwarmingselementen, ventilatieventielen, lichtpunten, wandcontactdozen, schakelaars, inspectieluiken, spuwers, installaties op het dak e.d. zijn indicatief.

	Aansluitpunt wandarmatuur		afkorting: BV
	centraaldoos (plafond)		boilervat
	lichtaansluitpunt (wand)		wasdroger
	schakelaar, enkelpolig		thermostaat
	schakelaar, wissel		thermostaat, regeling ventilatie
	schakelaar, serie		verdelers vloerverwarming
	combinatie schakelaar/wandcontactdoos		wasmachine
	wandcontactdoos, enkelvoudig		warmte terugwinunit
	wandcontactdoos, tweevoudig		data
	wandcontactdoos, perilex 3 fasen		ledige voorziening
	centraal aardpunt		verdiepinghoge schacht
	aansluitpunt bedraad		sproeirichting douche
	aansluitpunt onbedraad (naar meterkast)		afvoer douche
	bedrukker		mechanische luchttoevoer
	schel		mechanische wandtoevoer
	automatische brandmelder plafond		mechanische luchtafvoer
	automatische brandmelder wand		hemelwaterafvoer
			vloerverwarming

Situatie 1:1000



Woningtype : A2sp
 Bouwnummer : 15/17
 Schaal : 1:50 / 1:100 / 1:1000
 Datum : 26-06-2024
 Formaat : 60x85cm

Koperscontracttekening - basis



WDevelop vastgoed ontwikkeling

NIERMAN ROUW HAAGLANDEN

Waelse Tuin

'S-GRAVENZANDE