





voorgevel
schaal 1:100




linkerzijgevel
schaal 1:100

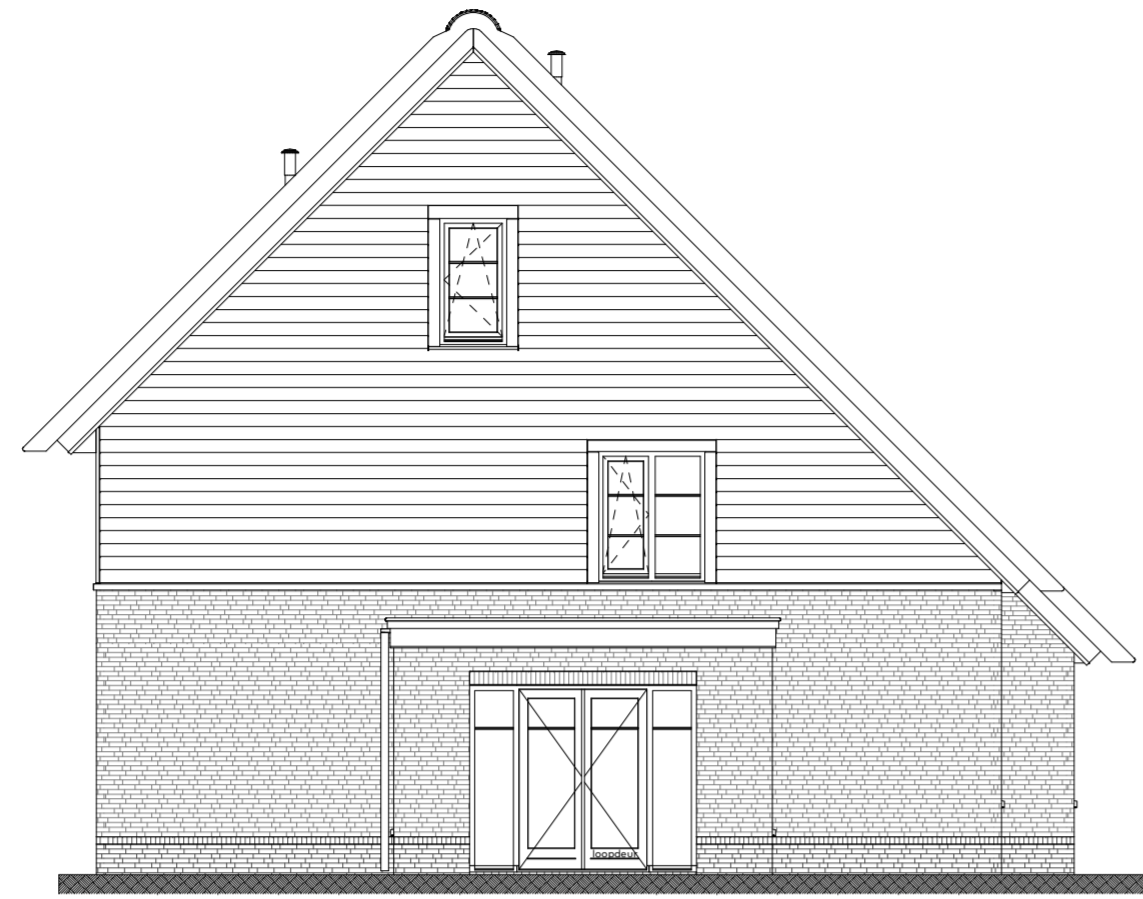


achtergevel
schaal 1:100

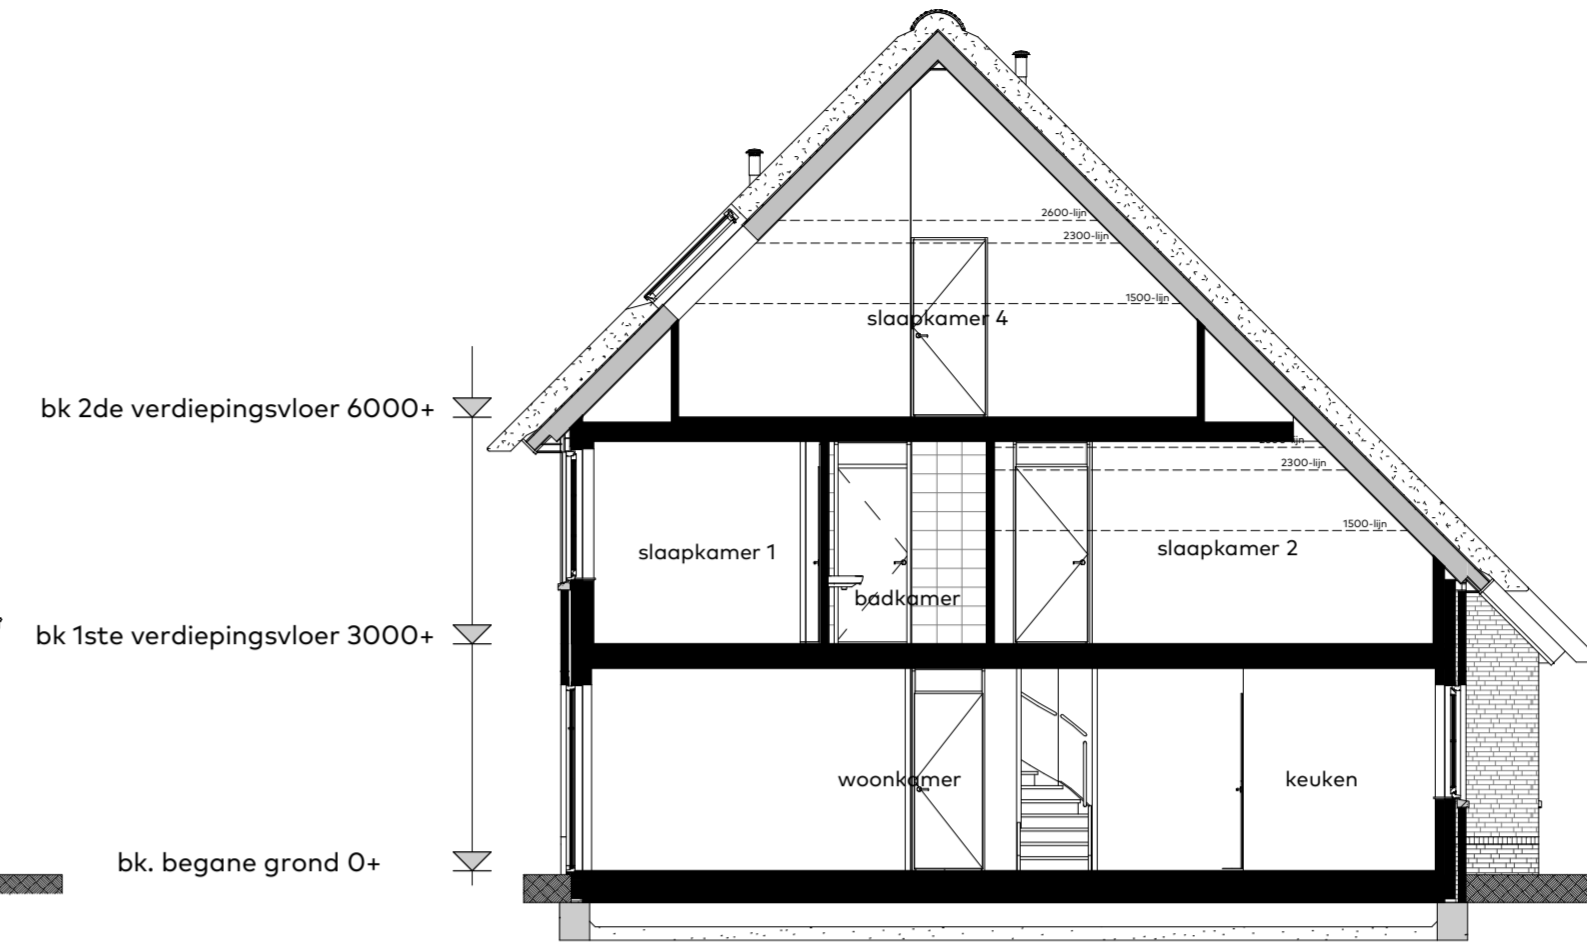


doorsnede A-A
schaal 1:100

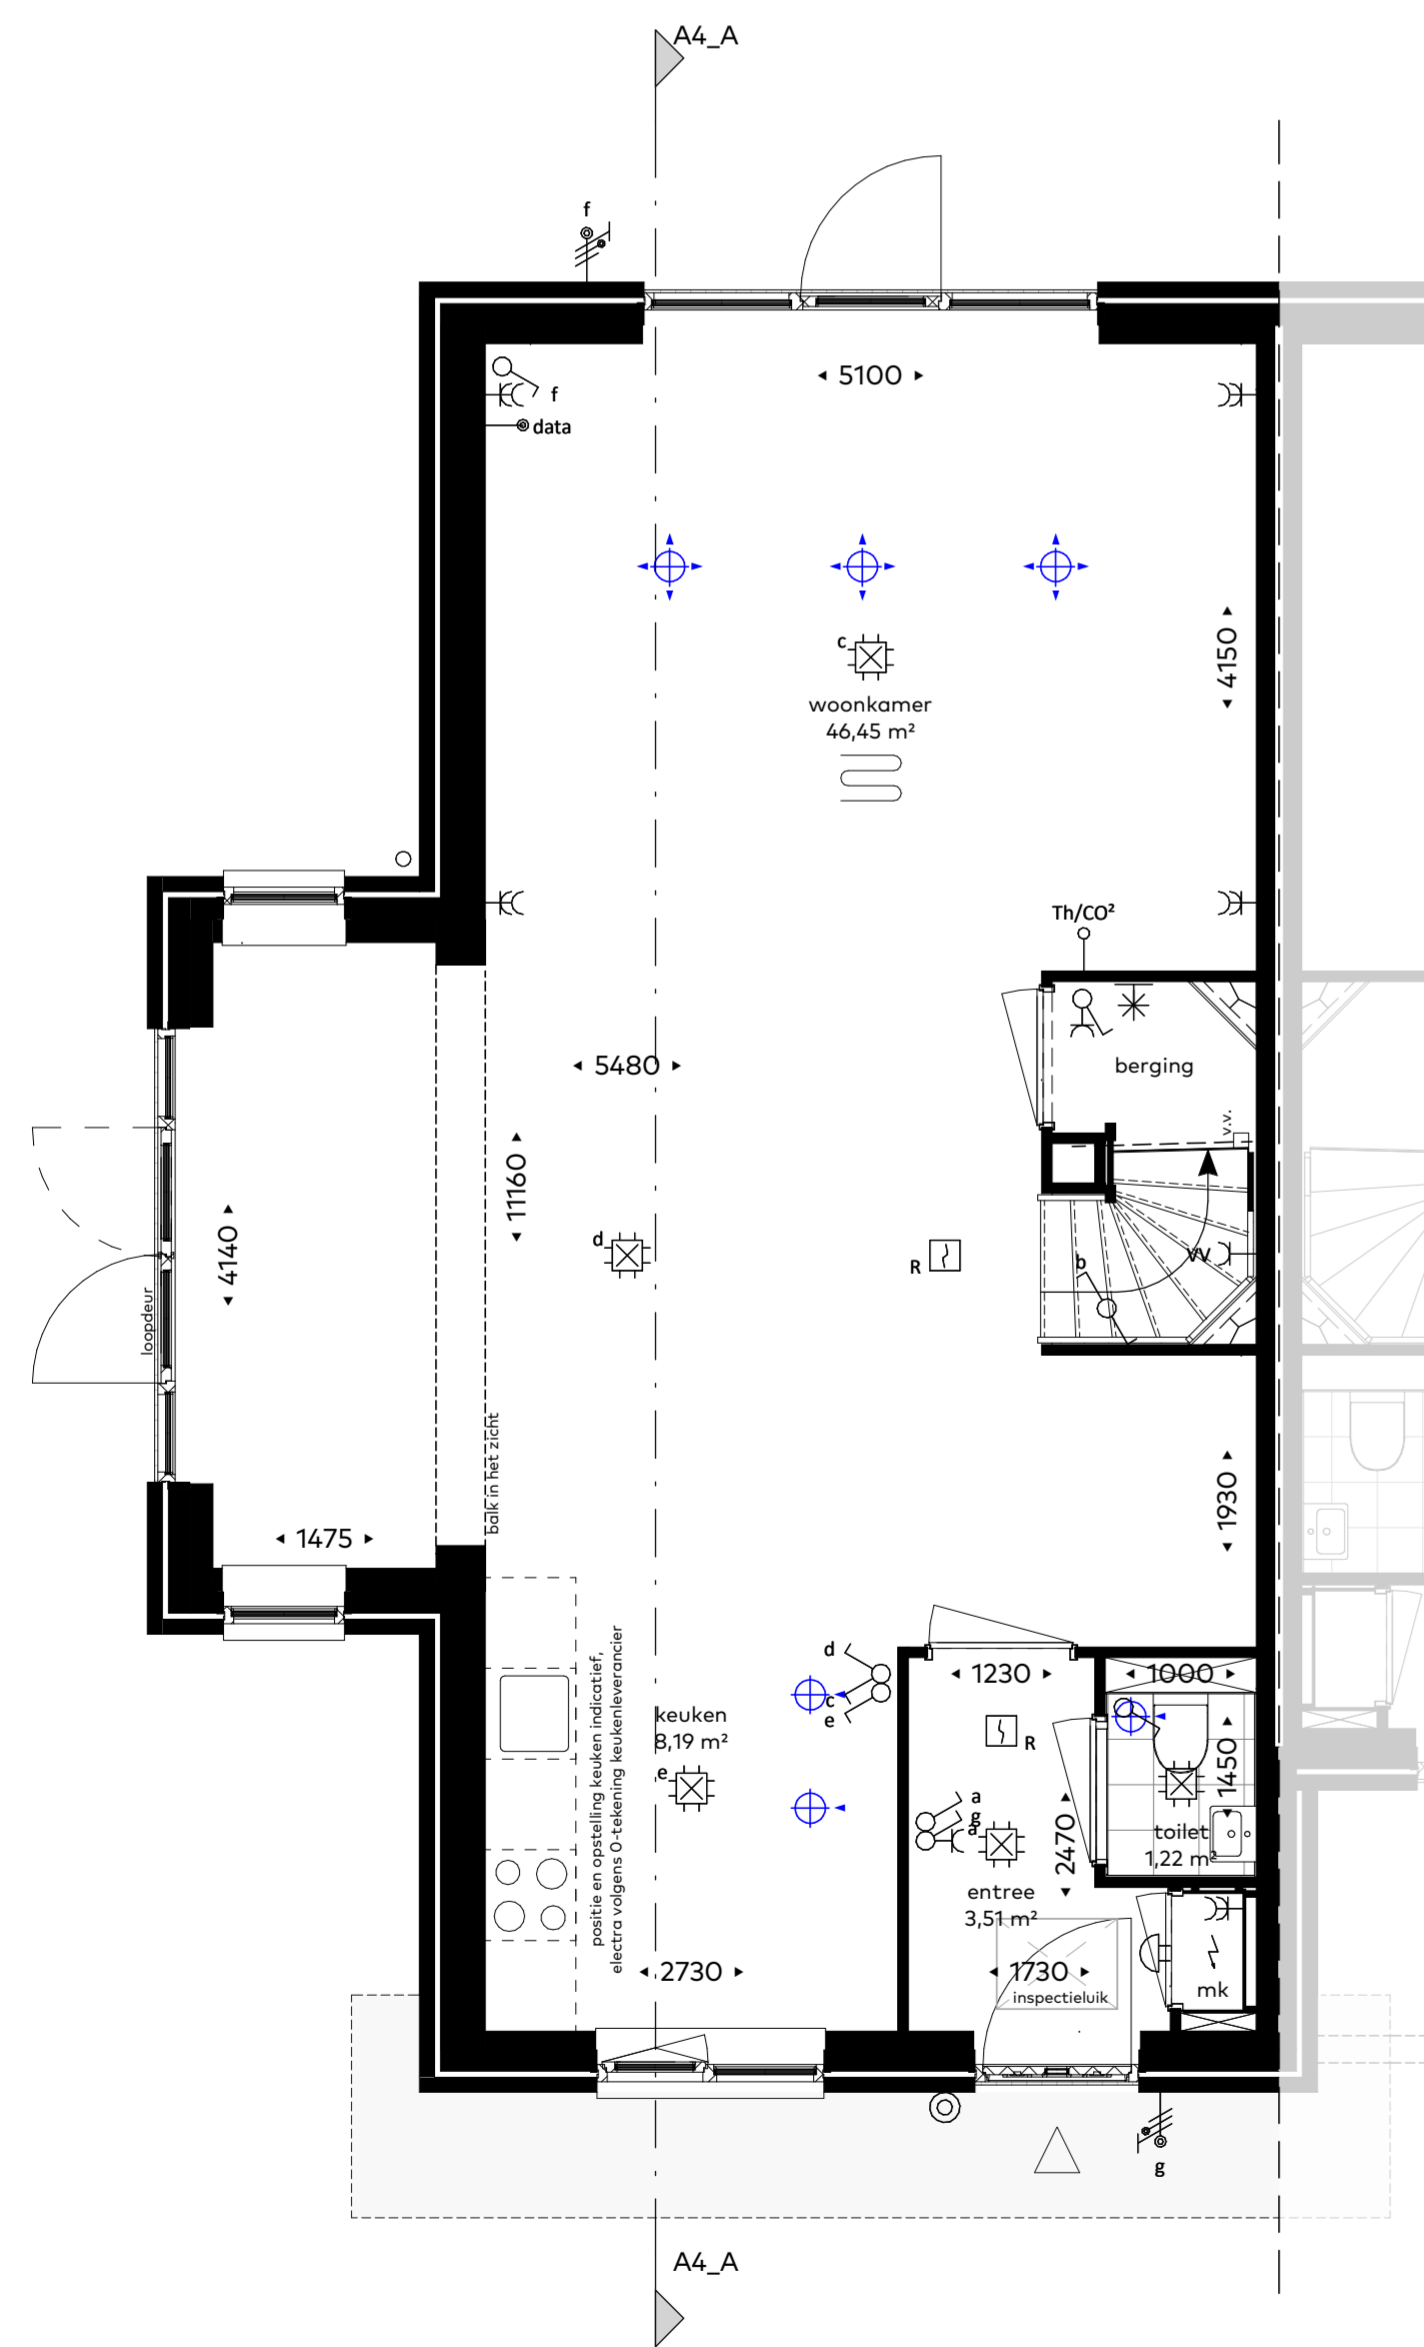

begane grond
schaal 1:50

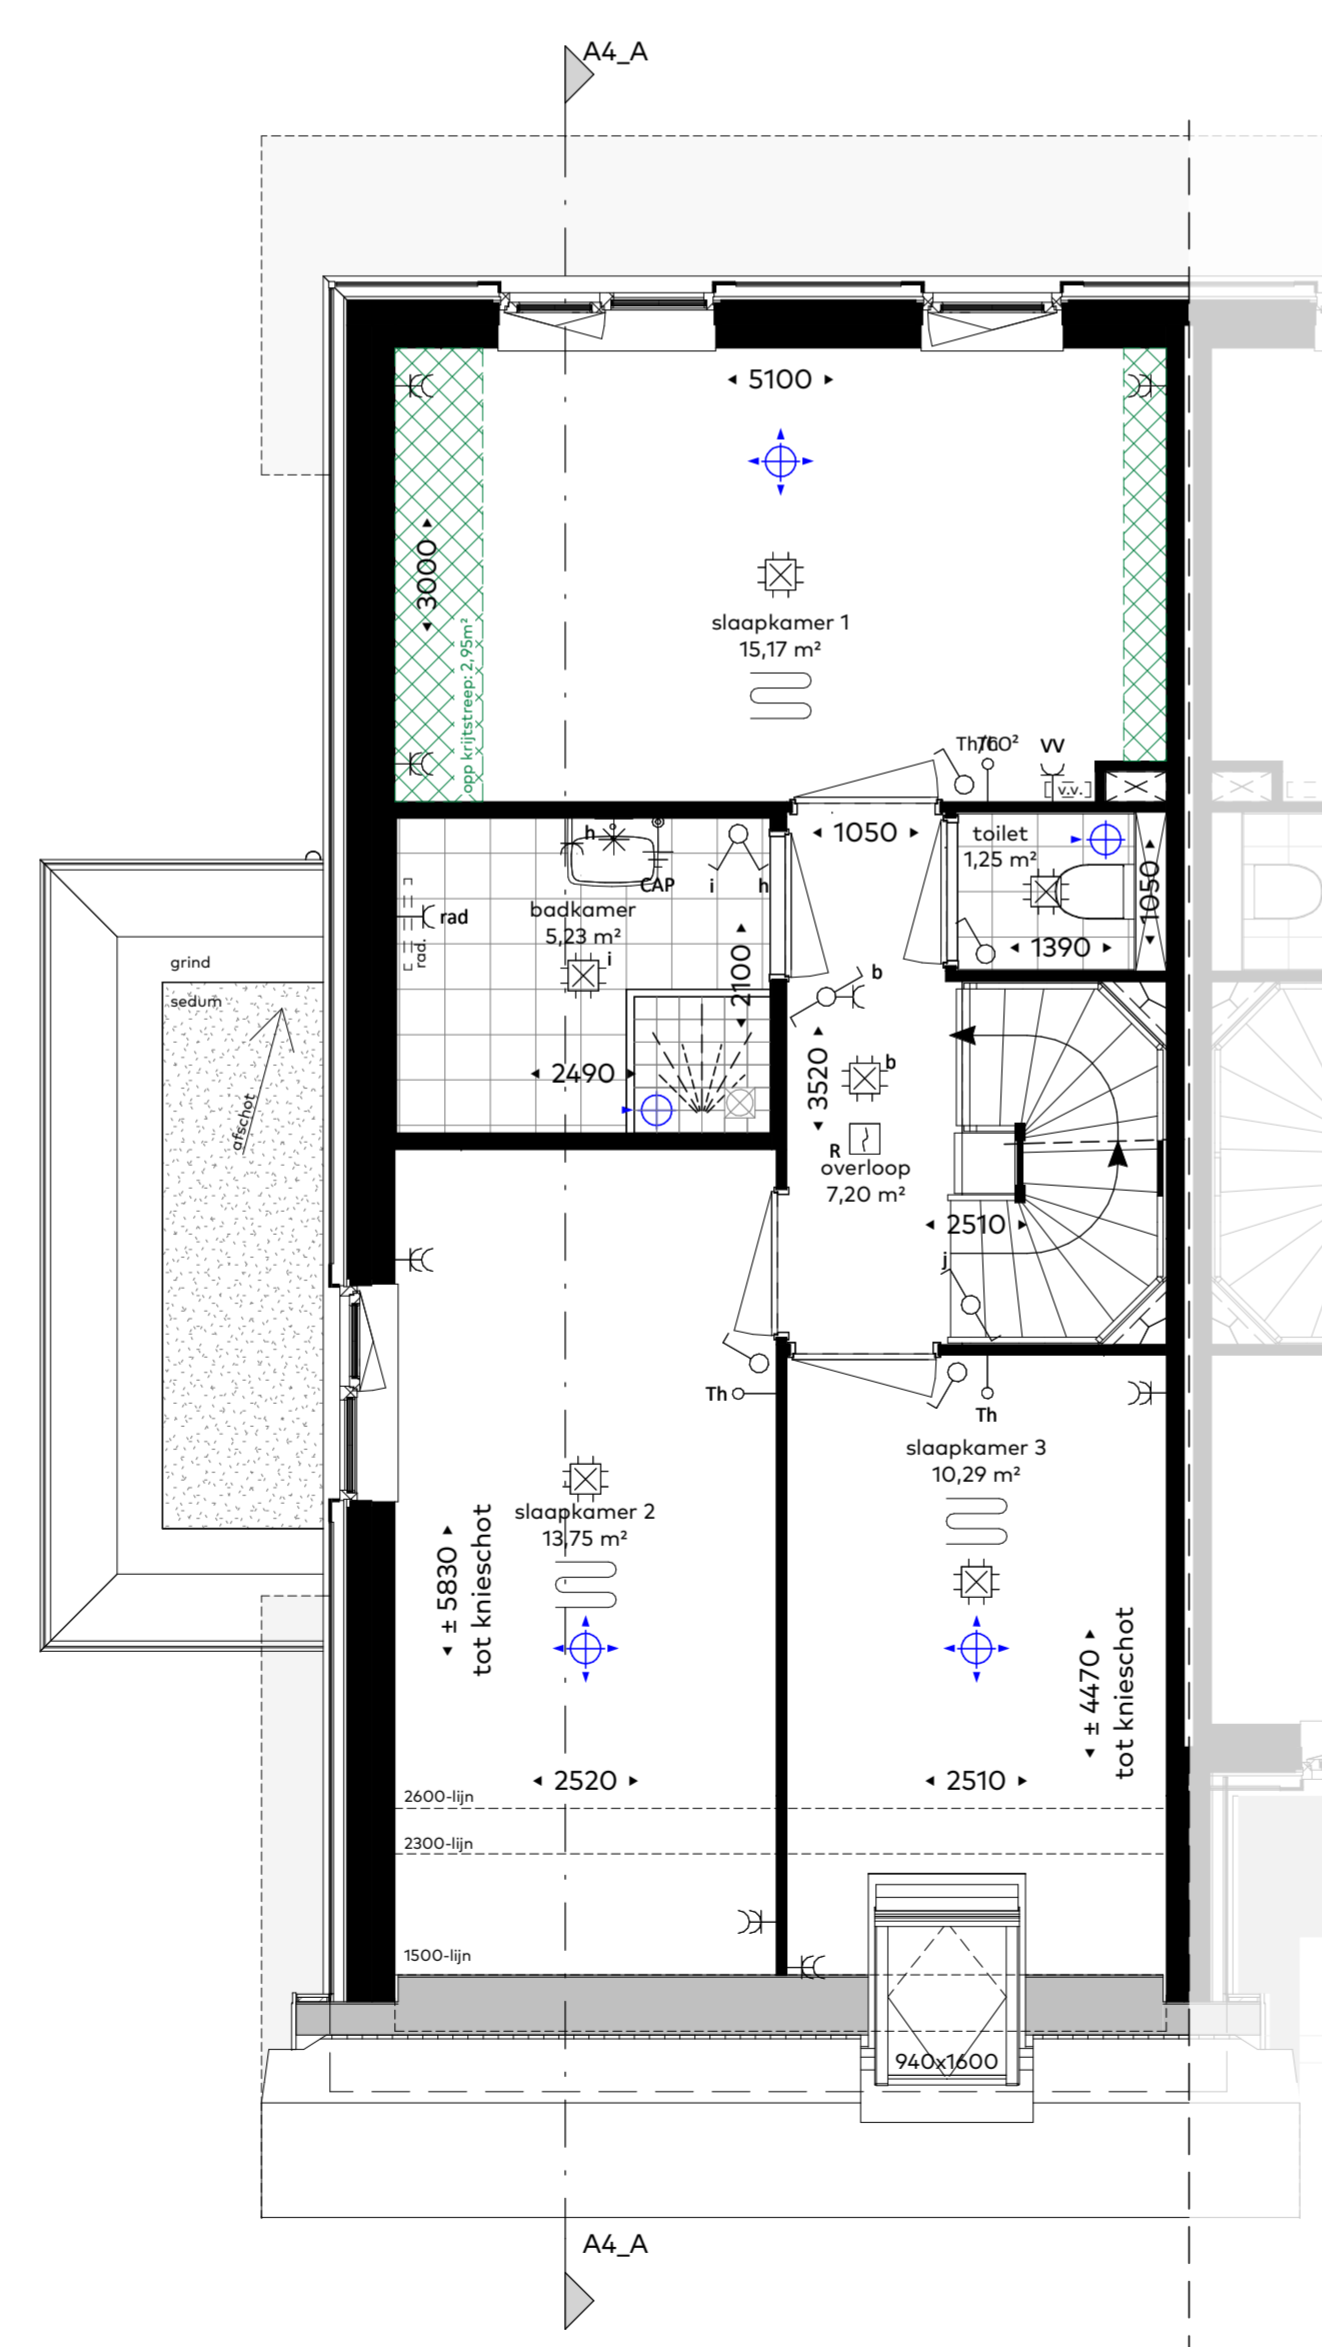

eerste verdieping
schaal 1:50

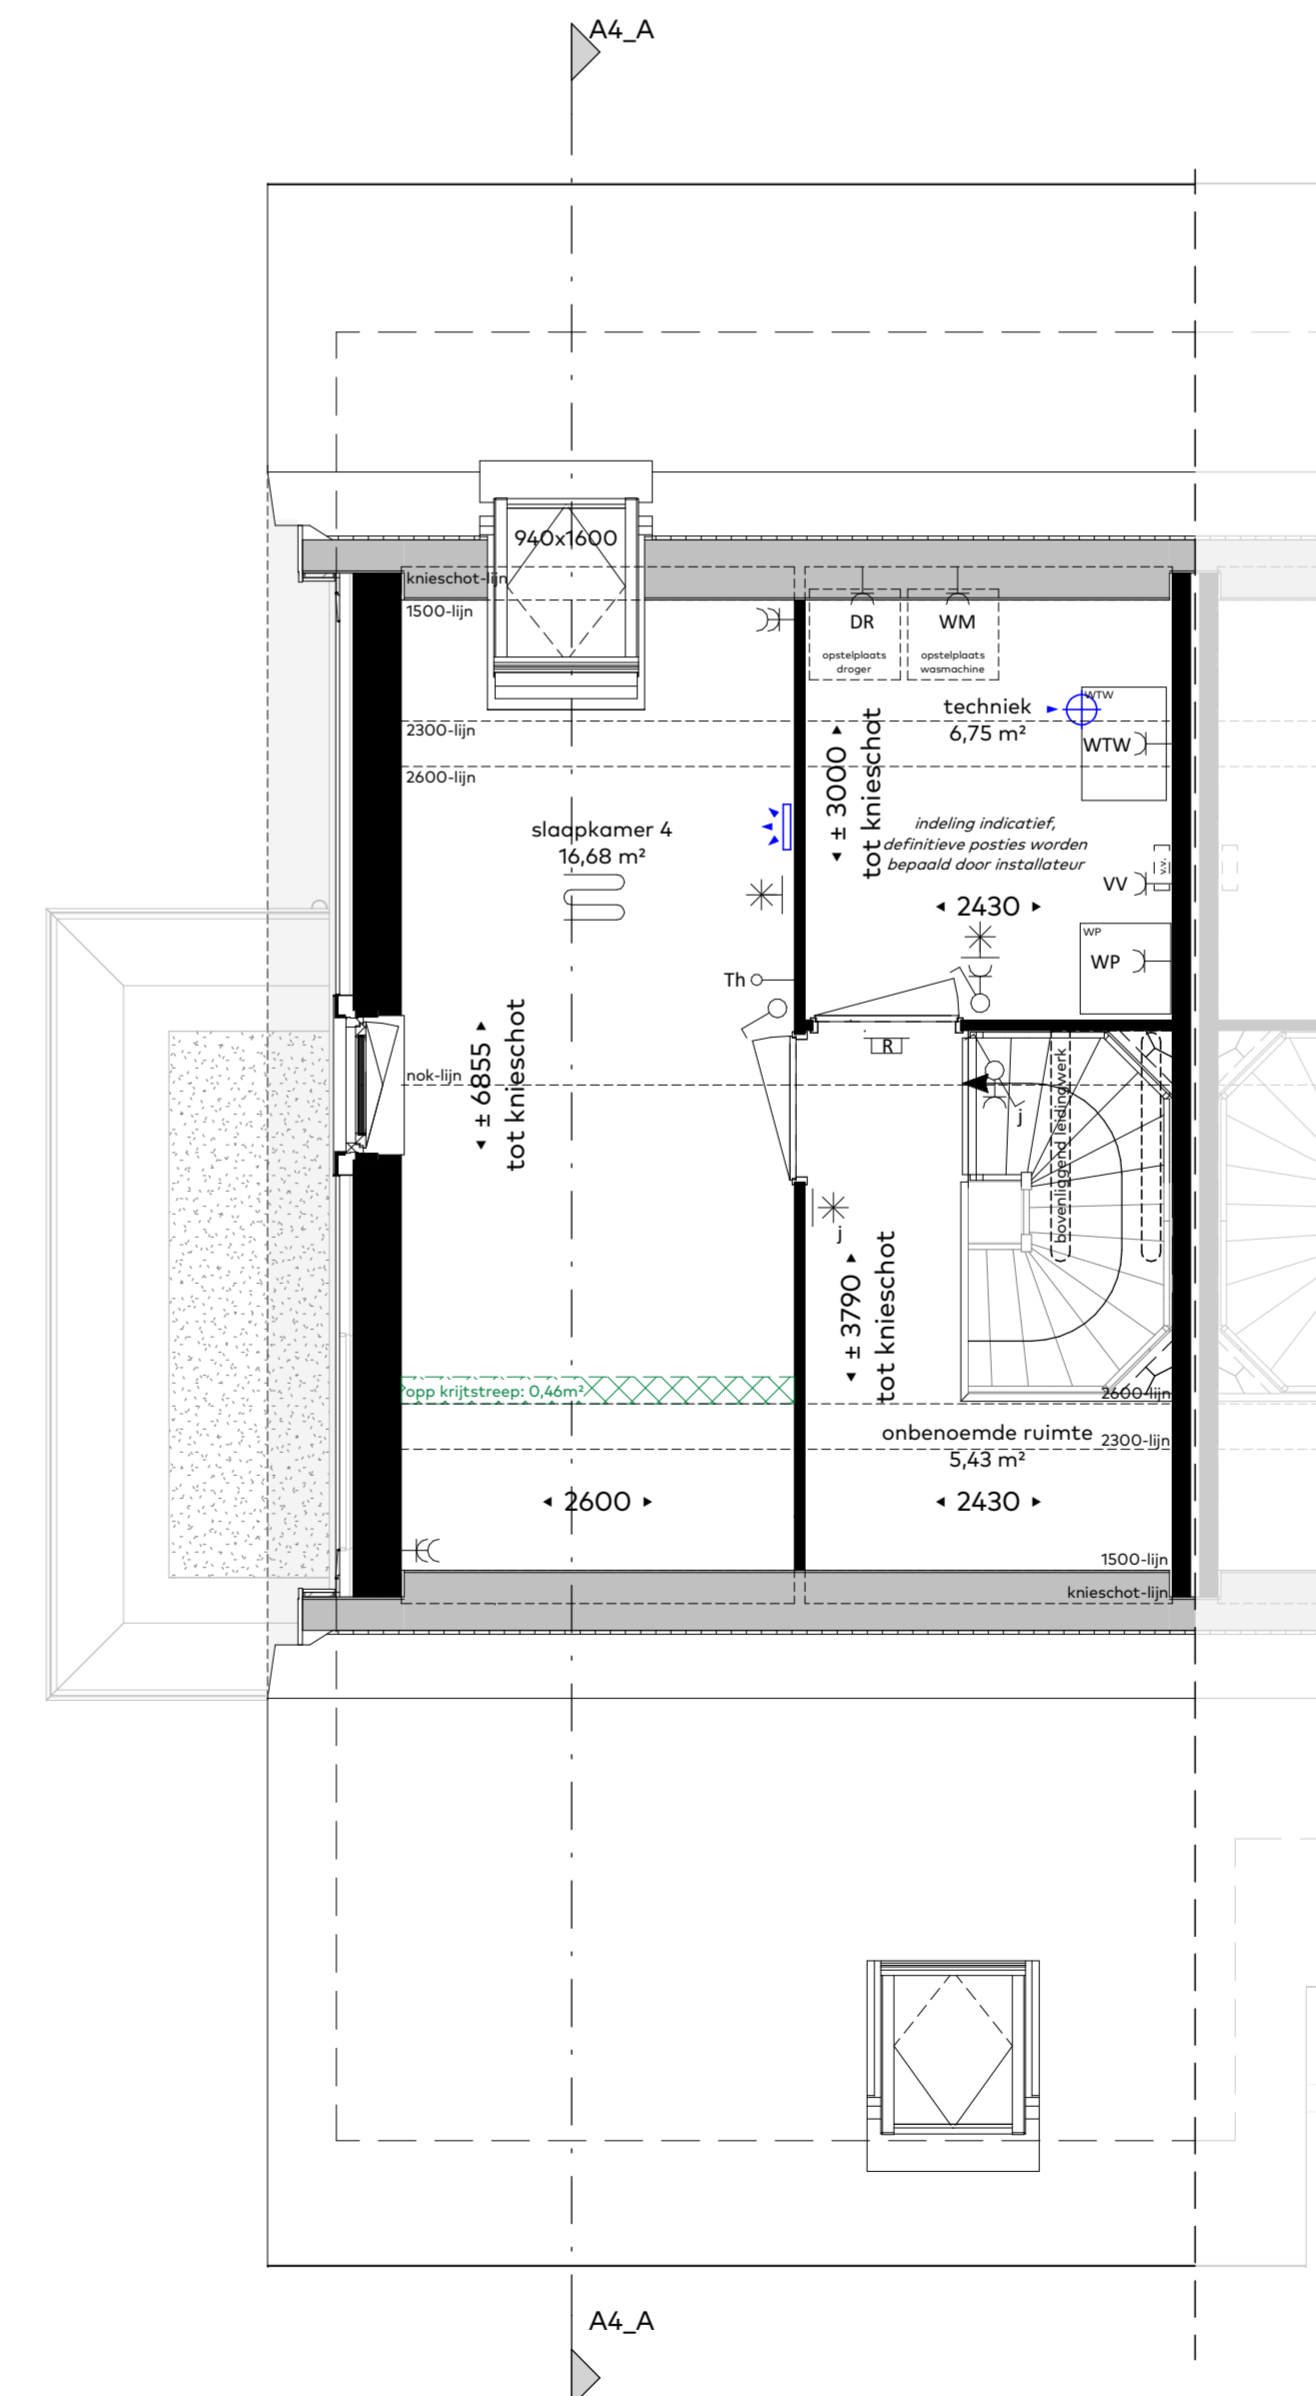

tweede verdieping
schaal 1:50

Renvooi

- alle maatvoering zijn 'circa'-maten in millimeters (mm), daarbij is er geen rekening gehouden met eventuele wandafwerkingen of vloerafwerkingen.
- maatvoering van toilet ruimten zijn inclusief inbouwreservoir.
- vermelde ruimte oppervlakten conform NEN 2580.
- wijzigingen ter voldoening aan (sem)overheidsvoorschriften en/of -voorschriften, alsmede wijzigingen in maatvoering en materiaalkeuze die tijdens de uitvoering van het werk noodzakelijk blijken, worden nadrukkelijk voorbehouden.
- alle (verblijfs)ruimte met een thermostaat zijn voorzien van vloerverwarming.
- alle op de tekening aangegeven elektrische verwarmingselementen, ventilatieventielen, lichtpunten, wandcontactdozen, schakelaars, inspectieluiken, spuwvers, installaties op het dak e.d. zijn indicatief.

	Aansluitpunt wandarmatuur		afkortingen: BV boiler
	centraaldoos (plafond)		DR wasdroger
	lichtaansluitpunt (wand)		Th thermostaat
	schakelaar, enkelpolig		Th/CO2 thermostaat, regeling ventilatie
	schakelaar, wissel		VV verdeler vloerverwarming
	schakelaar, serie		WM wasmachine
	combinatie schakelaar/wandcontactdoos		data data
	wandcontactdoos, enkelvoudig		LL ledige voorziening
	wandcontactdoos, tweevoudig		verdiepinghoge schacht
	wandcontactdoos, perilex 3 fasen		sproeirichting douche
	centraal airdpunt		afvoer douche
	aansluitpunt bedraad		mechanische luchttoevoer
	aansluitpunt onbedraad (naar meterkast)		mechanische wandtoevoer
	beldrukker		mechanische luchtafvoer
	automatische brandmelder plafond		hemelwaterafvoer
	automatische brandmelder wand		vloerverwarming

Situatie 1:1000



Woningtype : A4
 Bouwnummer : 13
 Schaal : 1:30 / 1:100 / 1:1000
 Datum : 26/06/2024
 Formaat : 60x90cm

Koperscontracttekening - basis



Waelse Tuin
 'S-GRAVENZANDE

