



voorgevel
schaal 1:100




rechterzijgevel
schaal 1:100

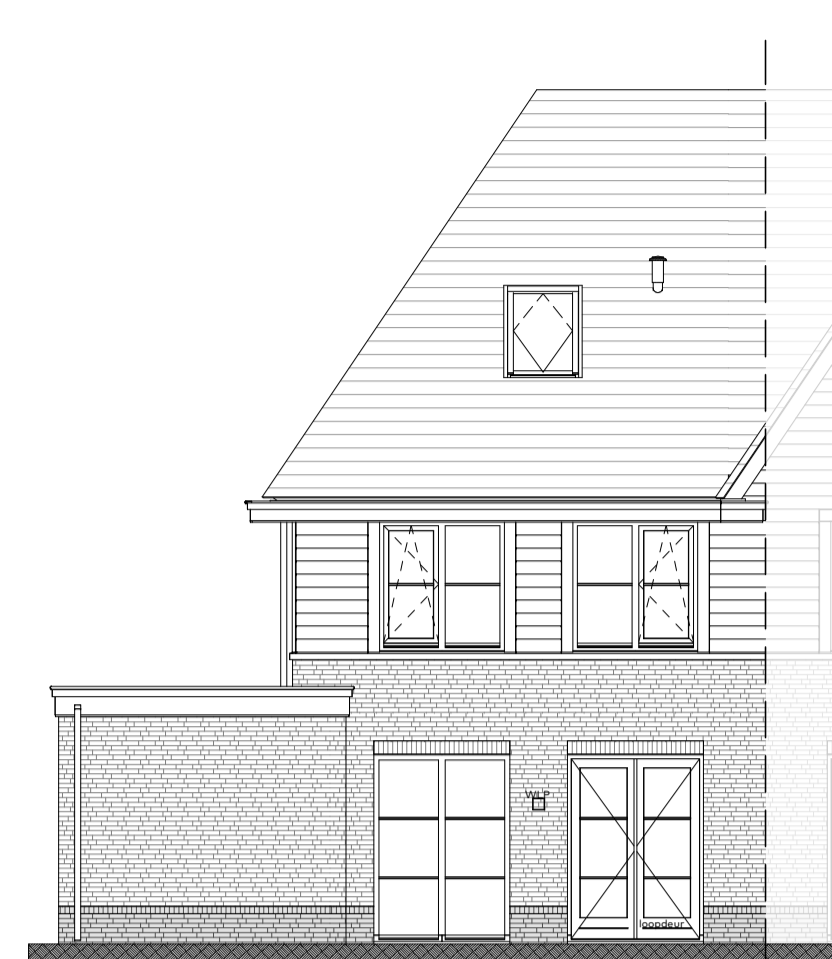


achtergevel
schaal 1:100

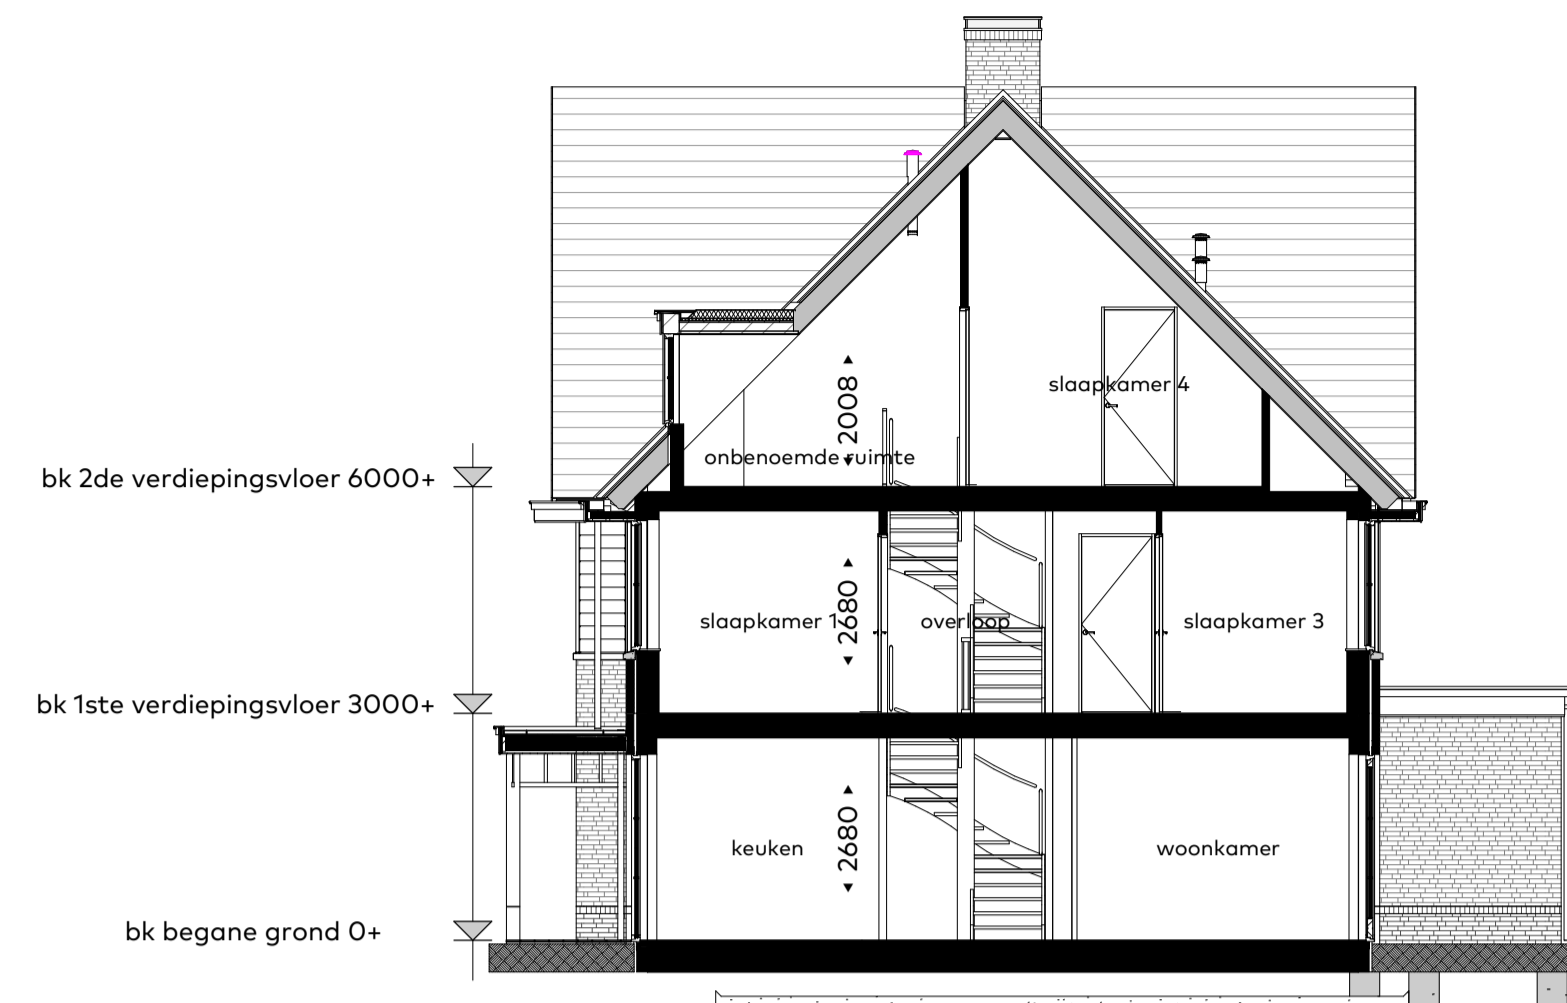


doorsnede B1-A
schaal 1:100

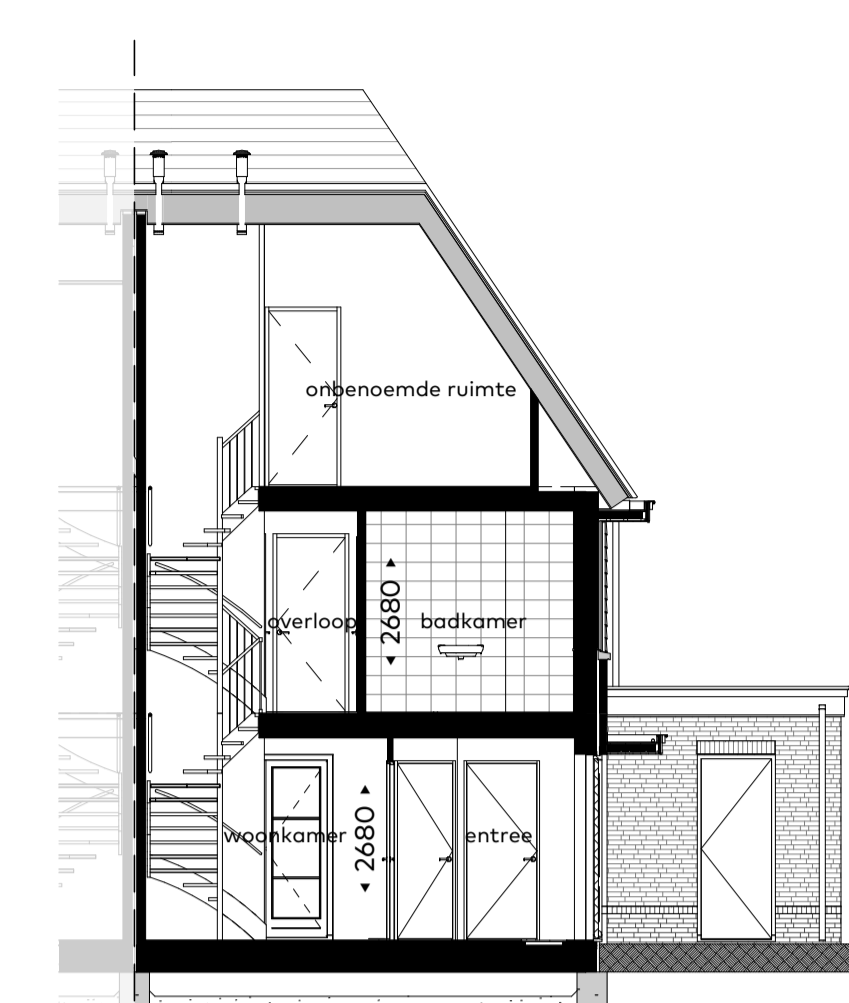


doorsnede B1-B
schaal 1:100

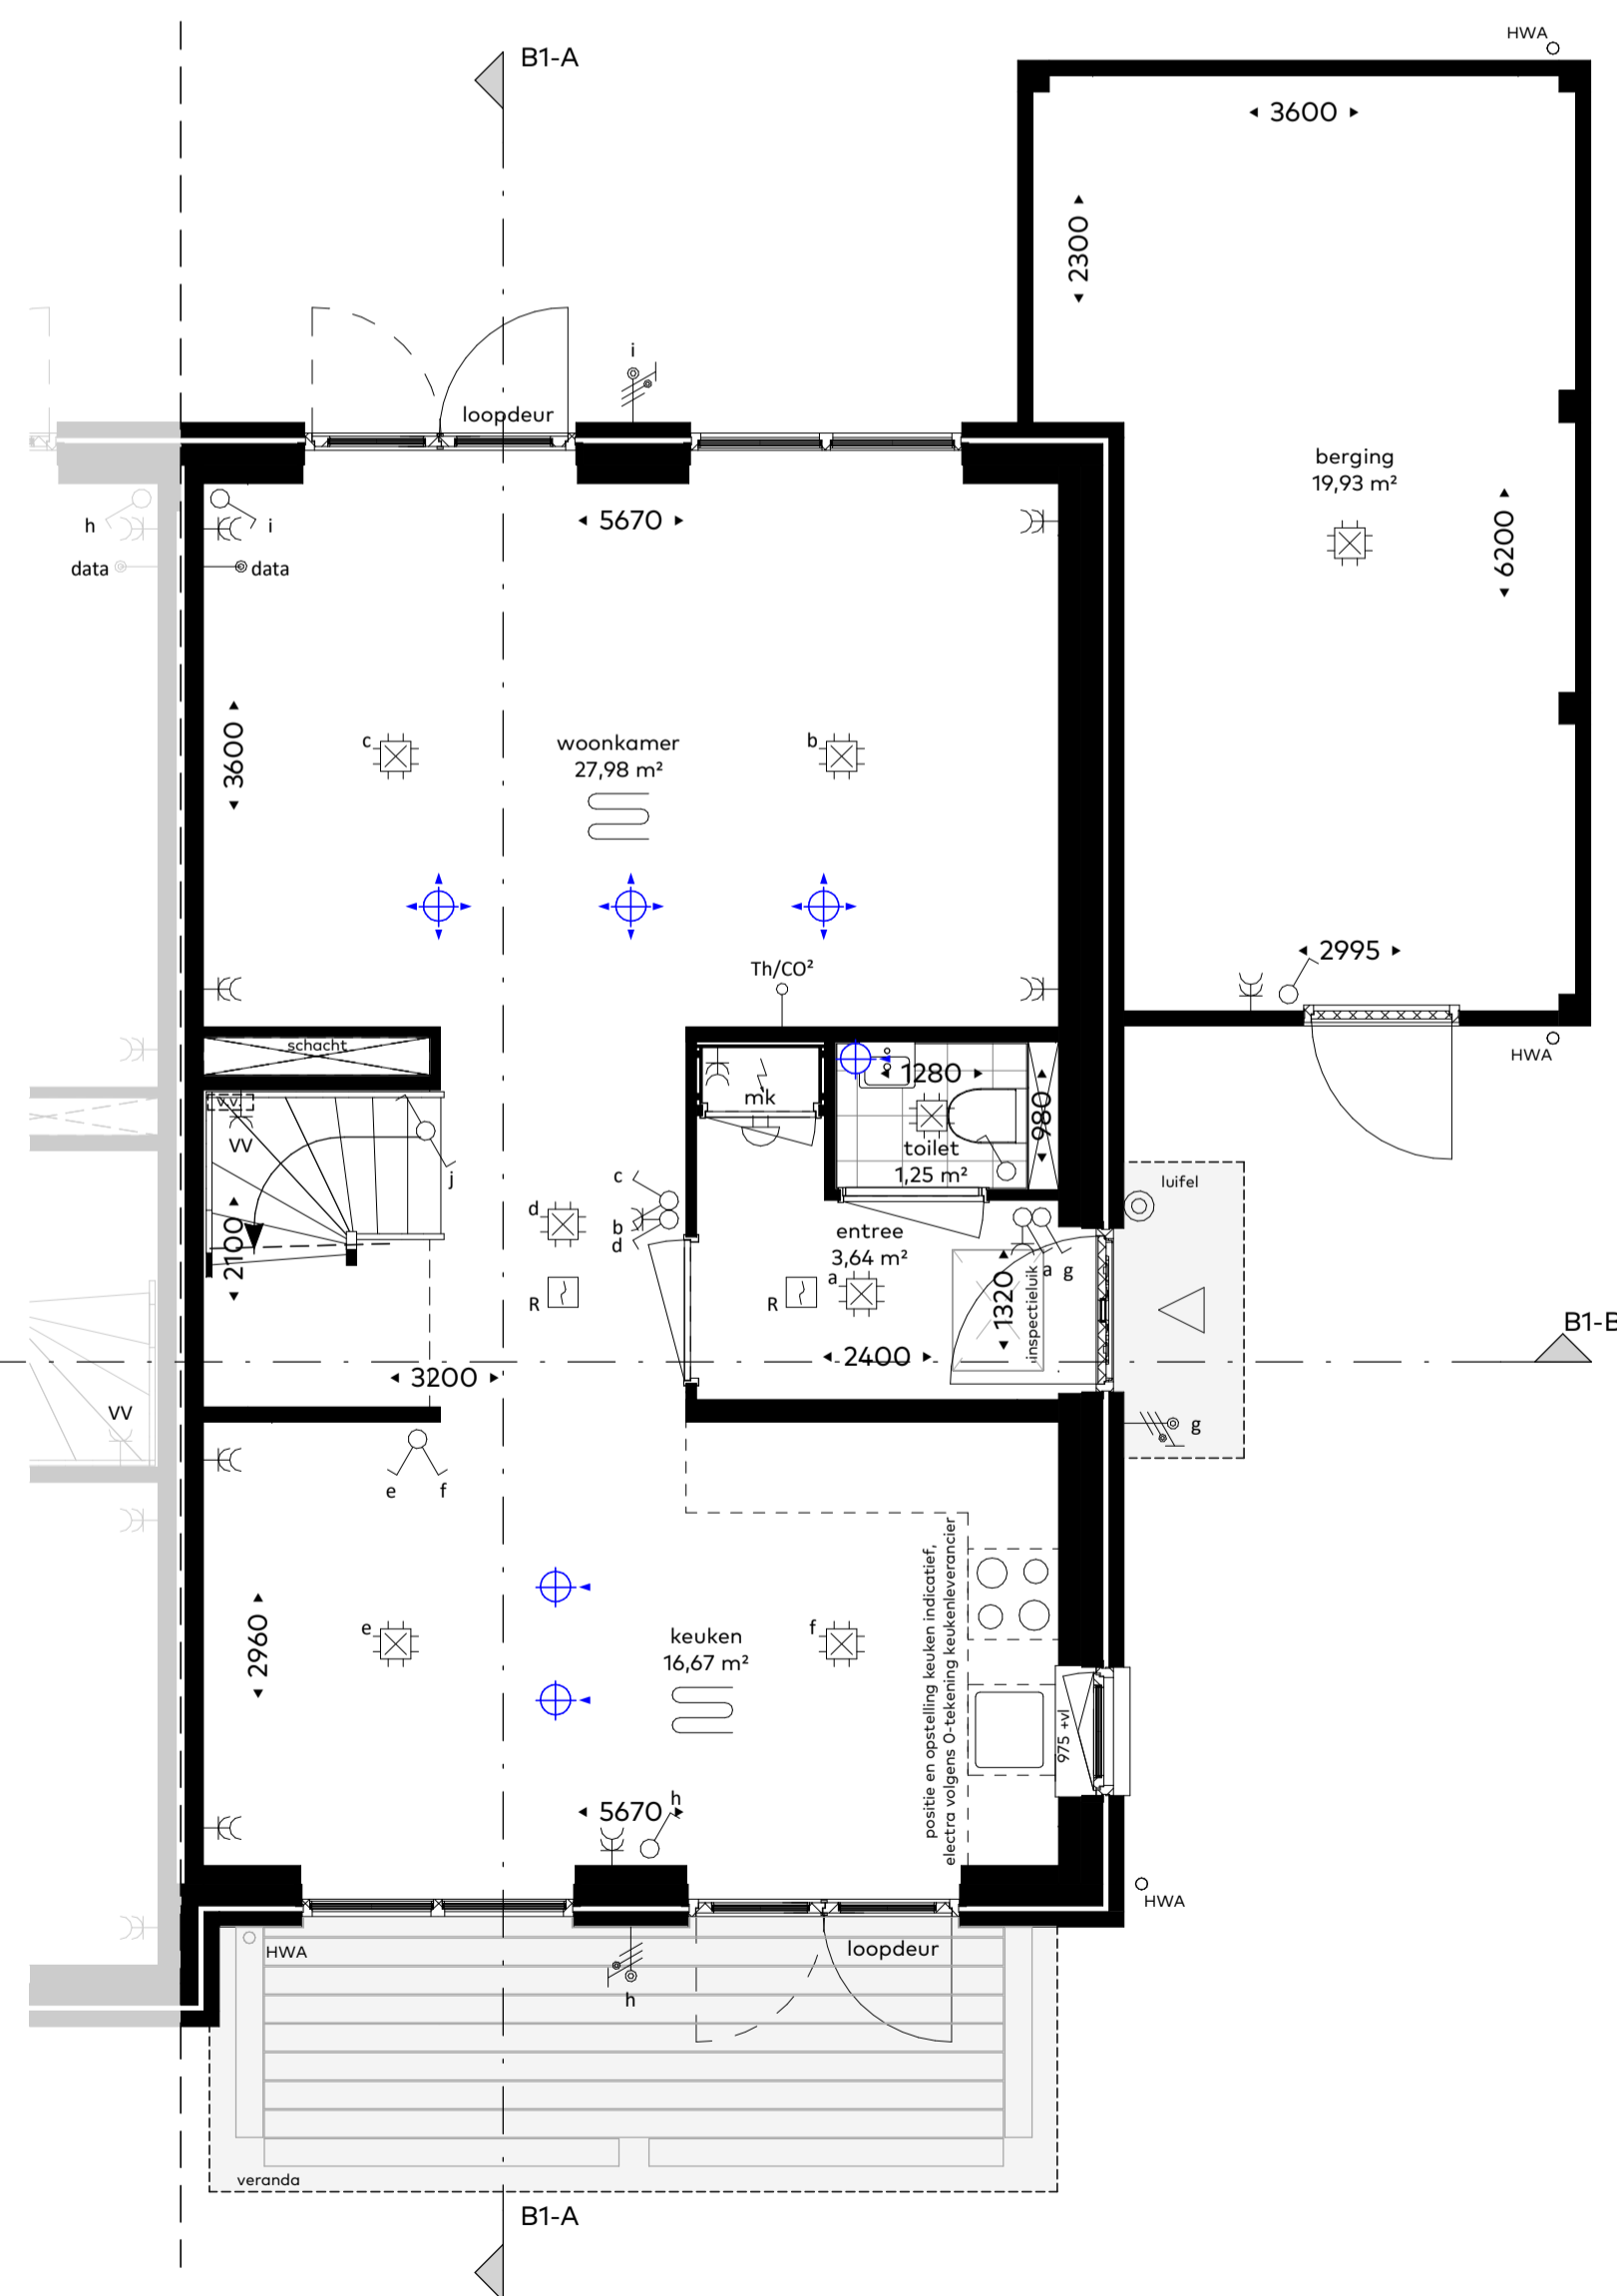

begane grond
schaal 1:50

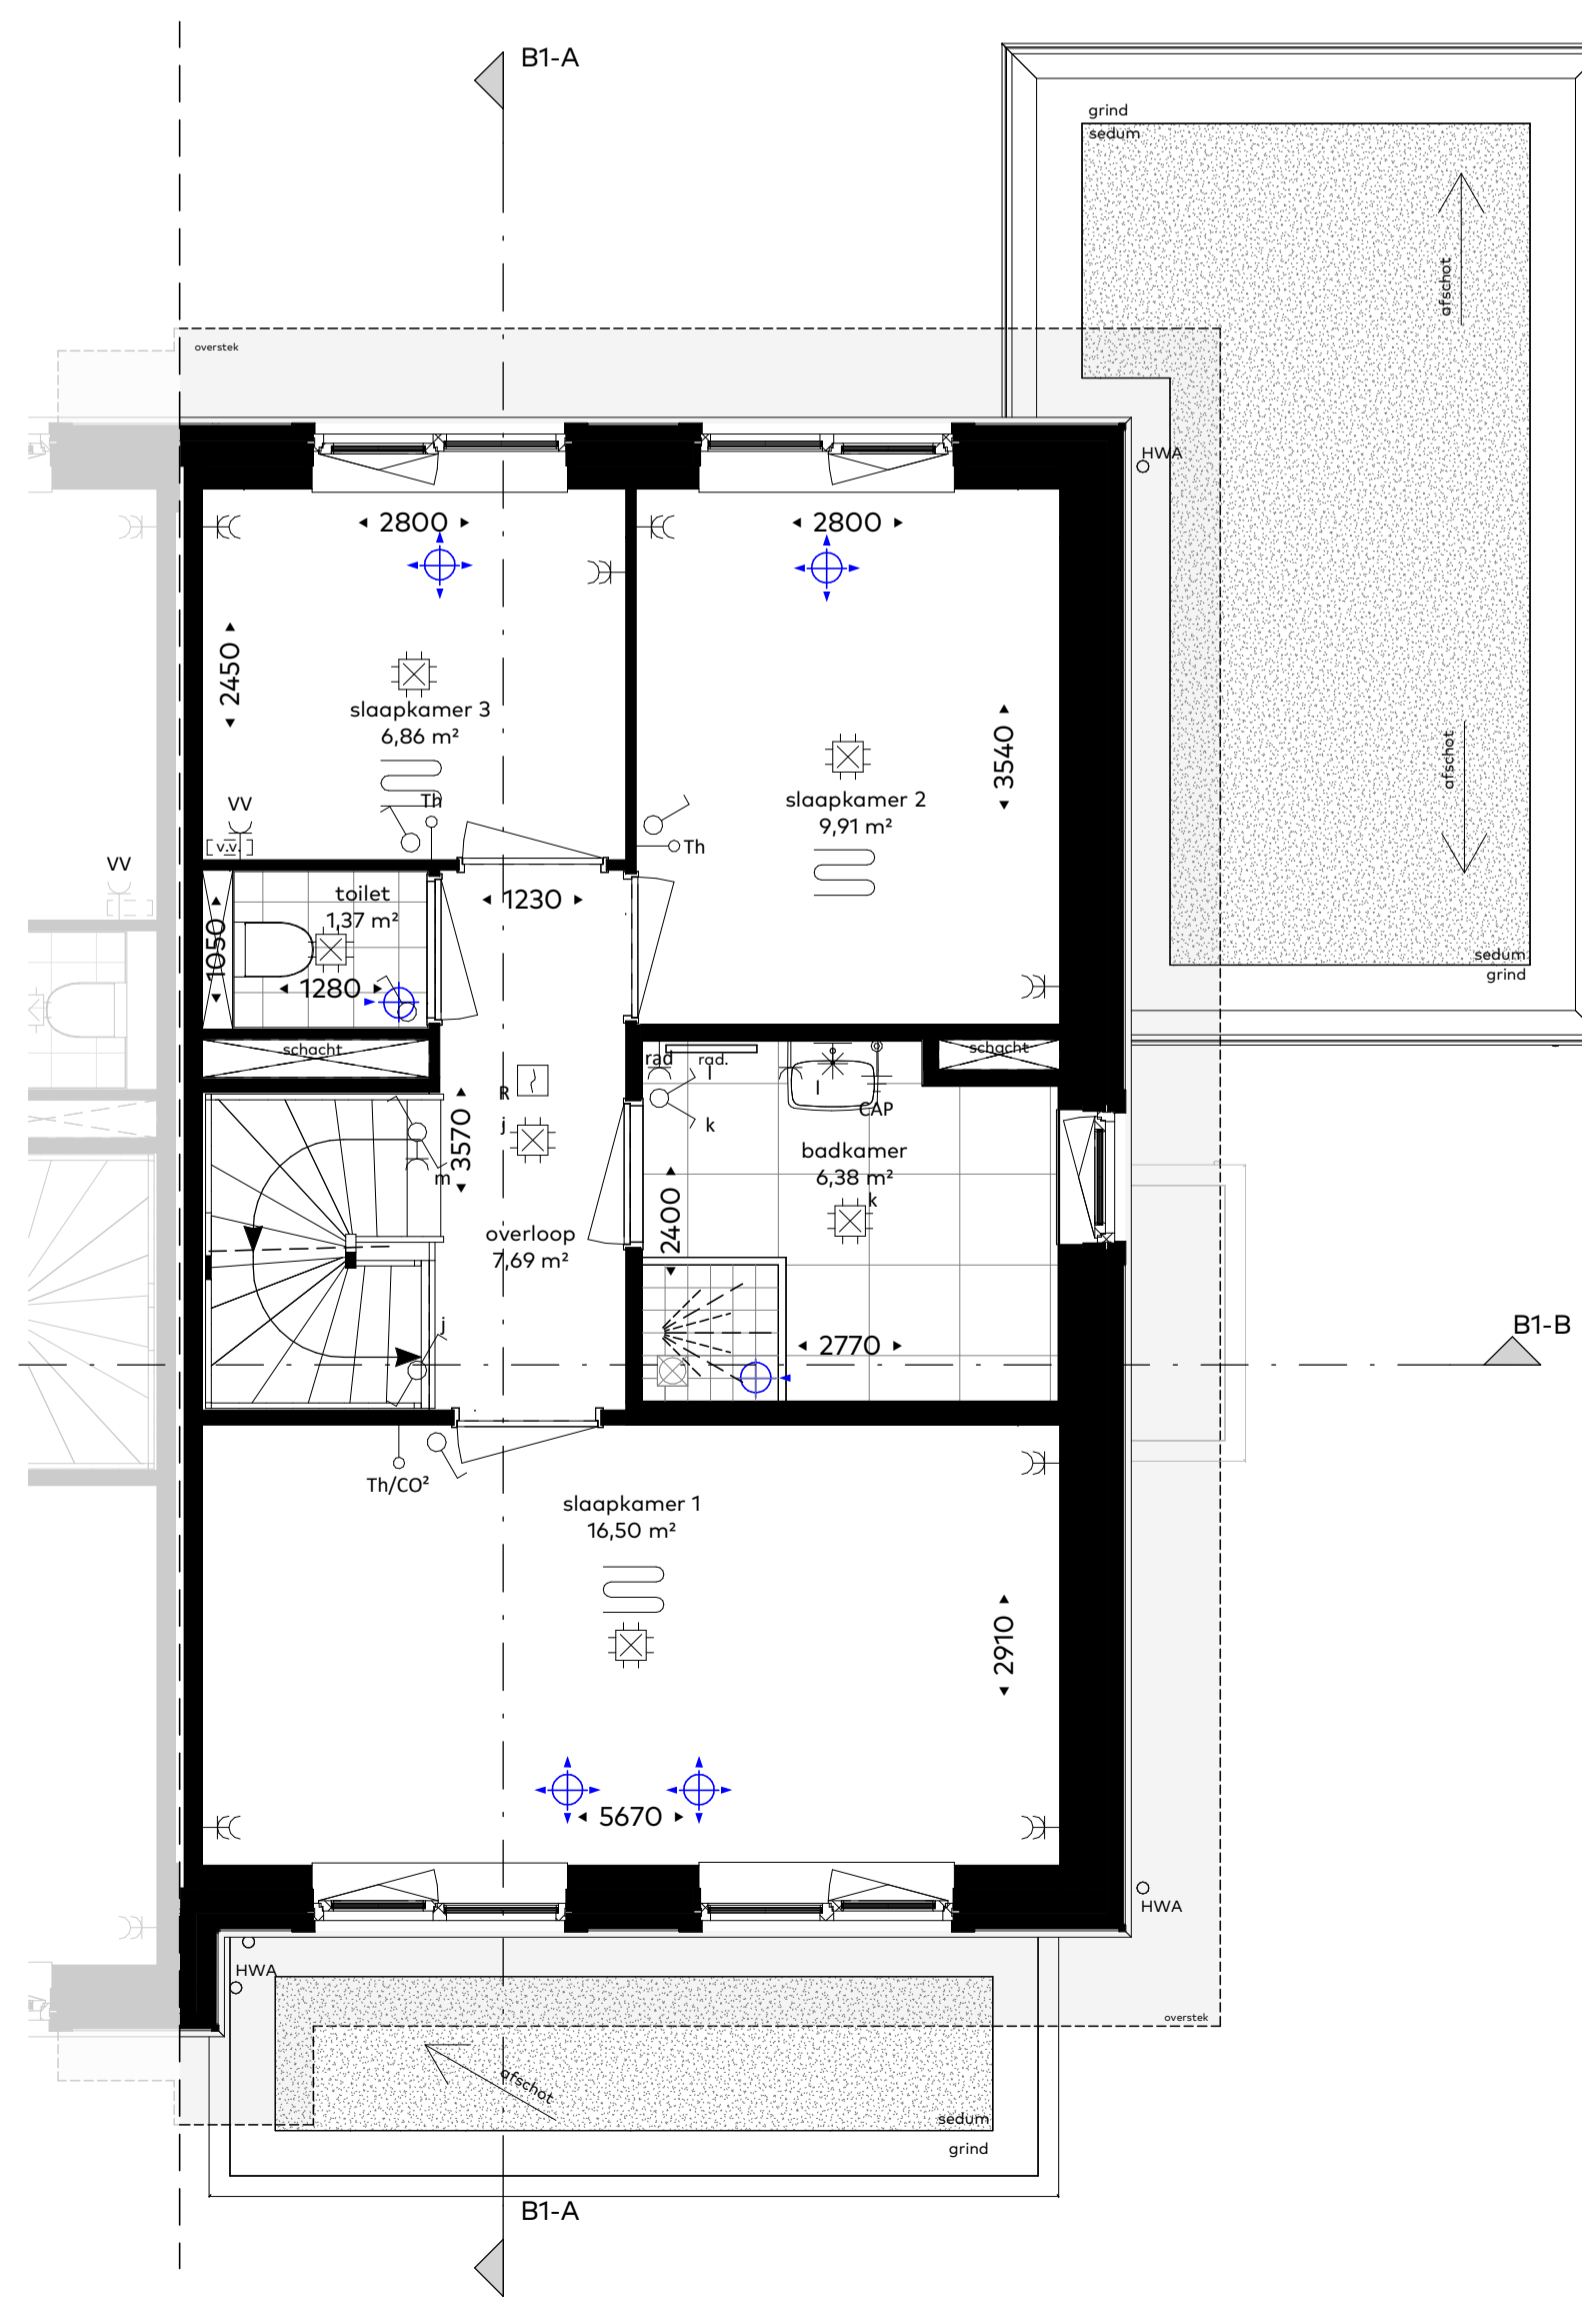

eerste verdieping
schaal 1:50

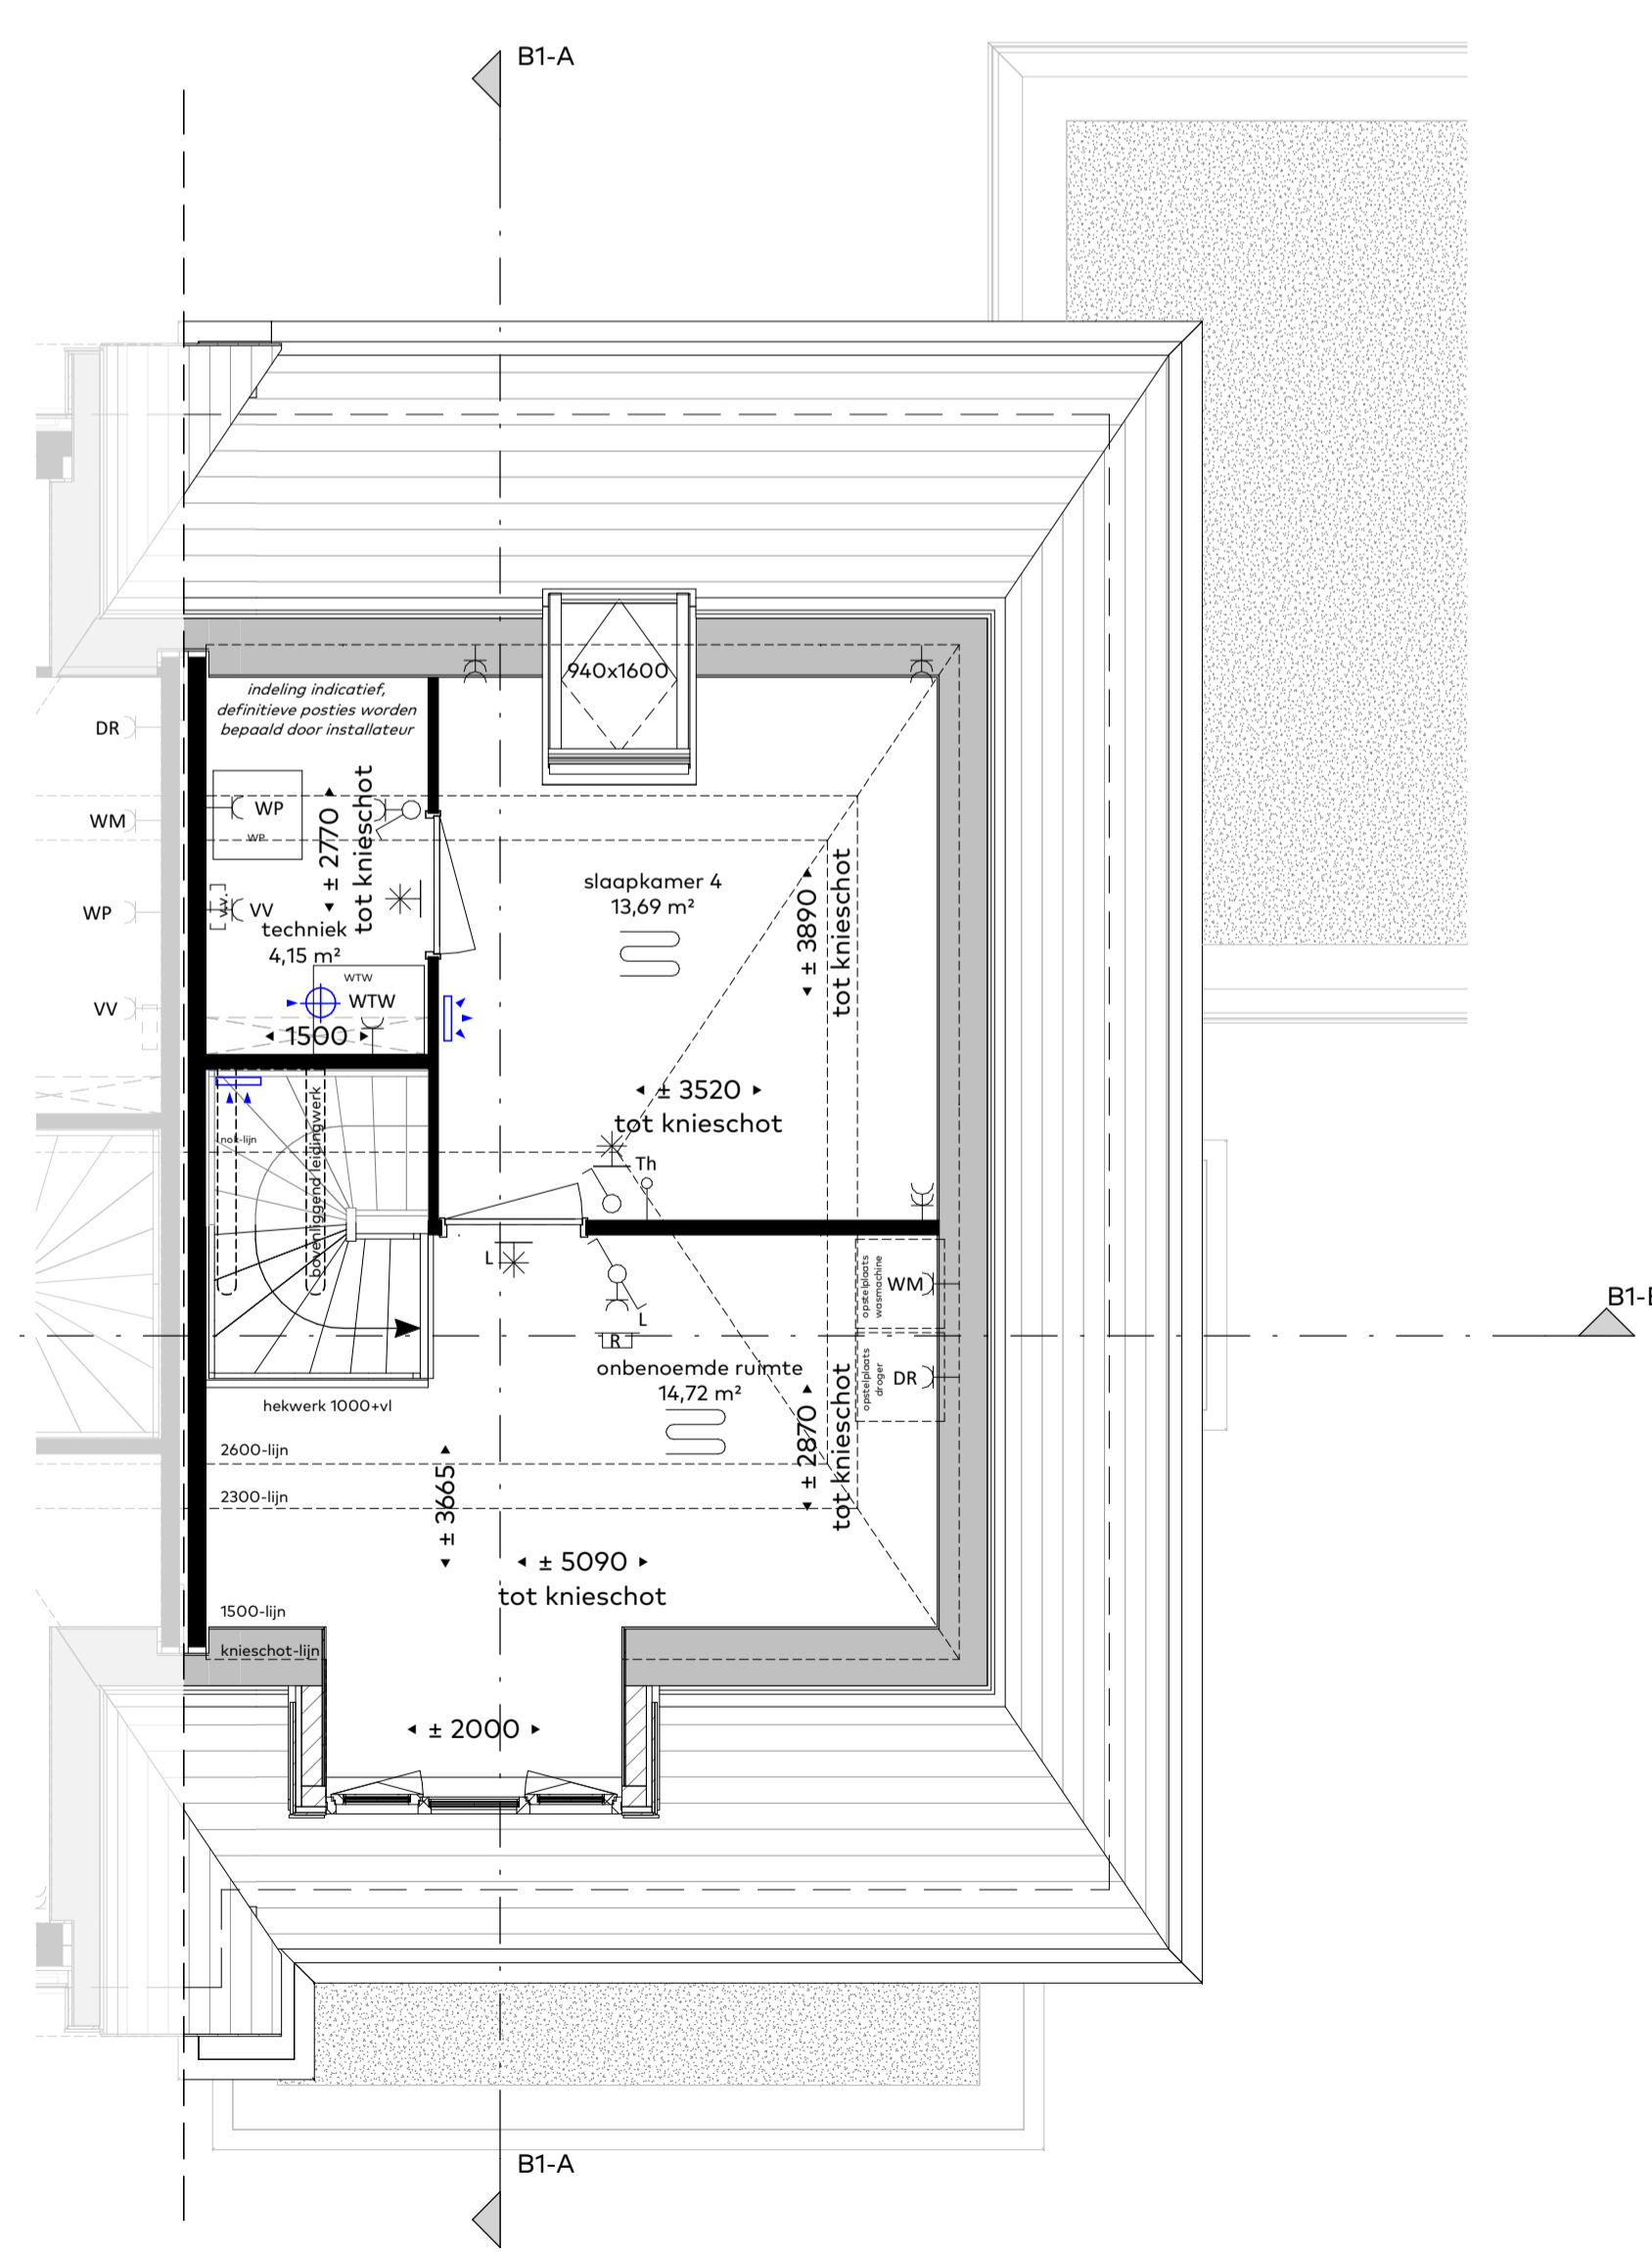

tweede verdieping
schaal 1:50

Renvooi

- alle maatvoering zijn 'circa'-maten in millimeters (mm), daarbij is er geen rekening gehouden met eventuele wandafwerkingen of vloerafwerkingen.
- maatvoering van toiletruimten zijn inclusief inbouwreservoir.
- vermelde ruimte oppervlakten conform NEN 2580.
- wijzigingen ter voldoening aan (sem)overheidsvoorschriften en/of -voorschriften, alsmede wijzigingen in maatvoering en materiaalkeuze die tijdens de uitvoering van het werk noodzakelijk blijken, worden nadrukkelijk voorbehouden.
- alle (verblijfs)ruimte met een thermostaat zijn voorzien van vloerverwarming.
- alle op de tekening aangegeven elektrische verwarmingselementen, ventilatieventielen, lichtpunten, wandcontactdozen, schakelaars, inspectieluiken, spuwvers, installaties op het dak e.d. zijn indicatief.


	Aansluitpunt wandarmatuur		afkorting:
	centraaldoos (plafond)		BV boilervat
	lichtaansluitpunt (wand)		DR wasdroger
	schakelaar, enkelpolig		Th thermostaat
	schakelaar, wissel		Th/CO² thermostaat, regeling vloerverwarming
	schakelaar, serie		VV verdeler vloerverwarming
	combinatie schakelaar/wandcontactdoos		WM wasmachine
	wandcontactdoos, enkelvoudig		WTW warmte terugwinunit
	wandcontactdoos, tweevoudig		data data
	wandcontactdoos, perilex 3 fasen		LL ledige voorziening
	centraal aardpunt		verlaagd plafond
	aansluitpunt bedraad		verdiepinghoge schacht
	aansluitpunt onbedraad (naar meterkast)		sproeirichting douche
	bedrukker		afvoer douche
	automatische brandmelder plafond		mechanische luchttoevoer
	automatische brandmelder wand		mechanische wandtoevoer
			luchtdoorvoer rooster
			mechanische luchtafvoer
			hemelwaterafvoer
			vloerverwarming

Situatie 1:1000



Woningtype : B1-pannen
 Bouwnummer : 12
 Schaal : 1:50 / 1:100 / 1:1000
 Datum : 26/06/2024
 Formaat : 60x100cm

Koperscontracttekening - basis

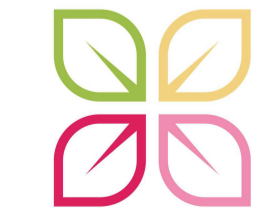

Waelse Tuin
 'S-GRAVENZANDE

