



voorgevel
schaal 1:100




linkerzijgevel
schaal 1:100




achtergevel
schaal 1:100

bk 2de verdiepingvloer 6000+
bk 1ste verdiepingvloer 3000+
bk begane grond 0+

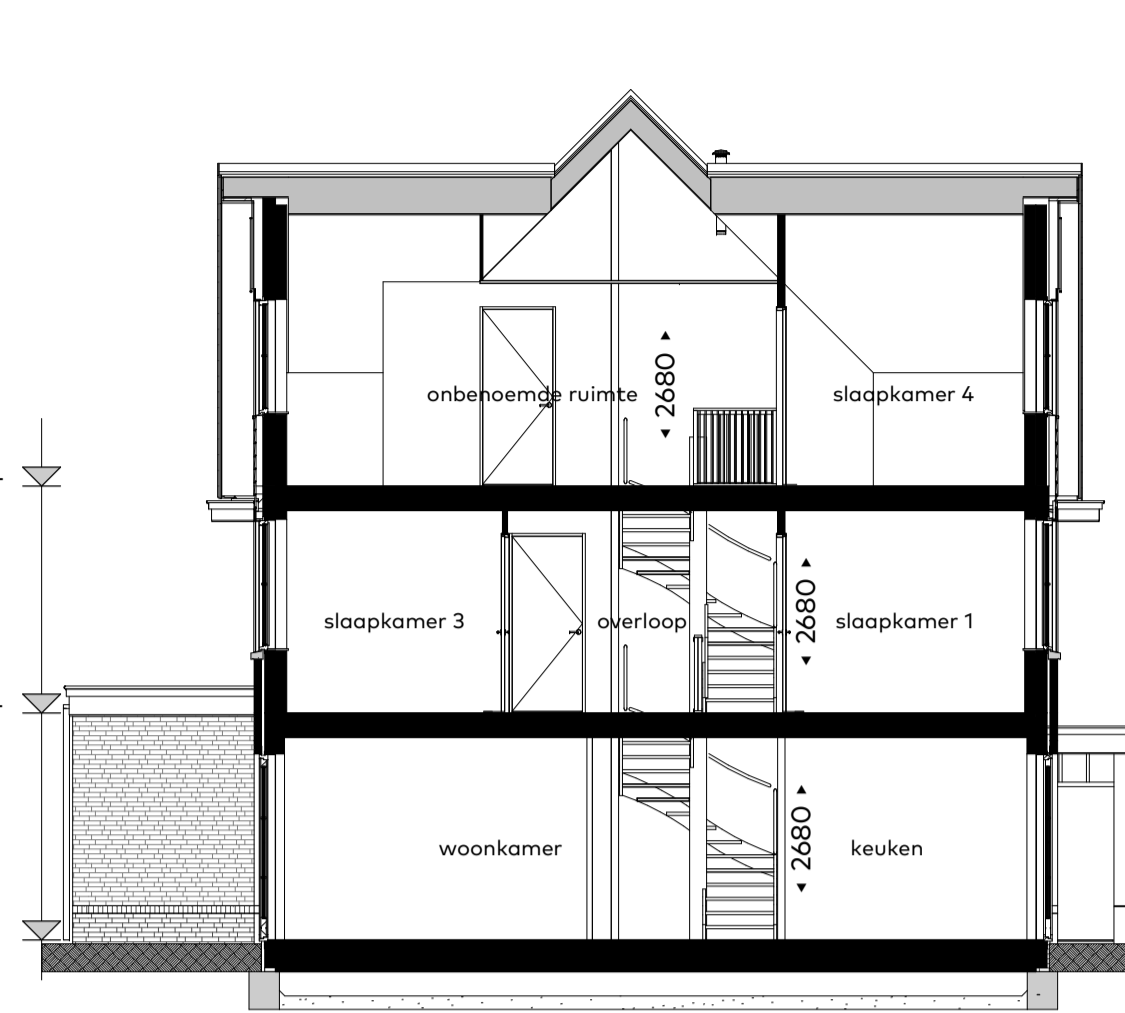

doorsnede B2-A
schaal 1:100

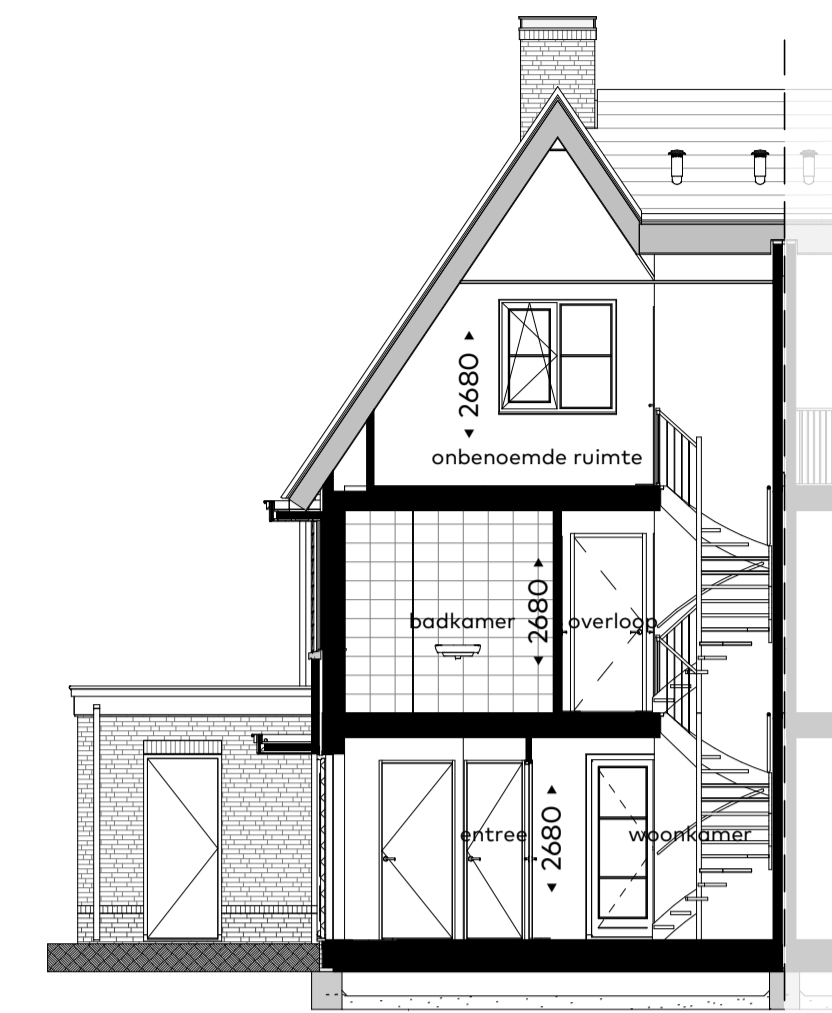


doorsnede B2-B
schaal 1:100


Renvooi

- alle maatvoering zijn 'circa'-maten in millimeters (mm), daarbij is er geen rekening gehouden met eventuele wandafwerkingen of vloerafwerkingen.
- maatvoering van toiletruimten zijn inclusief inbouwreservoir.
- vermelde ruimte oppervlakten conform NEN 2580.
- wijzigingen ter voldoening aan (sem)overheidsvoorschriften en/of -voorschriften, alsmede wijzigingen in maatvoering en materiaalkeuze die tijdens de uitvoering van het werk noodzakelijk blijken, worden nadrukkelijk voorbehouden.
- alle (verblijfs)ruimte met een thermostaat zijn voorzien van vloerverwarming.
- alle op de tekening aangegeven elektrische verwarmingselementen, ventilatieventielen, lichtpunten, wandcontactdozen, schakelaars, inspectieluiken, spuwvers, installaties op het dak e.d. zijn indicatief.


	Aansluitpunt wandarmatuur		afkorting: boilervat
	centraaldoos (plafond)		wasdroger
	lichtaansluitpunt (wand)		thermostaat
	schakelaar, enkelpolig		thermostaat, regeling ventilatie
	schakelaar, wissel		verdelers vloerverwarming
	schakelaar, serie		wasmachine
	combinatie schakelaar/wandcontactdoos		warmte terugwinunit
	wandcontactdoos, enkelvoudig		data
	wandcontactdoos, tweevoudig		ledige voorziening
	wandcontactdoos, perilex 3 fasen		verlaagd plafond
	centraal aardpunt		verdiepinghoge schacht
	aansluitpunt bedraad		sproeiring douche
	aansluitpunt onbedraad (naar meterkast)		afvoer douche
	bedrukker		mechanische luchttoevoer
	schel		mechanische wandtoevoer
	automatische brandmelder plafond		luchtdoorvoer rooster
	automatische brandmelder wand		mechanische luchtafvoer
			hemelwaterafvoer
			vloerverwarming

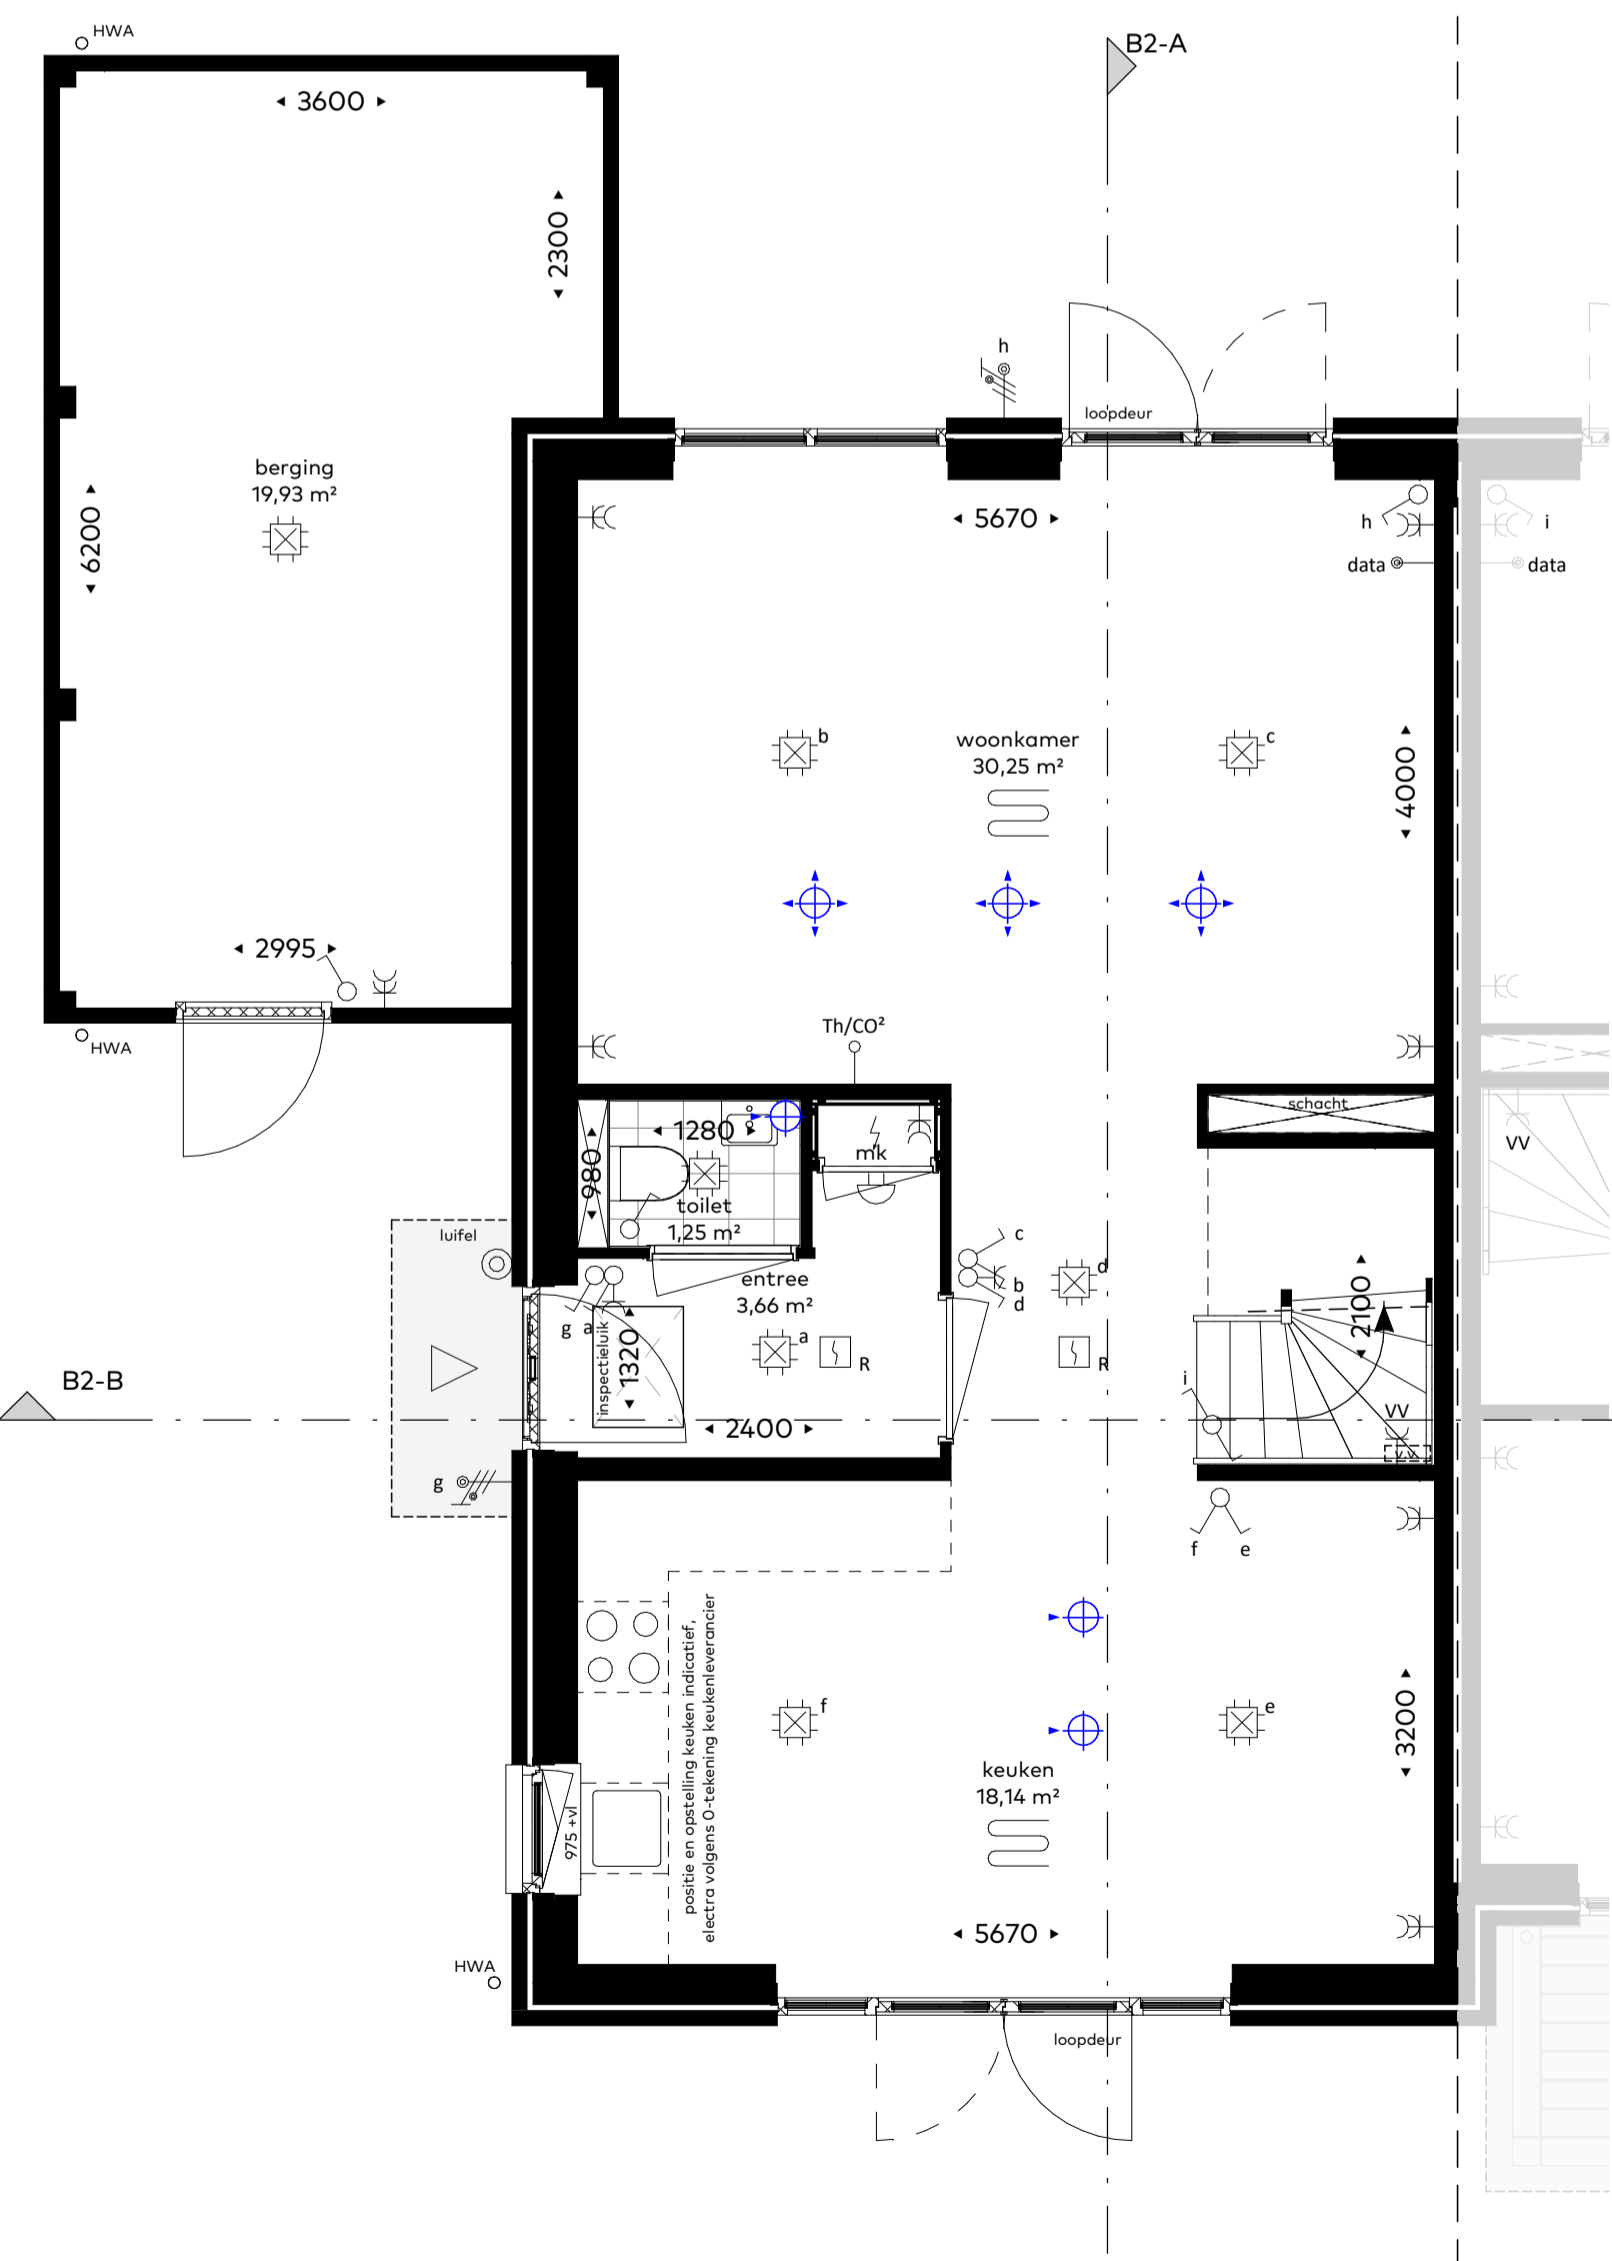

begane grond
schaal 1:50

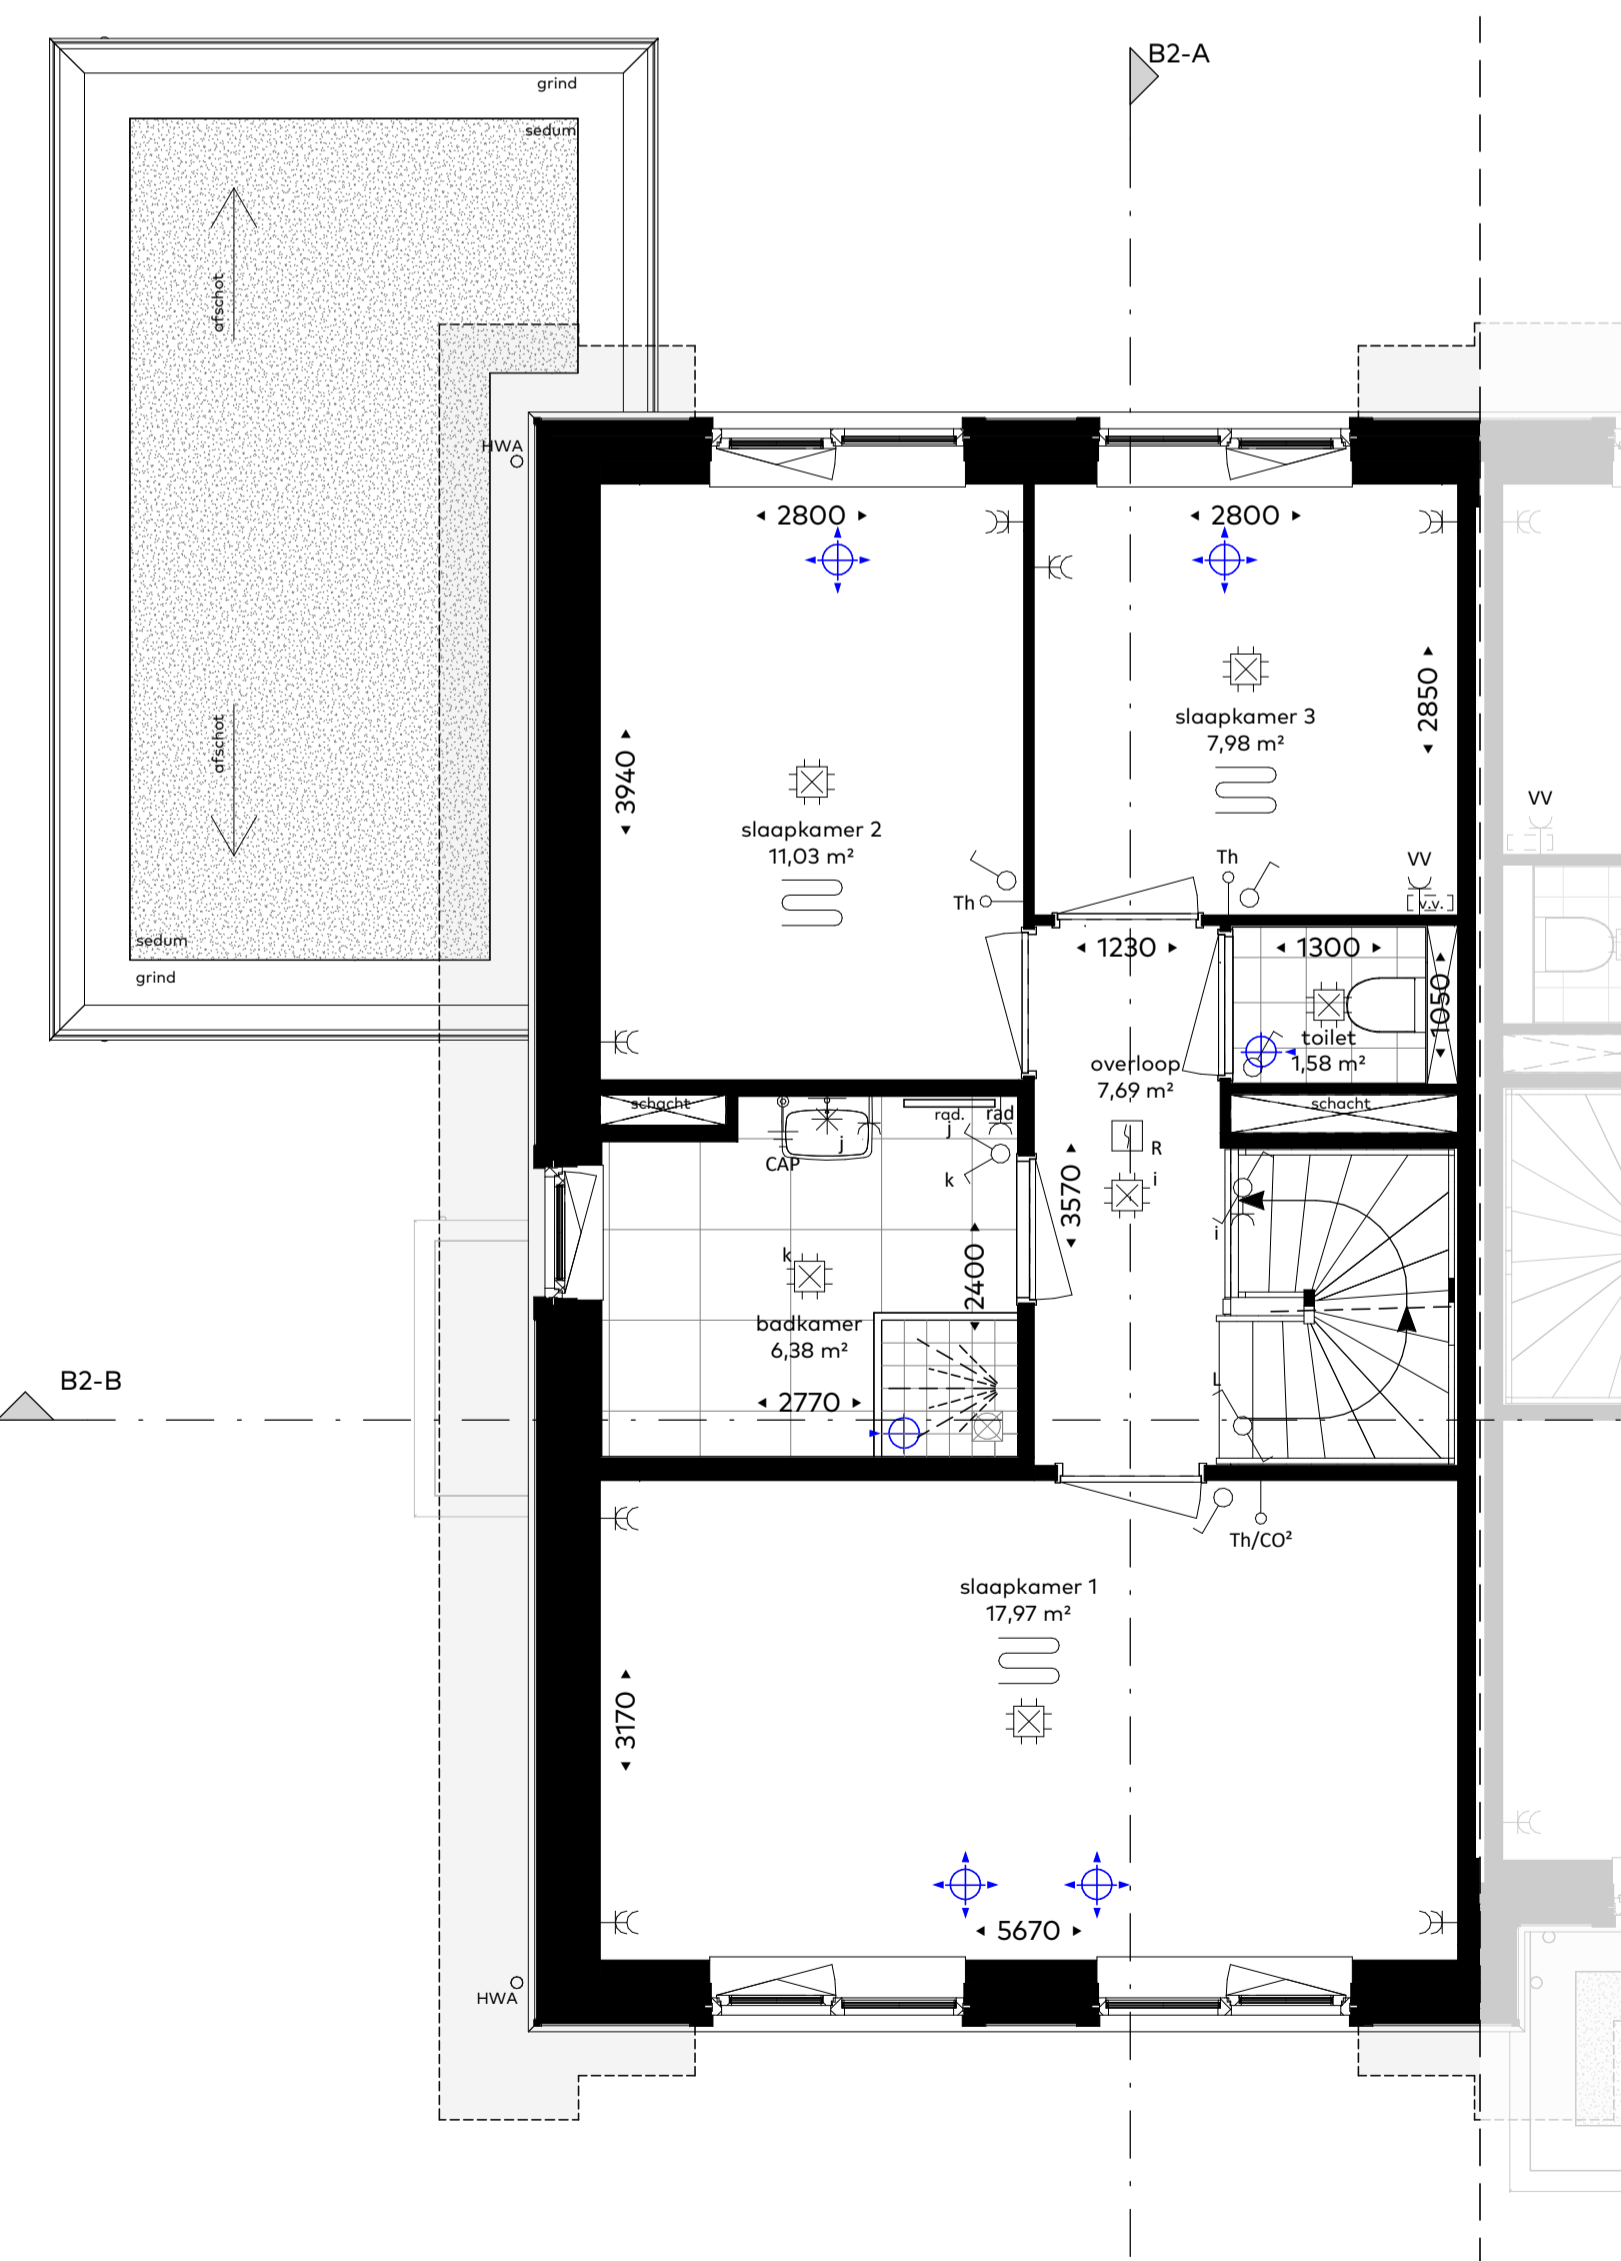

eerste verdieping
schaal 1:50

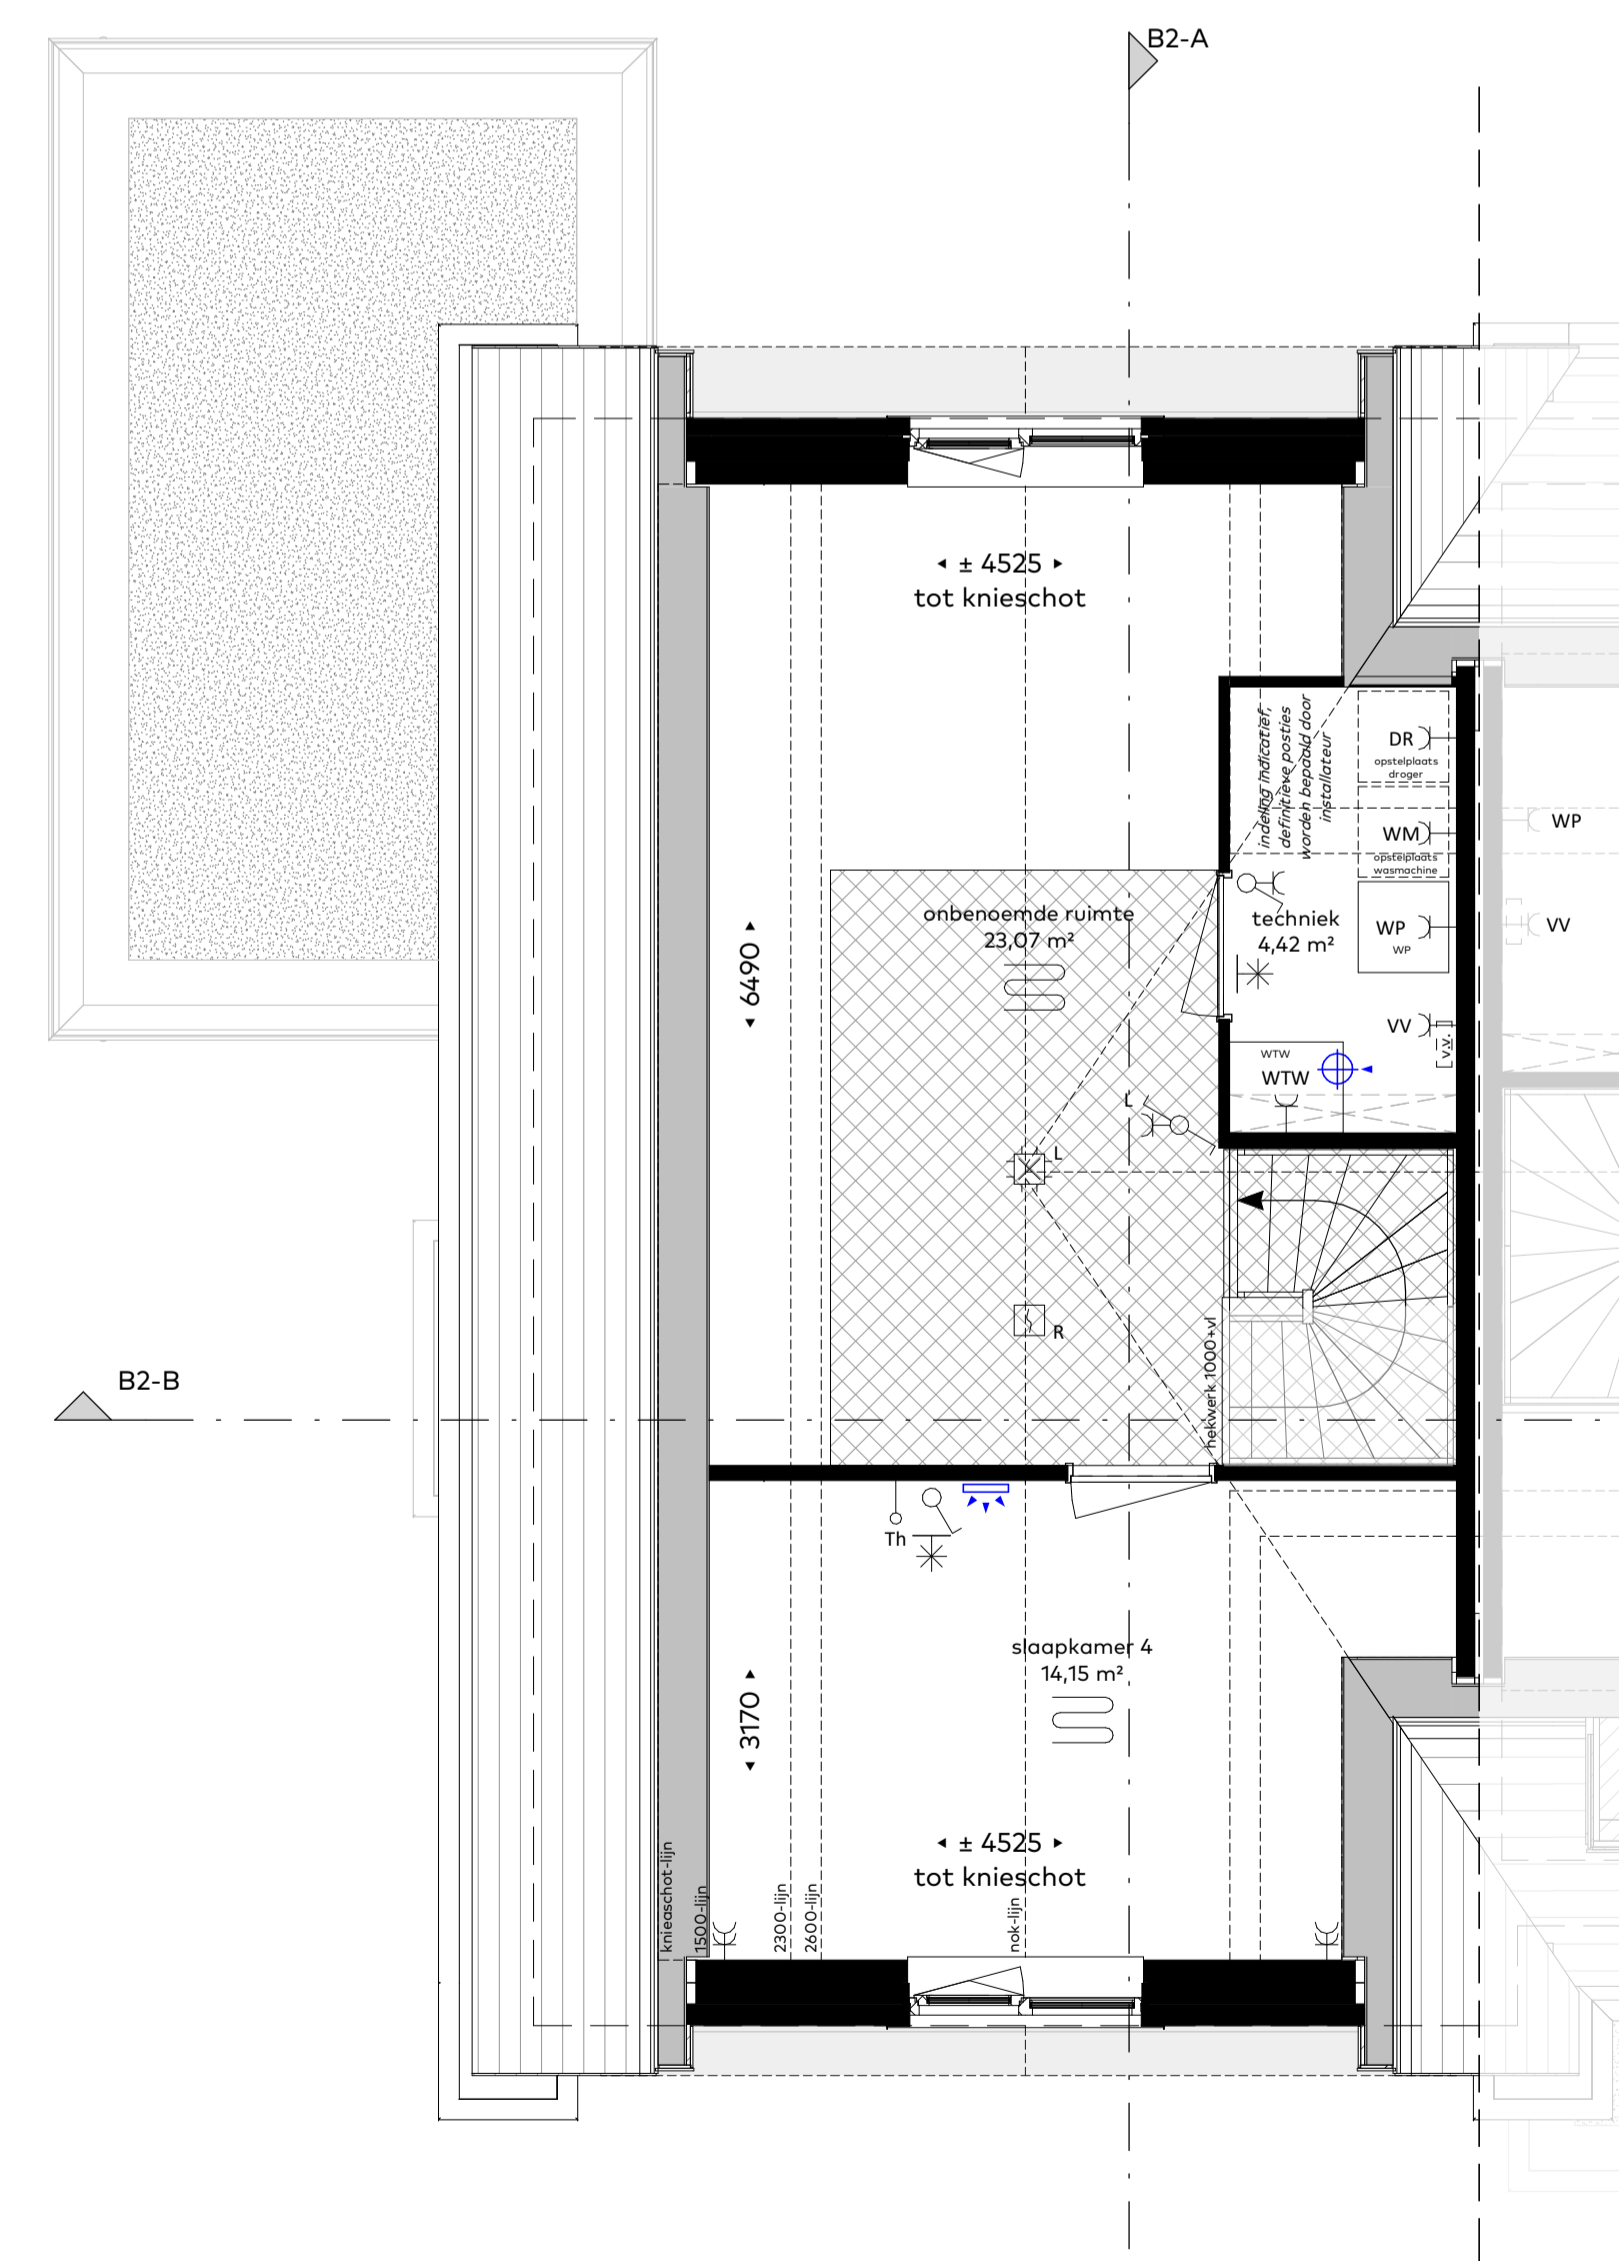

tweede verdieping
schaal 1:50

Situatie 1:1000



Woningtype : B2-pannen
Bouwnummer : 2
Schaal : 1:50 / 1:100 / 1:1000
Datum : 26/06/2024
Formaat : 60x100cm

Koperscontracttekening - basis



Waelse Tuin
'S-GRAVENZANDE

WDevelop NIERSMAN
vastgoedontwikkeling bouwmaatschappij