



voorgevel  
schaal 1:100




linkerzijgevel  
schaal 1:100




achtergevel  
schaal 1:100


bk 2de verdiepingvloer 6000+  
bk 1ste verdiepingvloer 3000+  
bk begane grond 0+

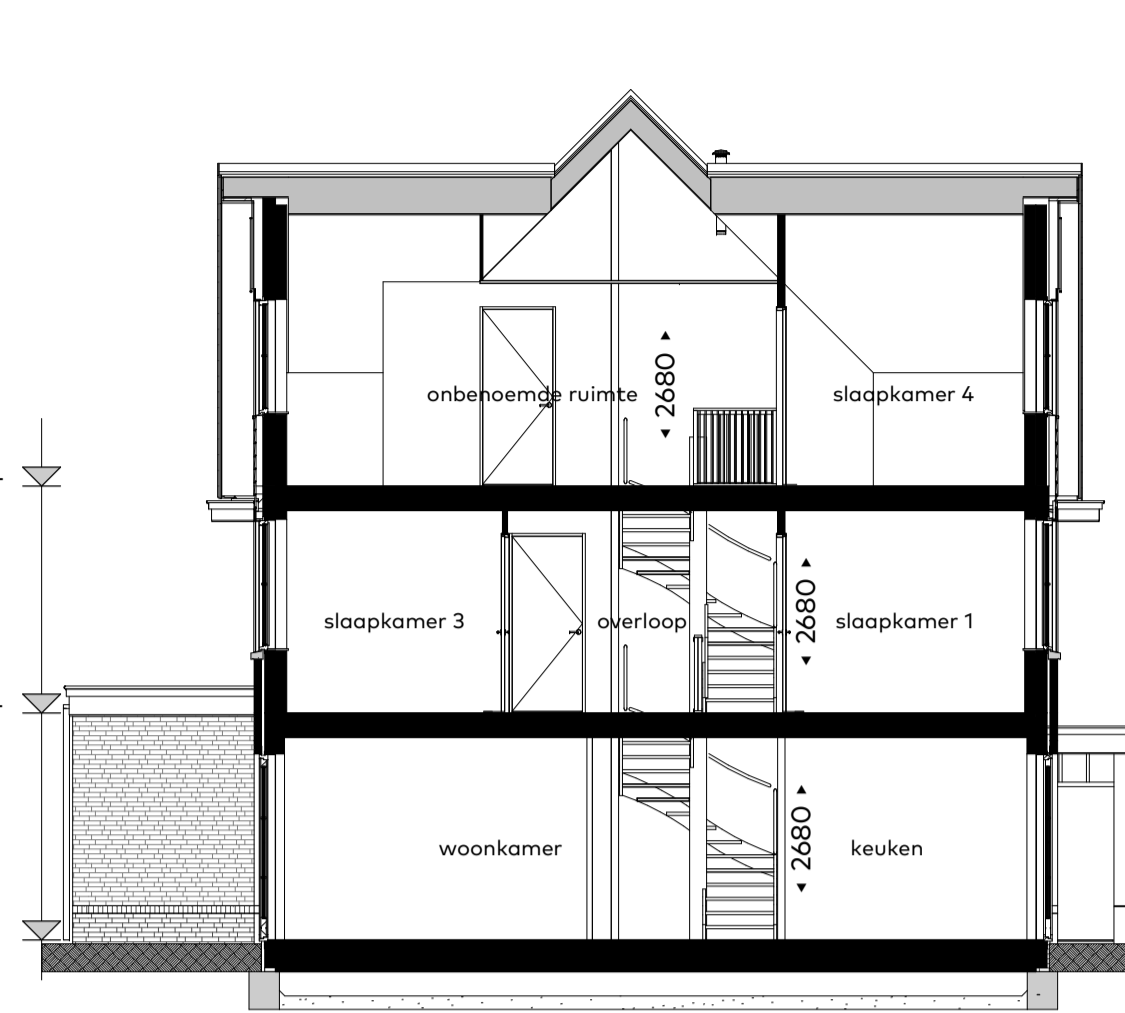


doorsnede B2-A  
schaal 1:100

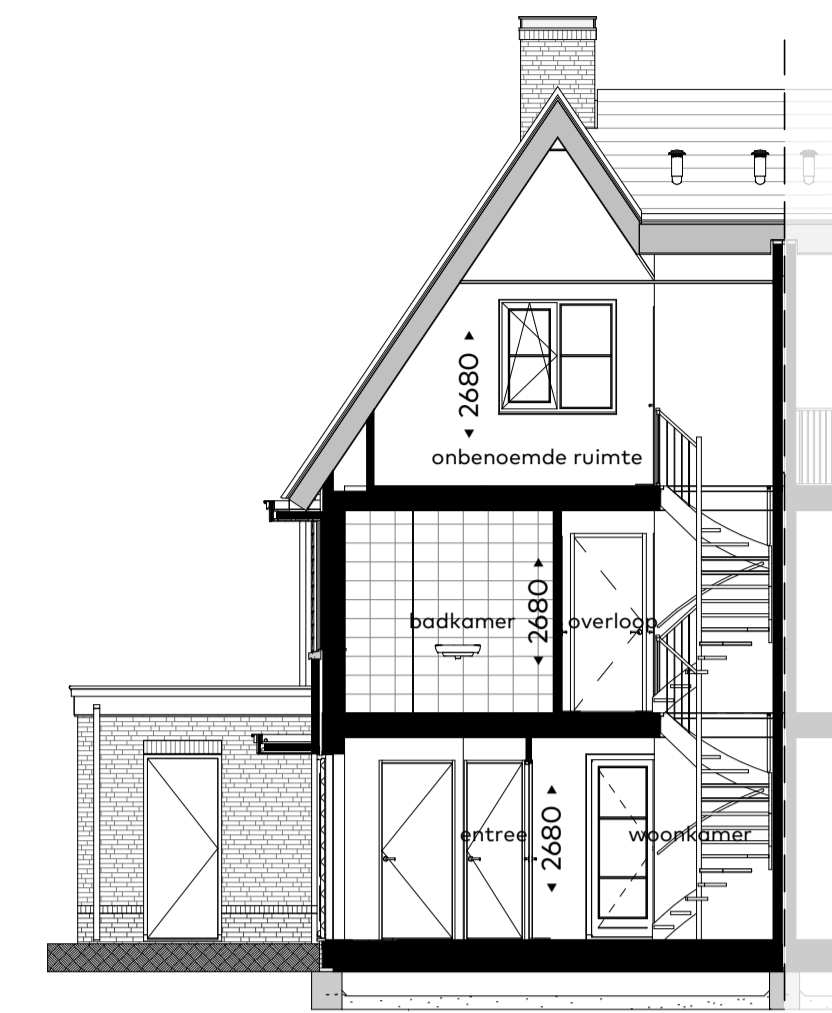


doorsnede B2-B  
schaal 1:100

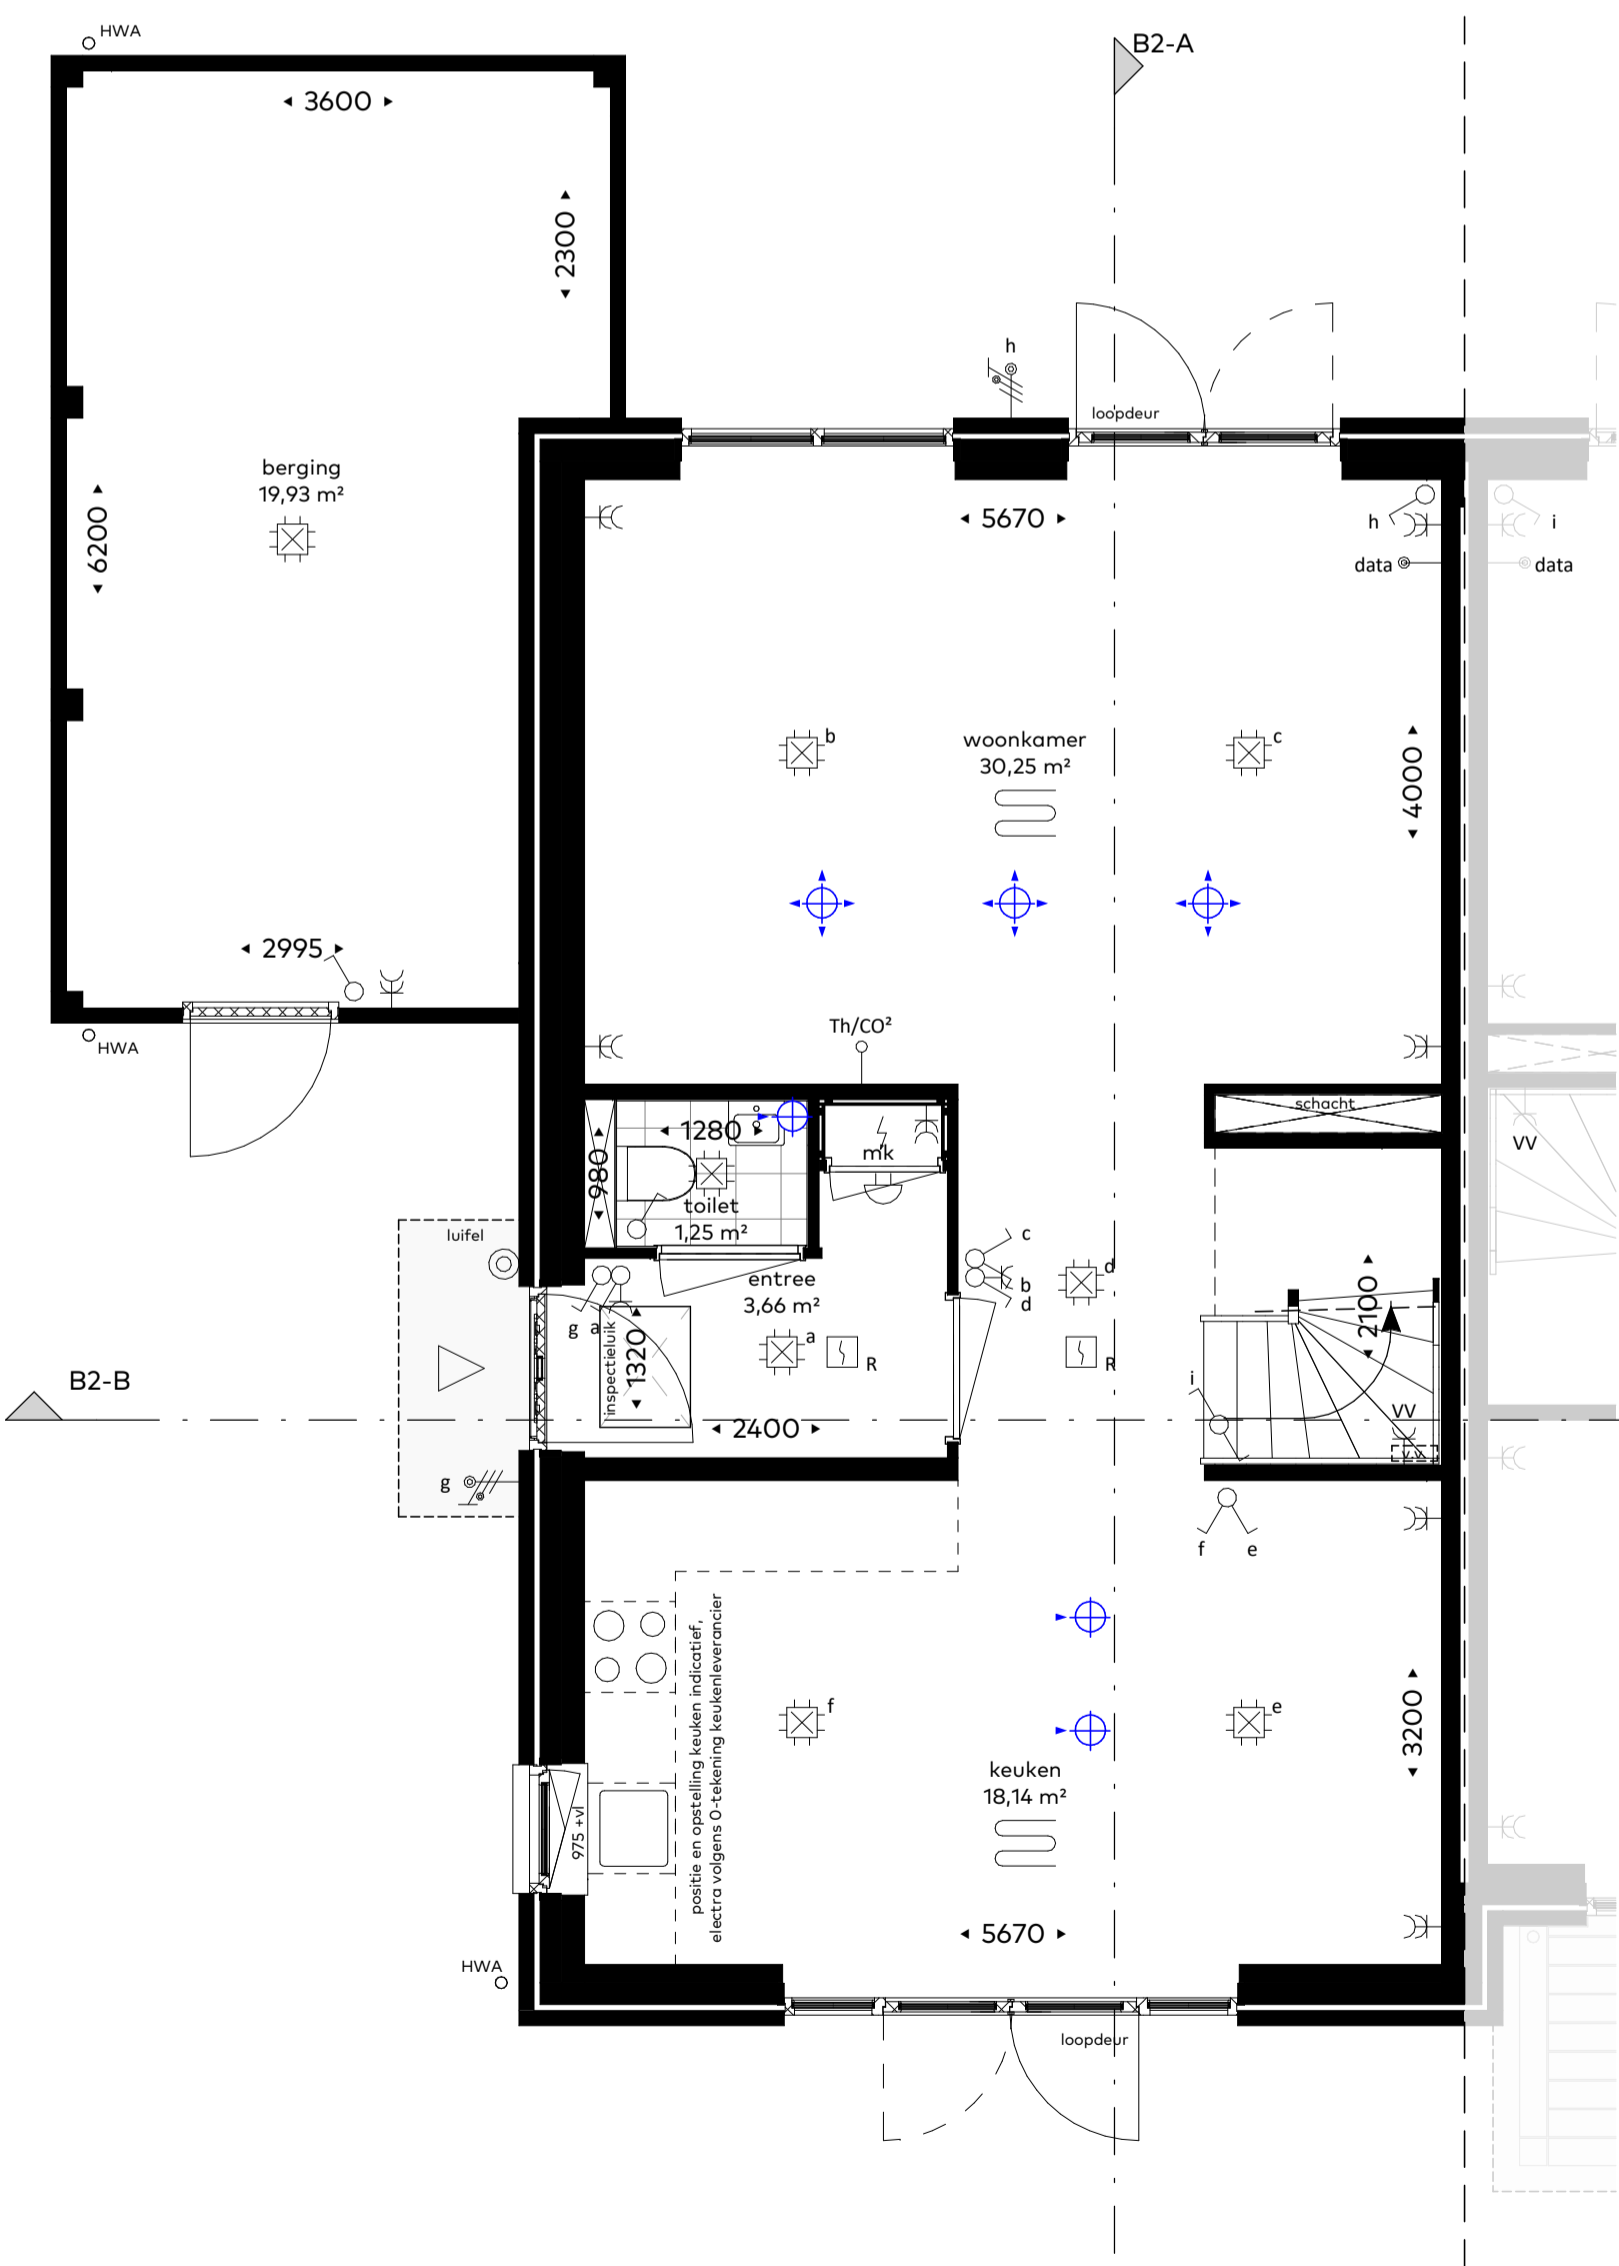

begane grond  
schaal 1:50

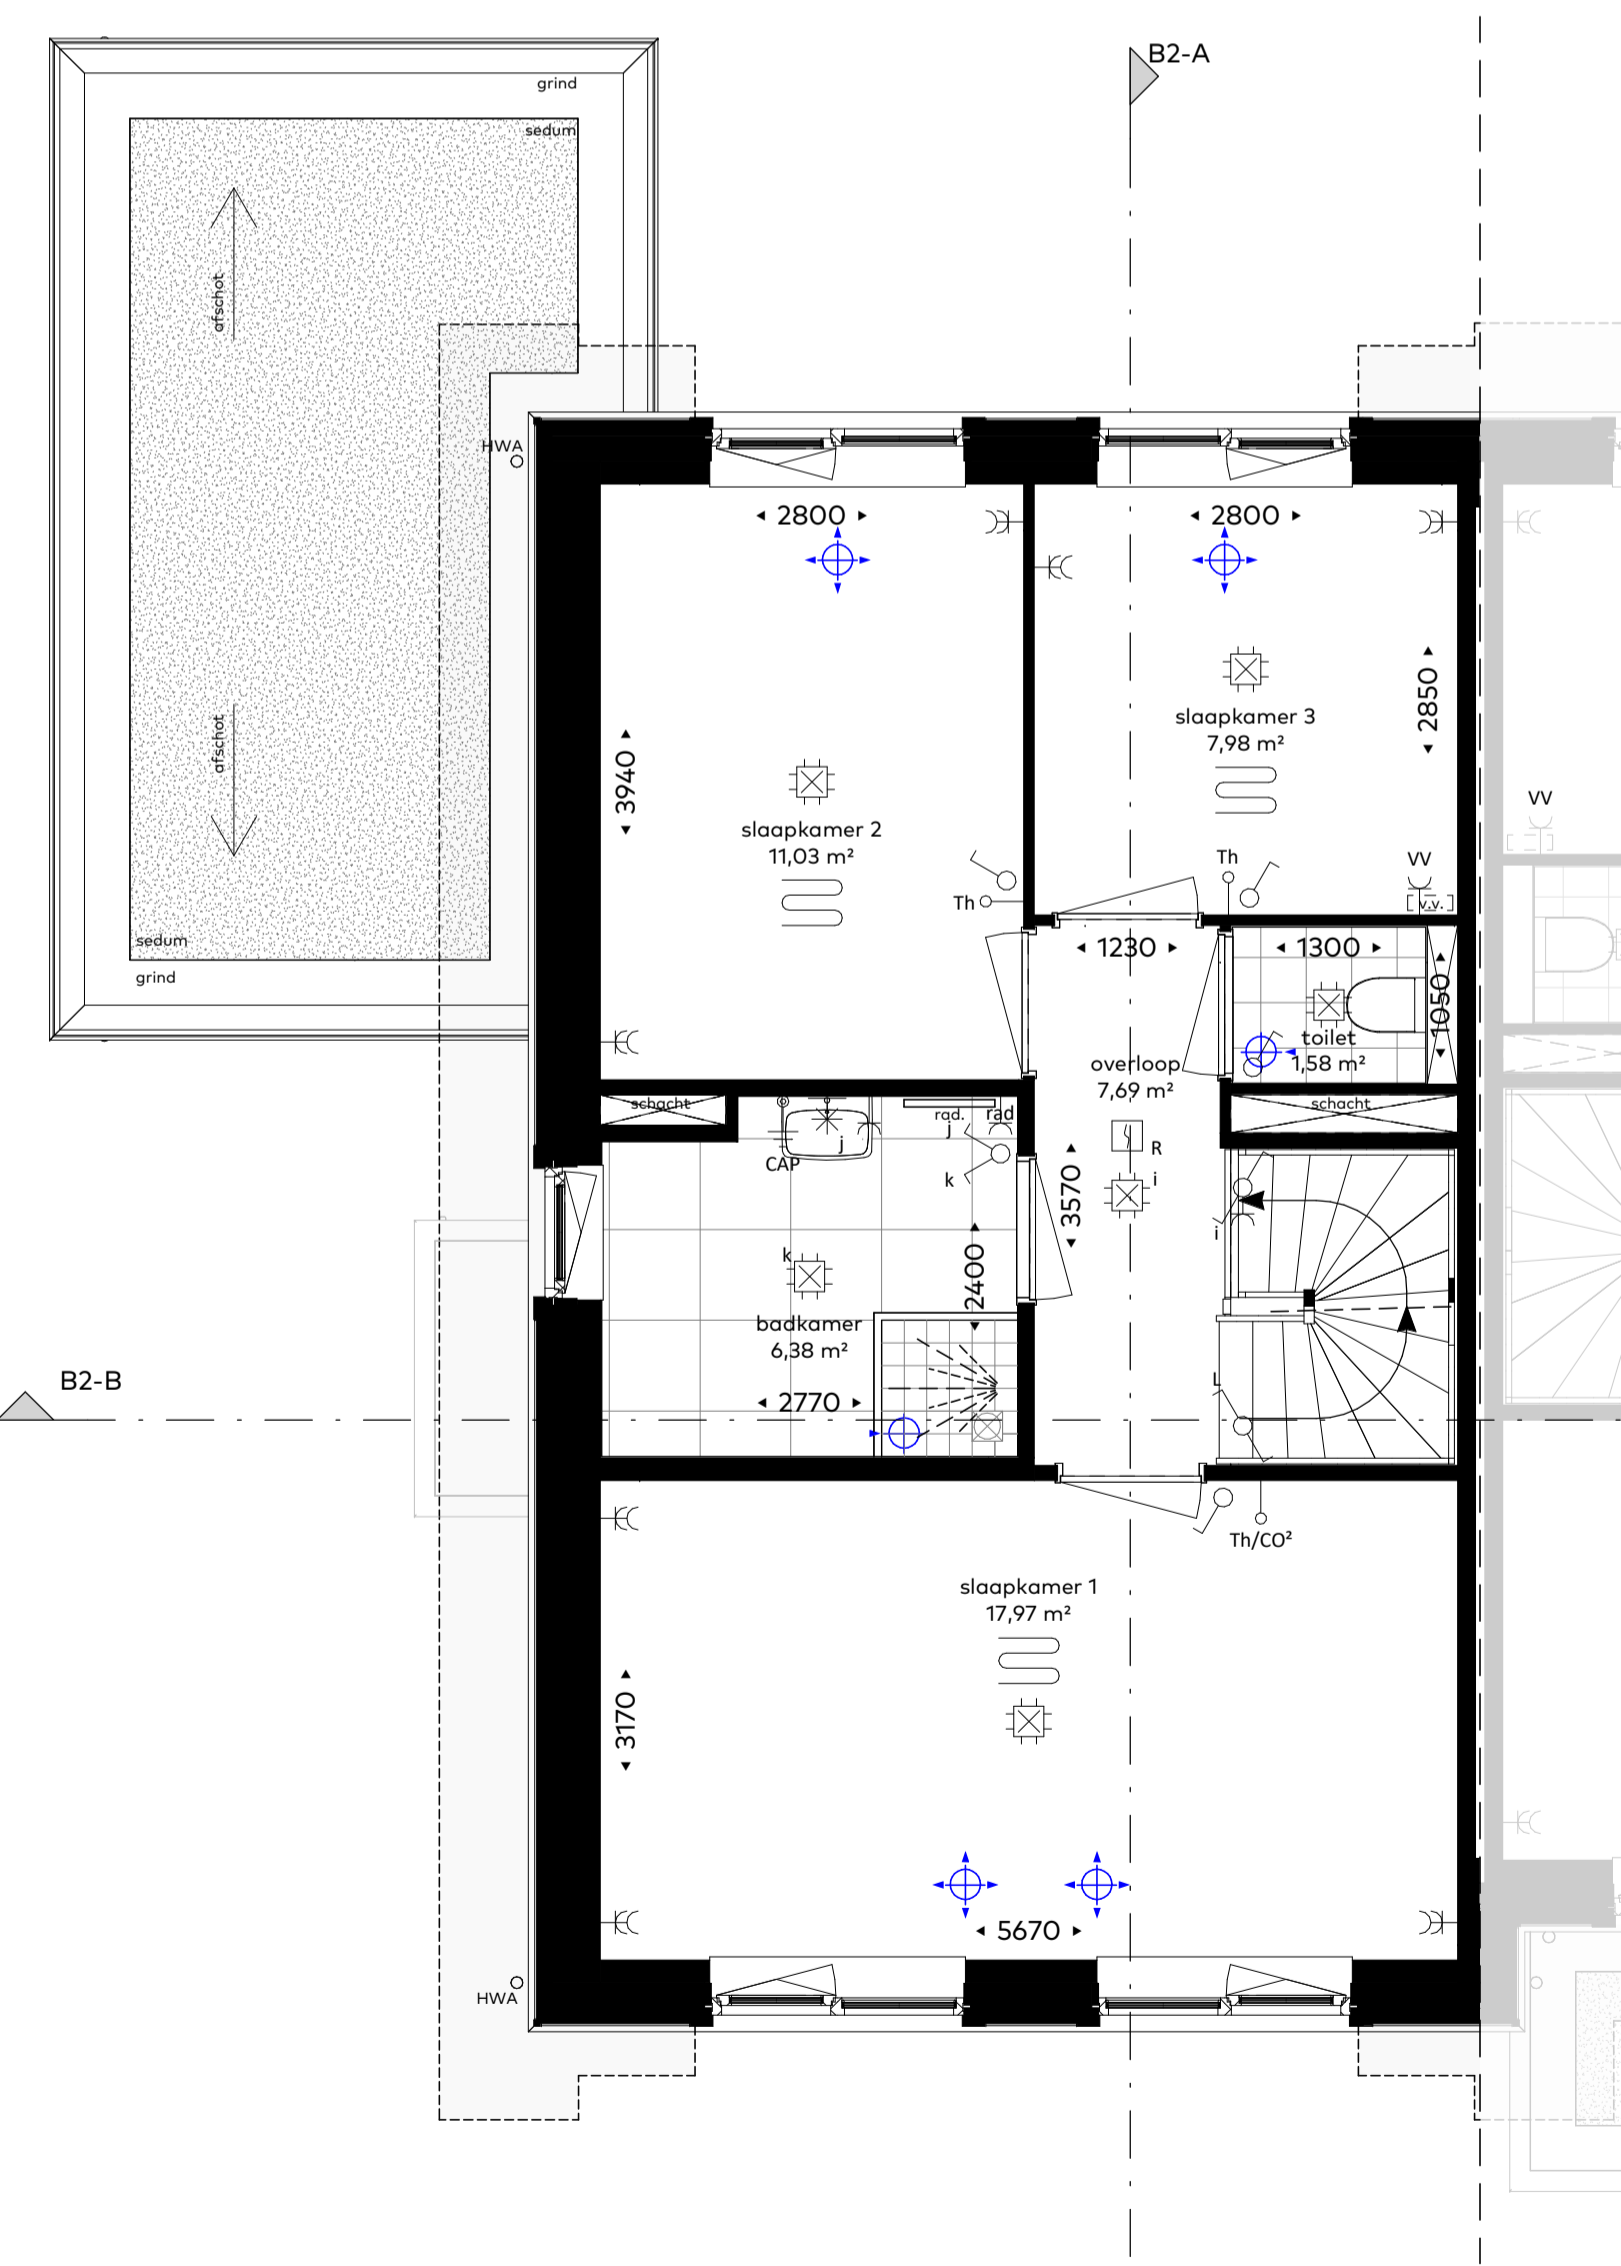

eerste verdieping  
schaal 1:50

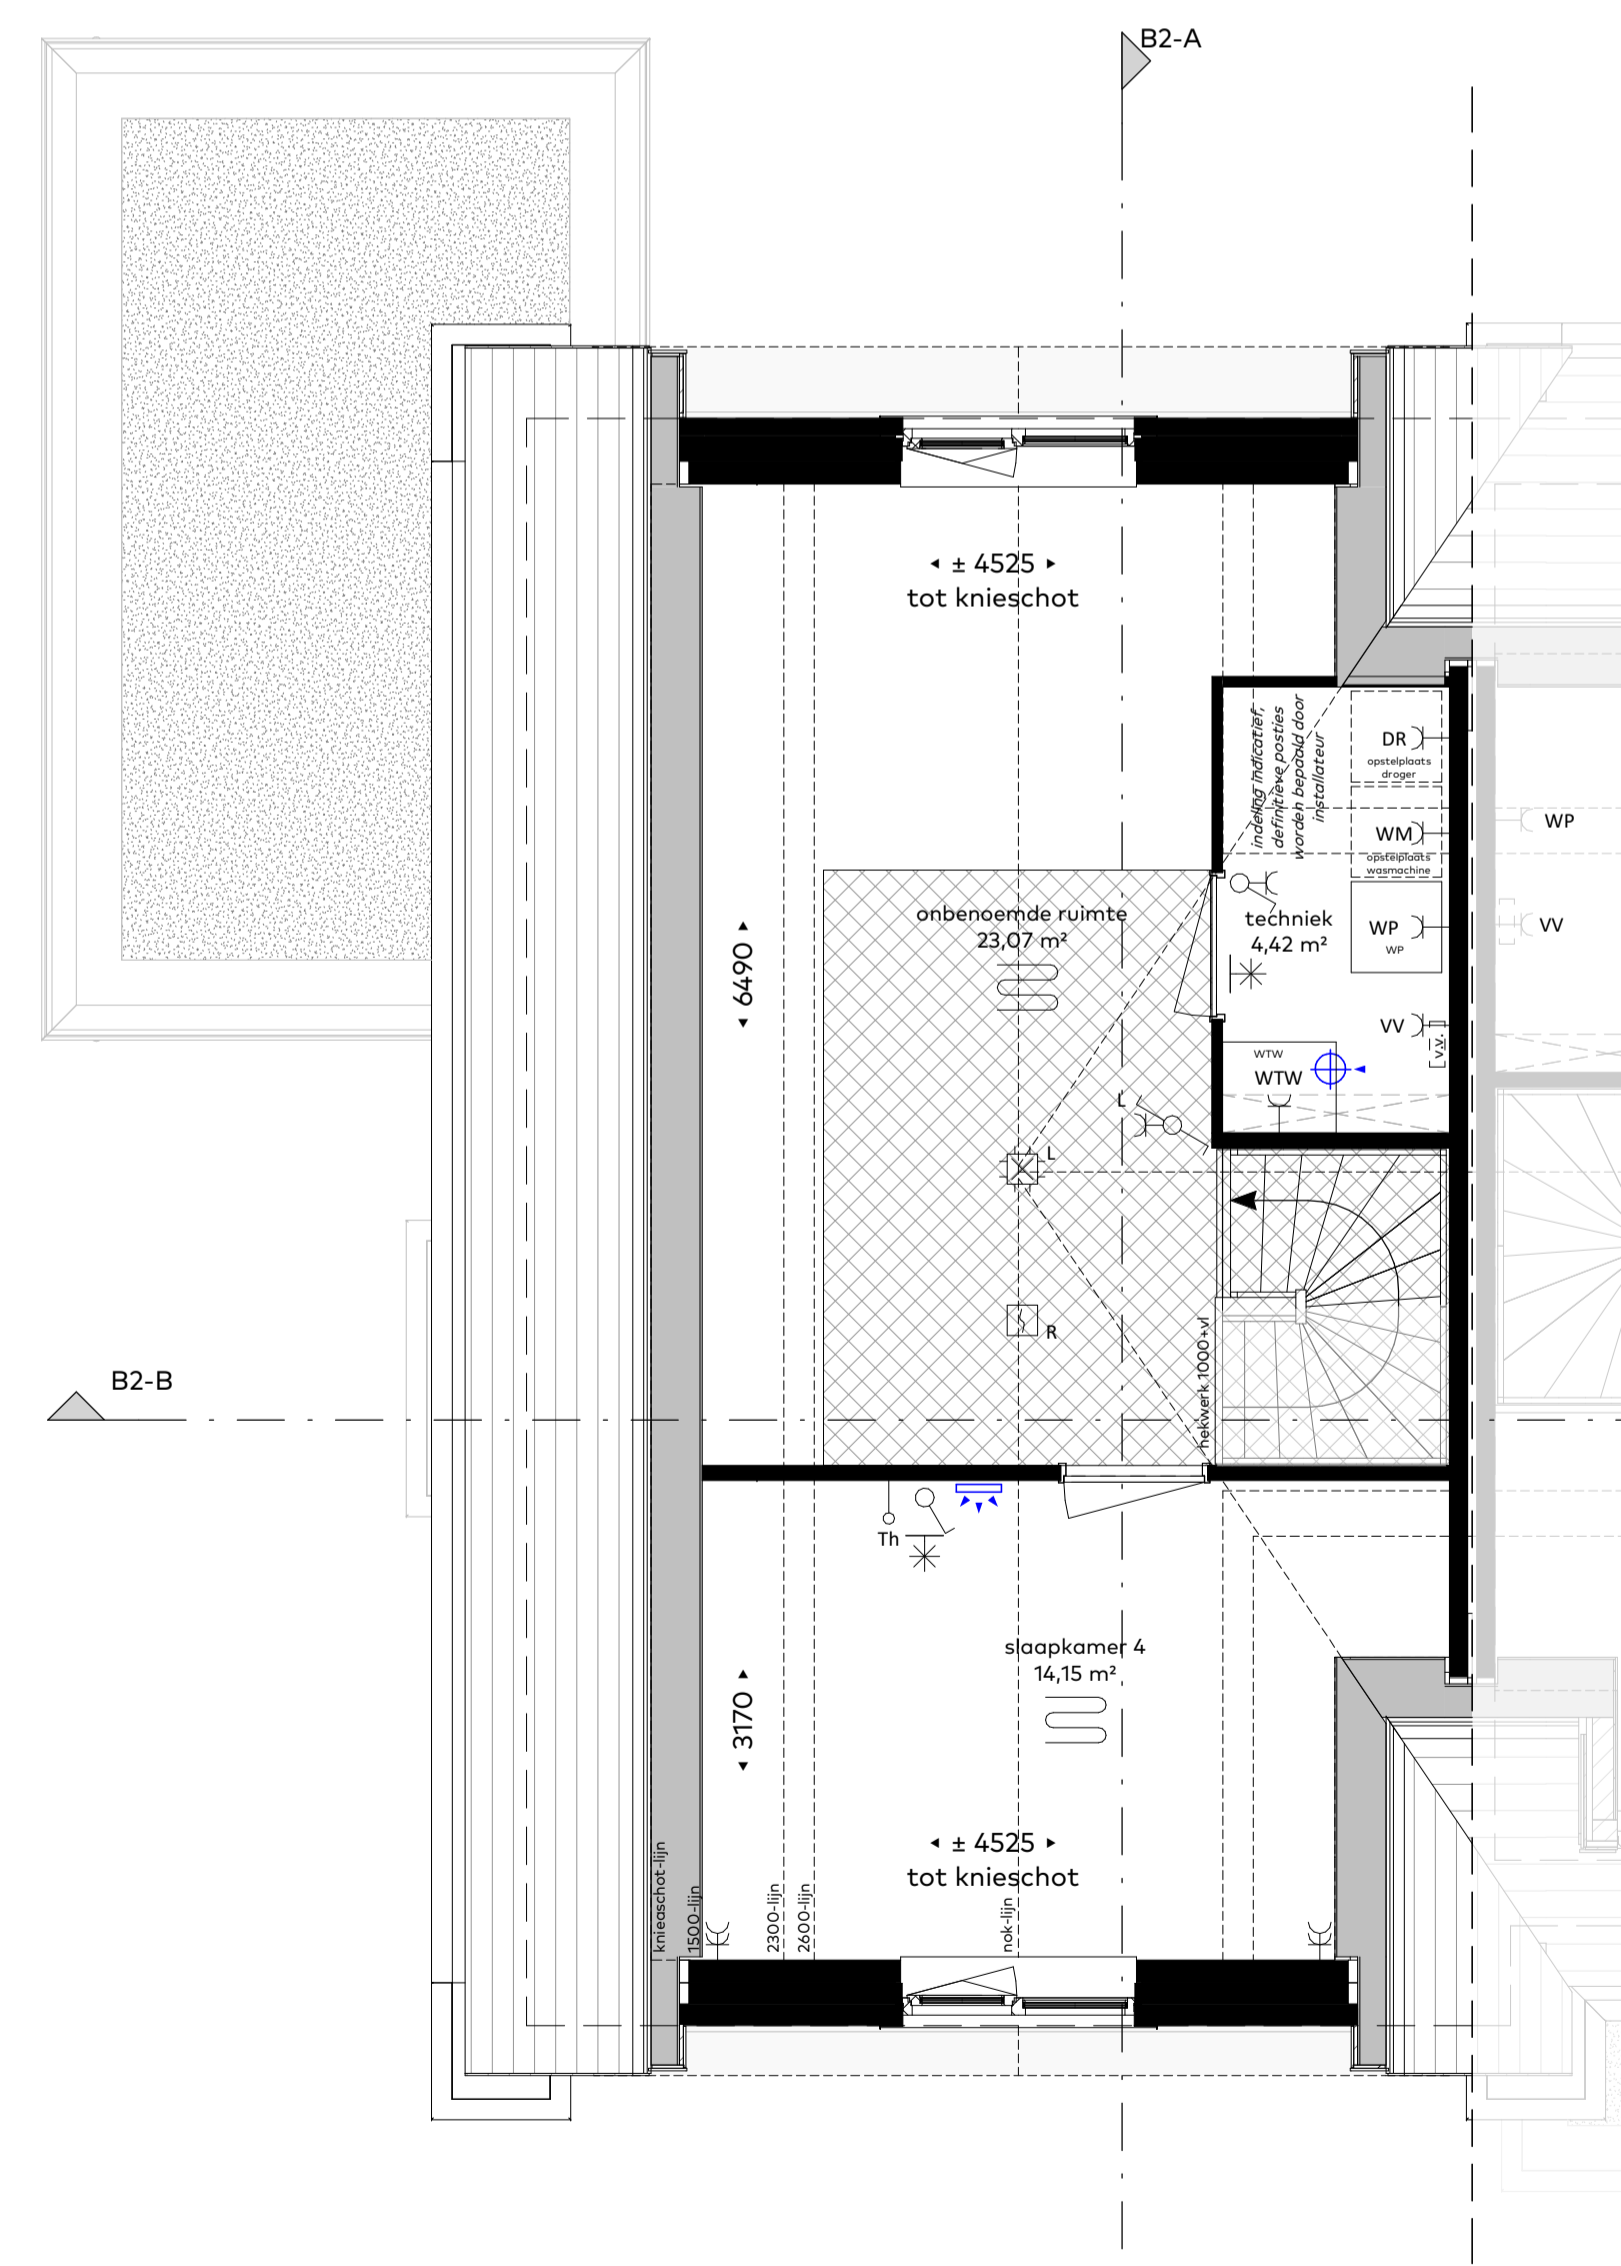

tweede verdieping  
schaal 1:50

### Renvooi

- alle maatvoering zijn 'circa'-maten in millimeters (mm), daarbij is er geen rekening gehouden met eventuele wandafwerkingen of vloerafwerkingen.
- maatvoering van toiletruimten zijn inclusief inbouwreservoir.
- vermelde ruimte oppervlakten conform NEN 2580.
- wijzigingen ter voldoening aan (sem)overheidsvoorschriften en/of -voorschriften, alsmede wijzigingen in maatvoering en materiaalkeuze die tijdens de uitvoering van het werk noodzakelijk blijken, worden nadrukkelijk voorbehouden.
- alle (verblijfs)ruimte met een thermostaat zijn voorzien van vloerverwarming.
- alle op de tekening aangegeven elektrische verwarmingselementen, ventilatieventielen, lichtpunten, wandcontactdozen, schakelaars, inspectieluiken, spuwvers, installaties op het dak e.d. zijn indicatief.

	Aansluitpunt wandarmatuur		aansluitpunt bedraad
	centraaldoos (plafond)		aansluitpunt onbedraad (naar meterkast)
	lichtaansluitpunt (wand)		bedrukker
	schakelaar, enkelpolig		schel
	schakelaar, wissel		automatische brandmelder plafond
	schakelaar, serie		automatische brandmelder wand
	combinatie schakelaar/wandcontactdoos		afvoer douche
	wandcontactdoos, enkelvoudig		mechanische luchttoevoer
	wandcontactdoos, tweevoudig		mechanische wandtoevoer
	wandcontactdoos, perilex 3 fasen		luchtdoorvoer rooster
	centraal aardpunt		mechanische luchtafvoer
	aansluitpunt boilervat		hemelwaterafvoer
	aansluitpunt boiler		vloerverwarming
	aansluitpunt Th		
	aansluitpunt Th/CO²		
	aansluitpunt VV		
	aansluitpunt WM		
	aansluitpunt WTW		
	aansluitpunt data		
	aansluitpunt LL		
	verlaagd plafond		
	verdiepinghoge schacht		
	sproeirichting douche		

### Situatie 1:1000



Woningtype : B2-pannen  
Bouwnummer : 0  
Schaal : 1:50 / 1:100 / 1:1000  
Datum : 26/06/2024  
Formaat : 60x100cm

Koperscontracttekening - basis



Waelse Tuin  
'S-GRAVENZANDE

WDevelop NIERSMAN  
vastgoedontwikkeling bouwmaatschappij