


voorgevel  
schaal 1:100



rechterzijgevel  
schaal 1:100




achtergevel  
schaal 1:100

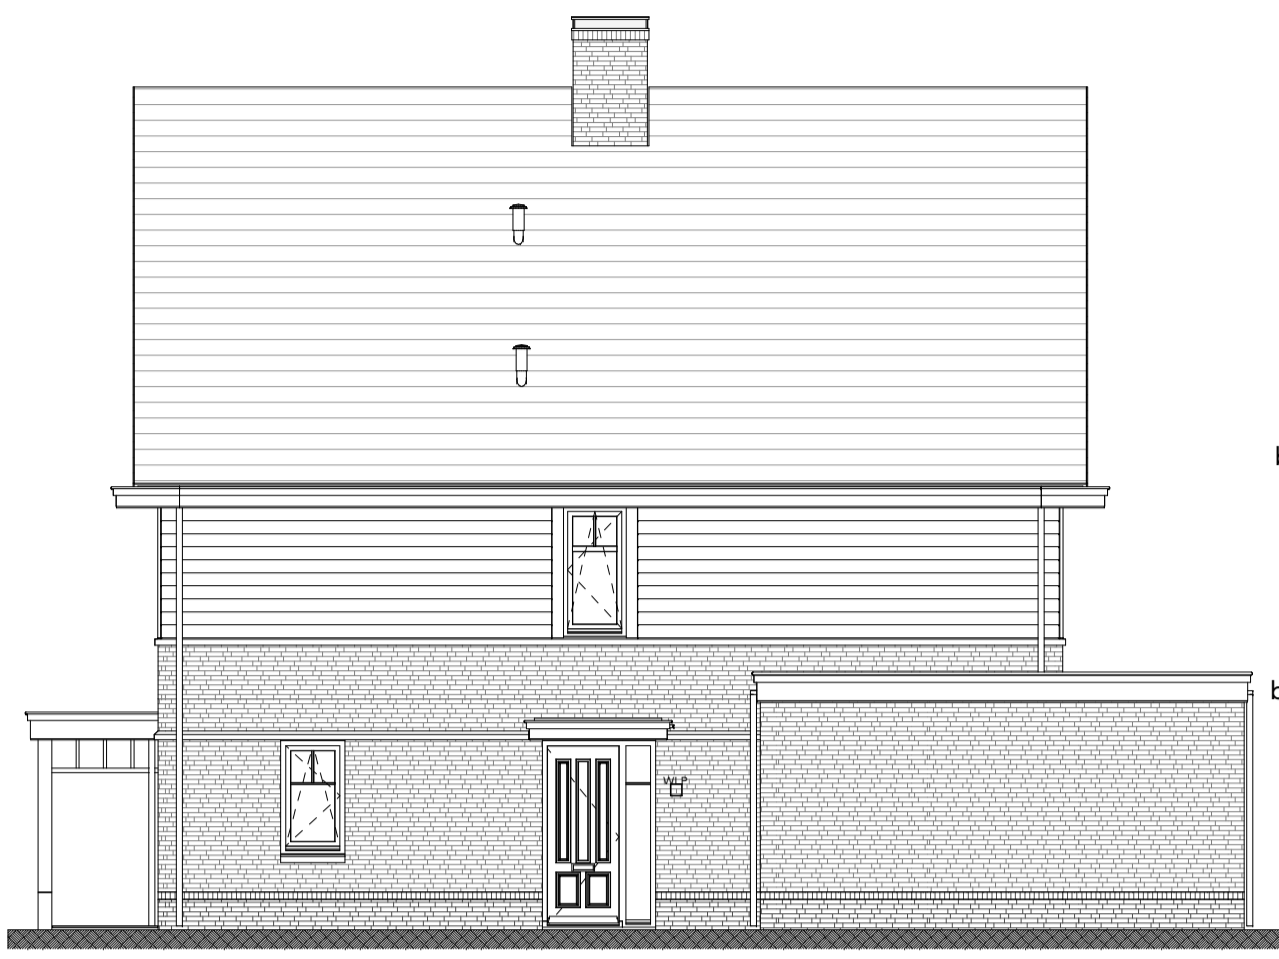


linkerzijgevel  
schaal 1:100

bk 2de verdiepingvloer 6000+  
bk 1ste verdiepingvloer 3000+  
bk begane grond 0+

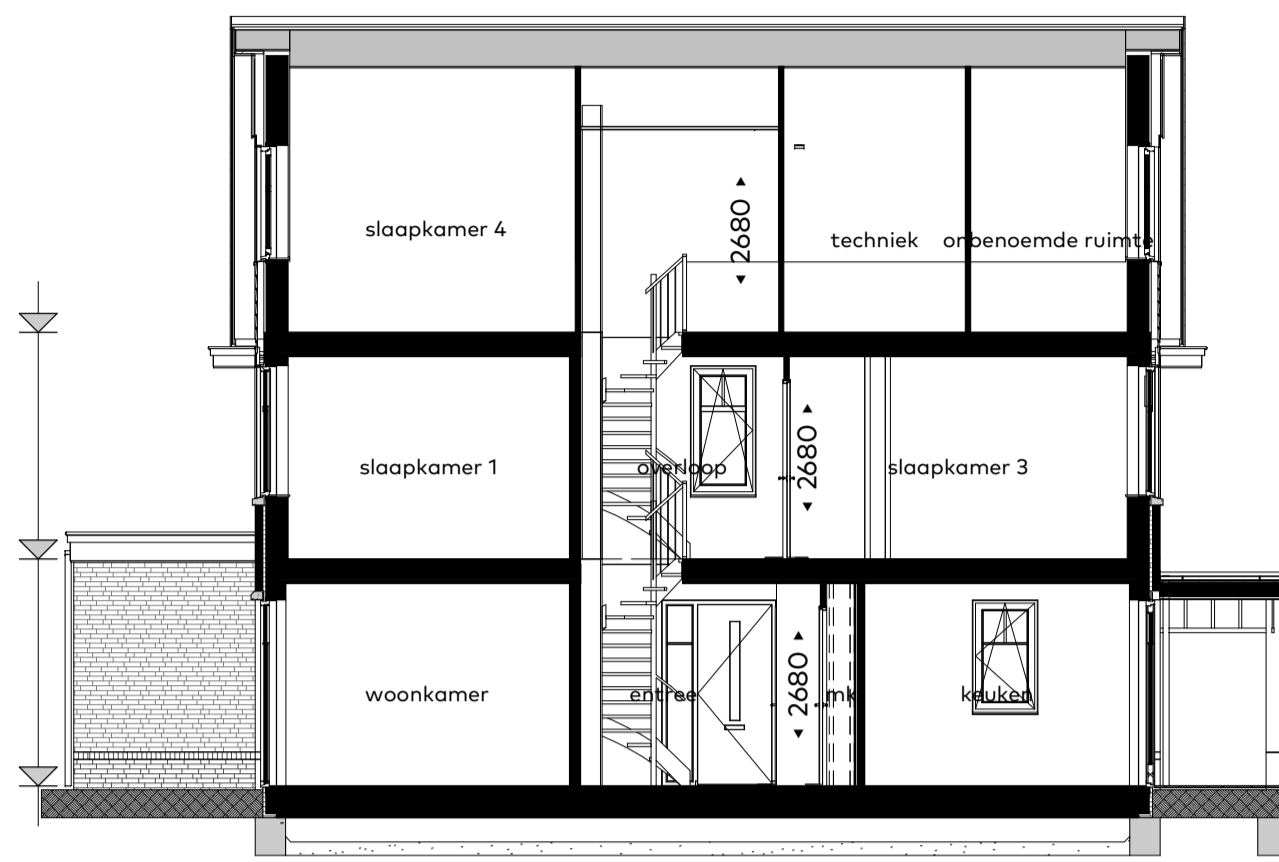

doorsnede C1sp-A  
schaal 1:100

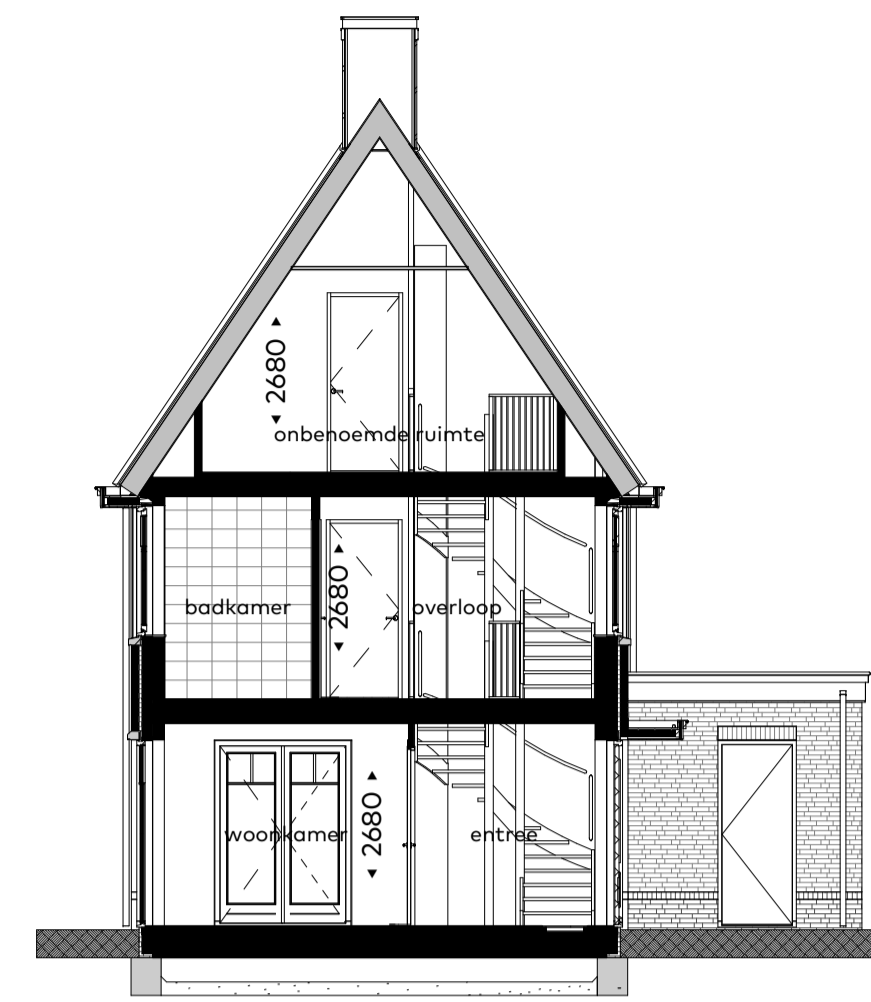


doorsnede C1sp-B  
schaal 1:100


### Renvooi

- alle maatvoering zijn 'circa'-maten in millimeters (mm), daarbij is er geen rekening gehouden met eventuele wandafwerkingen of vloerafwerkingen.
- maatvoering van toiletruimten zijn inclusief inbouwreservoir.
- vermelde ruimte oppervlakten conform NEN 2580.
- wijzigingen ter voldoening aan (semi)overheidsisen en/of -voorschriften, alsmede wijzigingen in maatvoering en materiaalkeuze die tijdens de uitvoering van het werk noodzakelijk blijken, worden nadrukkelijk voorbehouden.
- alle (verblijfs)ruimte met een thermostaat zijn voorzien van vloerverwarming.
- alle op de tekening aangegeven elektrische verwarmingselementen, ventilatieventielen, lichtpunten, wandcontactdozen, schakelaars, inspectieluiken, spuwvers, installaties op het dak e.d. zijn indicatief.


	Aansluitpunt wandarmatuur		verlaagd plafond
	centraaldoos (plafond)		verdiepinghoge schacht
	lichtaansluitpunt (wand)		sproeirichting douche
	schakelaar, enkelpolig		afvoer douche
	schakelaar, wissel		mechanische luchttoevoer
	schakelaar, serie		mechanische wandtoevoer
	combinatie schakelaar/wandcontactdoos		mechanische luchtafvoer
	wandcontactdoos, enkelvoudig		hemelwaterafvoer
	wandcontactdoos, tweevoudig		vloerverwarming
	wandcontactdoos, perilex 3 fasen		
	centraal aardpunt		
	aansluitpunt bedraad		
	aansluitpunt onbedraad (naar meterkast)		
	schel		
	automatische brandmelder plafond		
	automatische brandmelder wand		

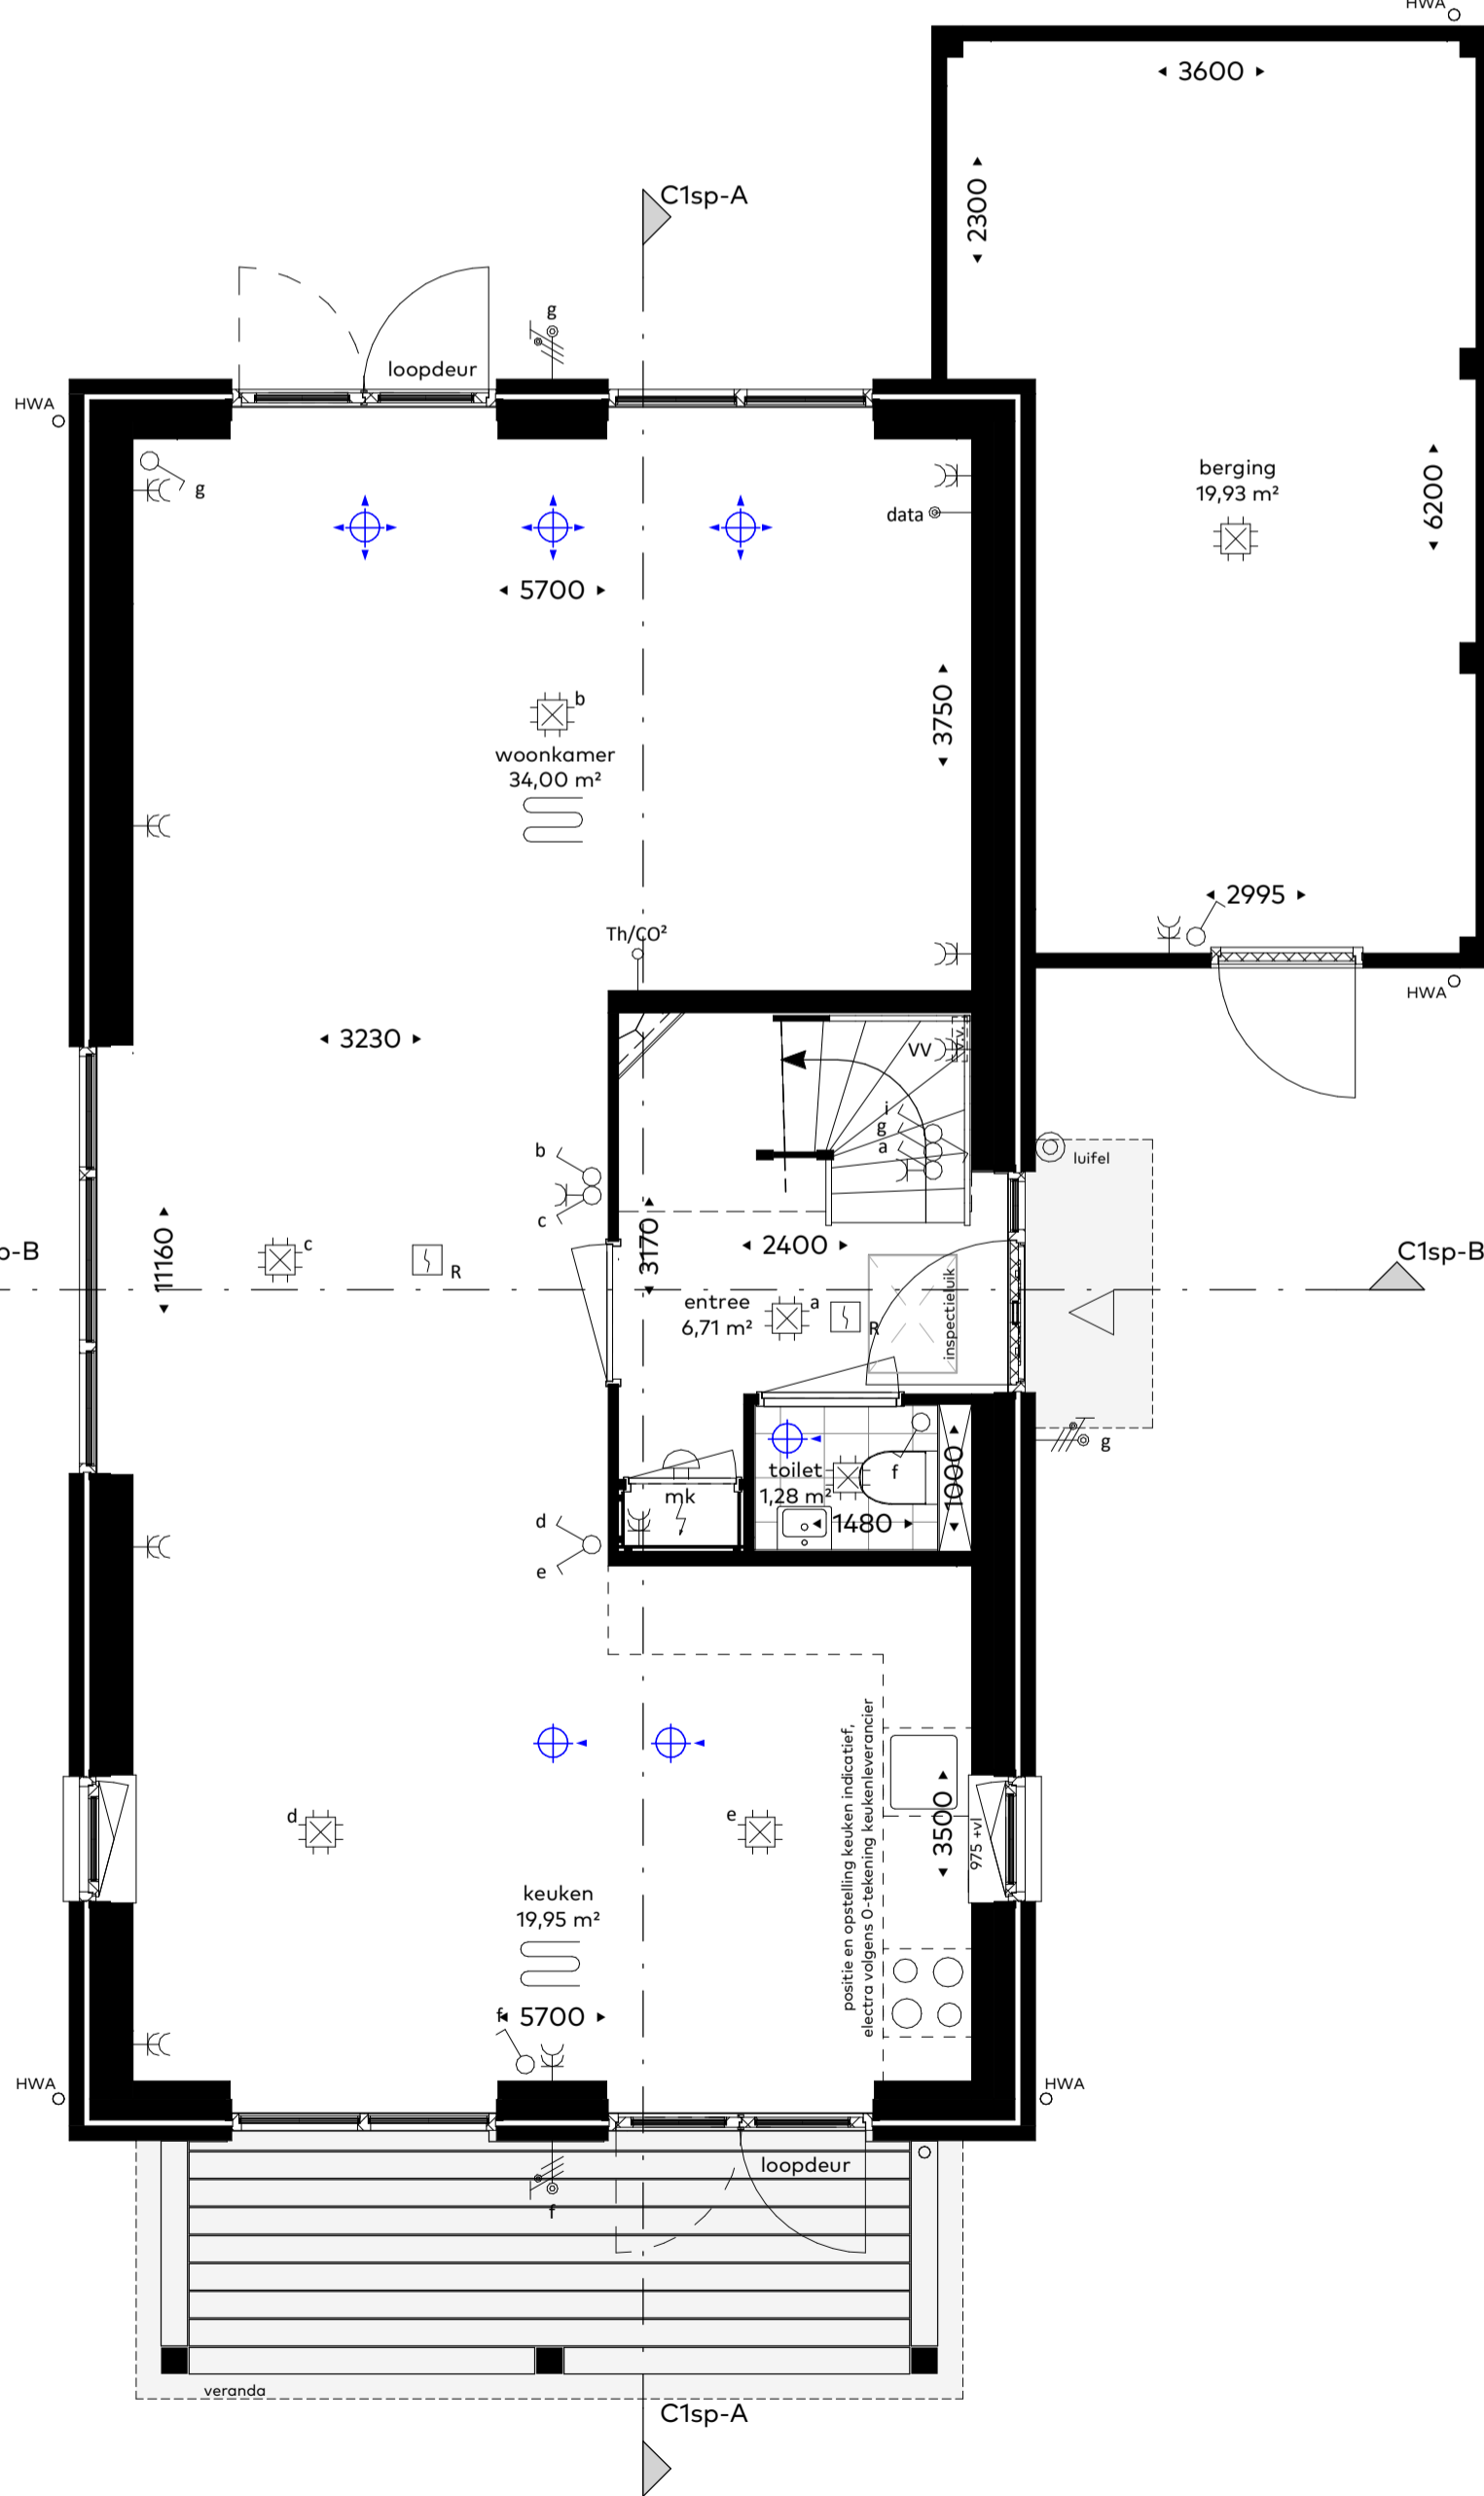

begane grond  
schaal 1:50

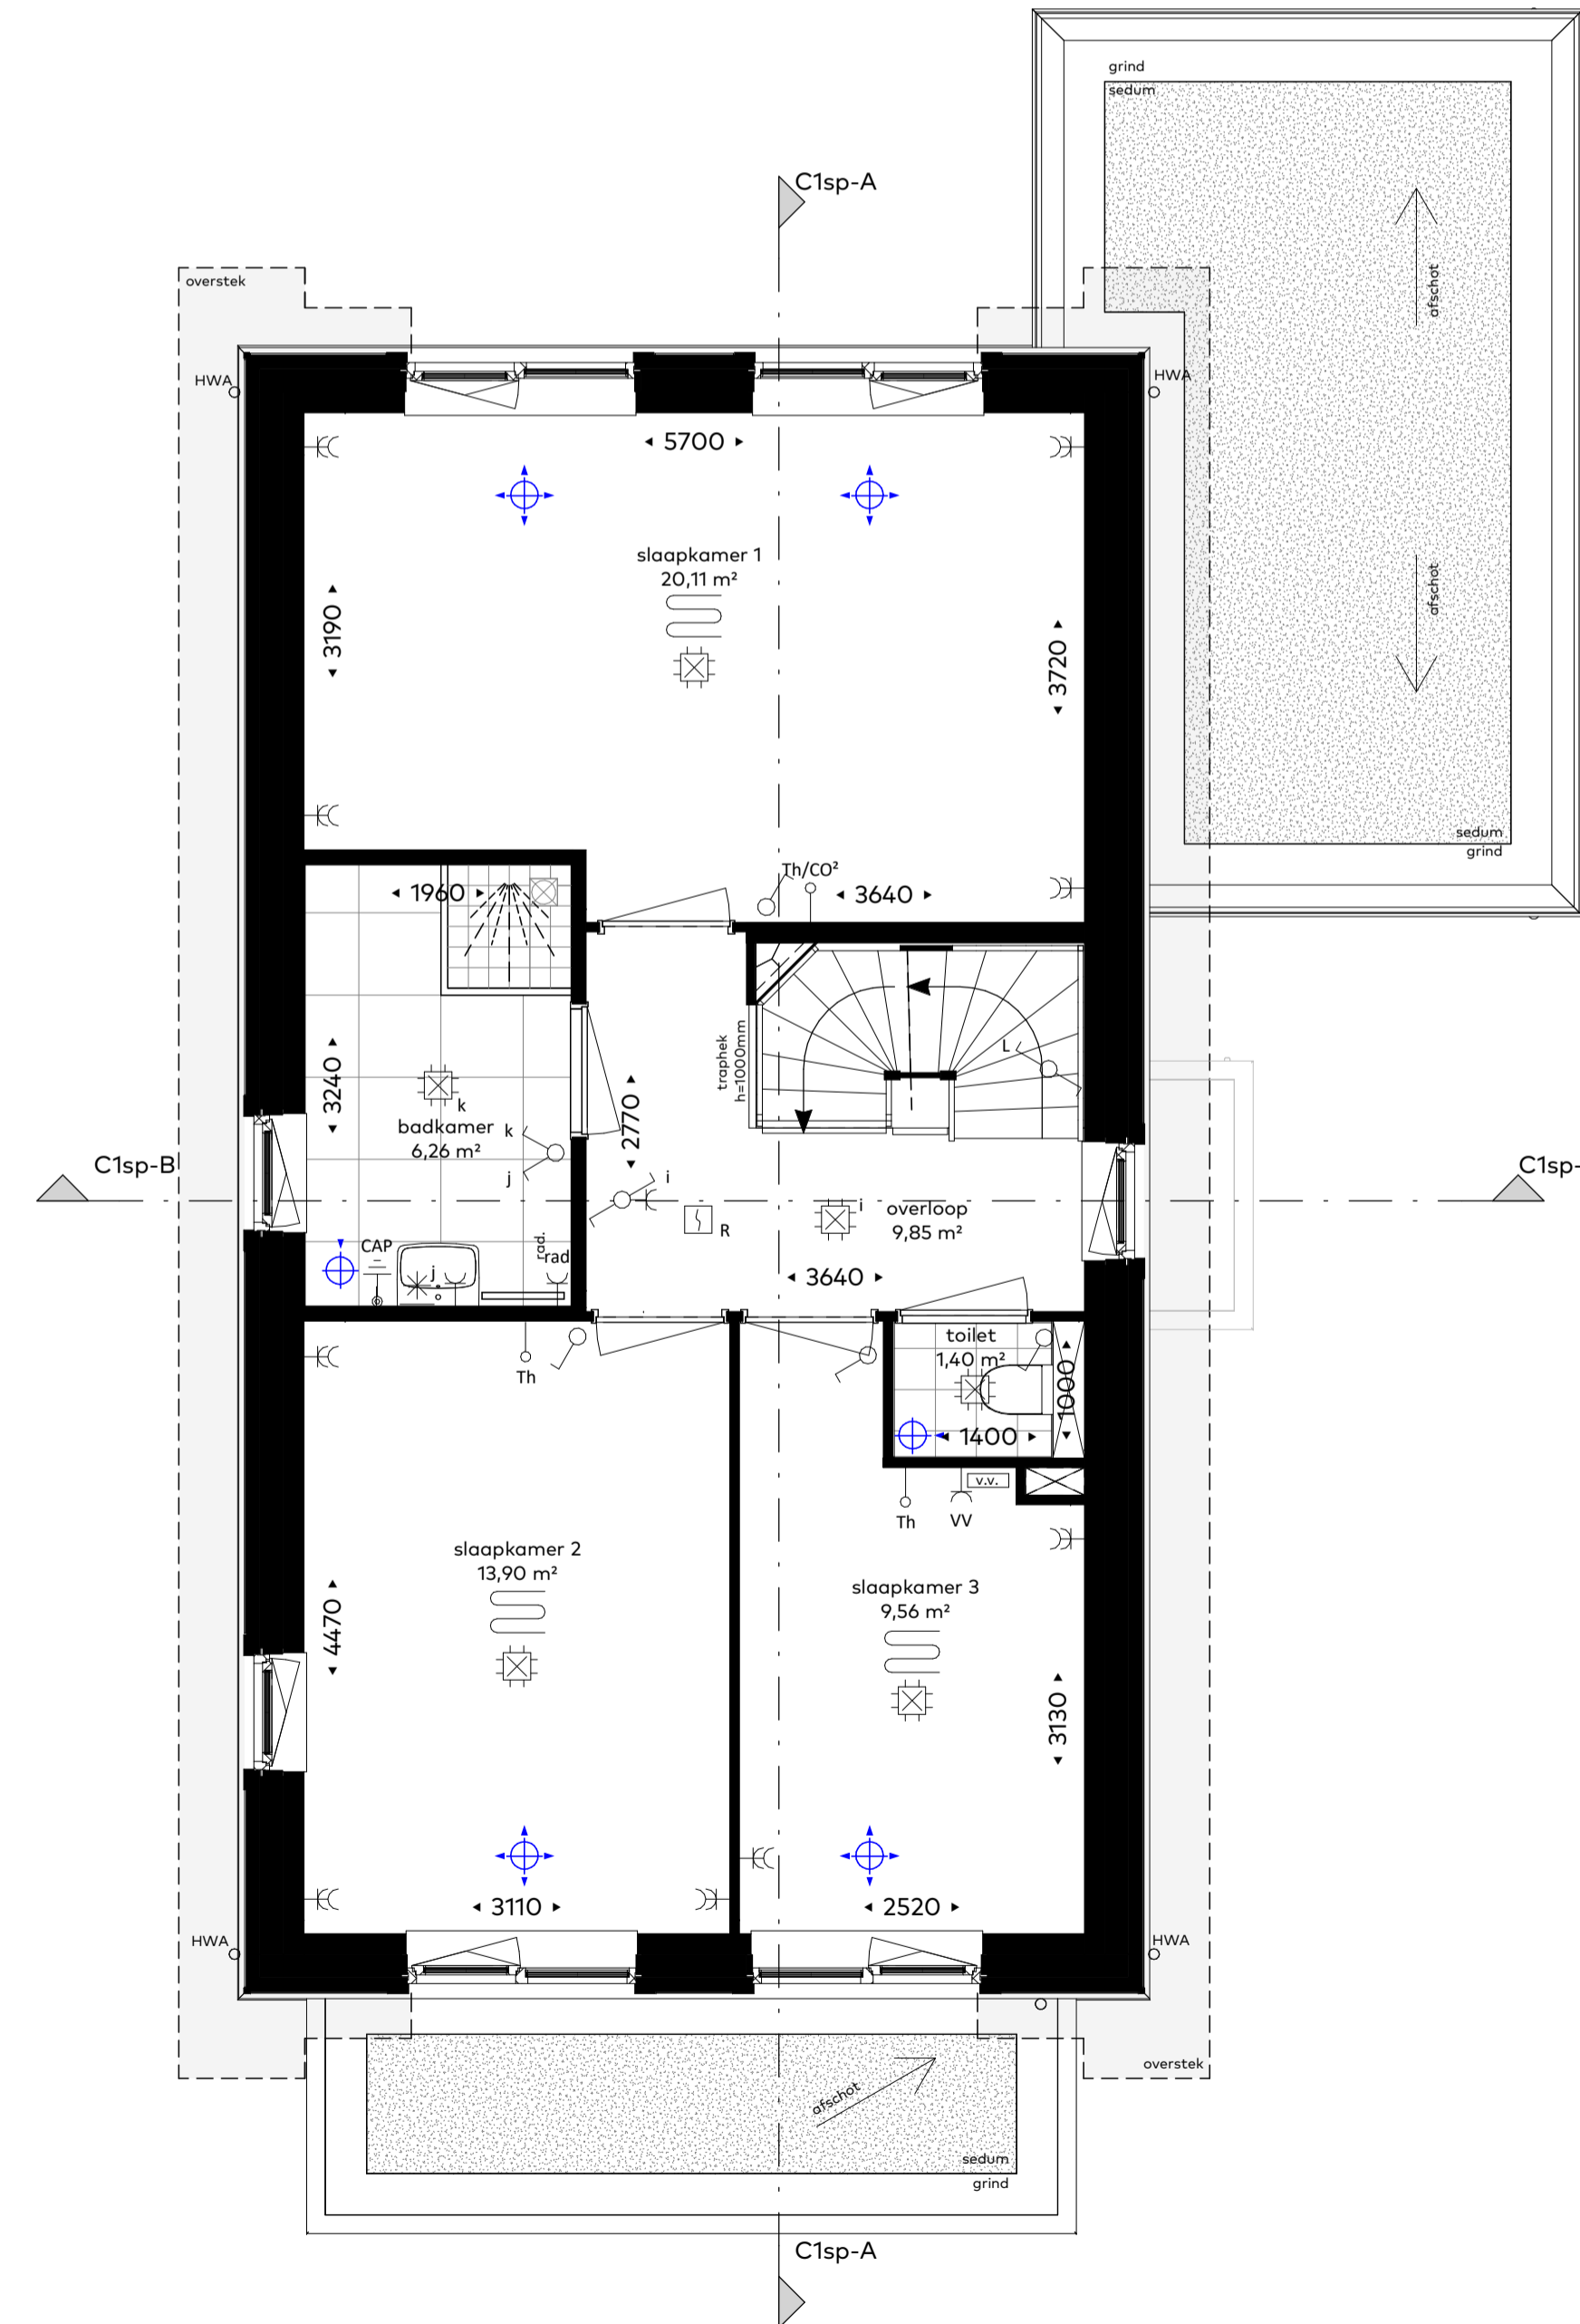


eerste verdieping  
schaal 1:50

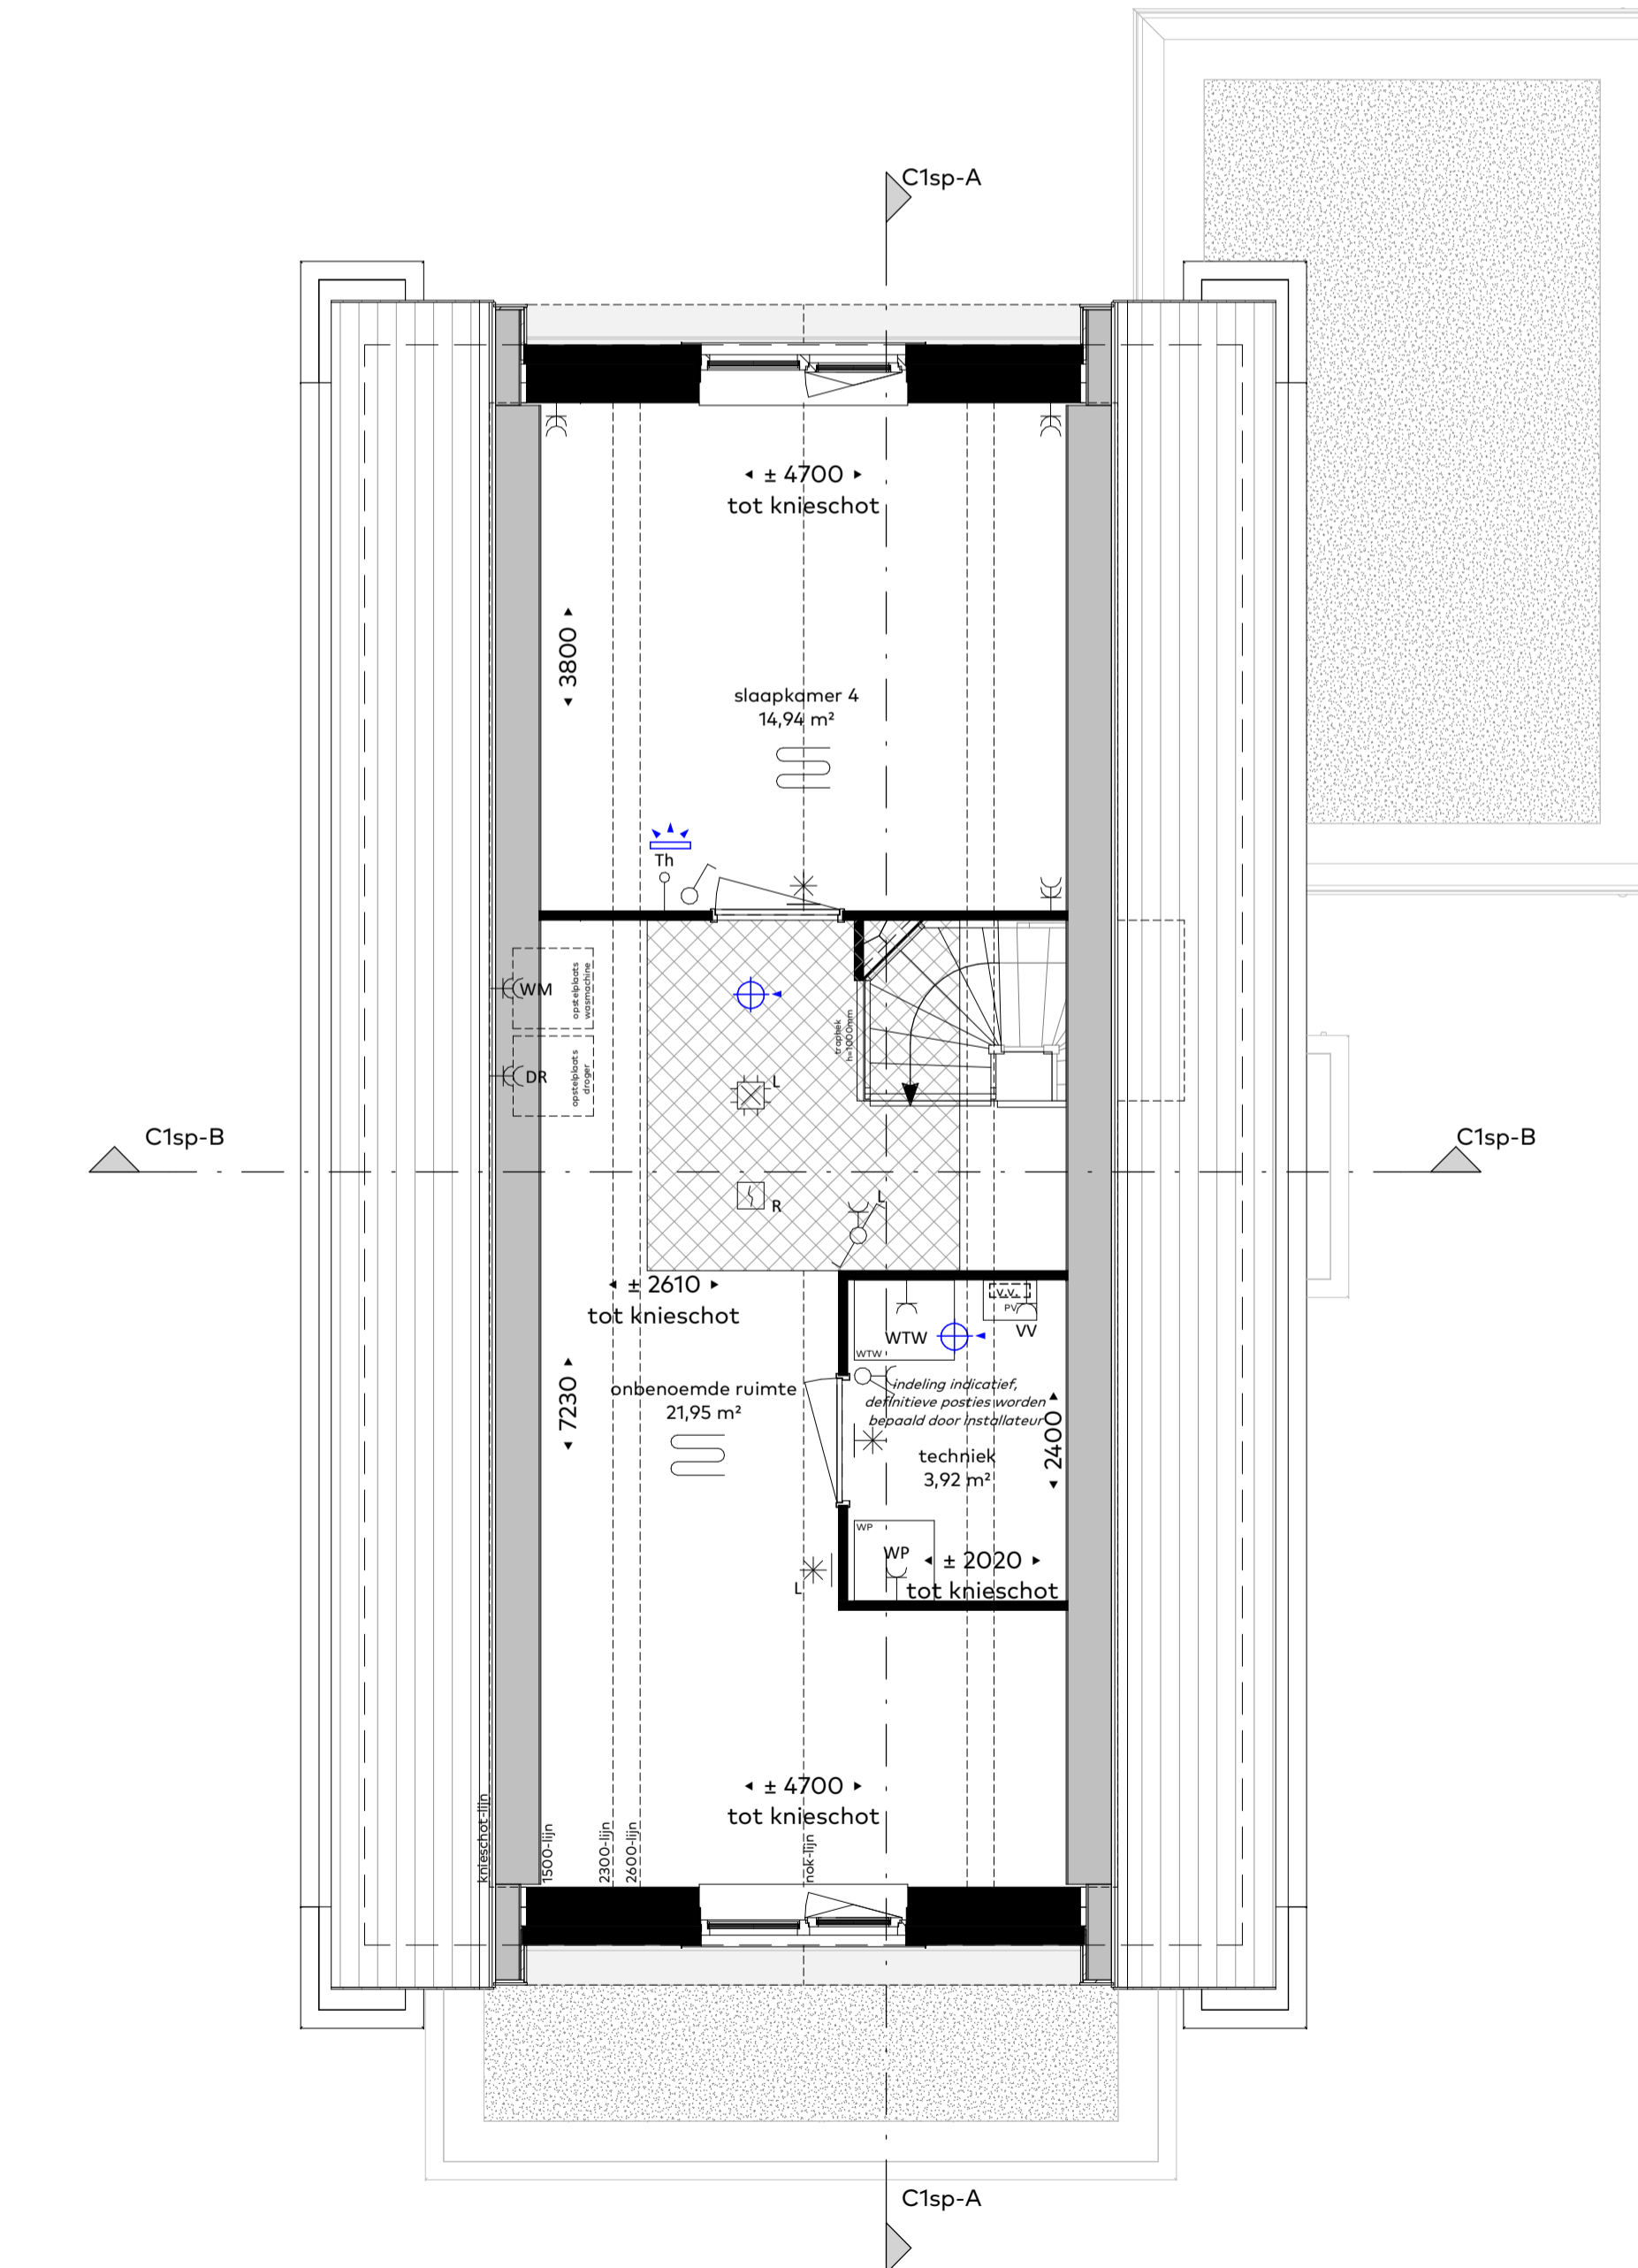

tweede verdieping  
schaal 1:50

### Situatie 1:1000

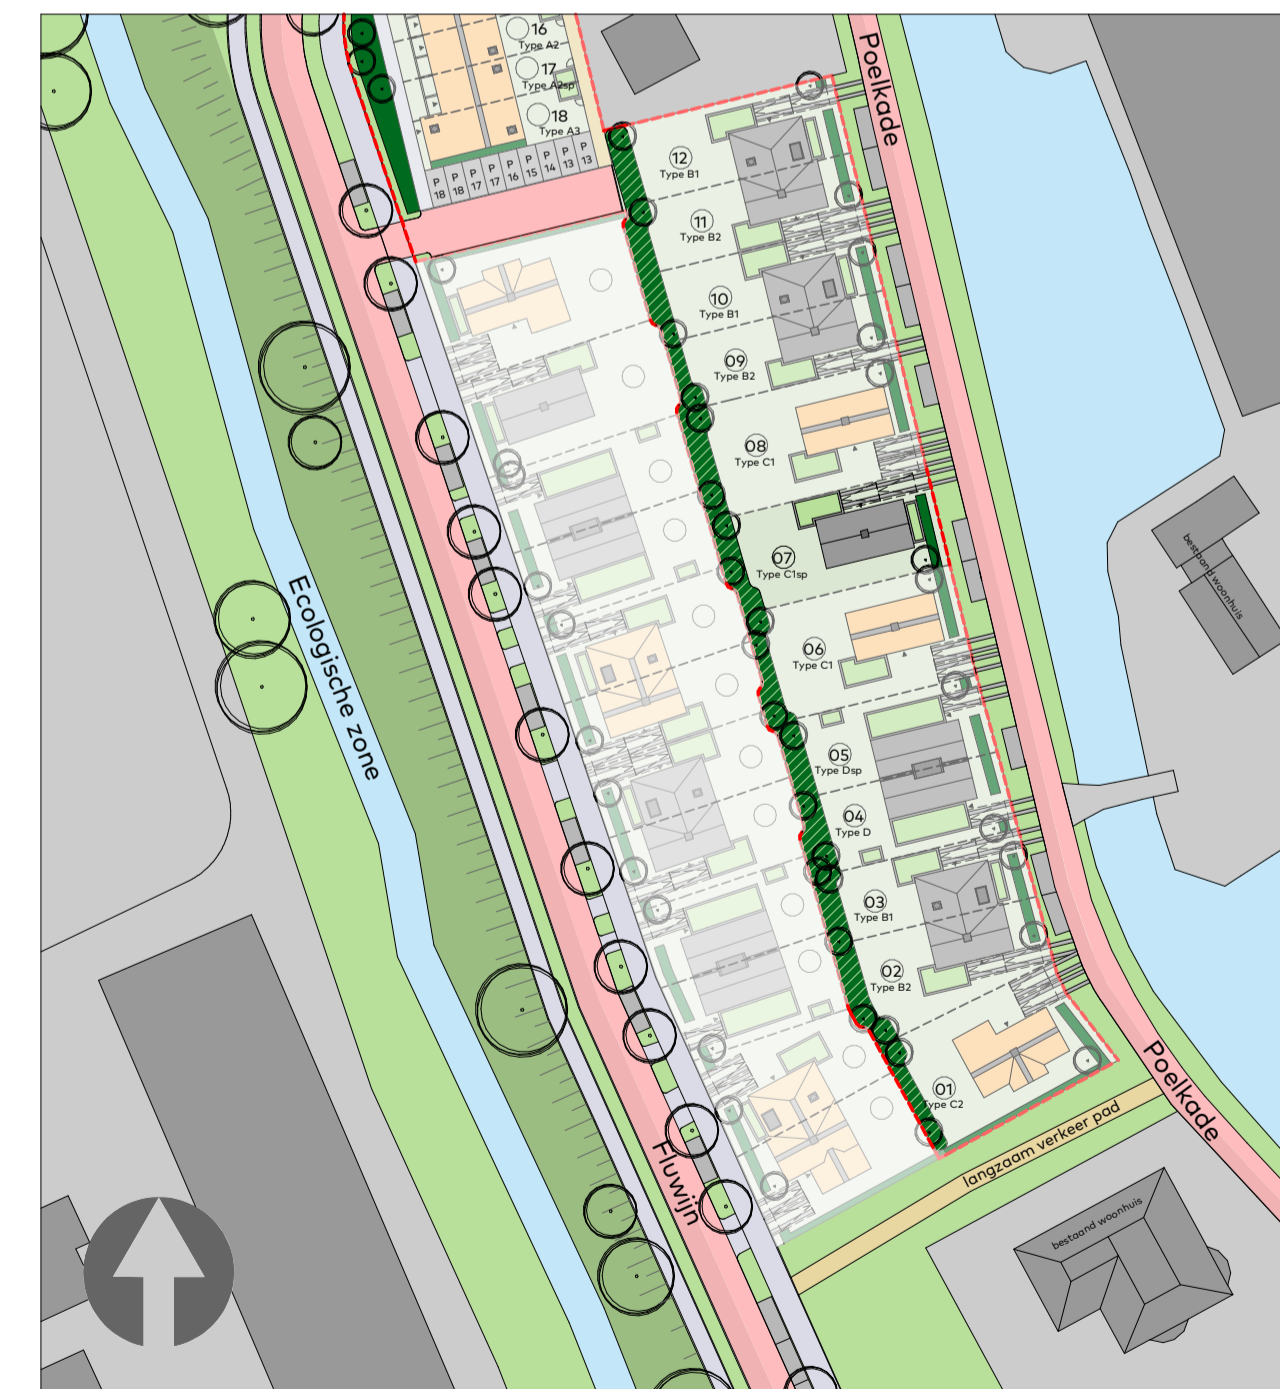

Woningtype : C1sp-pannen  
Bouwnummer : 7

Schaal : 1:50 / 1:100 / 1:1000  
Datum : 20/06/2024  
Formaat : 60x120cm

Koperscontracttekening - basis



Waelse Tuin  
'S-GRAVENZANDE

WDevelop vastgoedontwikkeling

NIERMAN BOUW HAAGLANDEN