


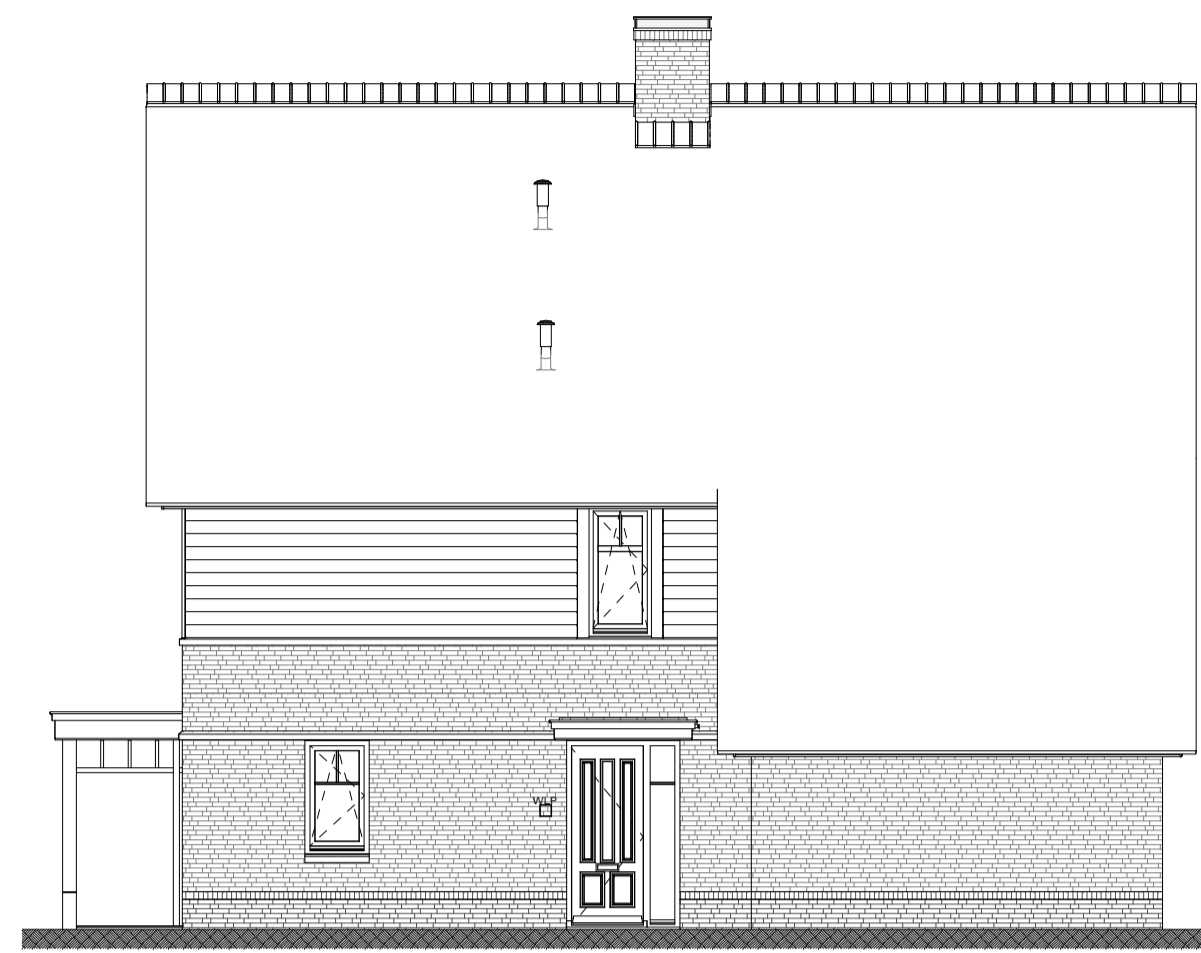

voorgevel
schaal 1:100




rechterzijgevel
schaal 1:100




achtergevel
schaal 1:100




linkerzijgevel
schaal 1:100

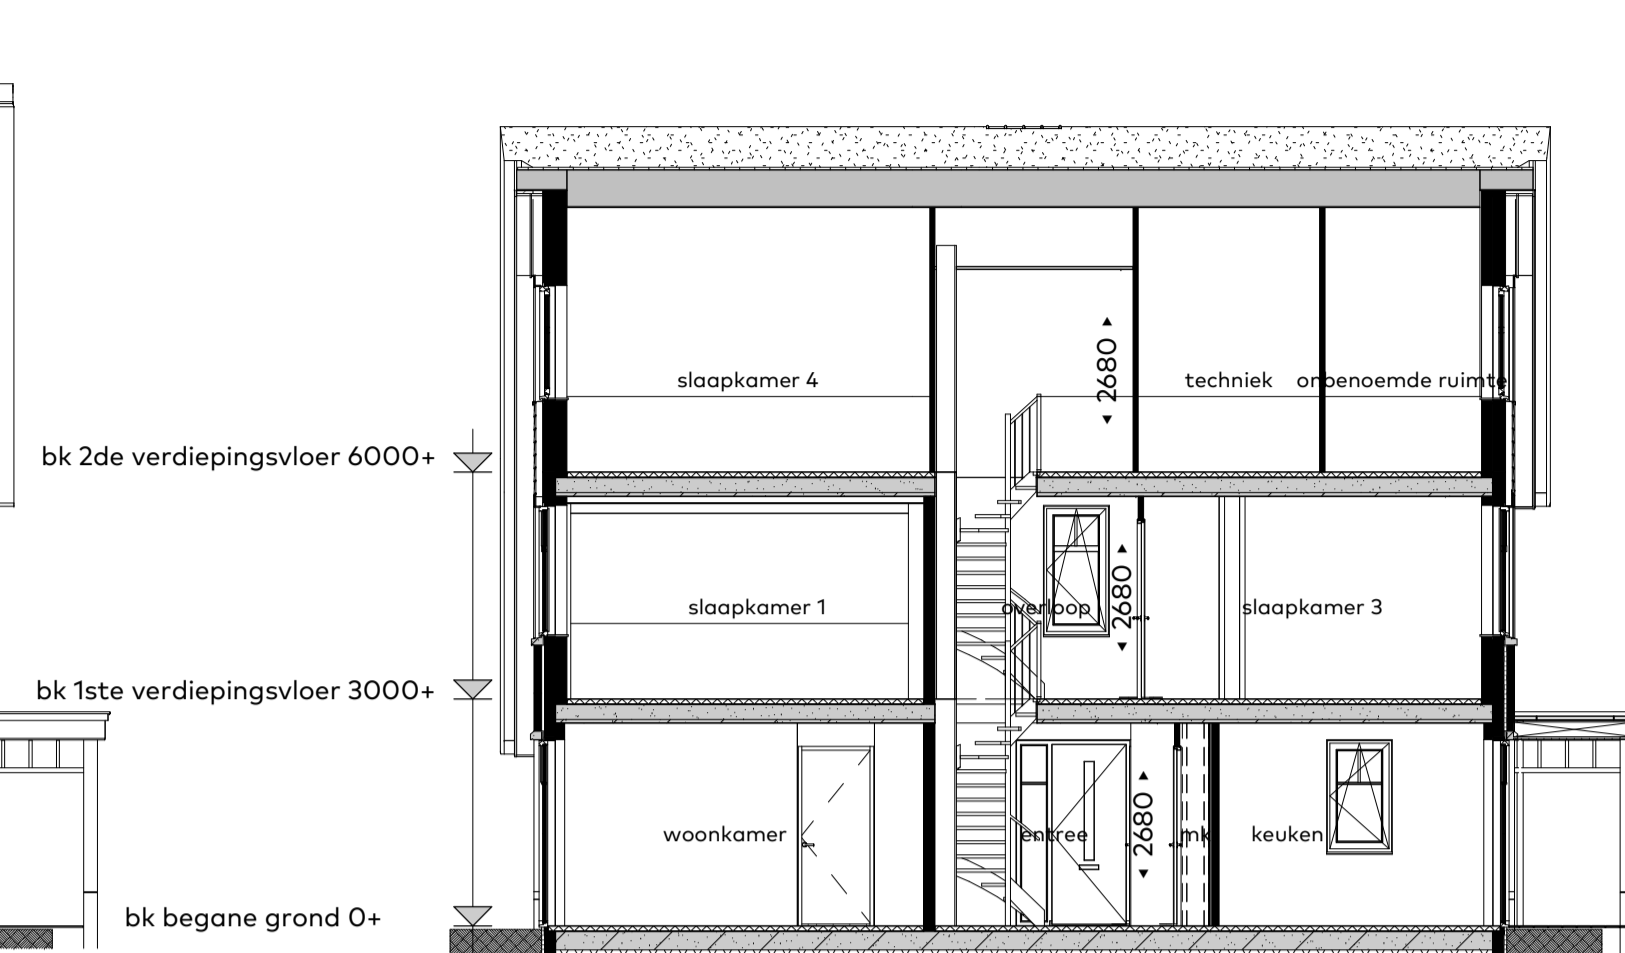


doorsnede C2r-A
schaal 1:100

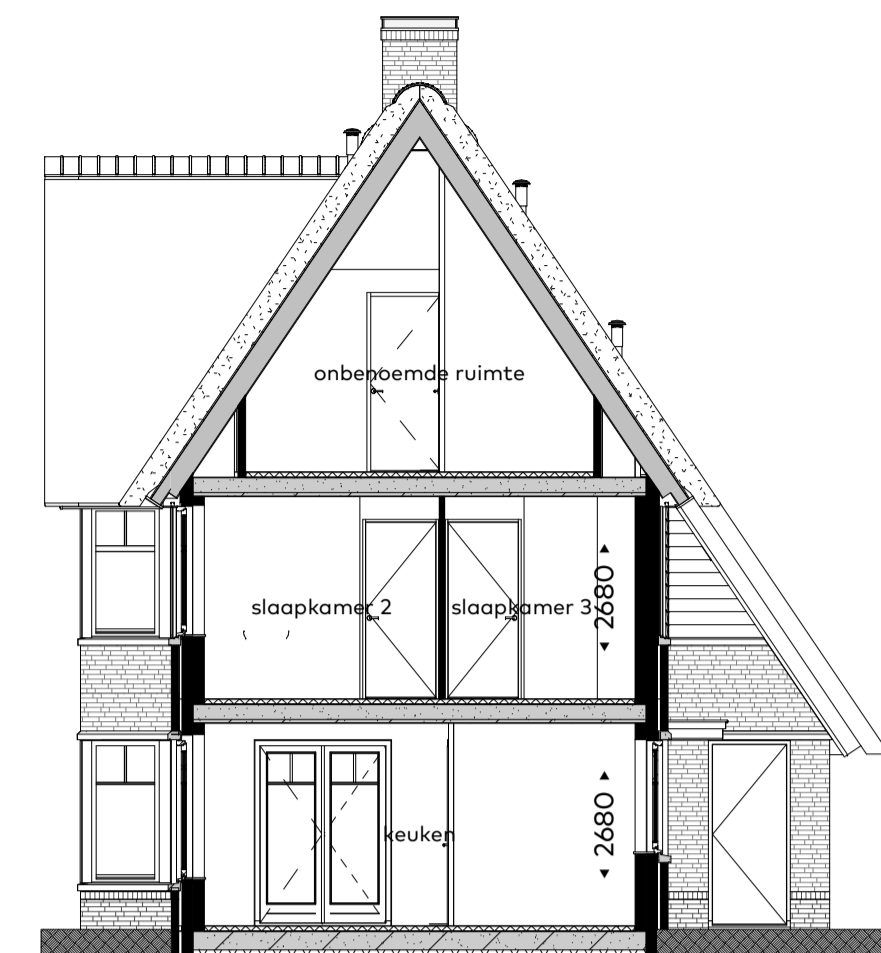


doorsnede C2r-B
schaal 1:100

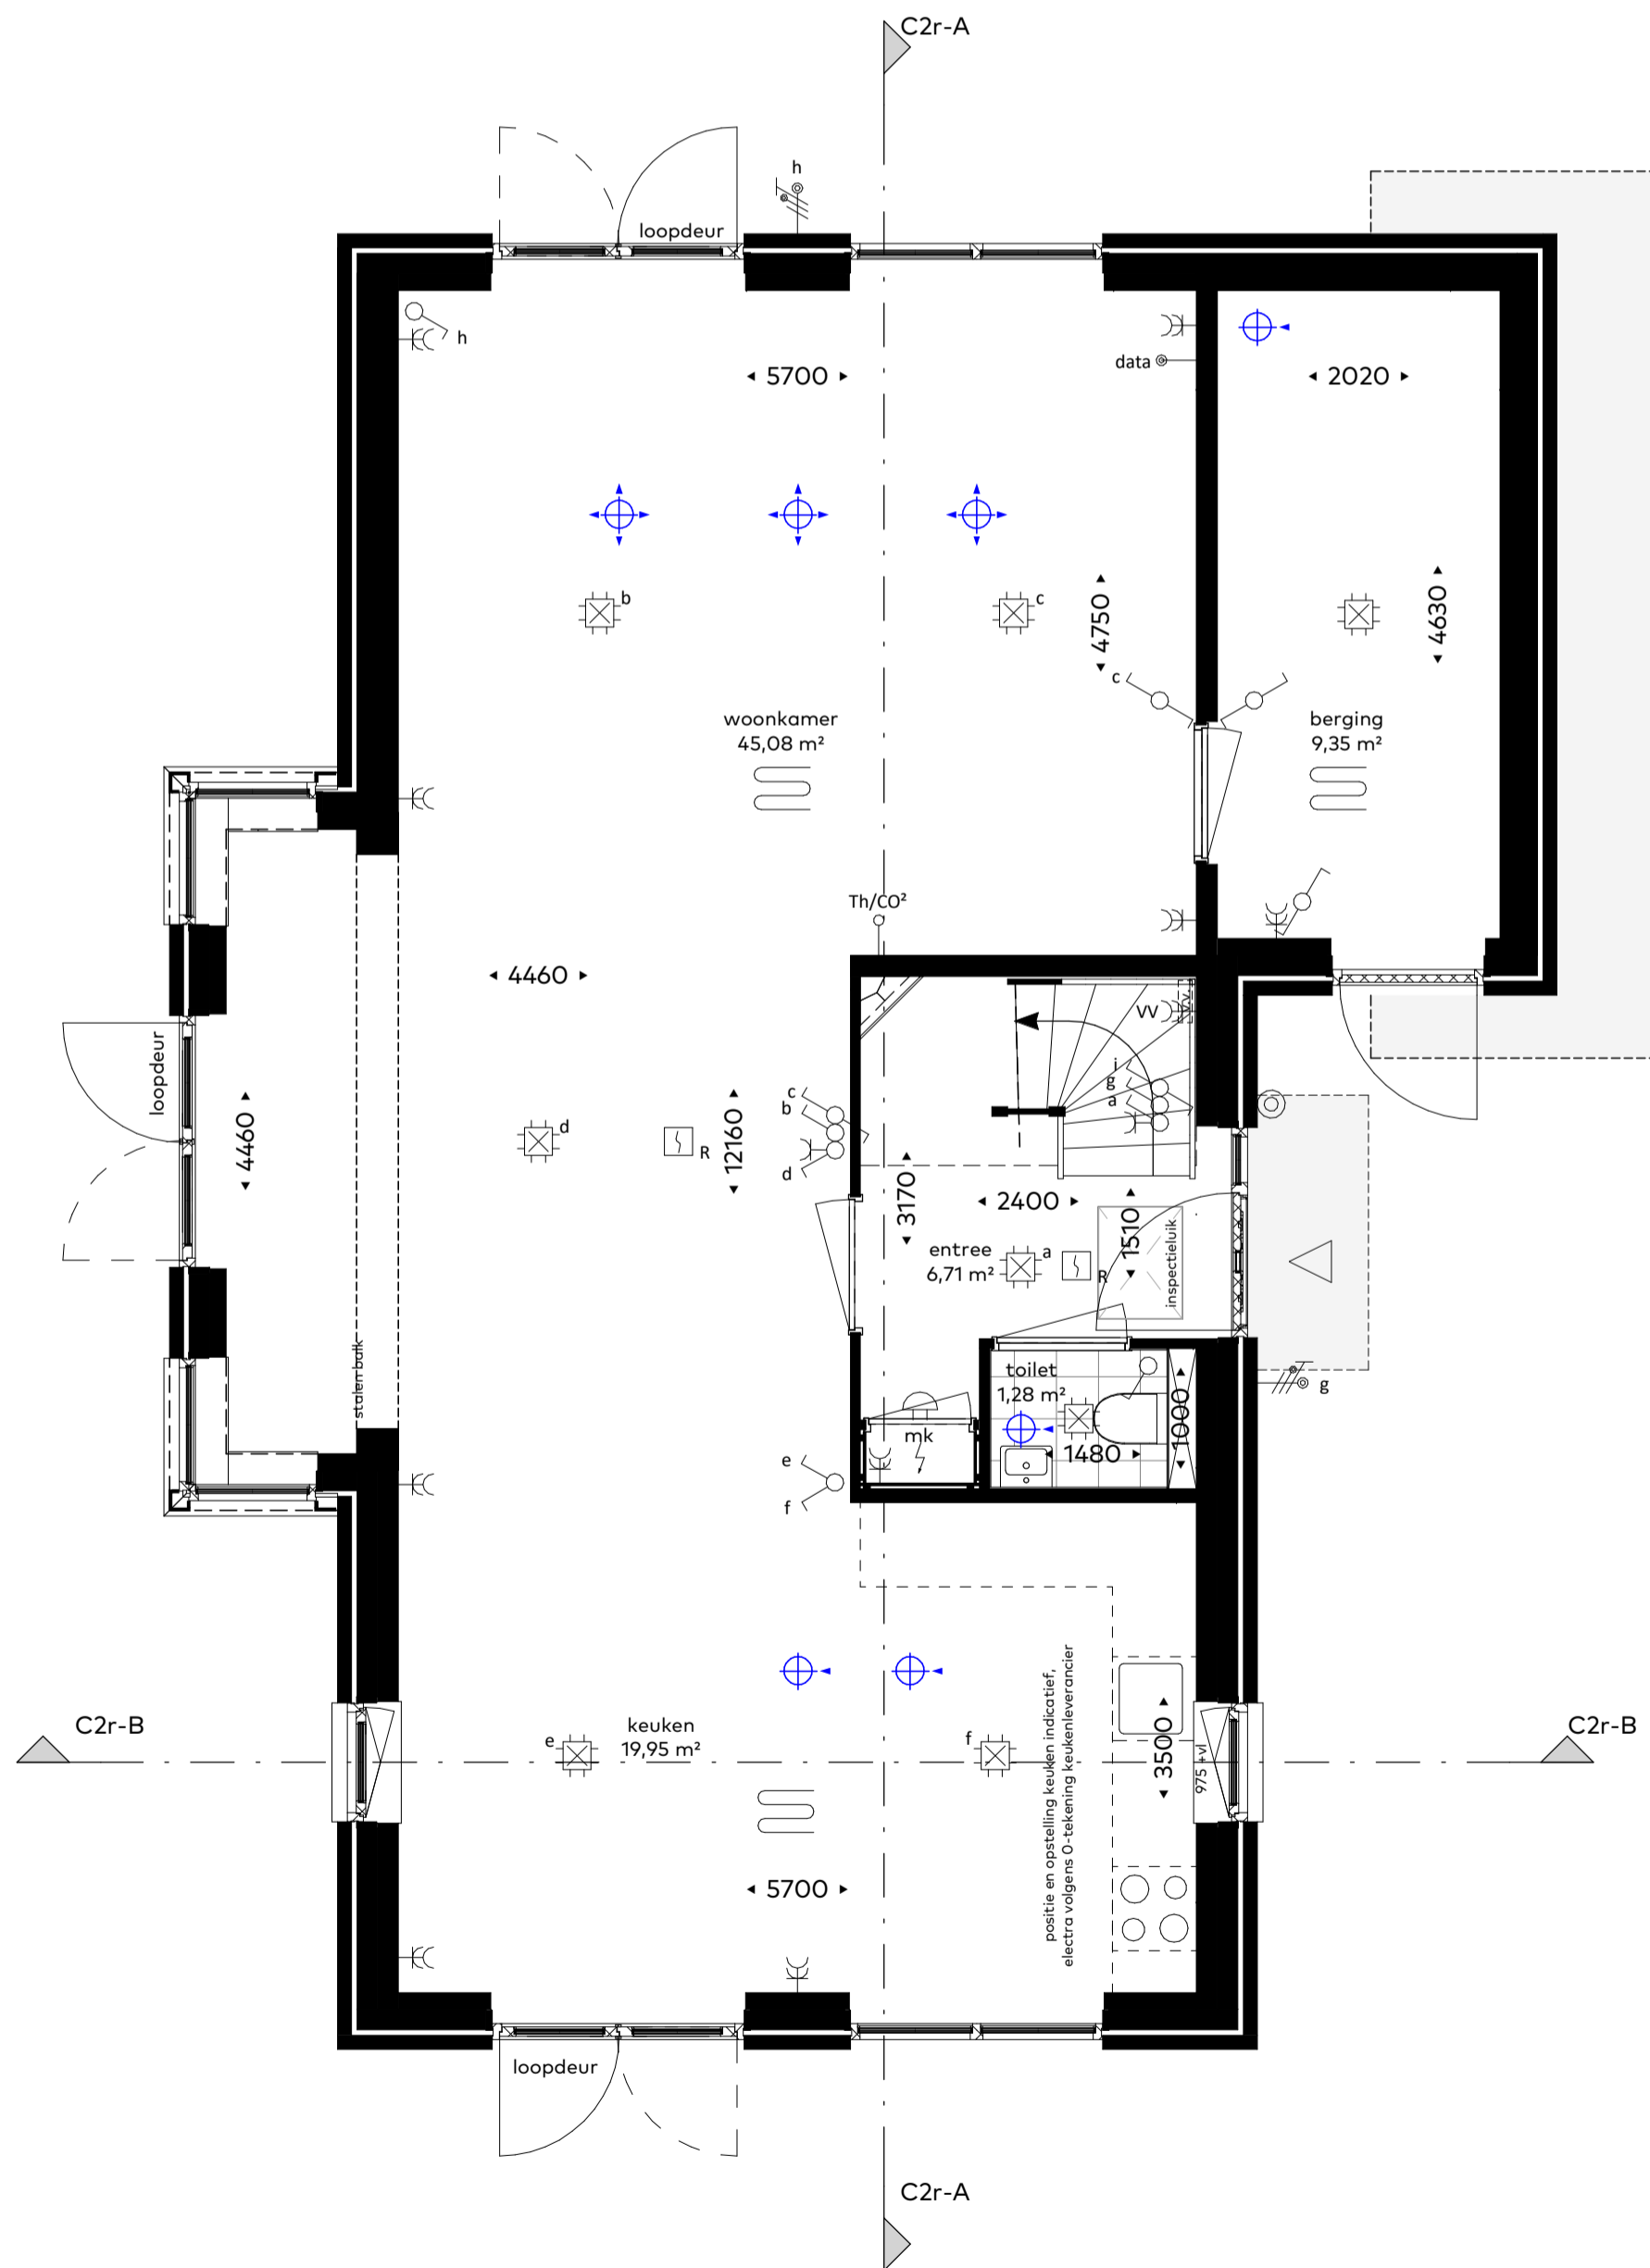

begane grond
schaal 1:50

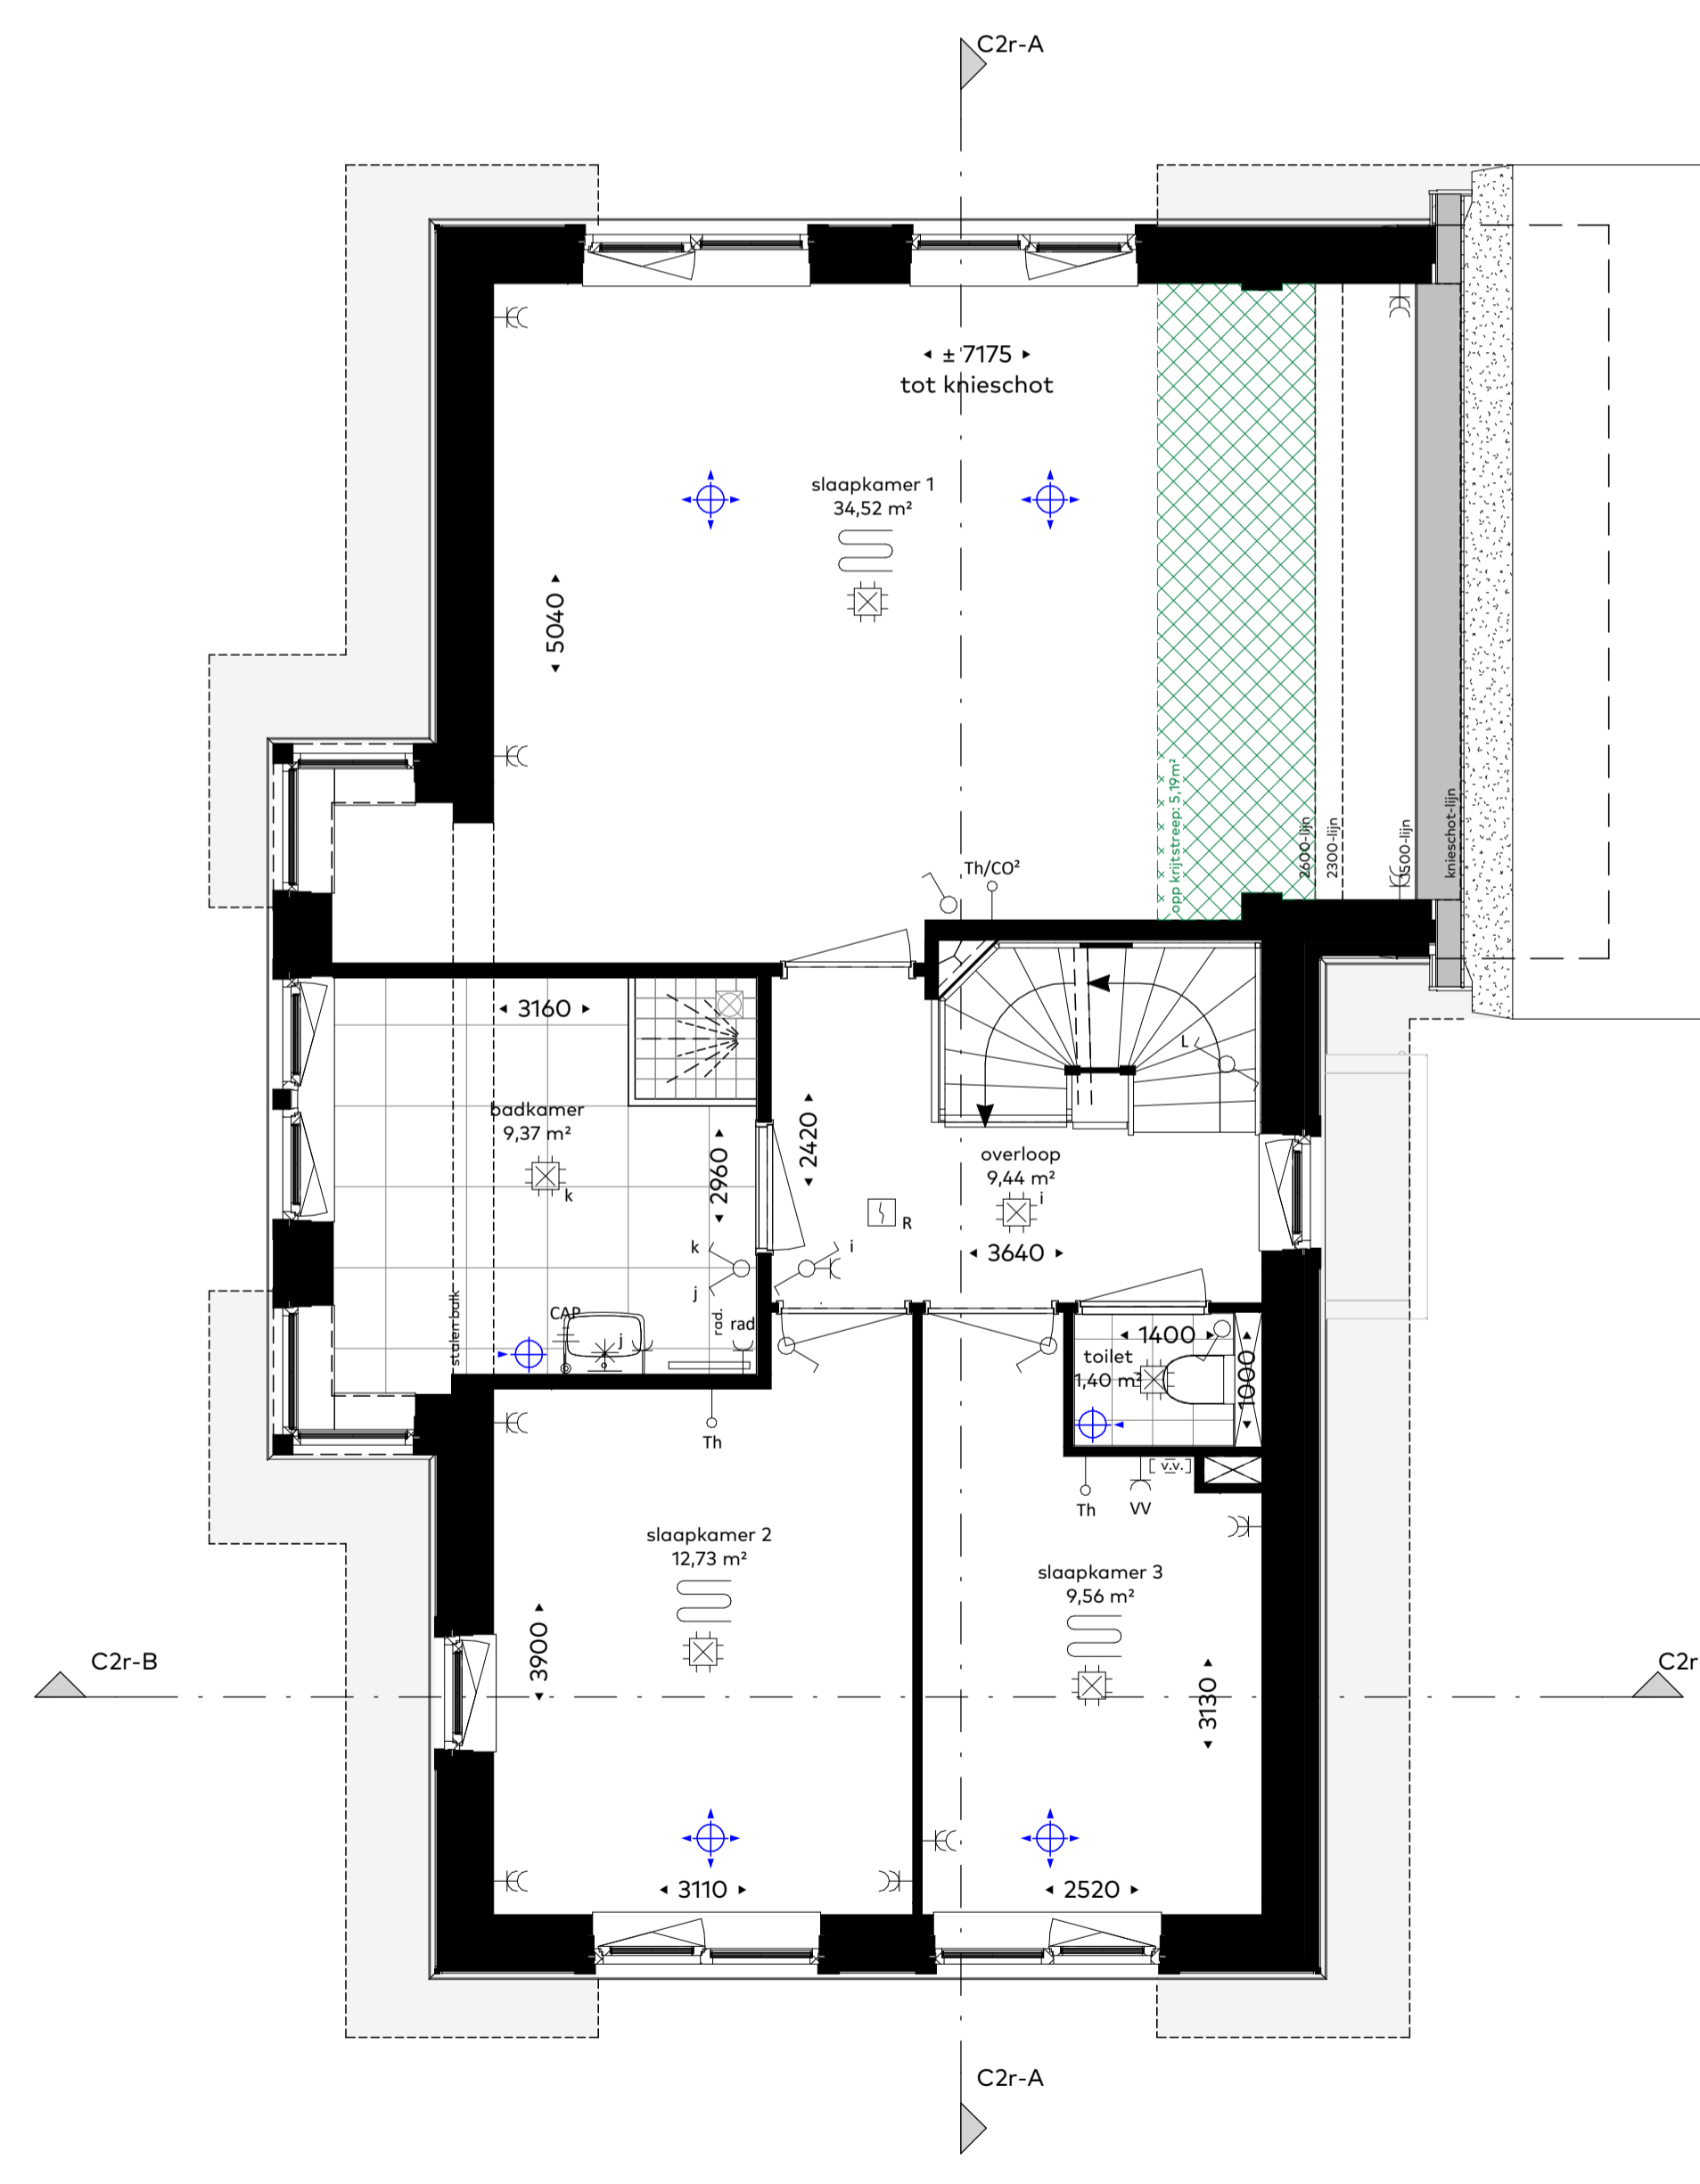

eerste verdieping
schaal 1:50

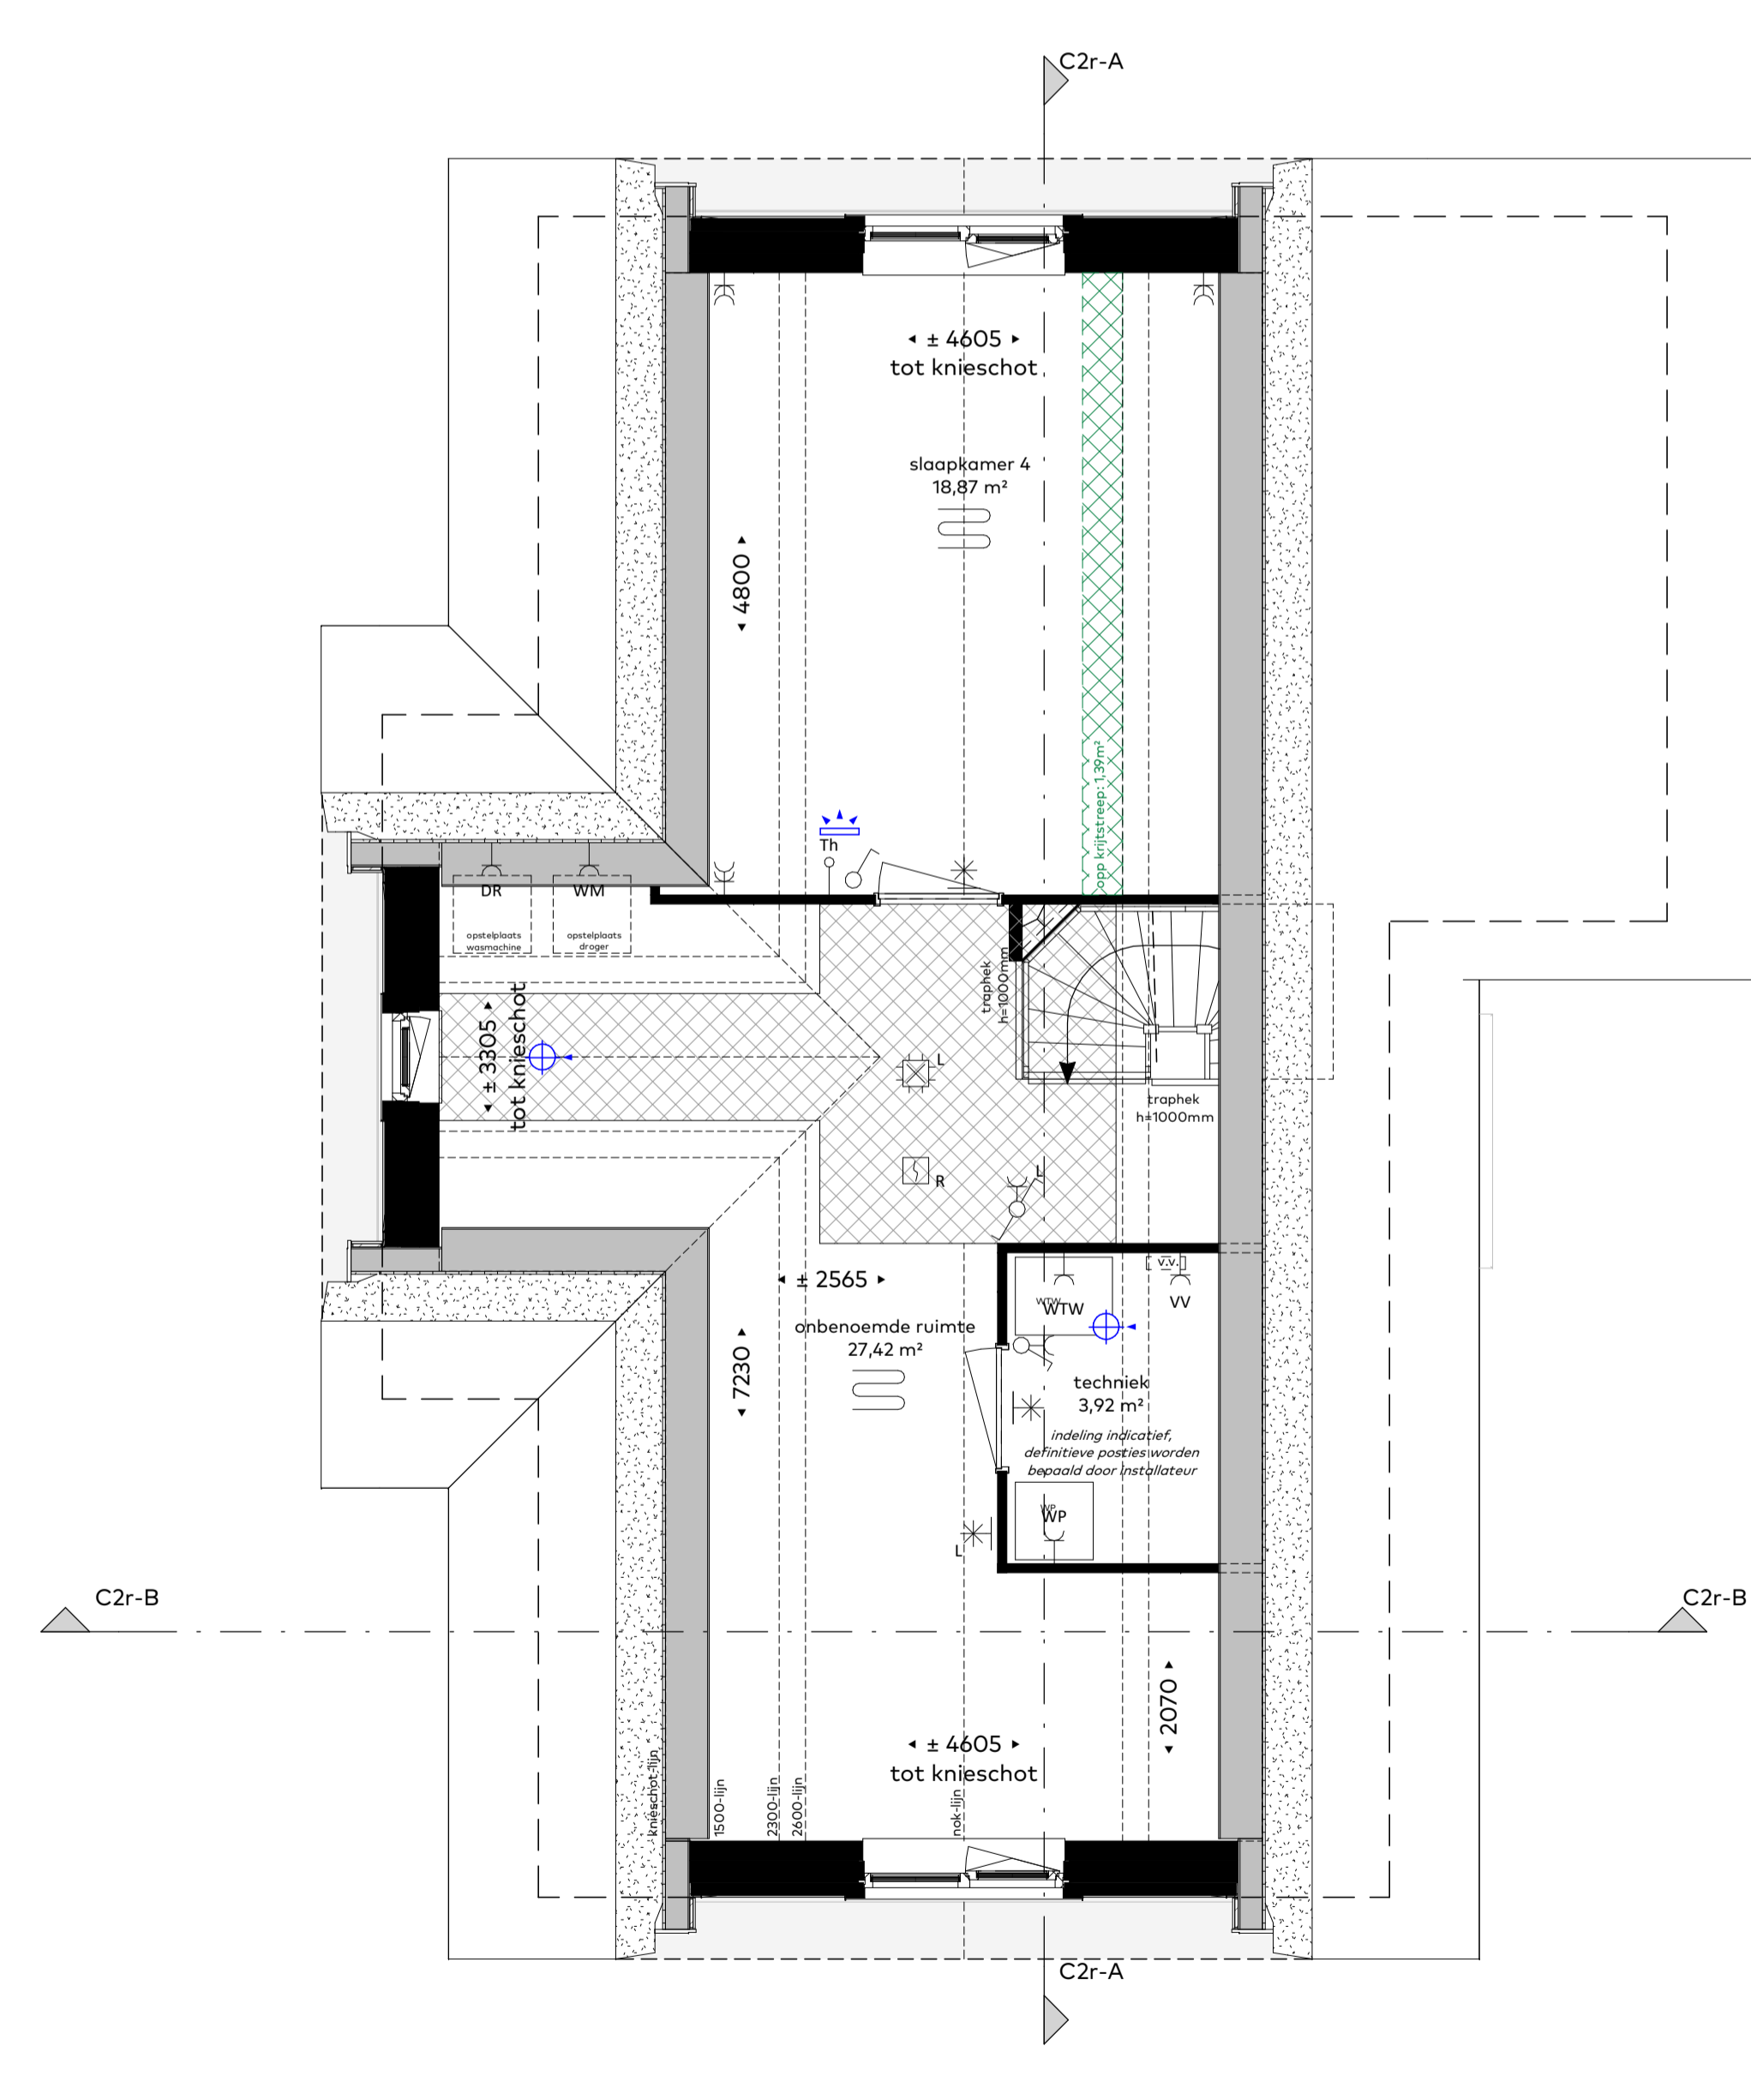

tweede verdieping
schaal 1:50

Renvooi

- alle maatvoering zijn 'circa'-maten in millimeters (mm), daarbij is er geen rekening gehouden met eventuele wandafwerkingen of vloerafwerkingen.
- maatvoering van toilet ruimten zijn inclusief inbouwreservoir.
- vermeelde ruimte oppervlakten conform NEN 2580.
- wijzigingen ter voldoening aan (sem)overheidsvoorschriften, alsmede wijzigingen in maatvoering en materiaalkeuze die tijdens de uitvoering van het werk noodzakelijk blijken, worden nadrukkelijk voorbehouden.
- alle (verblijfs)ruimte met een thermostaat zijn voorzien van vloerverwarming.
- alle op de tekening aangegeven elektrische verwarmingselementen, ventilatieventielen, lichtpunten, wandcontactdozen, schakelaars, inspectieluiken, spuwvers, installaties op het dak e.d. zijn indicatief.

	Aansluitpunt wandarmatuur		boilervat
	centraaldoos (plafond)		thermostaat
	lichtaansluitpunt (wand)		thermostaat, regeling ventilatie
	schakelaar, enkelpolig		verdelers vloerverwarming
	schakelaar, serie		wasmachine
	combinatie schakelaar/wandcontactdoos		warmte terugwinunit
	wandcontactdoos, enkelvoudig		data
	wandcontactdoos, tweevoudig		ledige voorziening
	wandcontactdoos, perlix 3 fasen		verlaagd plafond
	centraal aardpunt		verdiepinghoge schacht
	aansluitpunt bedraad		sproeiringhoge douche
	aansluitpunt onbedraad (naar meterkast)		afvoer douche
	beldrukker		mechanische luchttoevoer
	schel		mechanische wandtoevoer
	automatische brandmelder plafond		mechanische luchtafvoer
	automatische brandmelder wand		hemelwaterafvoer
			vloerverwarming

Situatie 1:1000



Woningtype : Type C2
 Bouwnummer : 1
 Schaal : 1:50 / 1:100 / 1:2000
 Datum : 26/06/2024
 Formaat : 60x120cm

Koperscontracttekening - basis



Waelse Tuin
 'S-GRAVENZANDE

WDevelop
 vastgoed ontwikkeling

NIERSMAN
 BOUW HAARLEM