





voorgevel
schaal 1:100

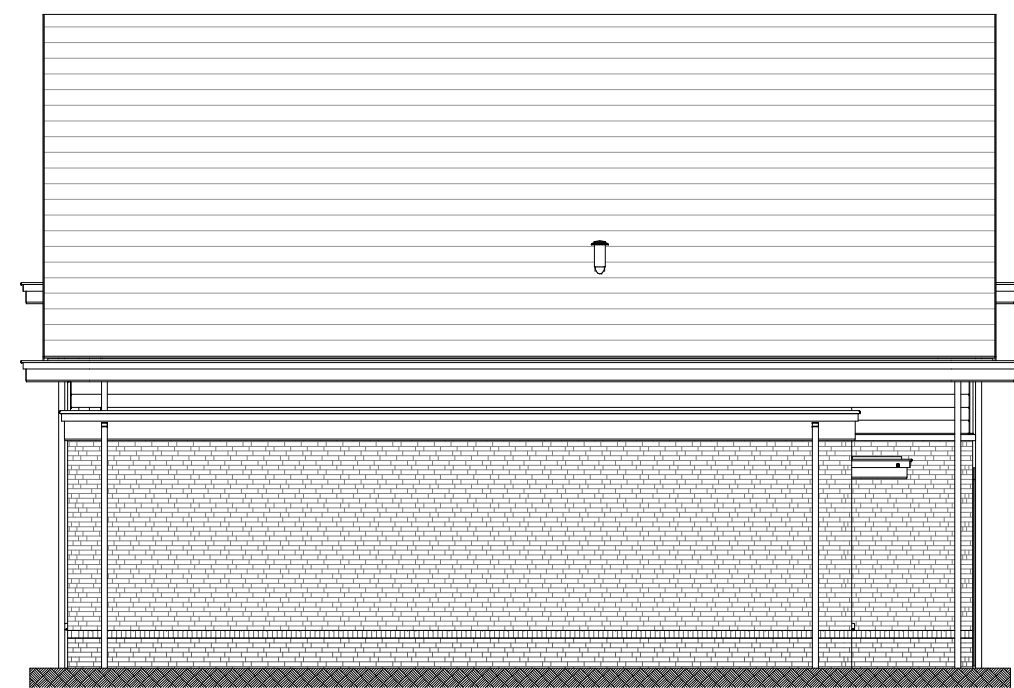


linkerzijgevel
schaal 1:100




achtergevel
schaal 1:100

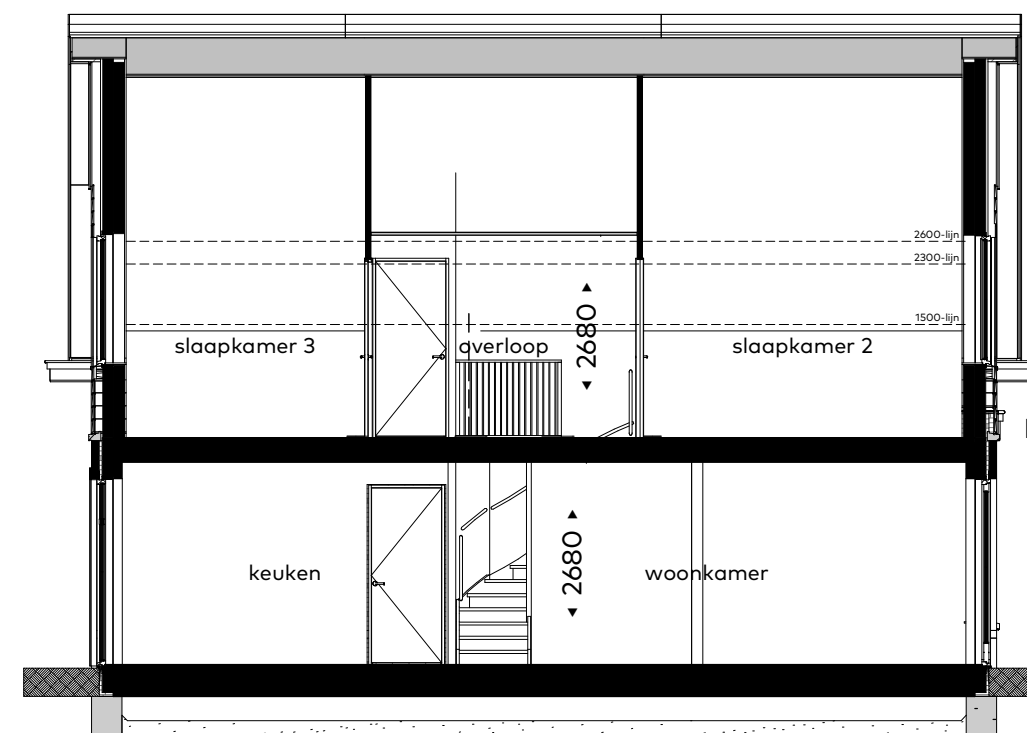


doorsnede D-A
schaal 1:100

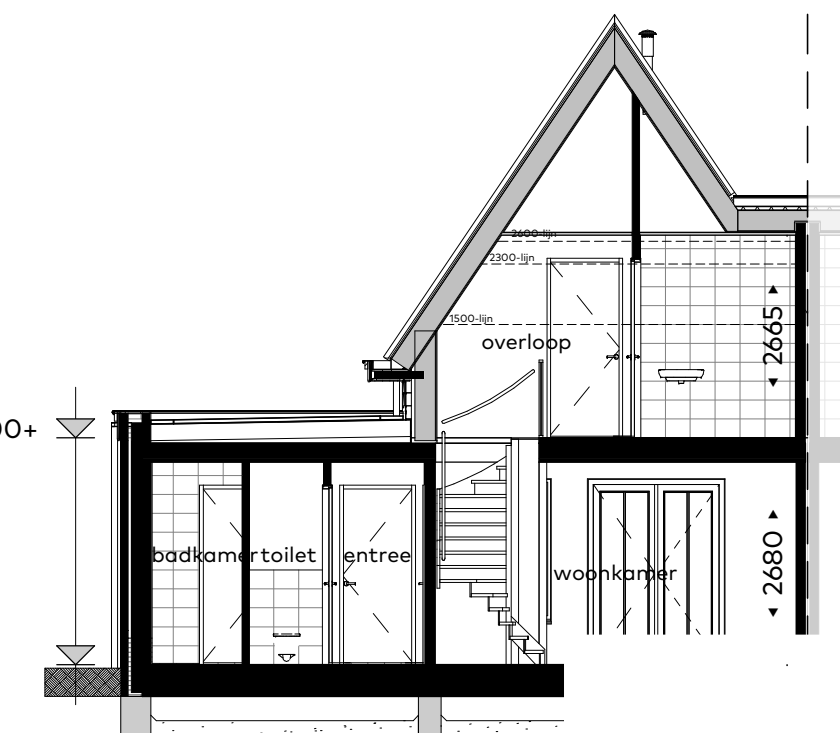

doorsnede D-B
schaal 1:100

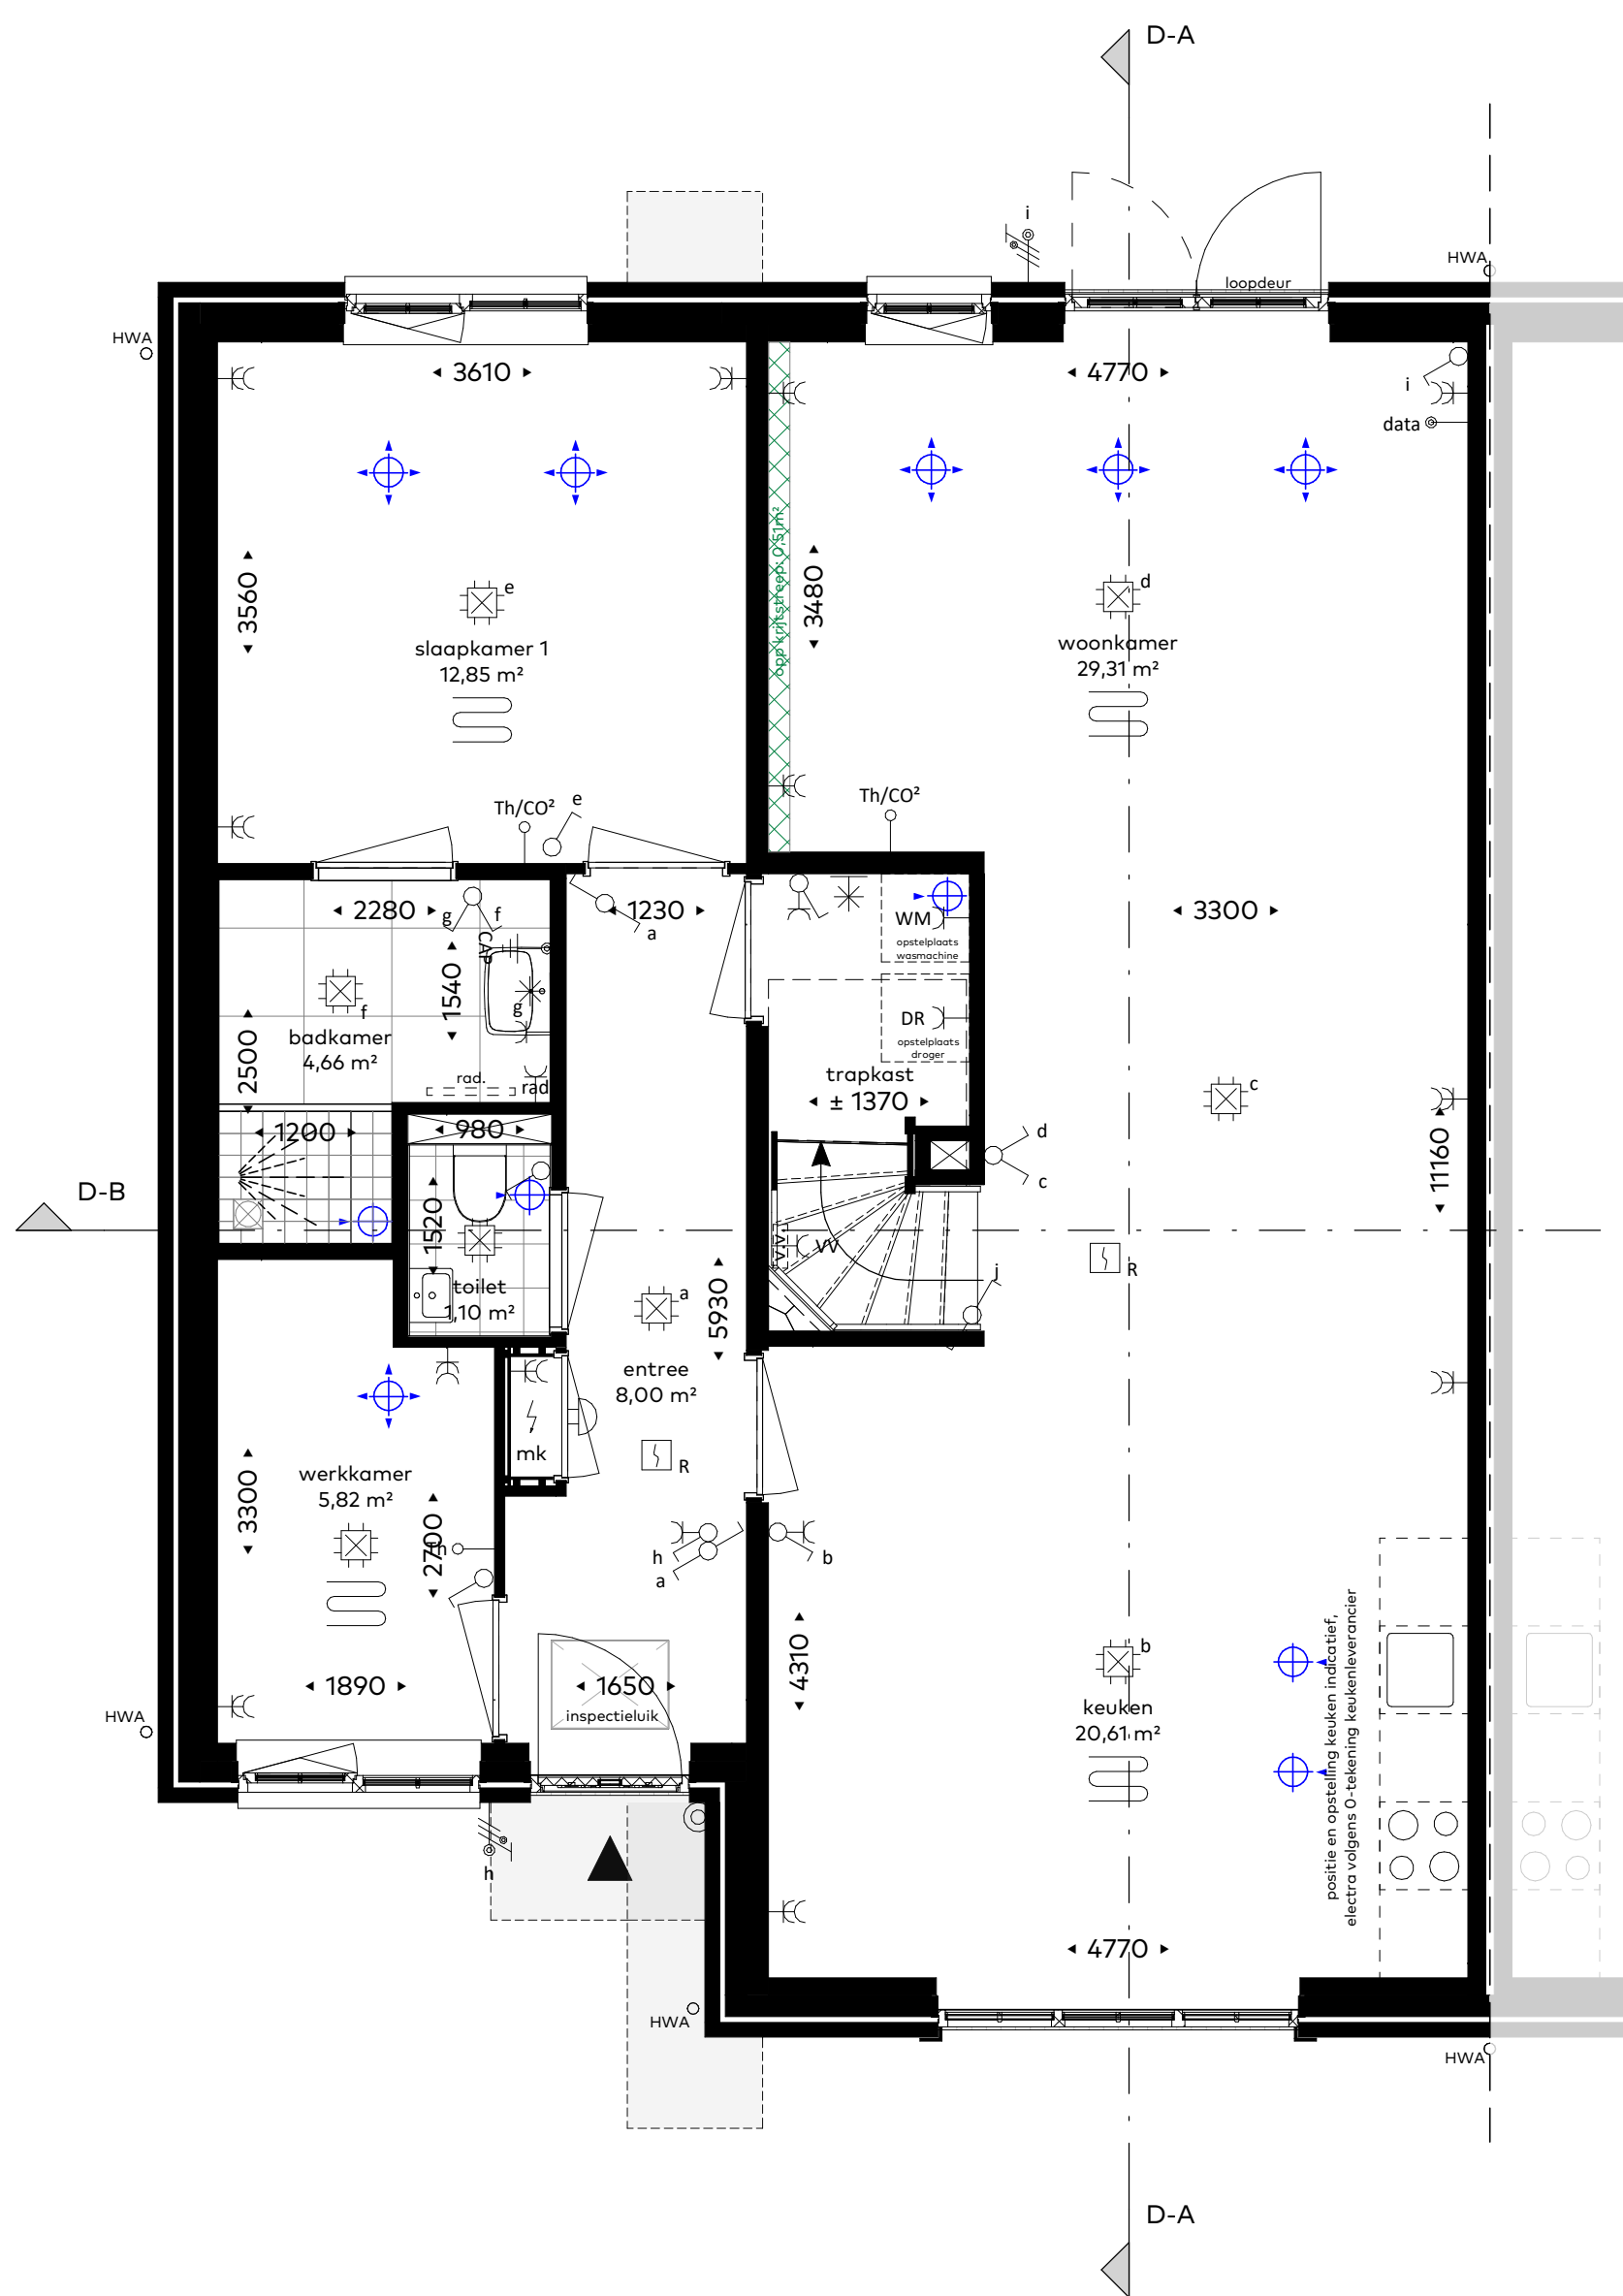

begane grond
schaal 1:50

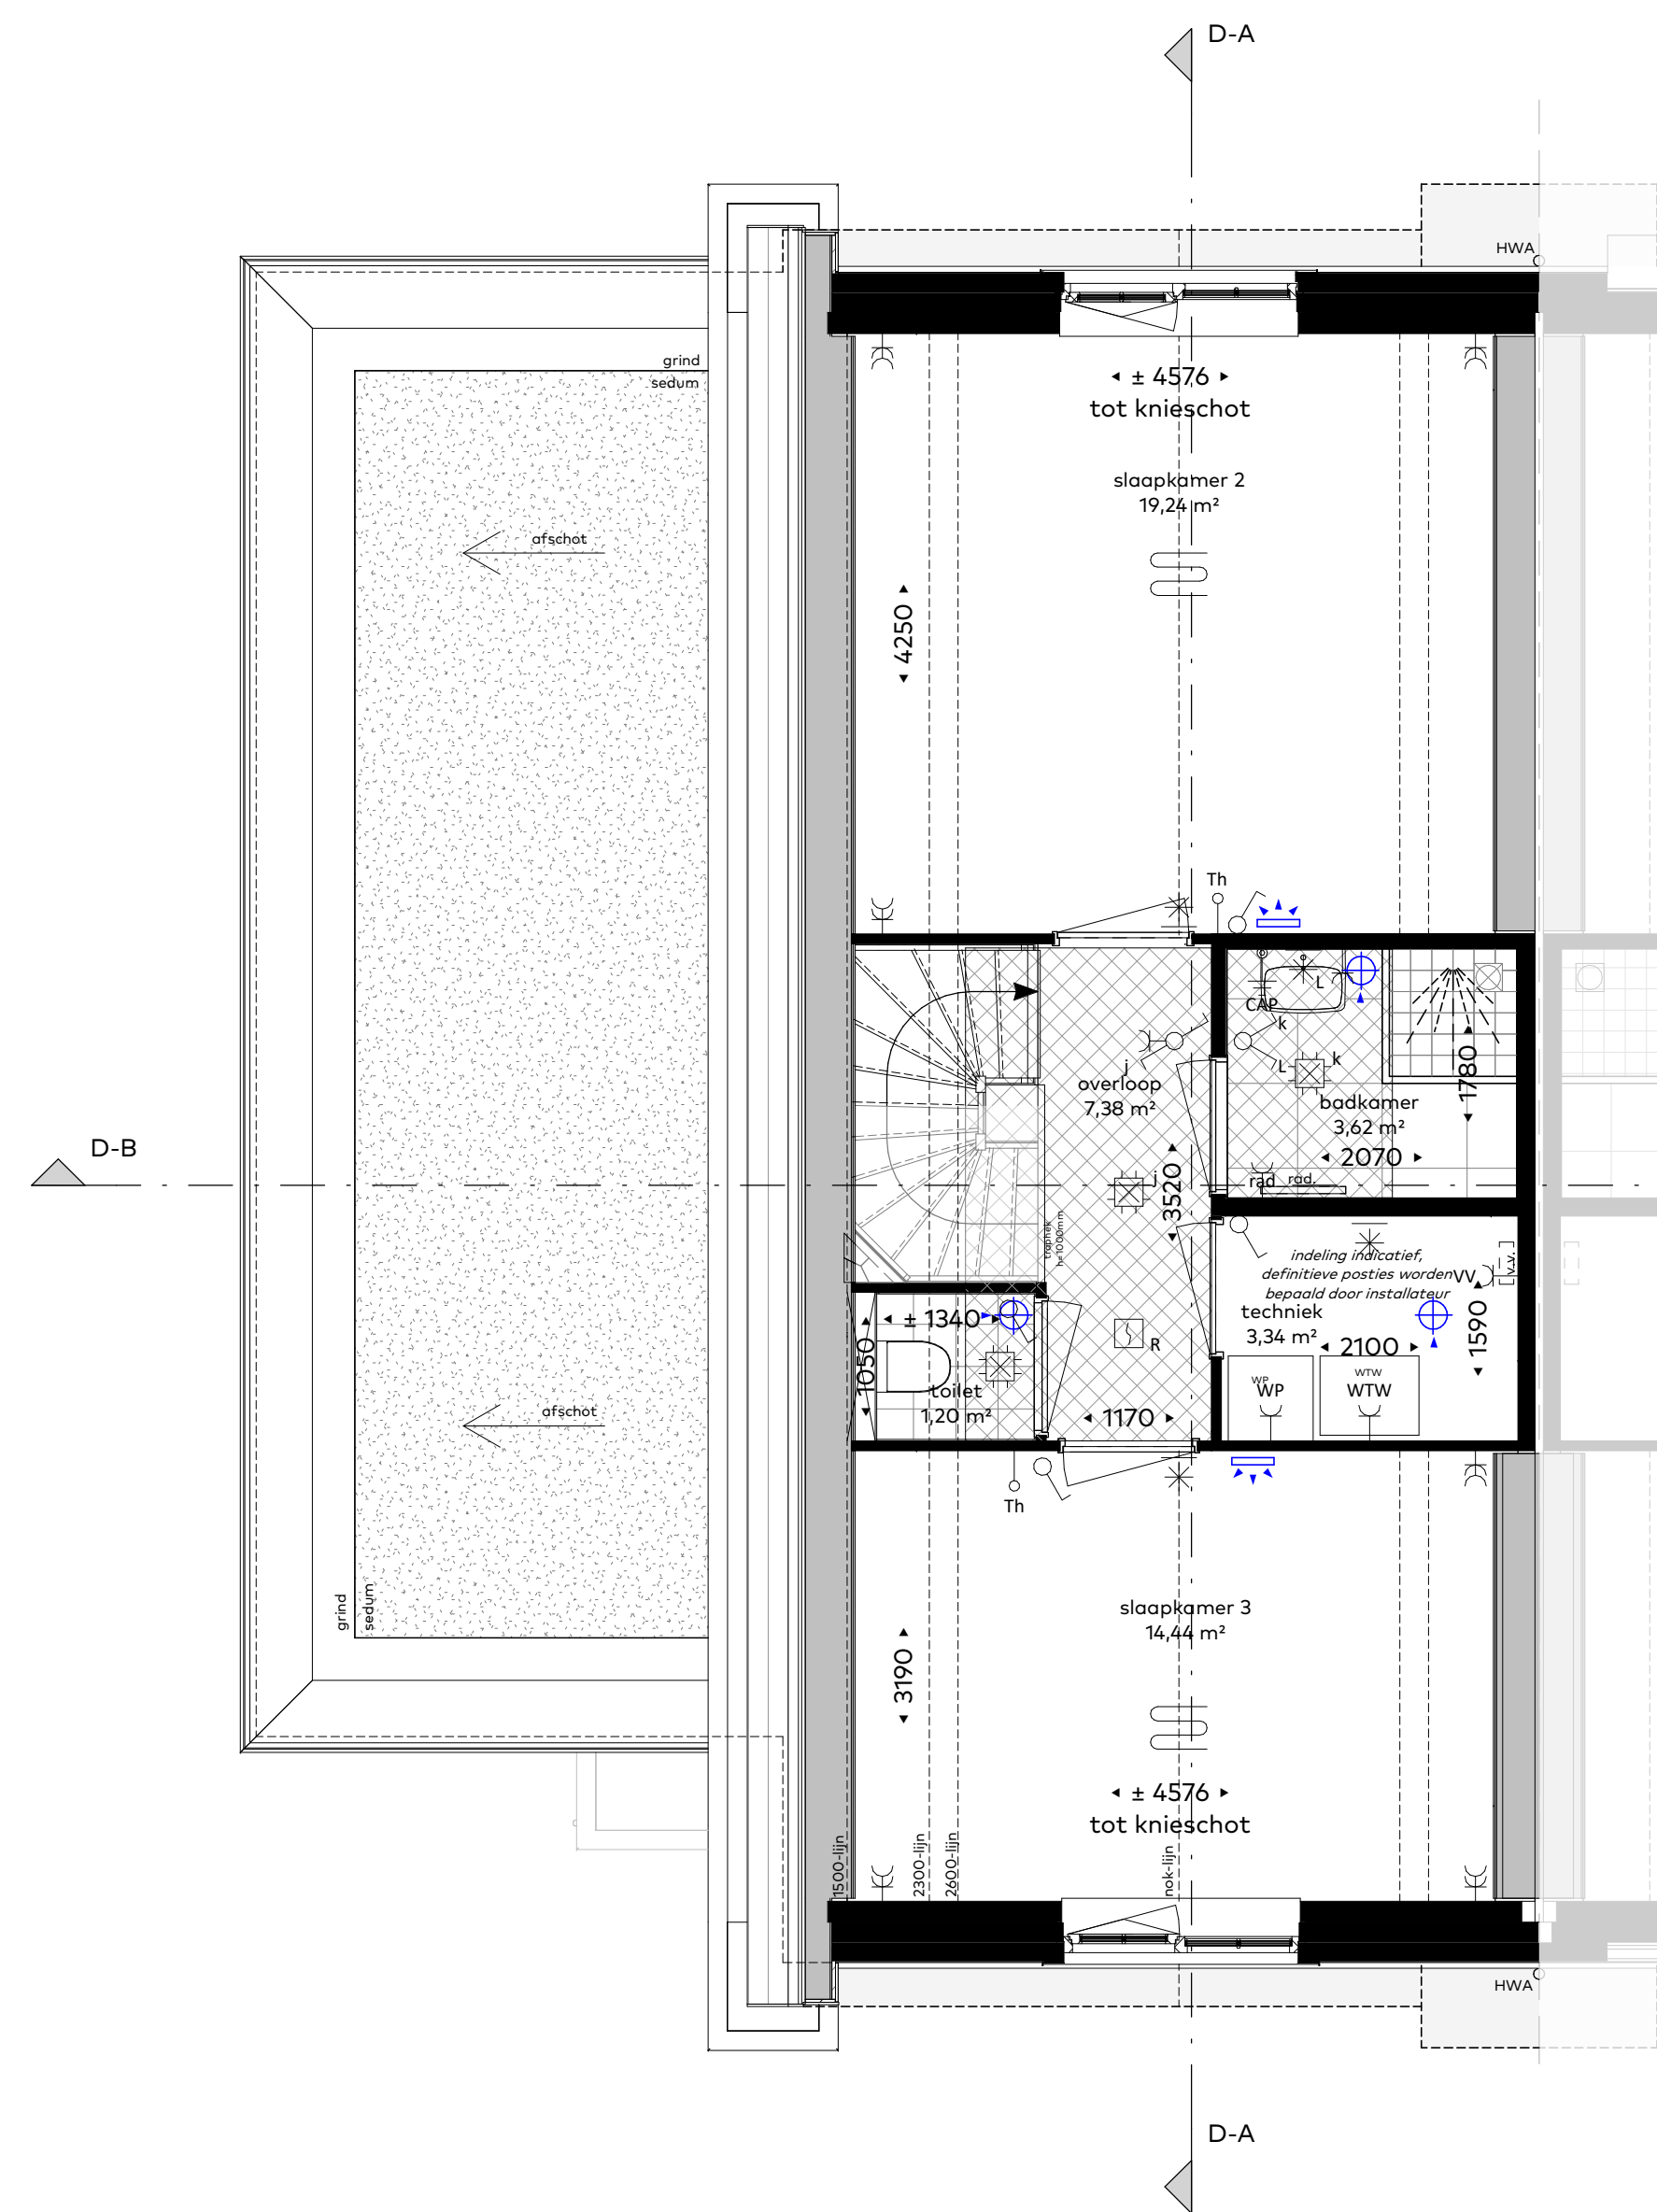


eerste verdieping
schaal 1:50

Renvooi

- alle maatvoering zijn 'circa'-maten in millimeters (mm), daarbij is er geen rekening gehouden met eventuele wandafwerkingen of vloerafwerkingen.
- maatvoering van toiletruimten zijn inclusief inbouwreservoir.
- vermeldte ruimte oppervlakten conform NEN 2580.
- wijzigingen ter voldoening aan (semi)overheidsvoorschriften en/of -voorschriften, alsmede wijzigingen in maatvoering en materiaalkeuze die tijdens de uitvoering van het werk noodzakelijk blijken, worden nadrukkelijk voorbehouden.
- alle (verblijfs)ruimte met een thermostaat zijn voorzien van vloerverwarming.
- alle op de tekening aangegeven elektrische verwarmingselementen, ventilatieventielen, lichtpunten, wandcontactdozen, schakelaars, inspectieluiken, spuwvers, installaties op het dak e.d. zijn indicatief.

	Aansluitpunt wandarmatuur		boilervat
	centraaldoos (plafond)		wasdroger
	lichtaansluitpunt (wand)		thermostaat
	schakelaar, enkelpolig		Th/CO²
	schakelaar, wissel		VV
	schakelaar, serie		WM
	combinatie schakelaar/wandcontactdoos		WTW
	wandcontactdoos, enkelvoudig		data
	wandcontactdoos, tweevoudig		LED
	wandcontactdoos, perilex 3 fasen		verlaagd plafond
	centraal aardpunt		verdiepinghoge schacht
	aansluitpunt bedraad		sproeirichting douche
	aansluitpunt onbedraad (naar meterkast)		afvoer douche
	bedrukker		mechanische luchttoevoer
	schel		mechanische wandtoevoer
	automatische brandmelder		mechanische luchtafvoer
			hemelwaterafvoer
			vloerverwarming

Situatie 1:1000

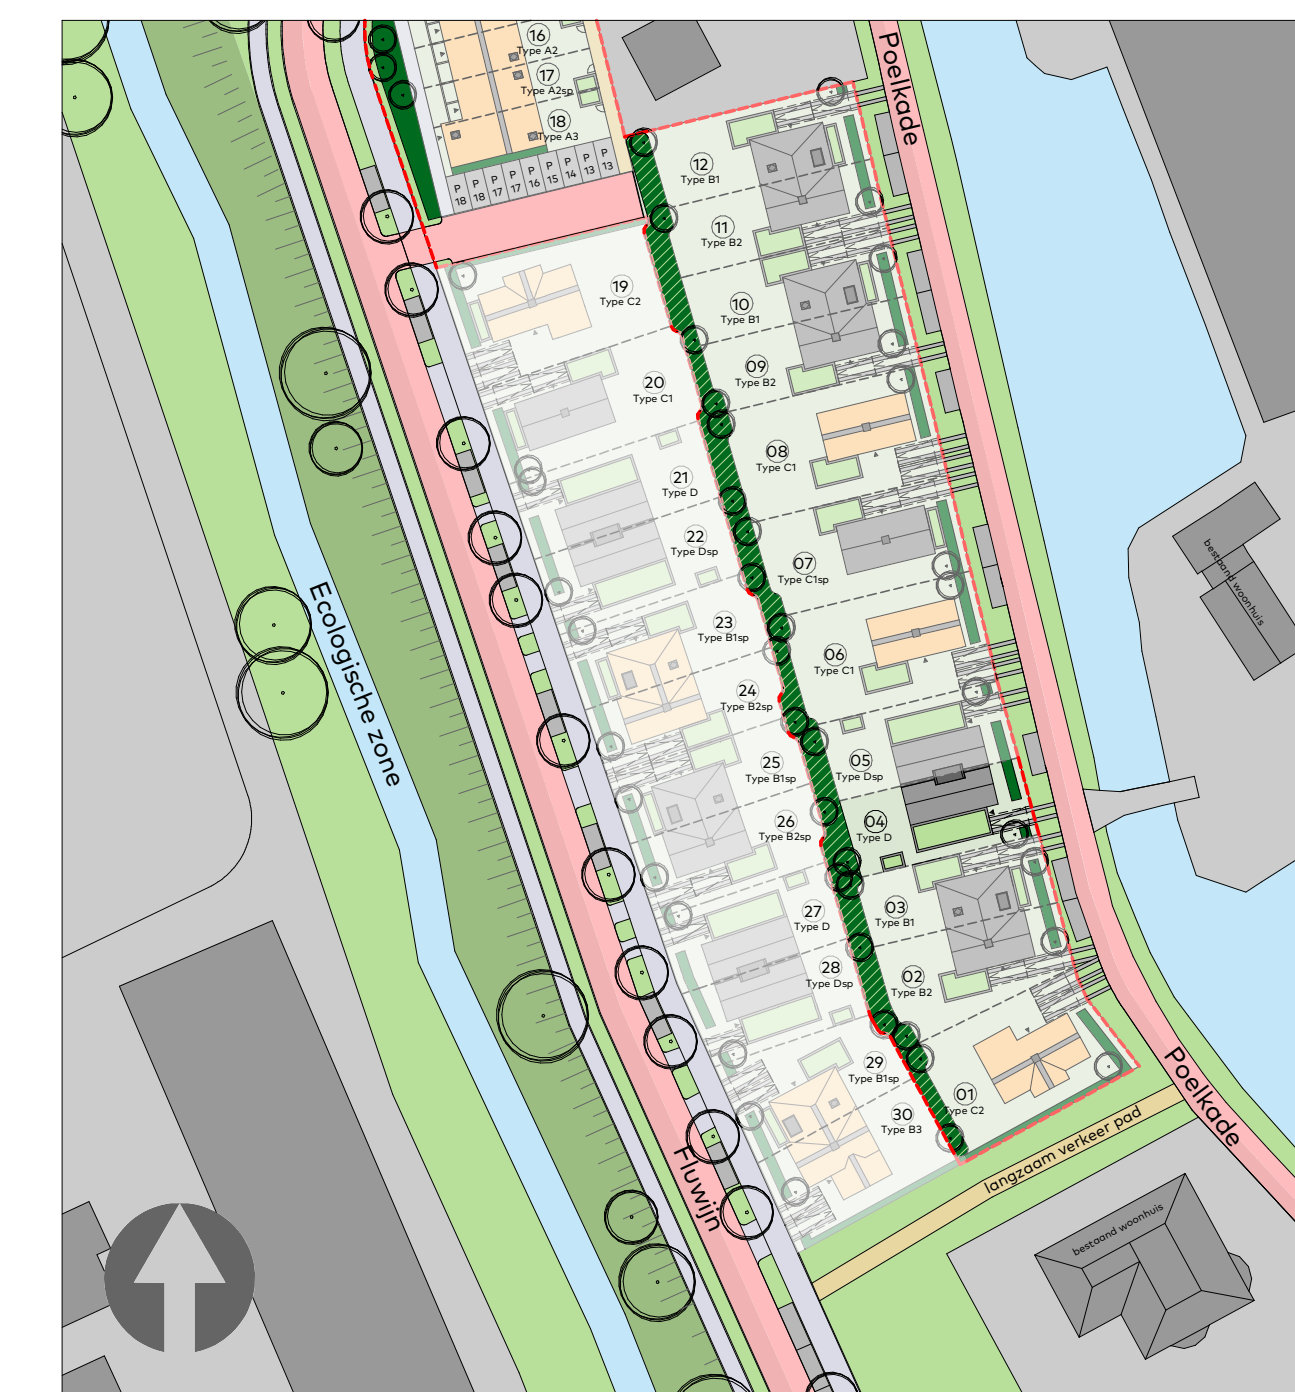

Woningtype : D
Bouwnummer : 04
Schaal : 1:50 / 1:100 / 1:1000
Datum : 26/06/2024
Format : 600x300

Koperscontracttekening - basis



Waelse Tuin
S-GRAVENZANDE

