





voorgevel
schaal 1:100

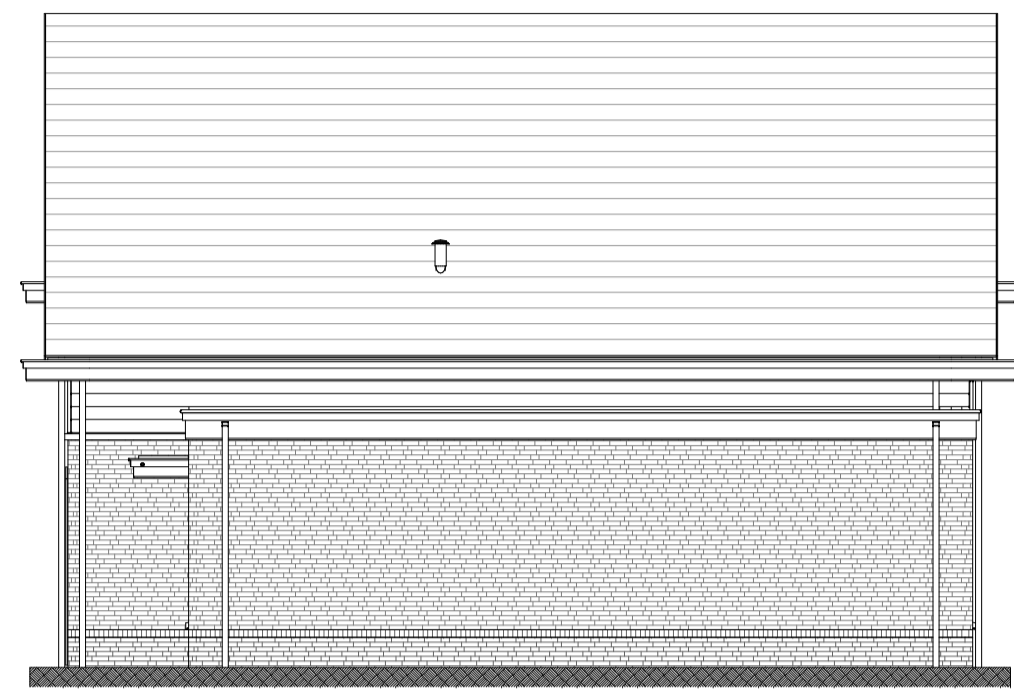


rechterzijgevel
schaal 1:100




achtergevel
schaal 1:100

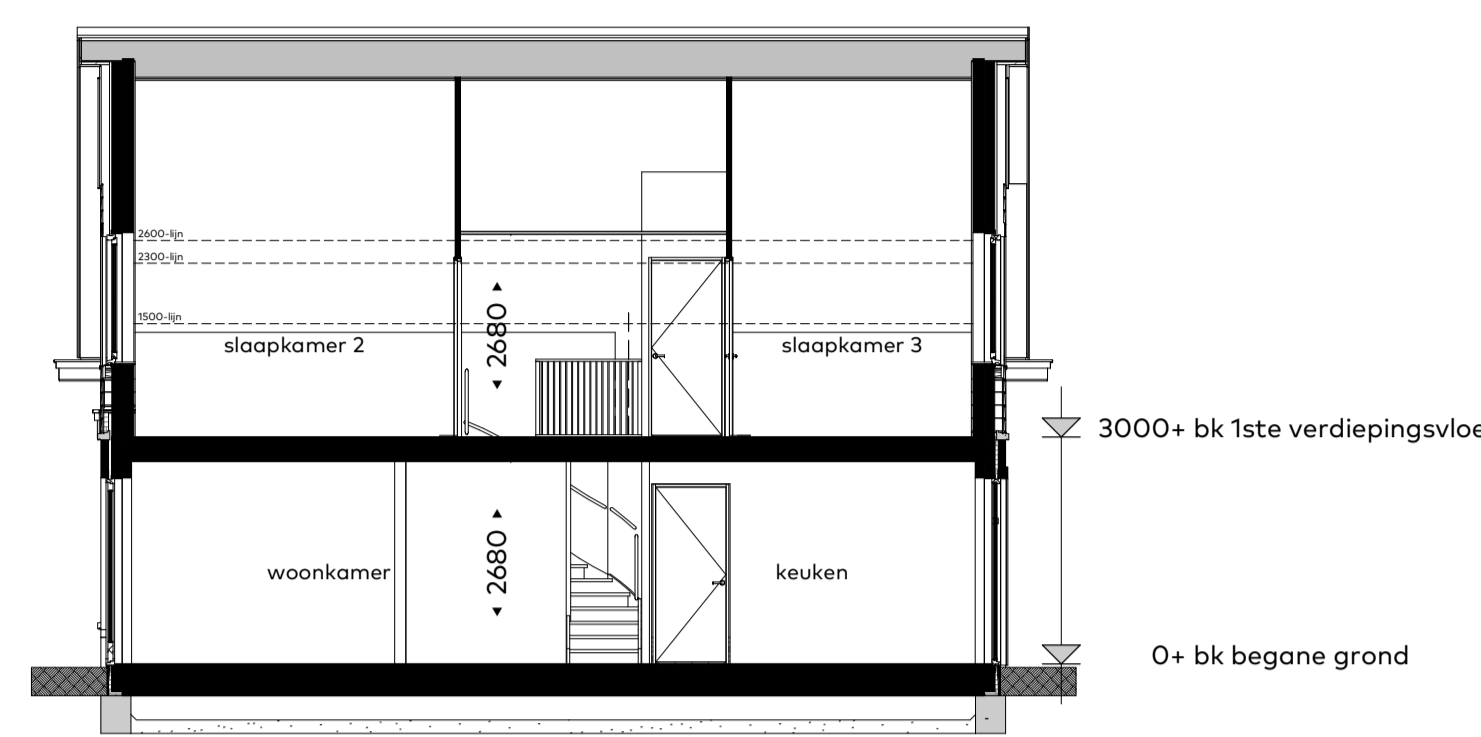


doorsnede Dsp-A
schaal 1:100

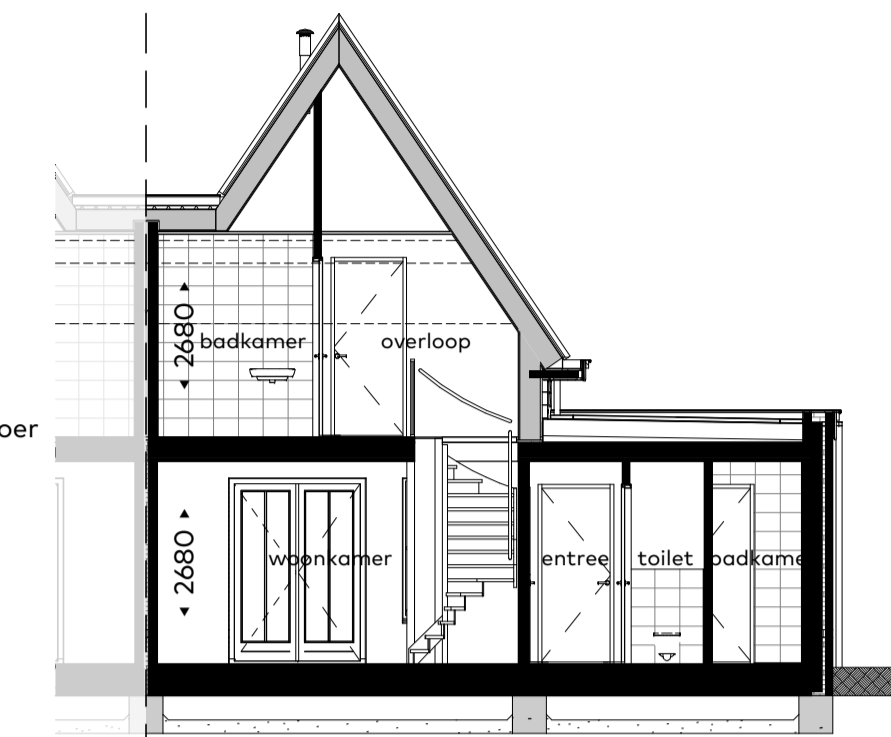

doorsnede Dsp-B
schaal 1:100

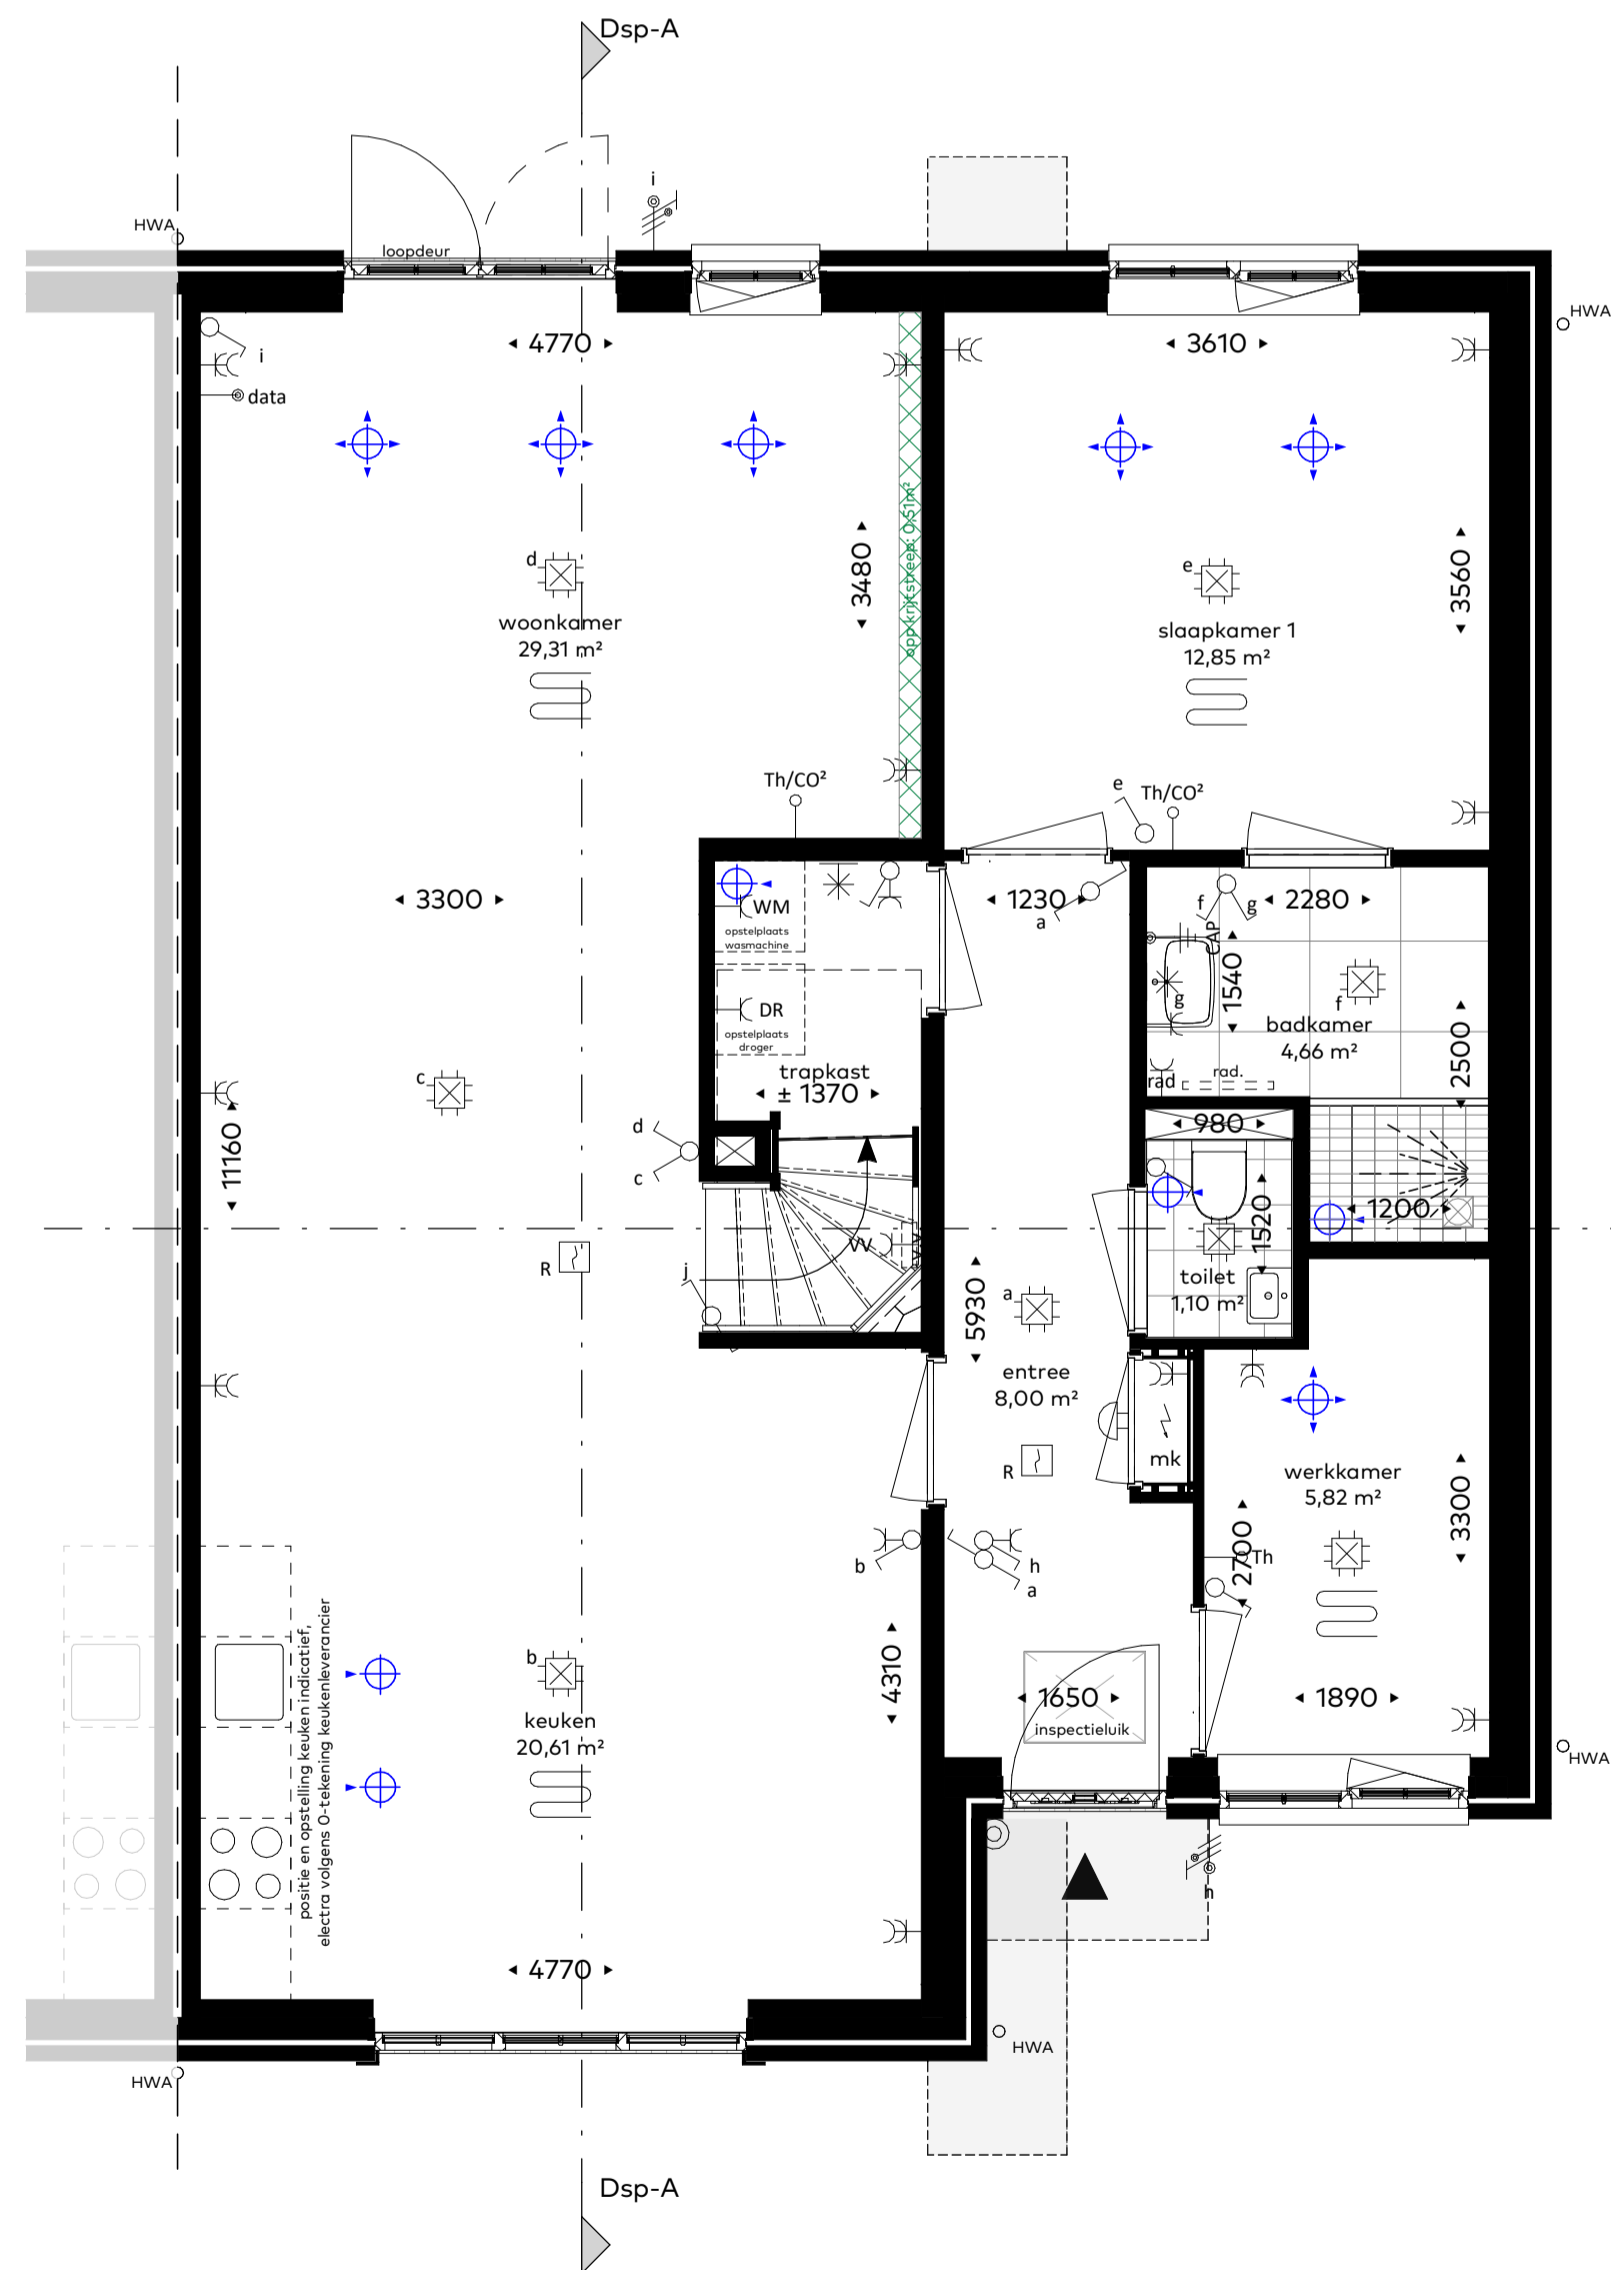

begane grond
schaal 1:50

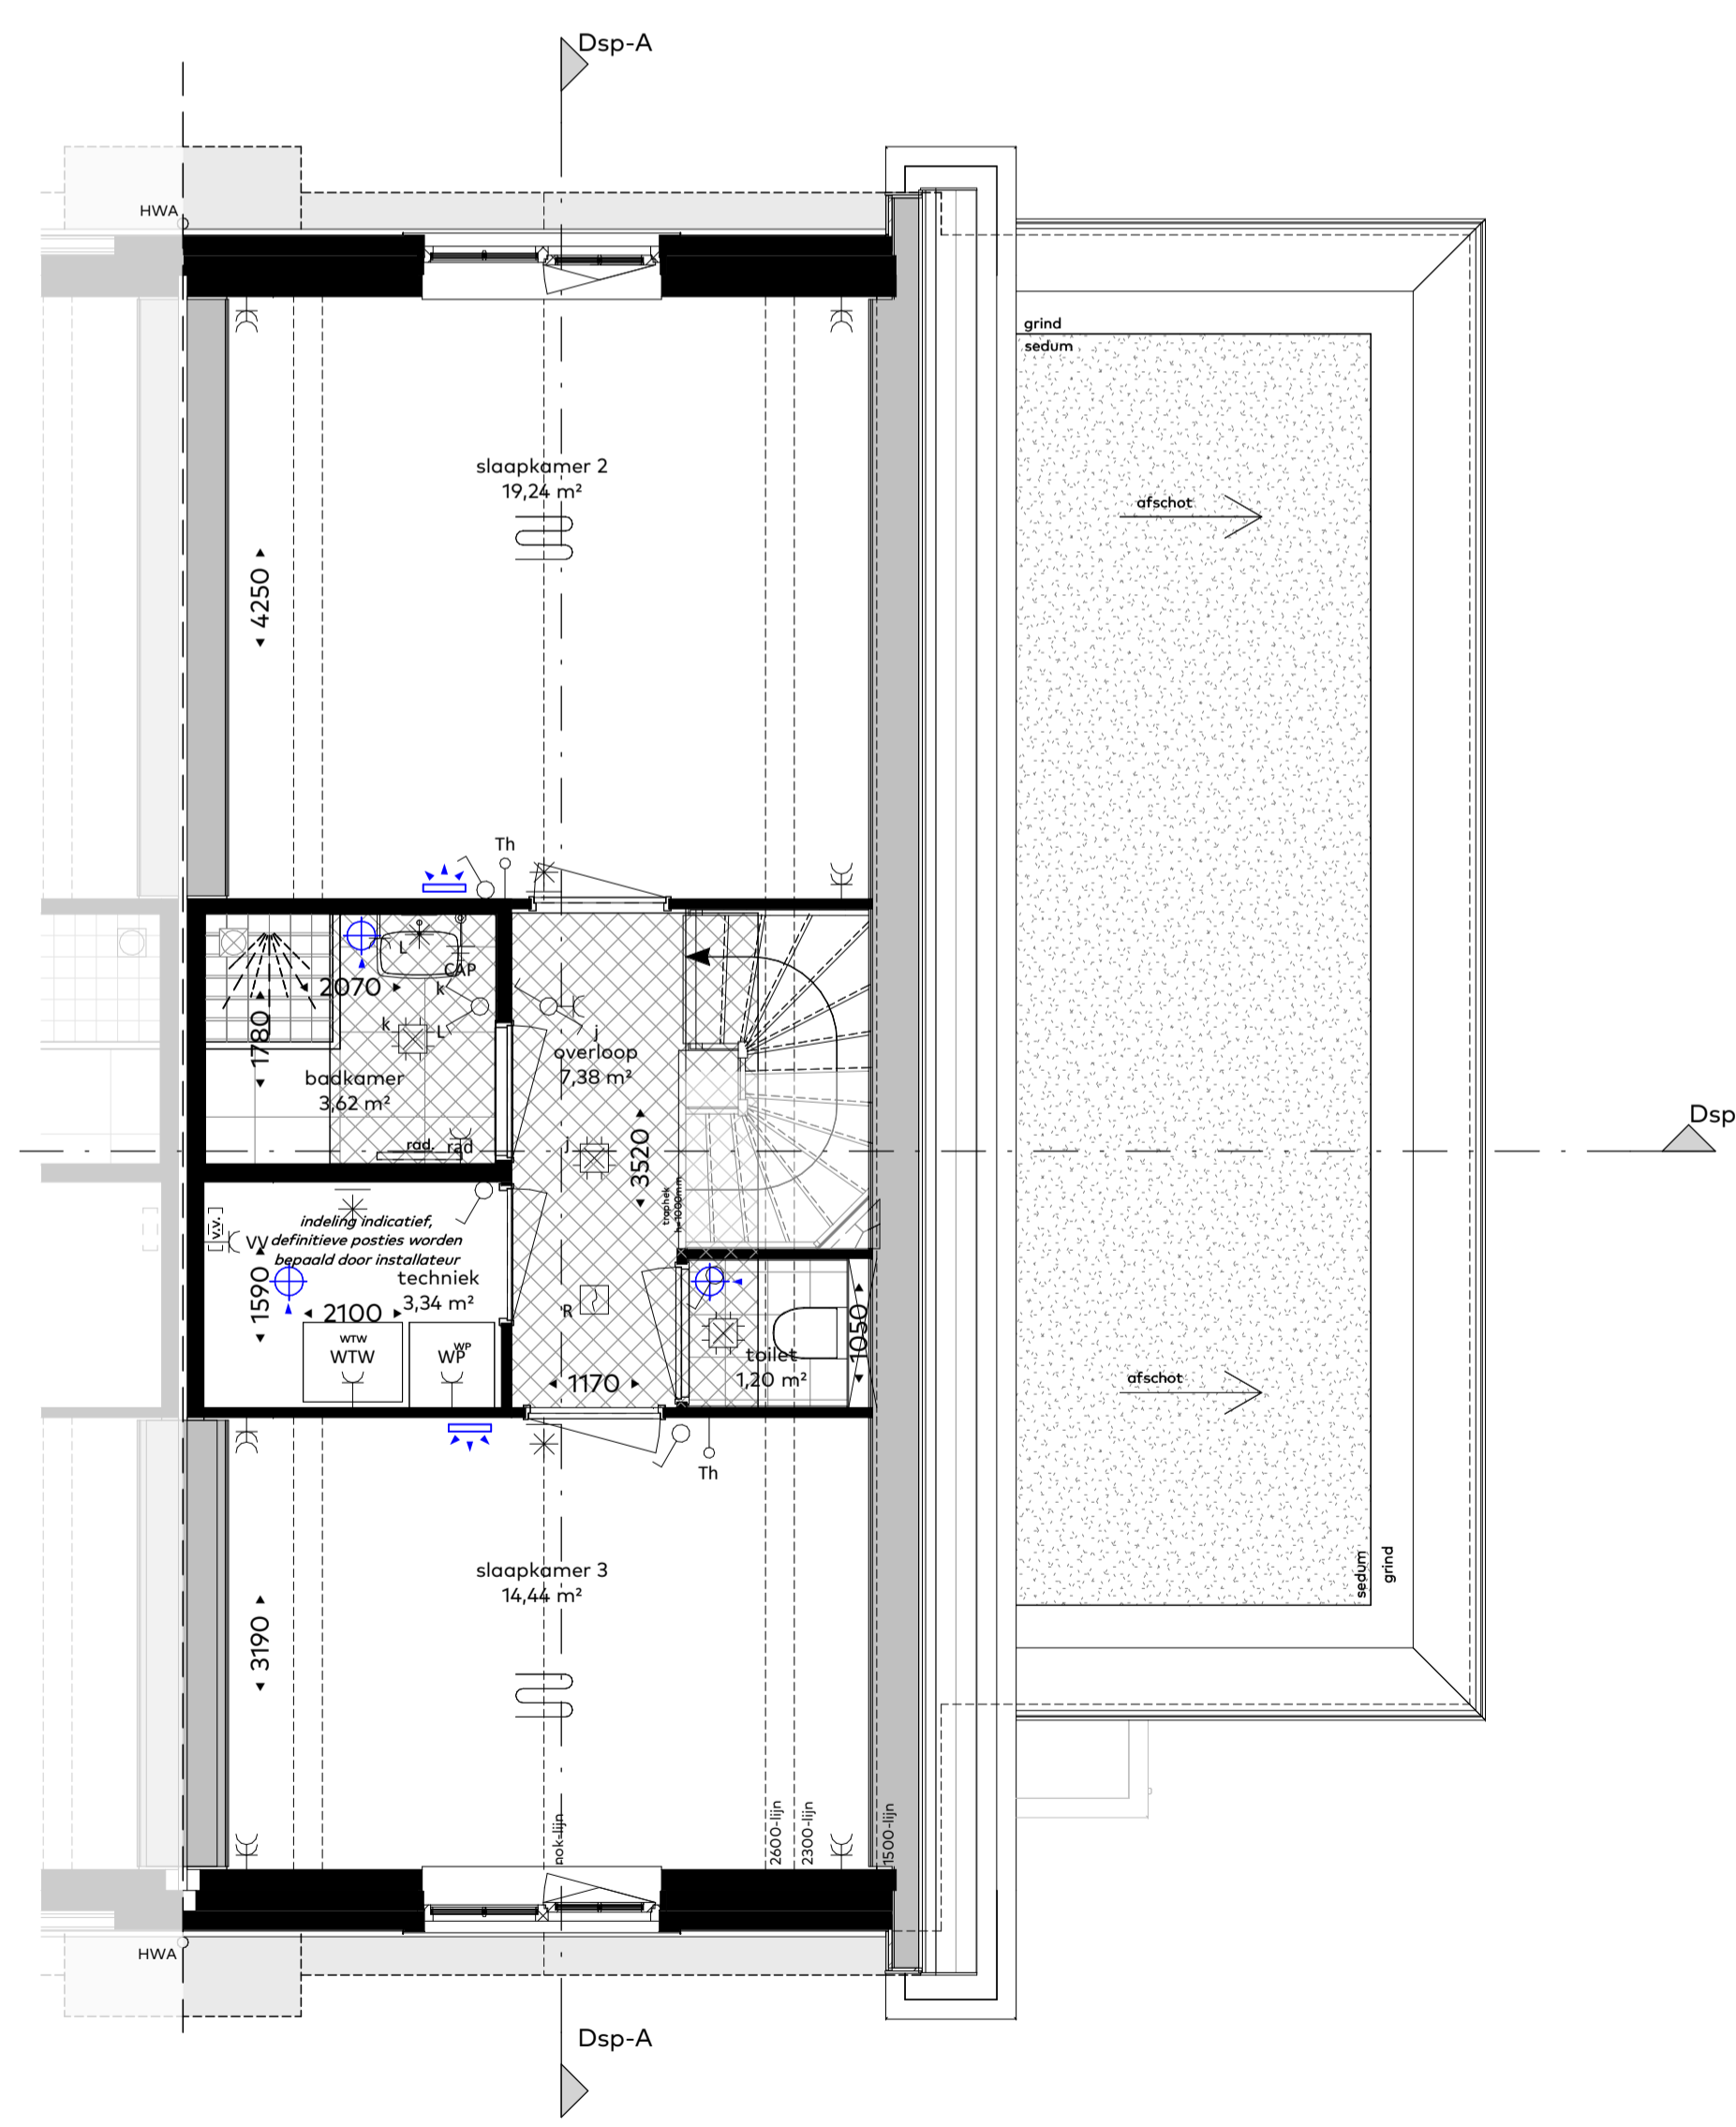

eerste verdieping
schaal 1:50

Renvooi

- alle maatvoering zijn 'circa'-maten in millimeters (mm), daarbij is er geen rekening gehouden met eventuele wandafwerkingen of vloerafwerkingen.
- maatvoering van toilet ruimten zijn inclusief inbouwreservoir.
- vermeldte ruimte oppervlakten conform NEN 2580.
- wijzigingen ter voldoening aan (semi)overheidsvoorschriften en/of -voorschriften, alsmede wijzigingen in maatvoering en materiaalkeuze die tijdens de uitvoering van het werk noodzakelijk blijken, worden nadrukkelijk voorbehouden.
- alle (verblijfs)ruimte met een thermostaat zijn voorzien van vloerverwarming.
- alle op de tekening aangegeven elektrische verwarmingselementen, ventilatieventielen, lichtpunten, wandcontactdozen, schakelaars, inspectieluiken, spuwvers, installaties op het dak e.d. zijn indicatief.

	Aansluitpunt wandarmatuur		afkorting:
	centraaldoos (plafond)	BV	boilervat
	lichtaansluitpunt (wand)	DR	wasdroger
	schakelaar, enkelpolig	Th	thermostaat
	schakelaar, wissel	Th/CO²	thermostaat, regeling ventilatie
	schakelaar, serie	VV	verdelervloerverwarming
	combinatie schakelaar/wandcontactdoos	WM	wasmachine
	wandcontactdoos, enkelvoudig	WTW	warmte terugwinunit
	wandcontactdoos, tweevoudig	data	data
	wandcontactdoos, perilex 3 fasen	LL	ledige voorziening
	centraal aardpunt		verlaagd plafond
	aansluitpunt bedraad		verdiepinghoge schacht
	aansluitpunt onbedraad (naar meterkast)		sproeirichting douche
	bedrukker		afvoer douche
	schel		mechanische luchttoevoer
	automatische brandmelder		mechanische luchtafvoer
			hemelwaterafvoer
			vloerverwarming

Situatie 1:1000



Woningtype : Dsp
 Bouwnummer : 05
 Schaal : 1:50 / 1:100 / 1:1000
 Datum : 26/06/2024
 Formaat : 85x120cm

Koperscontracttekening - basis



Waelse Tuin
 'S-GRAVENZANDE

