voorgevel
schaal 1 : 100

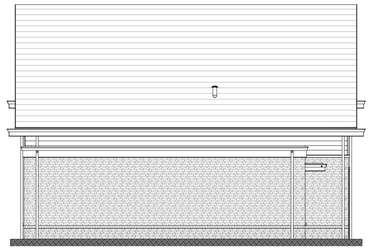

linkerzijgevel
schaal 1 : 100

achtergevel
schaal 1 : 100

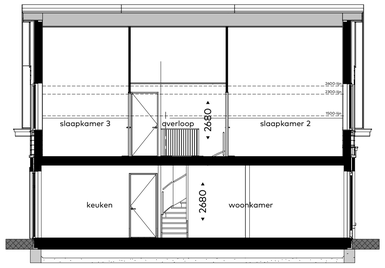

doorsnede D-A
schaal 1 : 100

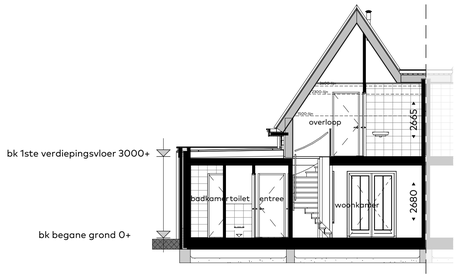

doorsnede D-B
schaal 1 : 100

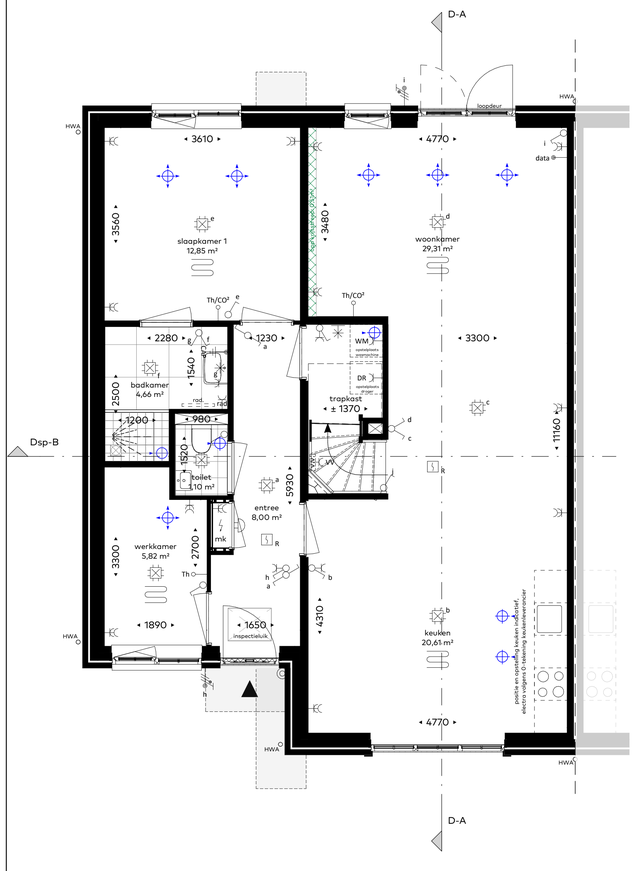

begane grond
schaal 1 : 50

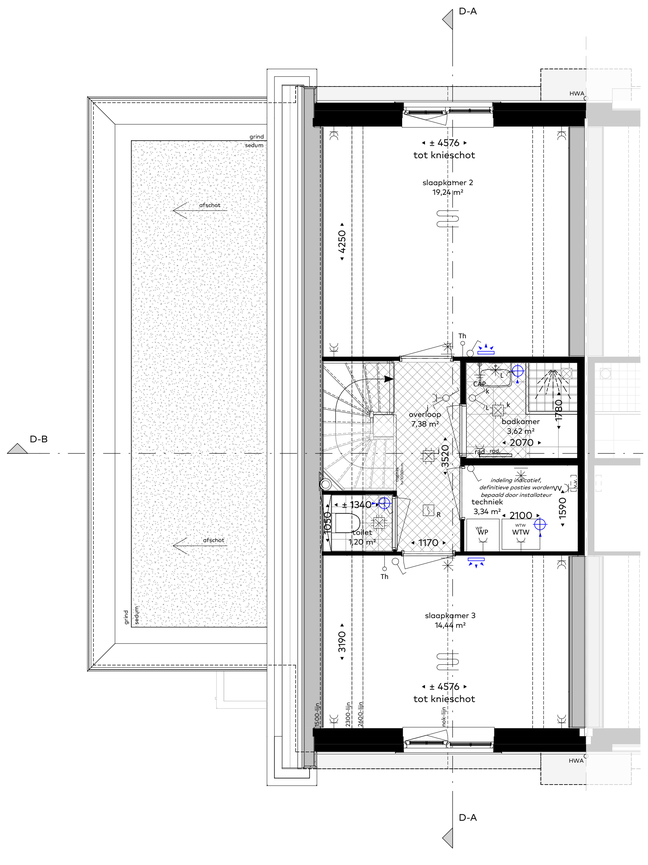

eerste verdieping
schaal 1 : 50

Renvooi

- alle maatvoering zijn 'circa'-maten in millimeters (mm), daarbij is er geen rekening gehouden met eventuele wandafwerkingen of vloerafwerkingen.
- maatvoering van toiletruimten zijn inclusief inbouwreservoir.
- vermelde ruimte oppervlakten conform NEN 2580.
- wijzigingen ter voldoening aan (semi)overheidseisen en/of -voorschriften, alsmede wijzigingen in maatvoering en materiaalkeuze die tijdens de uitvoering van het werk noodzakelijk blijken, worden nadrukkelijk voorbehouden.
- alle (verblijfs)ruimte met een thermostaat zijn voorzien van vloerverwarming.
- alle op de tekening aangegeven elektrische verwarmingselementen, ventilatieventielen, lichtpunten, wandcontactdozen, schakelaars, inspectieluiken, spuwers, installaties op het dak e.d. zijn indicatief.

- Aansluitpunt wandarmatuur
- centraaldoos (plafond)
- lichtaansluitpunt (wand)
- schakelaar, enkelpolig
- schakelaar, wissel
- schakelaar, serie
- combinatie schakelaar/wandcontactdoos
- wandcontactdoos, enkelvoudig
- wandcontactdoos, tweevoudig
- wandcontactdoos, perilex 3 fasen
- centraal aardpunt
- aansluitpunt bedraad
- aansluitpunt onbedraad (naar meterkast)
- beldrukker
- schel
- automatische brandmelder

afkortingen:

BV	boilervat
DR	wasdroger
Th	thermostaat
Th/CO²	thermostaat, regeling ventilatie
VV	verdeler vloerverwarming
WM	wasmachine
WTW	warmte terugwinunit
data	data
LL	ledige voorziening

- verlaagd plafond
- verdiepinghoge schacht
- sproeirichting douche
- afvoer douche
- mechanische luchttoevoer
- mechanische wandtoevoer
- mechanische luchtafvoer
- hemelwaterafvoer
- vloerverwarming

Situatie 1:1000

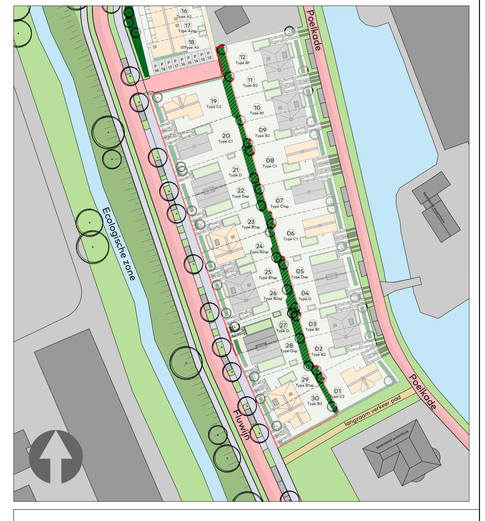

Koperscontracttekening - basis

Woningtype : D
Bouwnummer : 27

Schaal : 1:50 / 1:100 / 1:1000
Datum : 26/06/2024
Formaat : 60x93cm

WDevelop vastgoed ontwikkeling
NIERSMAN BOUW HAAGLANDEN
Waelse Tuin 'S-GRAVENZANDE