
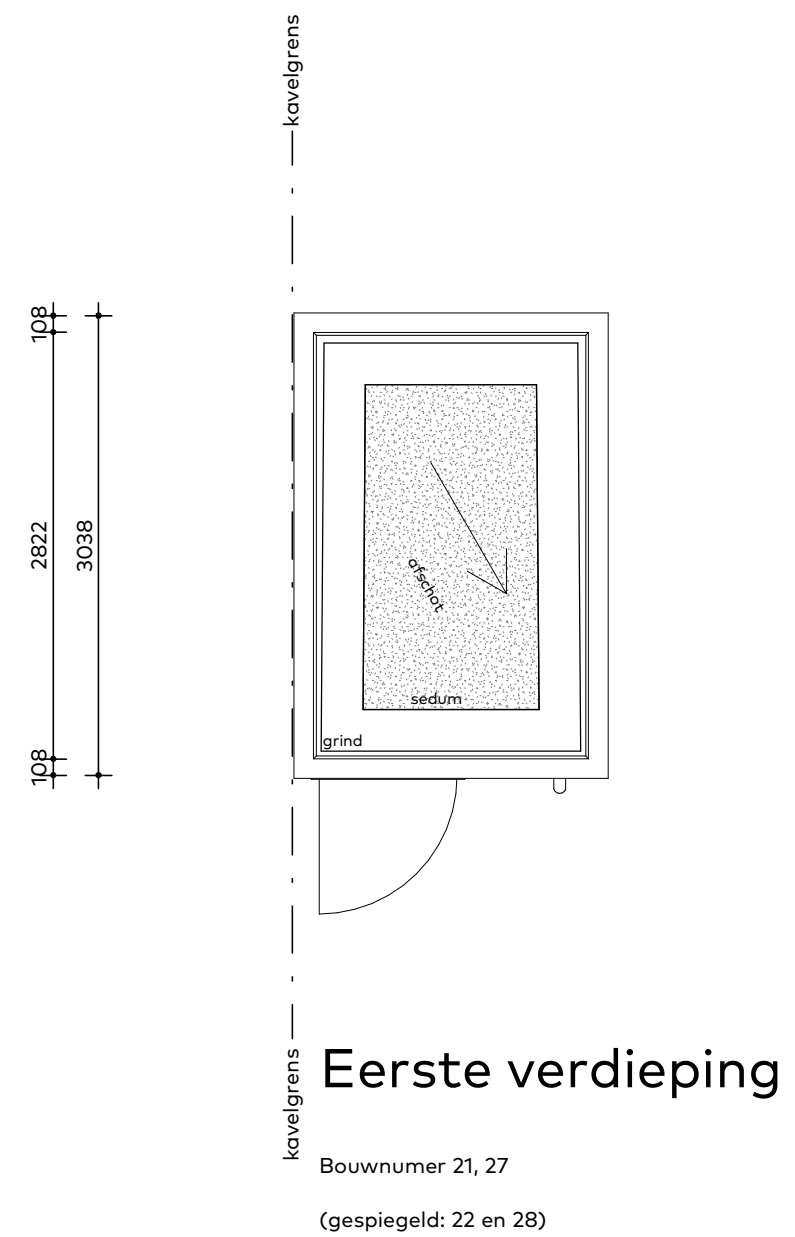


▽ 2500+ bk. dakrand

▽ 0+ PEIL/ bk. vloer woning

▽ -100 bk. vloer berging

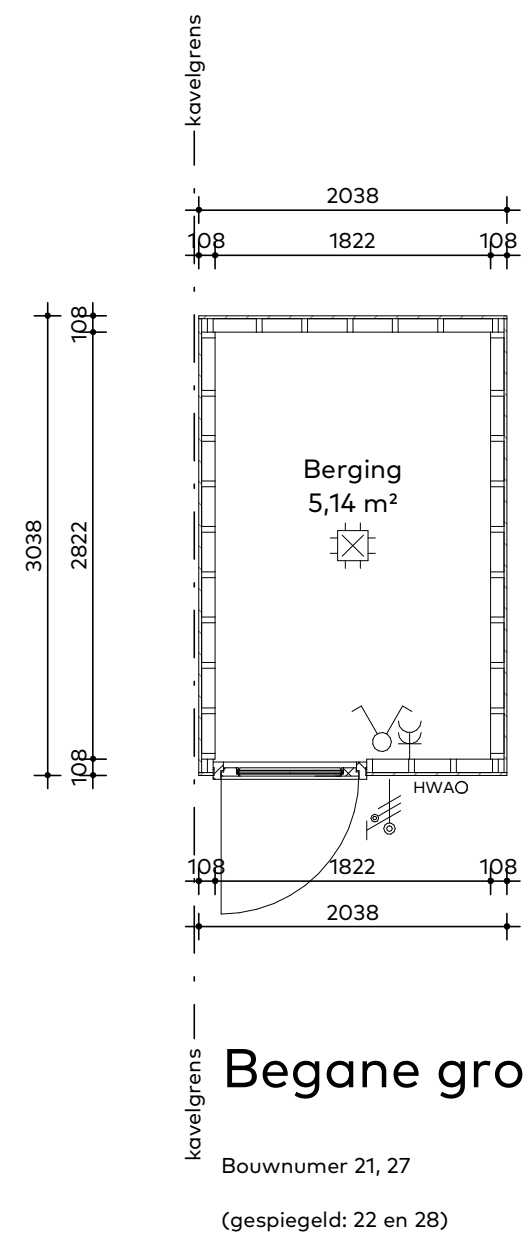

Koperscontracttekening - berging

Woningtype : D/Dsp
 Bouwnummer : 21,22,27 en 28

Schaal : 1:50
 Datum : 26/06/2024
 Formaat : 42x29cm

WDevelop vastgoed ontwikkeling **N**NIERSMAN BOUW HAAGLANDEN

Waelse Tuin
 'S-GRAVENZANDE