
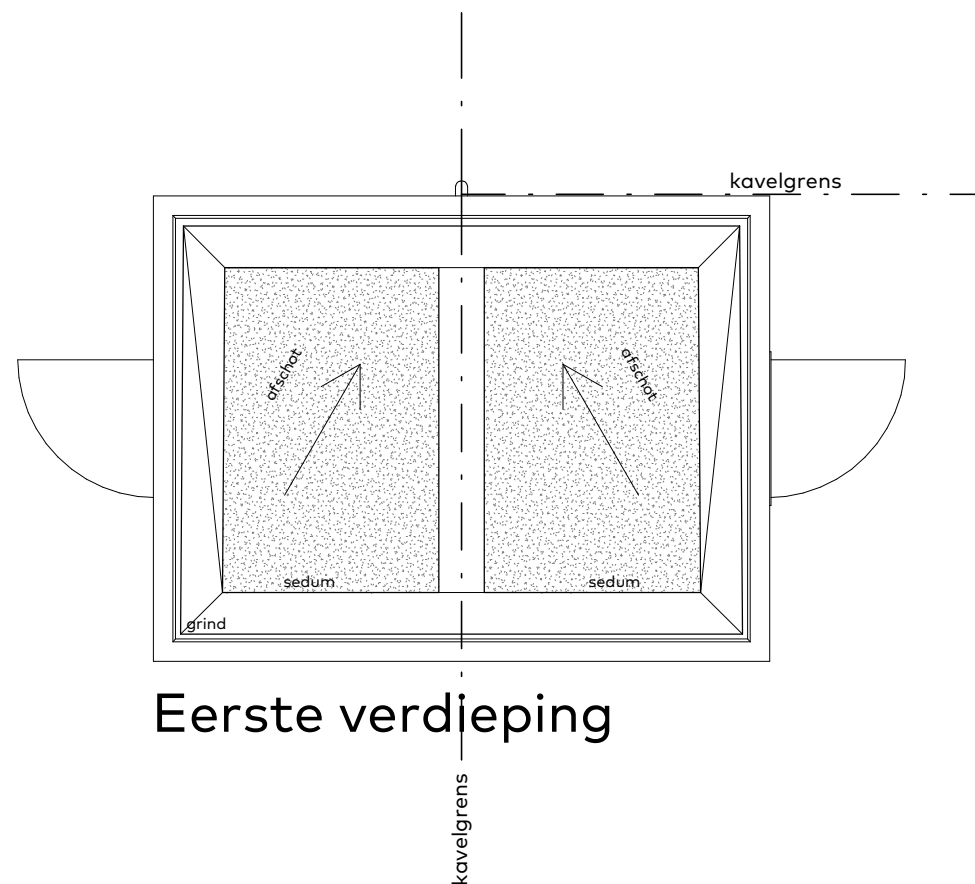
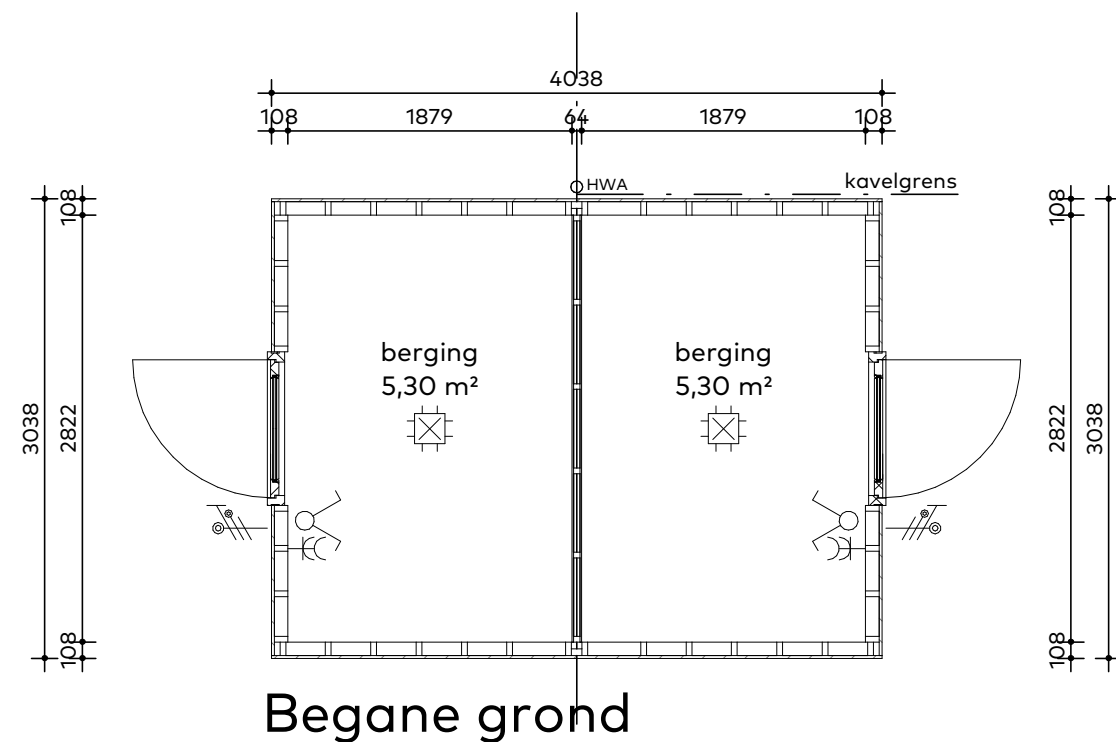
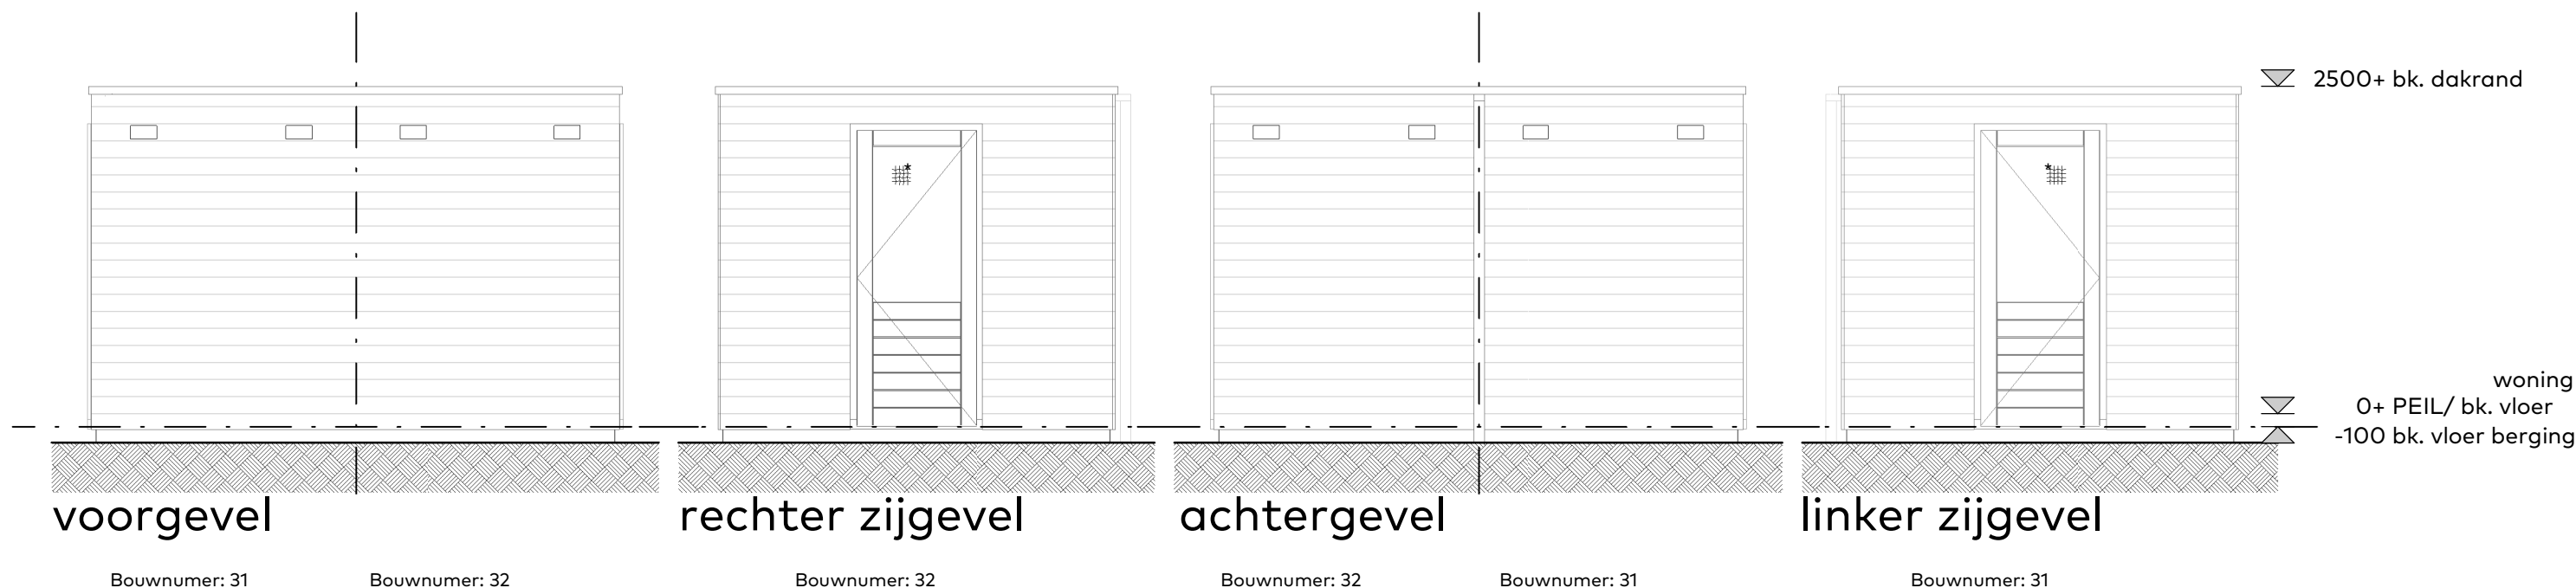


Woningtype : D/Dsp
Bouwnummer : 31 en 32

Schaal : 1:50
Datum : 26/06/2024
Formaat : 42x29cm

Koperscontracttekening - berging

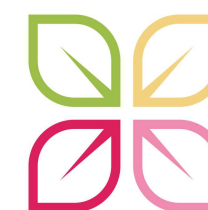

Waelse Tuin
'S-GRAVENZANDE

WDevelop vastgoed ontwikkeling
N NIERSMAN BOUW HAAGLANDEN