


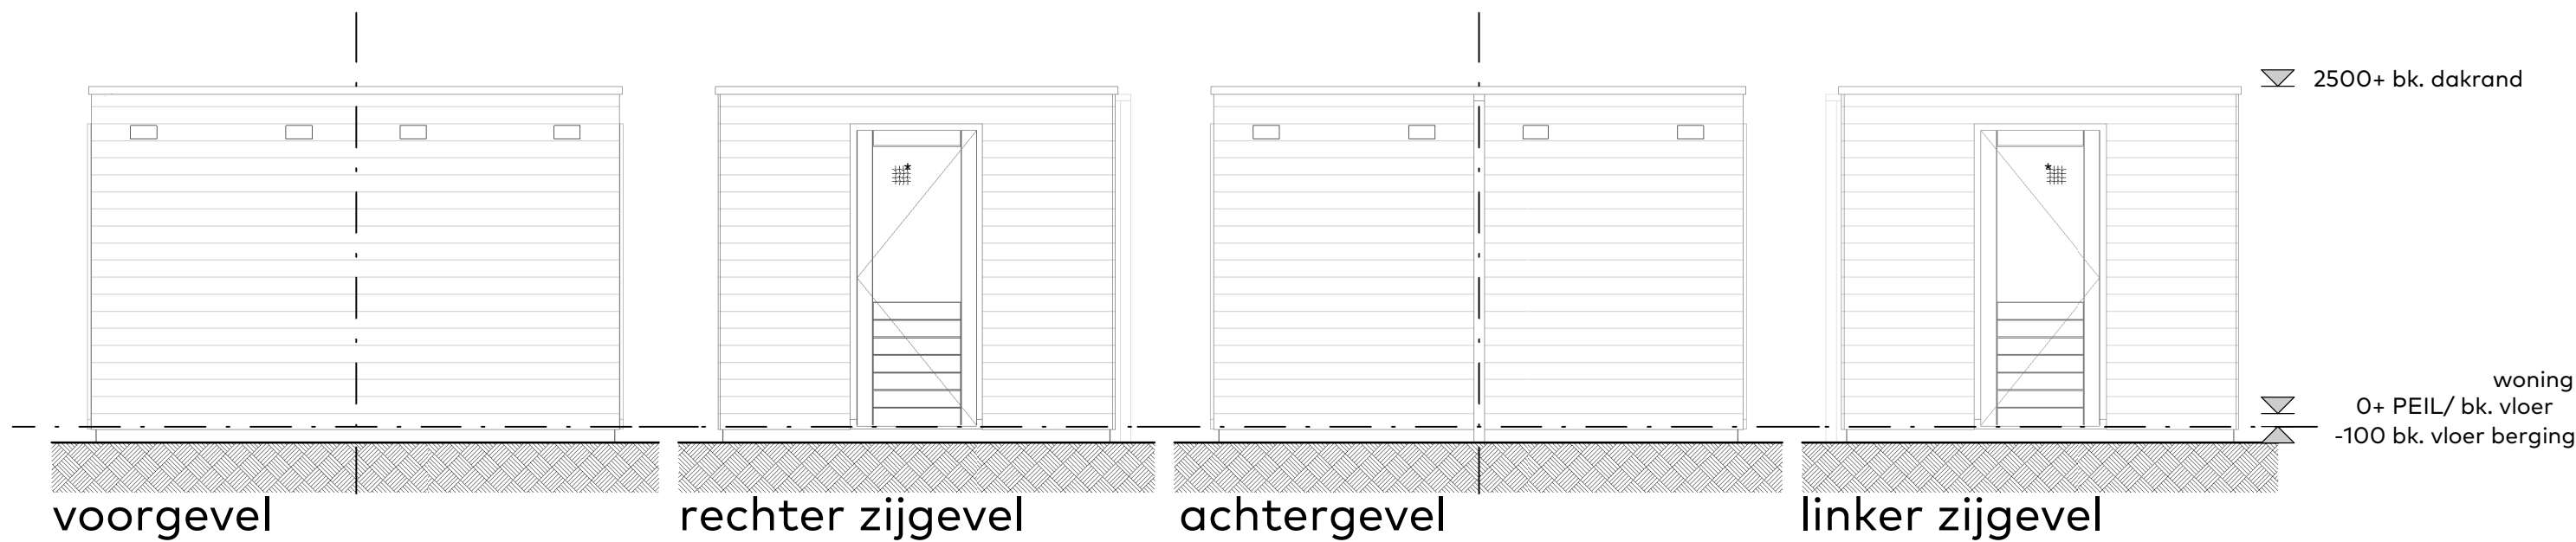

Bouwnummer: 40, 42,
44 en 46


Bouwnummer: 41, 43,
45 en 47

Bouwnummer: 41, 43,
45 en 47


Bouwnummer: 41, 43,
45 en 47

Bouwnummer: 40, 42,
44 en 46

Bouwnummer: 40, 42,
44 en 46

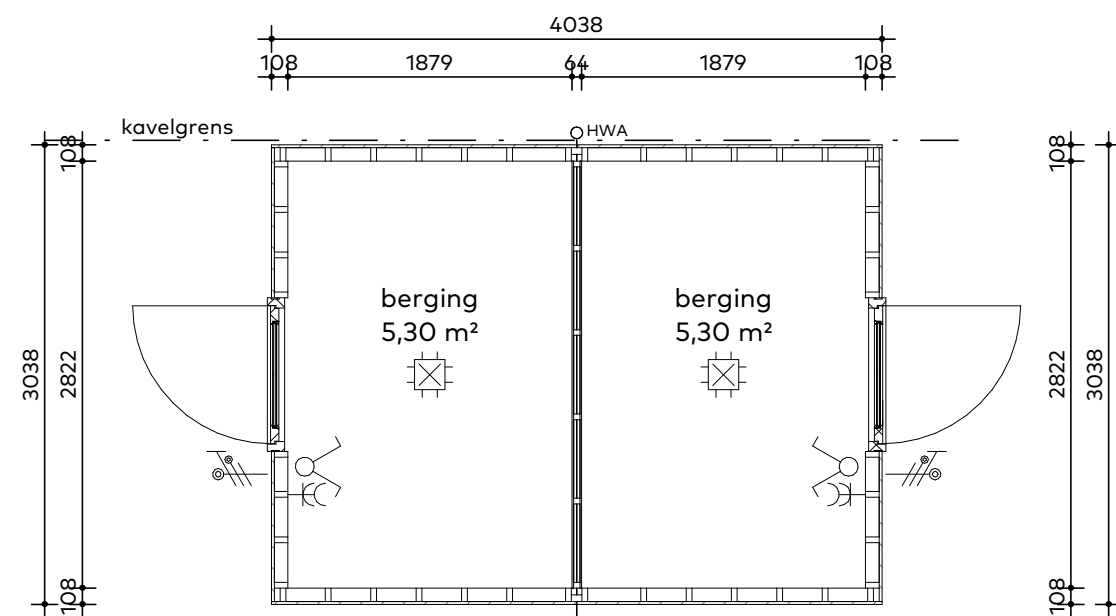


Begane grond

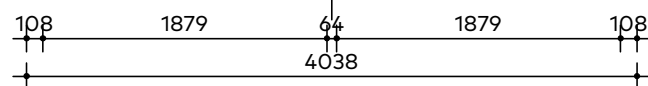

Bouwnummer: 40, 42,
44 en 46

Bouwnummer: 41, 43,
45 en 47

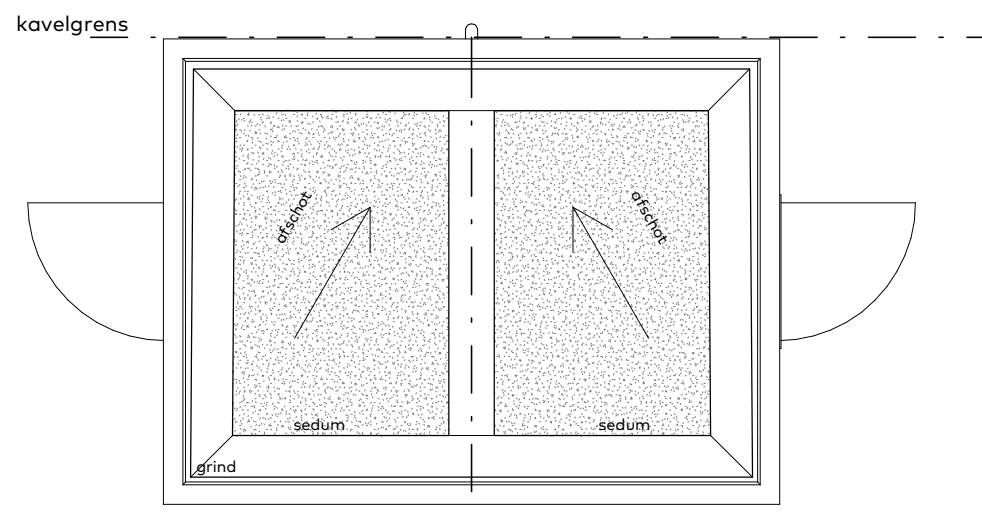


Eerste verdieping

Woningtype : A1, A1sp, A3 en A4
Bouwnummer : 40, 41, 42, 43, 44, 45 en 46

Schaal : 1:50
Datum : 26/06/2024
Formaat : 42x29cm

Koperscontracttekening - berging

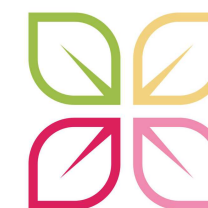

Waelse Tuin
'S-GRAVENZANDE

WDevelop
vastgoed ontwikkeling

N NIERSMAN
BOUW HAAGLANDEN