Fase 1:

VRIJSTAANDE WONING (SPECIAL)
Bouwnummer 1:
- woningtype C2
- kavelopp: 385m²

TWEE-ONDER-EEN-KAPWONING
Bouwnummer 2:
- woningtype B2
- kavelopp: 280m²

Bouwnummer 3:
- woningtype B1
- kavelopp: 234m²

LEVENSLOOPBESTENDIGE WONING
Bouwnummer 4:
- woningtype D
- kavelopp: 254m²

Bouwnummer 5:
- woningtype Dsp
- kavelopp: 256m²

VRIJSTAANDE WONING
Bouwnummer 6:
- woningtype C1
- kavelopp: 383m²

VRIJSTAANDE WONING
Bouwnummer 7:
- woningtype C1sp
- kavelopp: 340m²

VRIJSTAANDE WONING
Bouwnummer 8:
- woningtype C1
- kavelopp: 403m²

TWEE-ONDER-EEN-KAPWONING
Bouwnummer 9:
- woningtype B2
- kavelopp: 255m²

Bouwnummer 10:
- woningtype B1
- kavelopp: 262m²

TWEE-ONDER-EEN-KAPWONING
Bouwnummer 11:
- woningtype B2
- kavelopp: 263m²

Bouwnummer 12:
- woningtype B1
- kavelopp: 292m²

EENGEZINS (SCHUUR)WONING
Bouwnummer 13:
- woningtype A4
- kavelopp: 218m²

Bouwnummer 14:
- woningtype A2
- kavelopp: 122m²

Bouwnummer 15:
- woningtype A2
- kavelopp: 122m²

Bouwnummer 16:
- woningtype A2
- kavelopp: 122m²

Bouwnummer 17:
- woningtype A2
- kavelopp: 122m²

Bouwnummer 18:
- woningtype A3
- kavelopp: 137m²

Profieldoorsnede: haag voortuin
bouwnummers 1 t/m 12
(schaal 1:50)

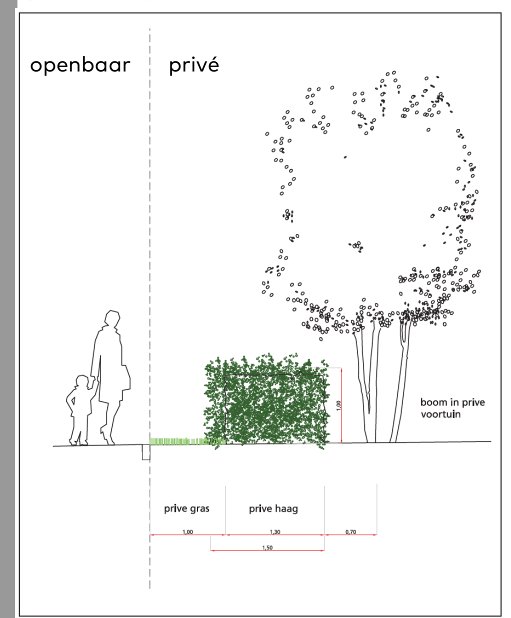

Renvoi

- rijbaan
- trotoir
- openbaar parkeren
- haag
- openbaar groen
- watergang
- talud
- tegels t.b.v. parkeren
- sedum dak
- woning met pannen
- woning met natuurriet
- bouwfase 1
- mandelig groenzone
  - bouwnr 1t/m 12 (fase 1)
  - bouwnr. 19t/m 30 (fase 2)
- mandelig gebied
  - bouwnr. 13t/m 18
- erfgrens
- l.p. lantaarnpaal (ca.=4m hoog)
- o.c. ondergrondse container
- entree woning
- privé parkeren

Situatietekening

Fase : 1
Bouwnummer : 1 t/m 18

Schaal : 1:500
Datum : 23/01/2025
Formaat : 42x60cm

WDevelop vastgoed ontwikkeling
NIERSMAN BOUW HAAGLANDEN

Waelse Tuin
'S-GRAVENZANDE