
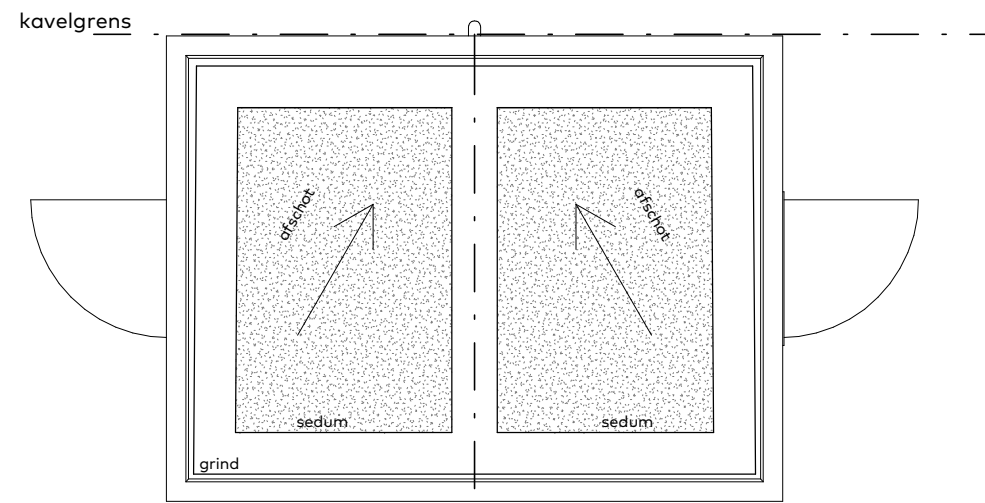


Begane grond

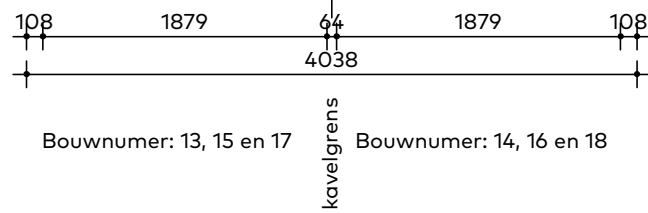

Eerste verdieping

Woningtype : A2, A2sp, A3 en A4
 Bouwnummer : 13,14,15,16,17&18

Schaal : 1:50
 Datum : 26/06/2024
 Formaat : 42x29cm

Koperscontracttekening - berging



Waelse Tuin
 'S-GRAVENZANDE

