

▽ 2500+ bk. dakrand


▽ 0+ PEIL/ bk. vloer woning  
 ▽ -100 bk. vloer berging

voorgevel

rechter zijgevel


achtergevel

linker zijgevel

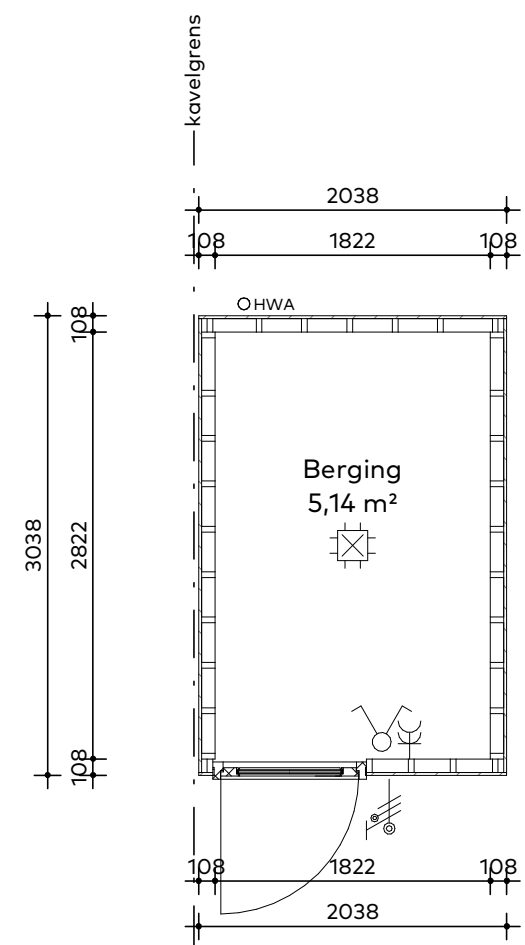

Begane grond

Bouwnummer 04  
 (gespiegeld: 05)

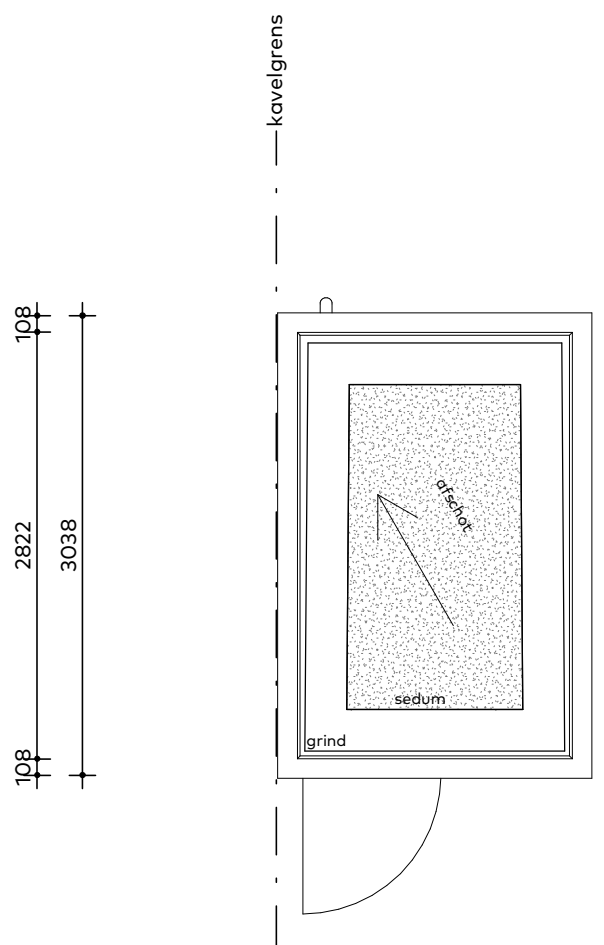

Eerste verdieping

Bouwnummer 04  
 (gespiegeld: 05)

Woningtype : D, Dsp  
 Bouwnummer : 04/05

Schaal : 1:50  
 Datum : 26/06/2024  
 Formaat : 42x29cm

Koperscontracttekening - berging



Waelse Tuin

'S-GRAVENZANDE

